


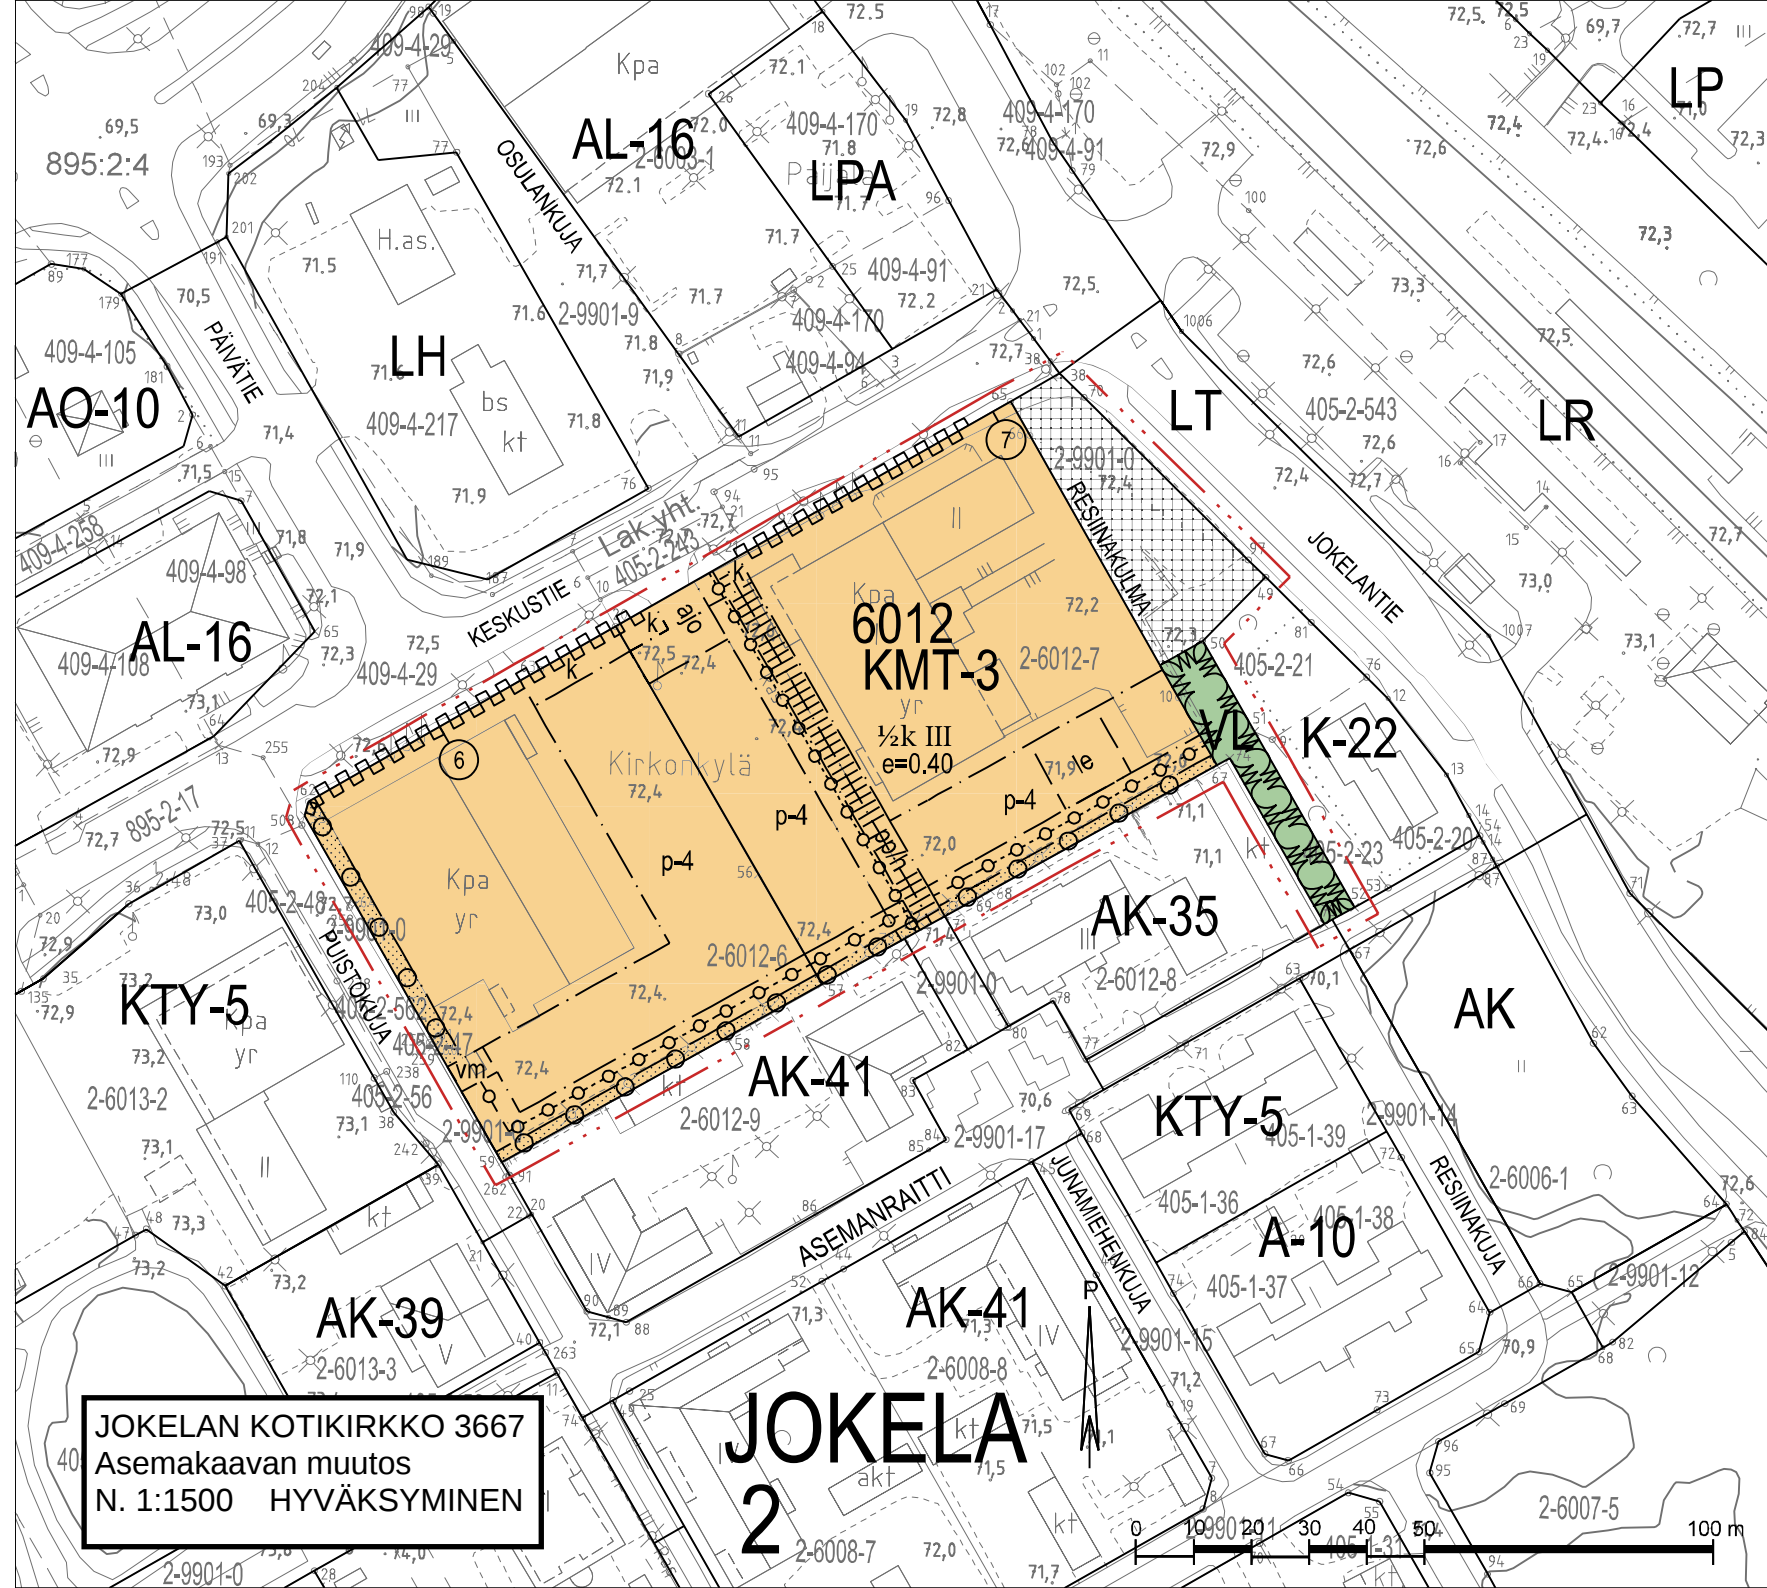

JOKELAN KOTIKIRKKO 3667
Asemakaavan muutos
N. 1:1500 HYVÄKSYMINEN

JOKELA
2