


VAIHTOEHTO B

Uudisrakennus purettavan koulun tilalle

- + valmiin rakennuspaikan hyödyntäminen
- + paviljonkiväistötilat voivat olla samalla paikalla rakentamisen ajan
- + vastaa parhaiten koulukampuksen kehityssuunnitelman tilallisiin tavoitteisiin
- huoltoajoreitti rakennuksen taakse vaatii jonkin verran täyttöjen tekemistä tontin koillislaidalle
- nykyisen koulun tiloissa olevat tilapäistoiminnot siirrettävä muualle rakentamisen ajaksi

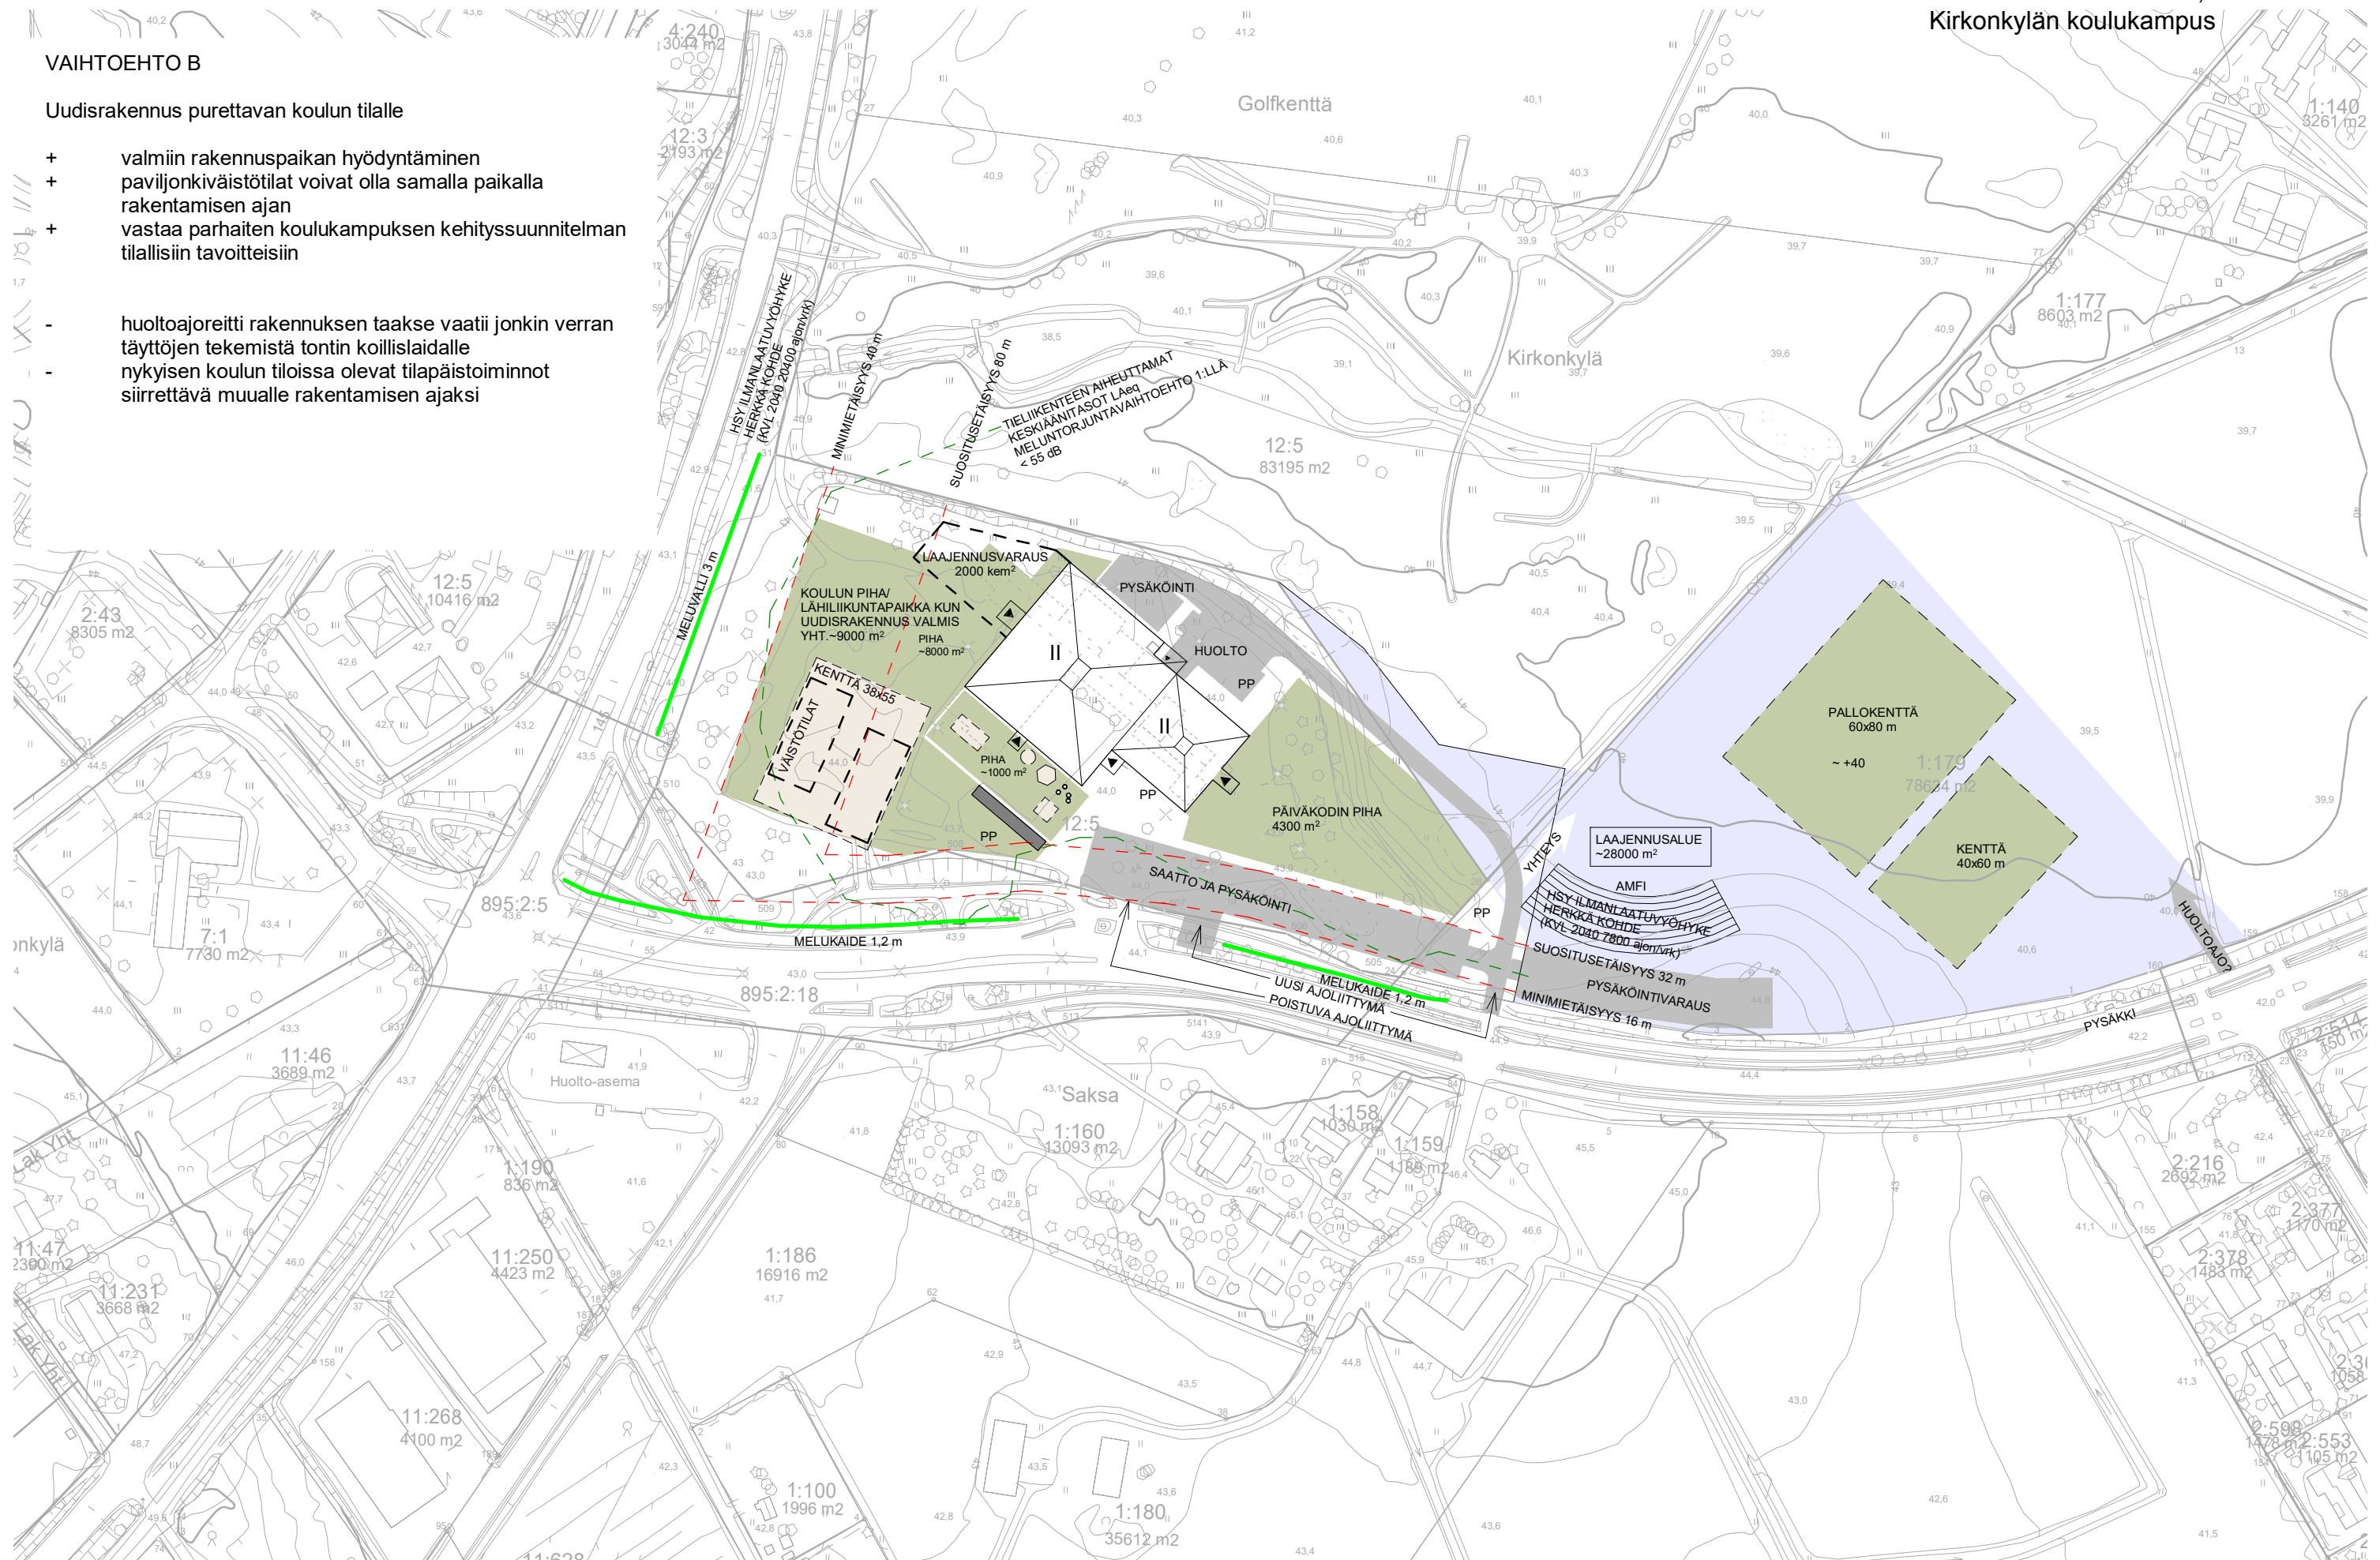


TUUSULAN KIRKONKYLÄN KOULUKAMPUS

Tontinkäyttövaihtoehto B

1 : 2000

06.05.2019




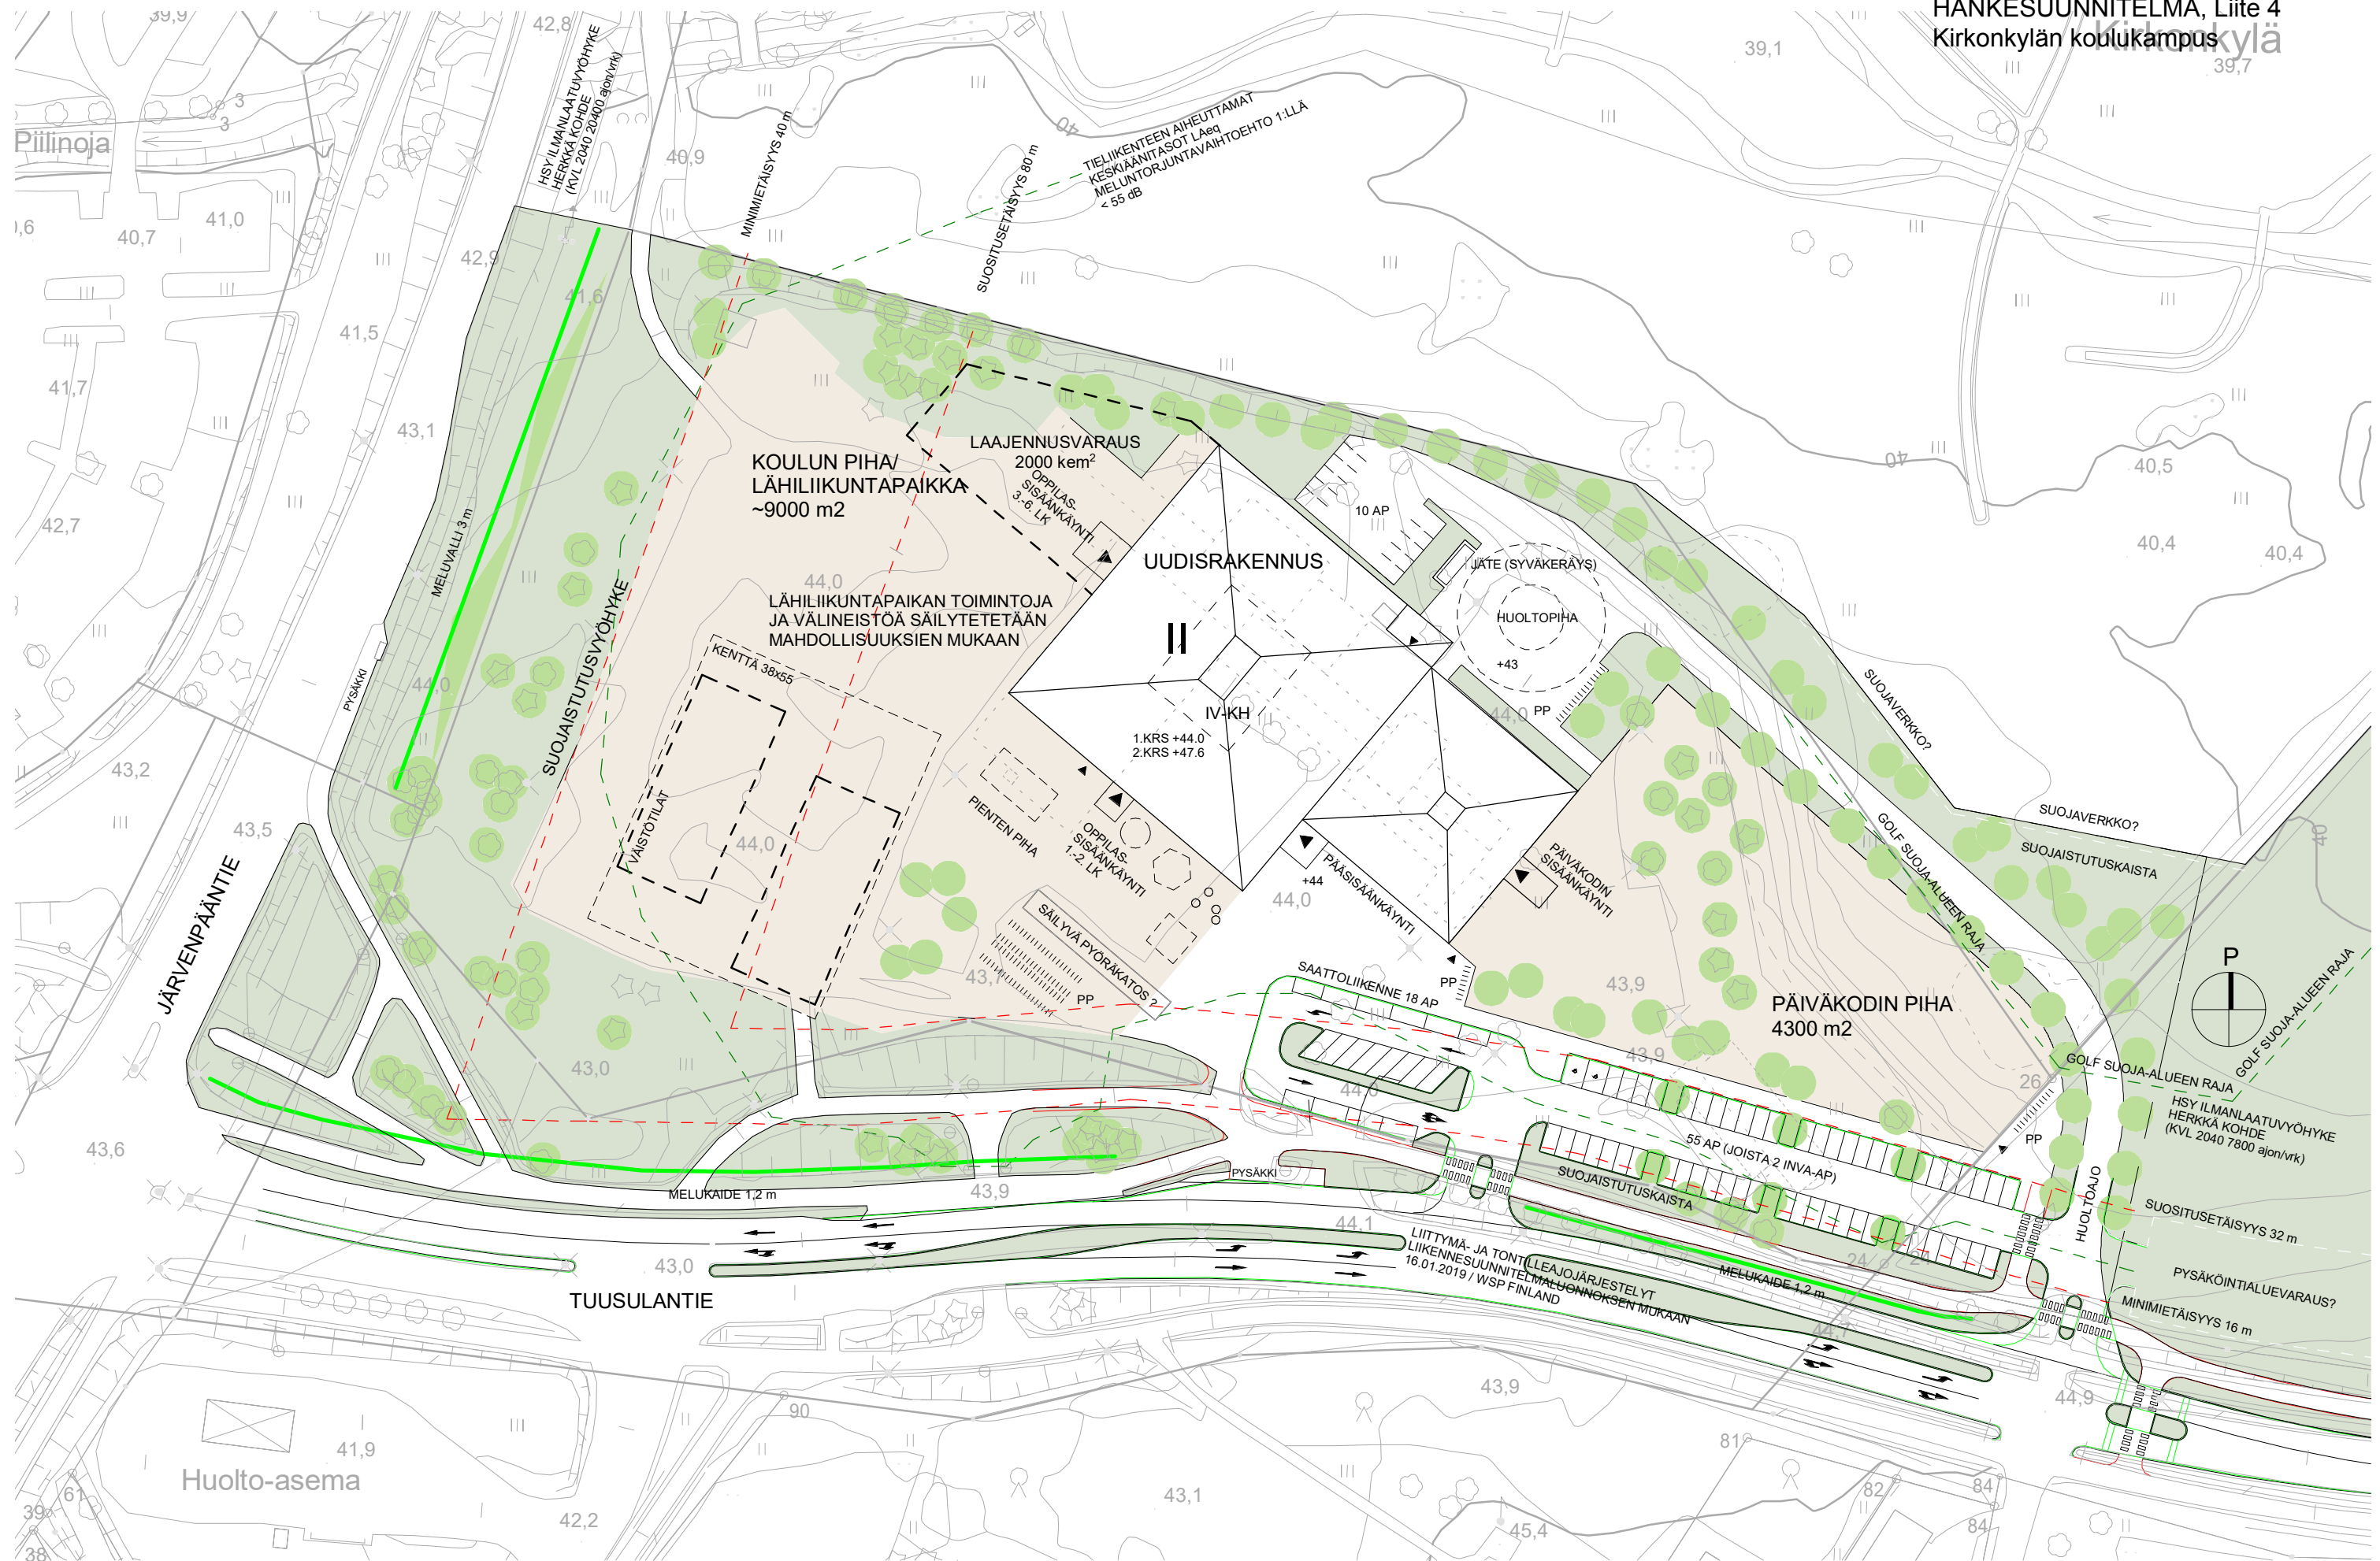

Tilatyytit

- 1 Opetussolut
- 2 Aineopetustilat
- 3 Koulun sydän
- 4 Liikuntatilat
- 5 Oppilashuoltopalvelun tilat
- 6 Oppilaiden tilat
- 7 Hallinto-, työskentely- ja sosiaalityt
- 8 Huoltotoimen tilat
- 9 Tekniset tilat
- 10 Päiväkodin solut
- 11 Päiväkodin yhteiset tilat
- 12 Päiväkodin henkilökunnan tilat
- 13 Päiväkodin muut tilat
- 14 Liikennetilat

Opetussolu 5.-6.

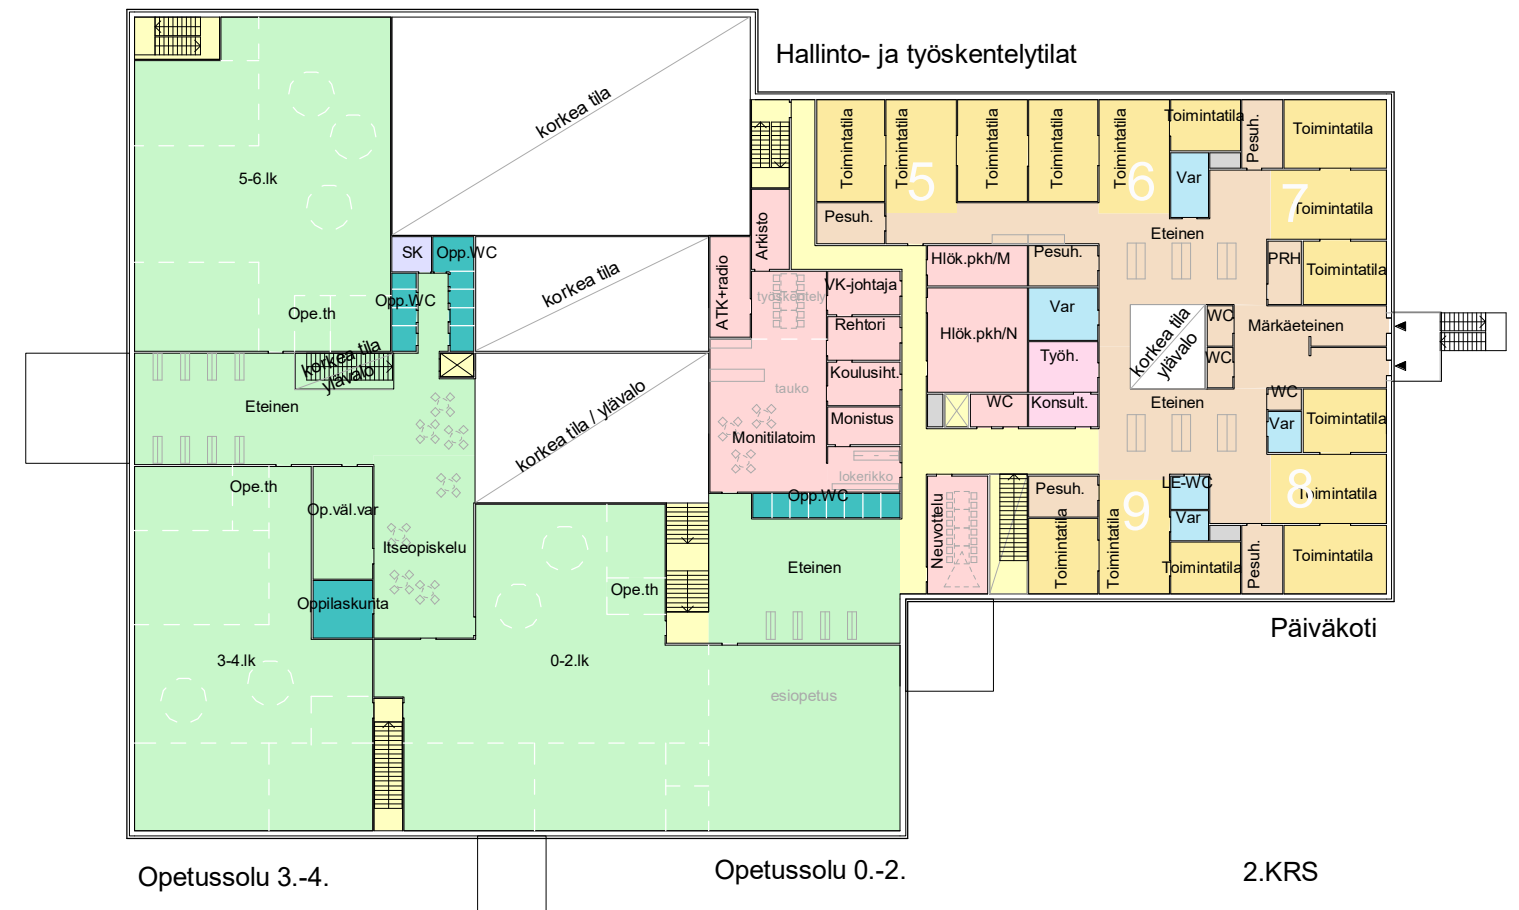

Liikuntatilat aputiloineen

