


16.2.2018 13:29:49

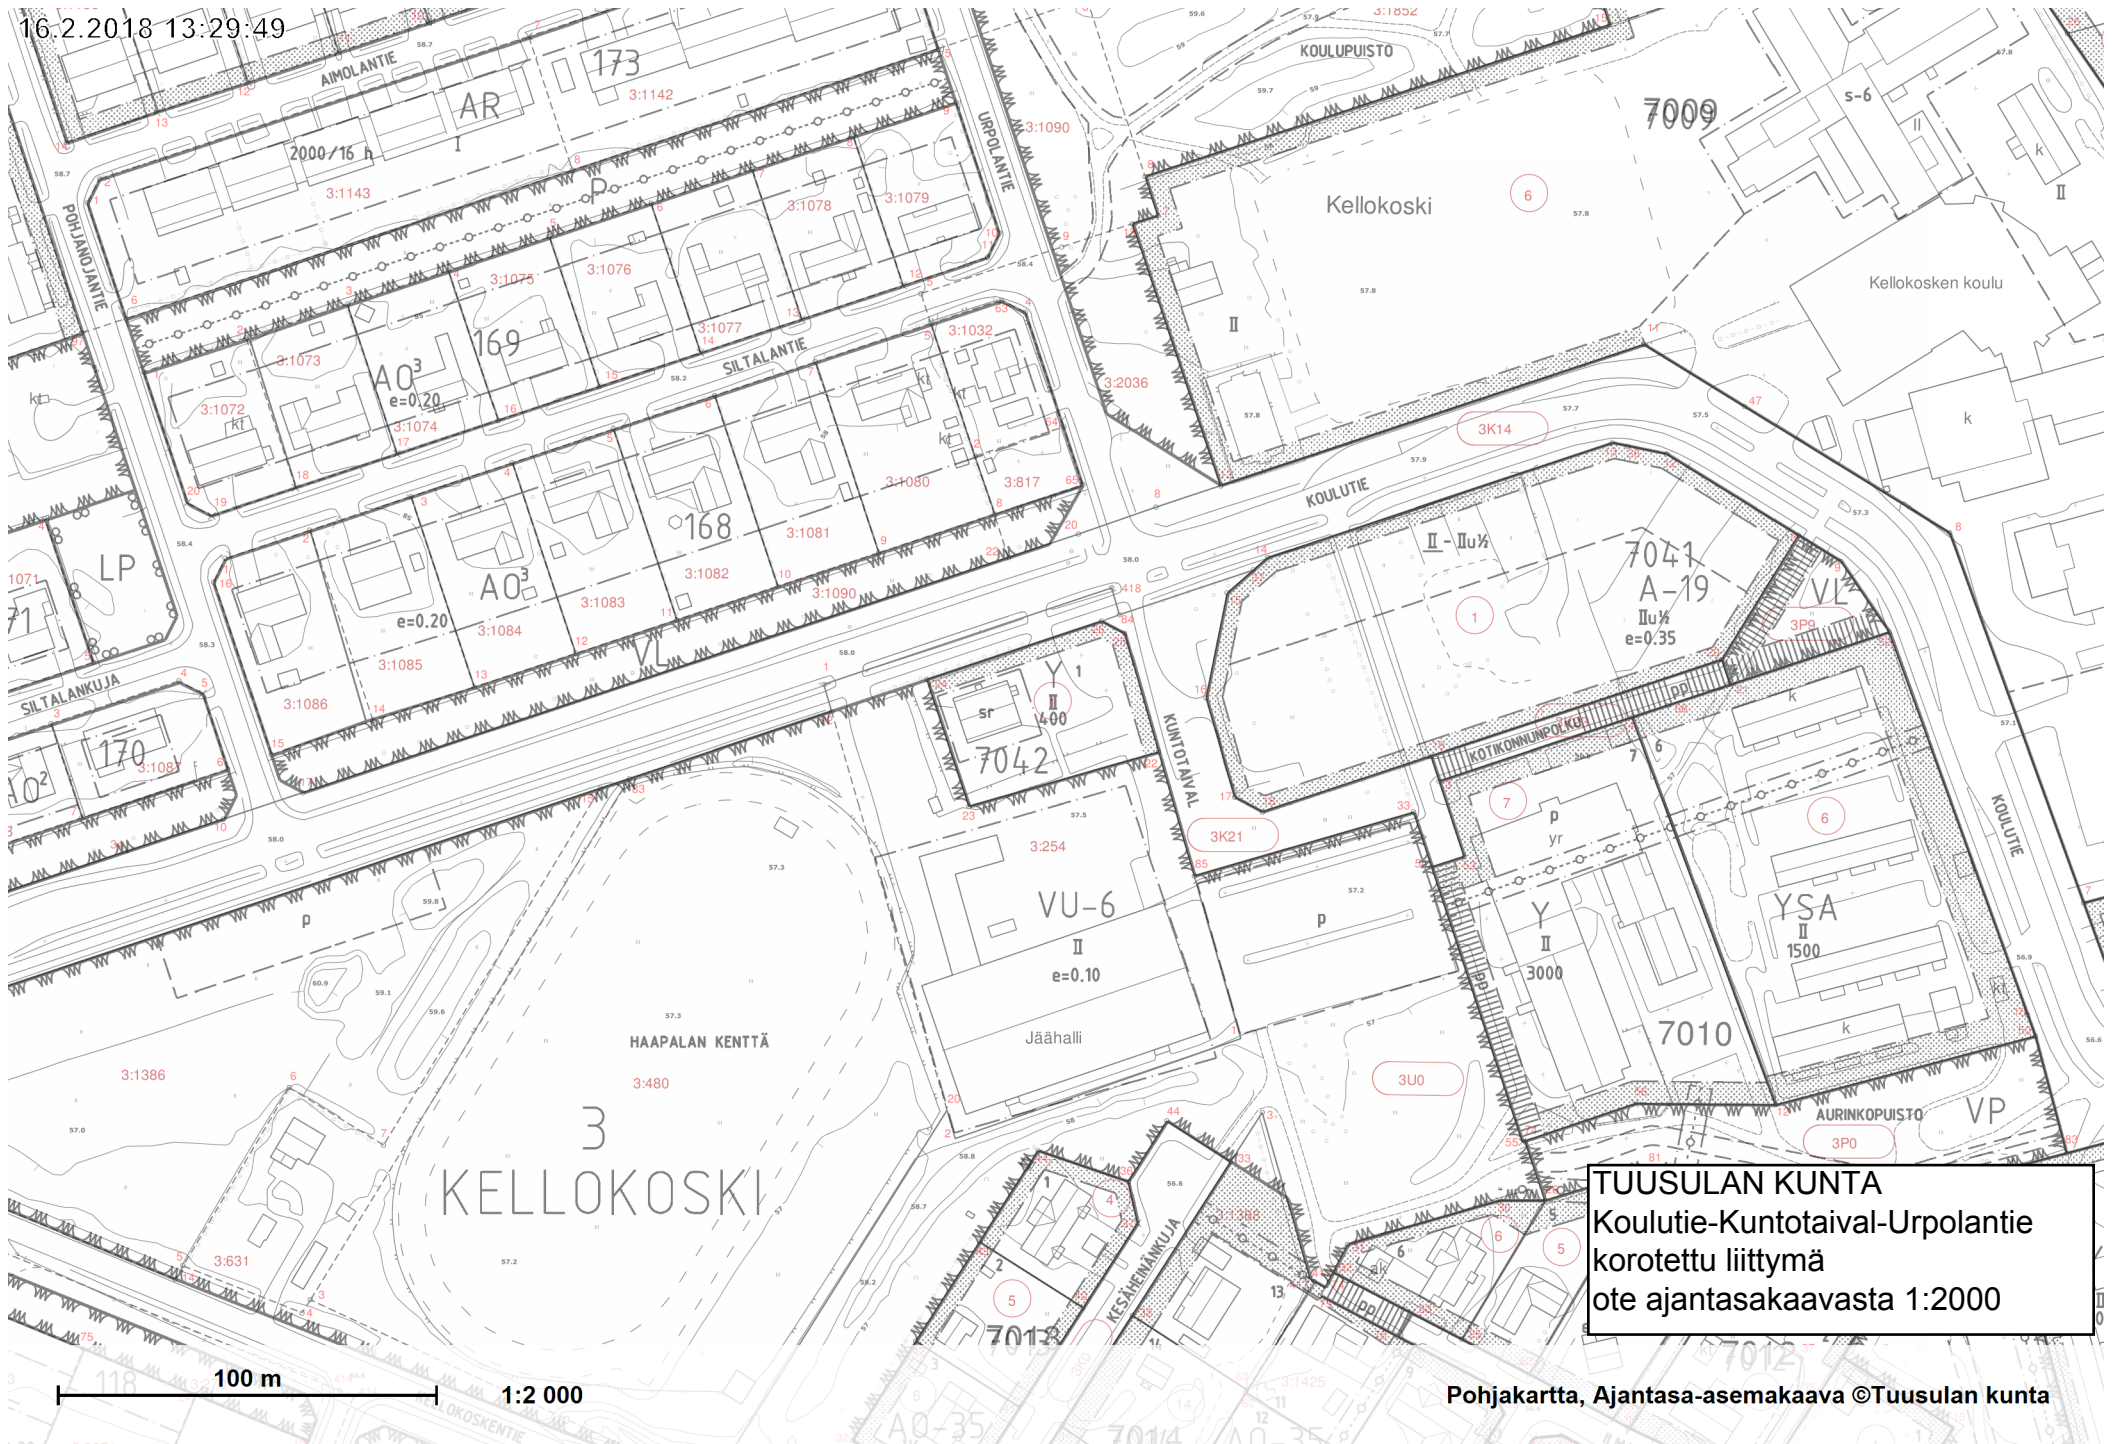

TUUSULAN KUNTA
 Koulutie-Kuntotaival-Urpolantie
 korotettu liittymä
 ote ajantasakaavasta 1:2000

100 m 1:2 000

Pohjakartta, Ajantasa-asemakaava ©Tuusulan kunta