


UUDENMAAN 2. VAIHEMAAKUNTAKAAVA - Östersundomin alue ETAPPLANDSKAPSPLAN 2 FÖR NYLAND - Östersundoms område

EHDOTUS - NÄHTÄVILLÄ 27.11.2017 - 3.1.2018
FÖRSLAG - FRAMLAGT 27.11.2017 - 3.1.2018

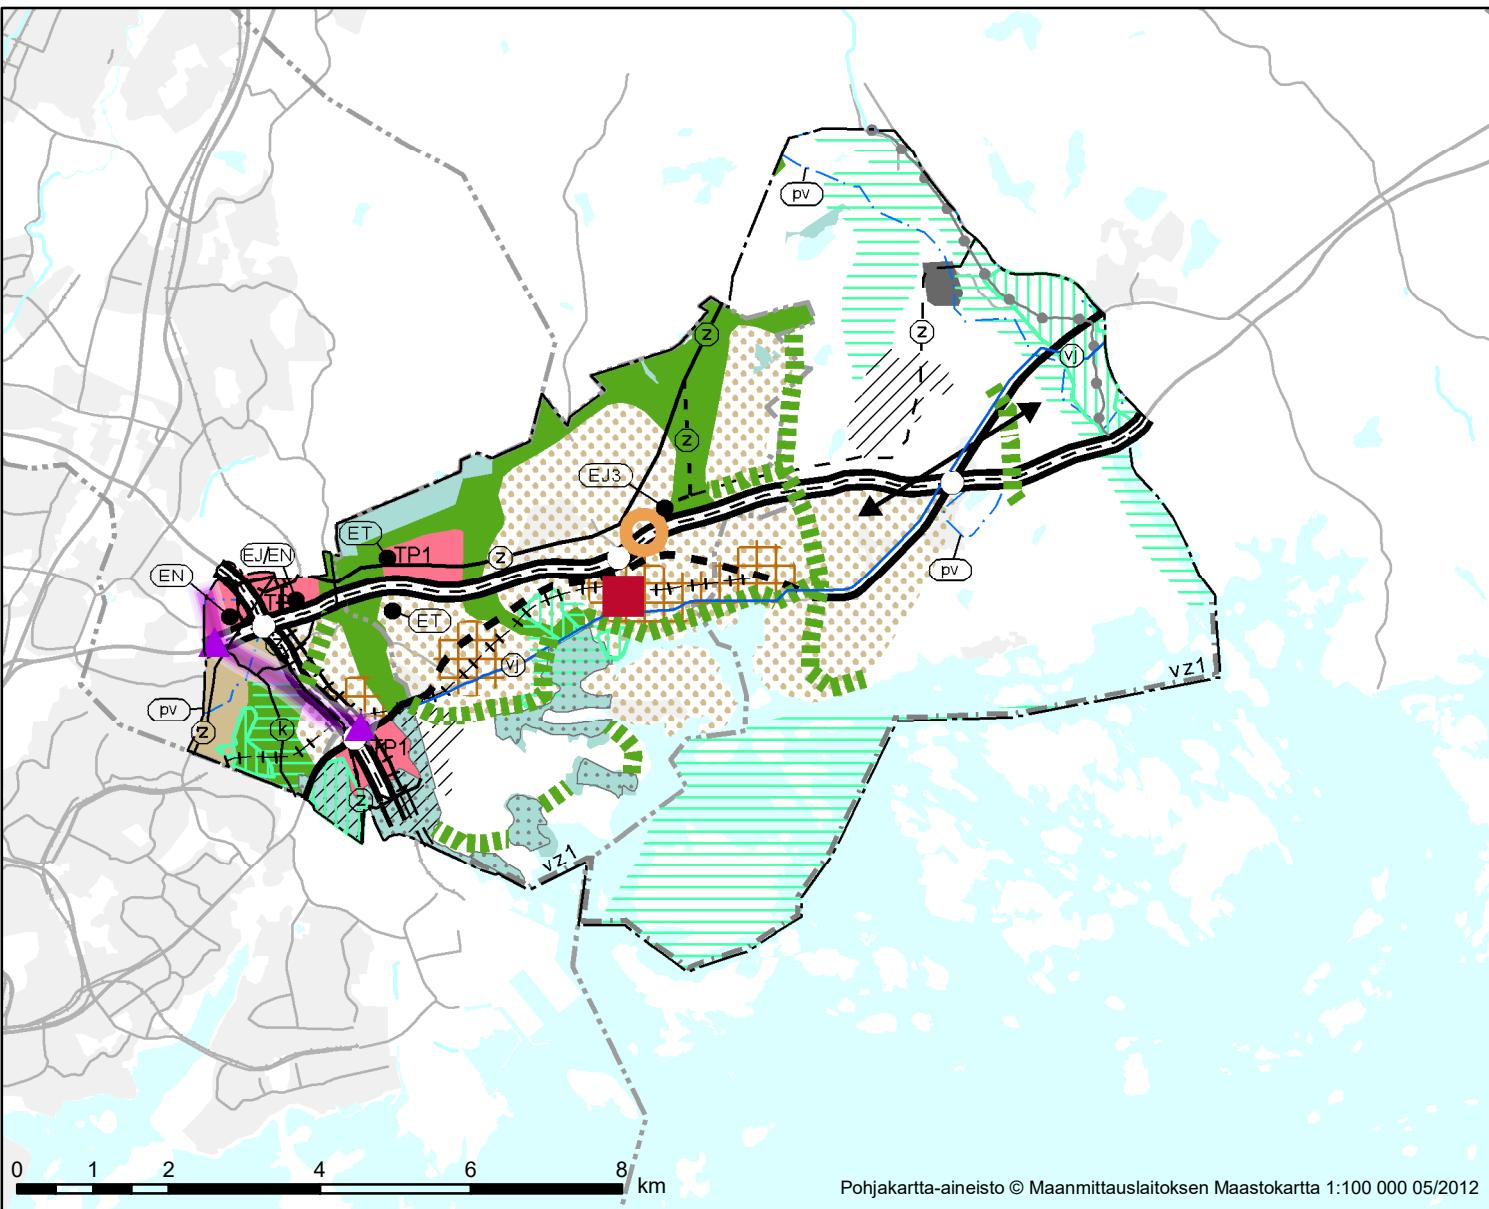

Mittakaava
Skala

1:100 000

Merkinnät Beteckningar

 	Taajamatoimintojen alue Område för tätortsfunktioner
+ + +	Tiivistettävä alue Område som ska förtas
● ● ●	Raideliikenteeseen tukeutuva taajamatoimintojen alue Område för tätortsfunktioner som stöder sig på spårtrafik
■ ■ ■	Keskustatoimintojen alue Område för centrumfunktioner
○ ○ ○	Merkitykseltään seudullinen vähittäiskaupan suuryksikkö Stor detaljhandelsenhet av regional betydelse
TP1 TP1	Työpaikka-alue Arbetsplatsområde
■ ■ ■	Teollisuusalue Industriområde
■ ■ ■	Virkistysalue Rekreationsområde
 	Viheryteystarve Behov av grönförbindelse
■ ■ ■	Luonnonsuojelualue Naturskyddsområde
● (ET)	Yhdyskuntateknisen huollon alue Område för samhällsteknisk försörjning
● (EN)	Energiahuollon alue tai kohde Område eller objekt för energiförsörjning
● (EJ3)	Ylijäämämaiden loppusijoitukseen varattu alue Område reserverat för slutdeponering av överskottsjord
● (EJ/EN)	Jäte- ja energihuollon alue Område för avfallshantering och energiförsörjning
—	Moottoriväylä Motorled
—	Seututie Regional väg
○	Eritasoliittymä Planskild anslutning
+ + +	Yhdysrata Förbindelsebana
— — —	Liikenneväylän katkovivamerkintä osoittaa vaihtoehtoisen ratkaisun tai ohjeellisen linjauskens Trafikled betecknad med streckad linje anger en alternativ lösning eller riktgivande sträckning
= = =	Liikennetunneli Trafiktunnel
↔ ↔ ↔	Liikenteen yhteystarve Behov av trafikförbindelse
▲	Pääkaupunkiseudun poikittainen joukkoliikenteen yhteenväli Tvåfärdande kollektivtrafikförbindelse i huvudstadsregionen
— (Z)	Joukkoliikenteen vaihtopaikka Omstigningsplats för kollektivtrafik
— (Z) —	400 kV voimajohto 400 kV kraftledning
— (Z) - -	400 kV voimajohdon ohjeellinen linjaus 400 kV kraftledning, riktgivande sträckning
— (Z) —	110 kV voimajohto 110 kV kraftledning
— (Z) - -	110 kV voimajohdon ohjeellinen linjaus 110 kV kraftledning, riktgivande sträckning
— (V)	Runkovesijohto Stamvattenledning
— (K)	Maakaasun runkoputki Naturgasledning
— (PV)	Pohjavesialue Gundvattenområde
■ ■ ■	Natura 2000 verkostoon kuuluva tai ehdotettu alue Område som hör till eller föreslagits hör till nätverket Natura 2000
■ ■ ■	Valtakunnallisesti merkittävä rakennettu kulttuuriympäristö (RKY 2009) Byggd kulturmiljö av riksintresse (RKY 2009)
■ ■ ■	Maakunnallisesti merkittävä kulttuuriympäristö Kulturmiljö av intresse på landskapsnivå
// //	Arvokas harjalue tai muu geologinen muodostuma Värdefull ås eller annan värdefull geologisk formation
— - -	Saaristovyöhykkeiden välinen raja Gräns mellan skärgårdszoner
vz1	Mantereenväylä ja sisäsaaristo Fastlandets strandzon och inre skärgården
— - -	Uudenmaan 2. vaihemaakuntakaava - Östersundomin alueen raja Etapplandsplans 2 för Nyland - Östersundoms områdets gräns
— - -	Kunnan raja Kommungräns

Merkintöihin liittyy maakuntakaavamäääräyksiä
Till beteckningarna hör landskapsplanebestämmelser