
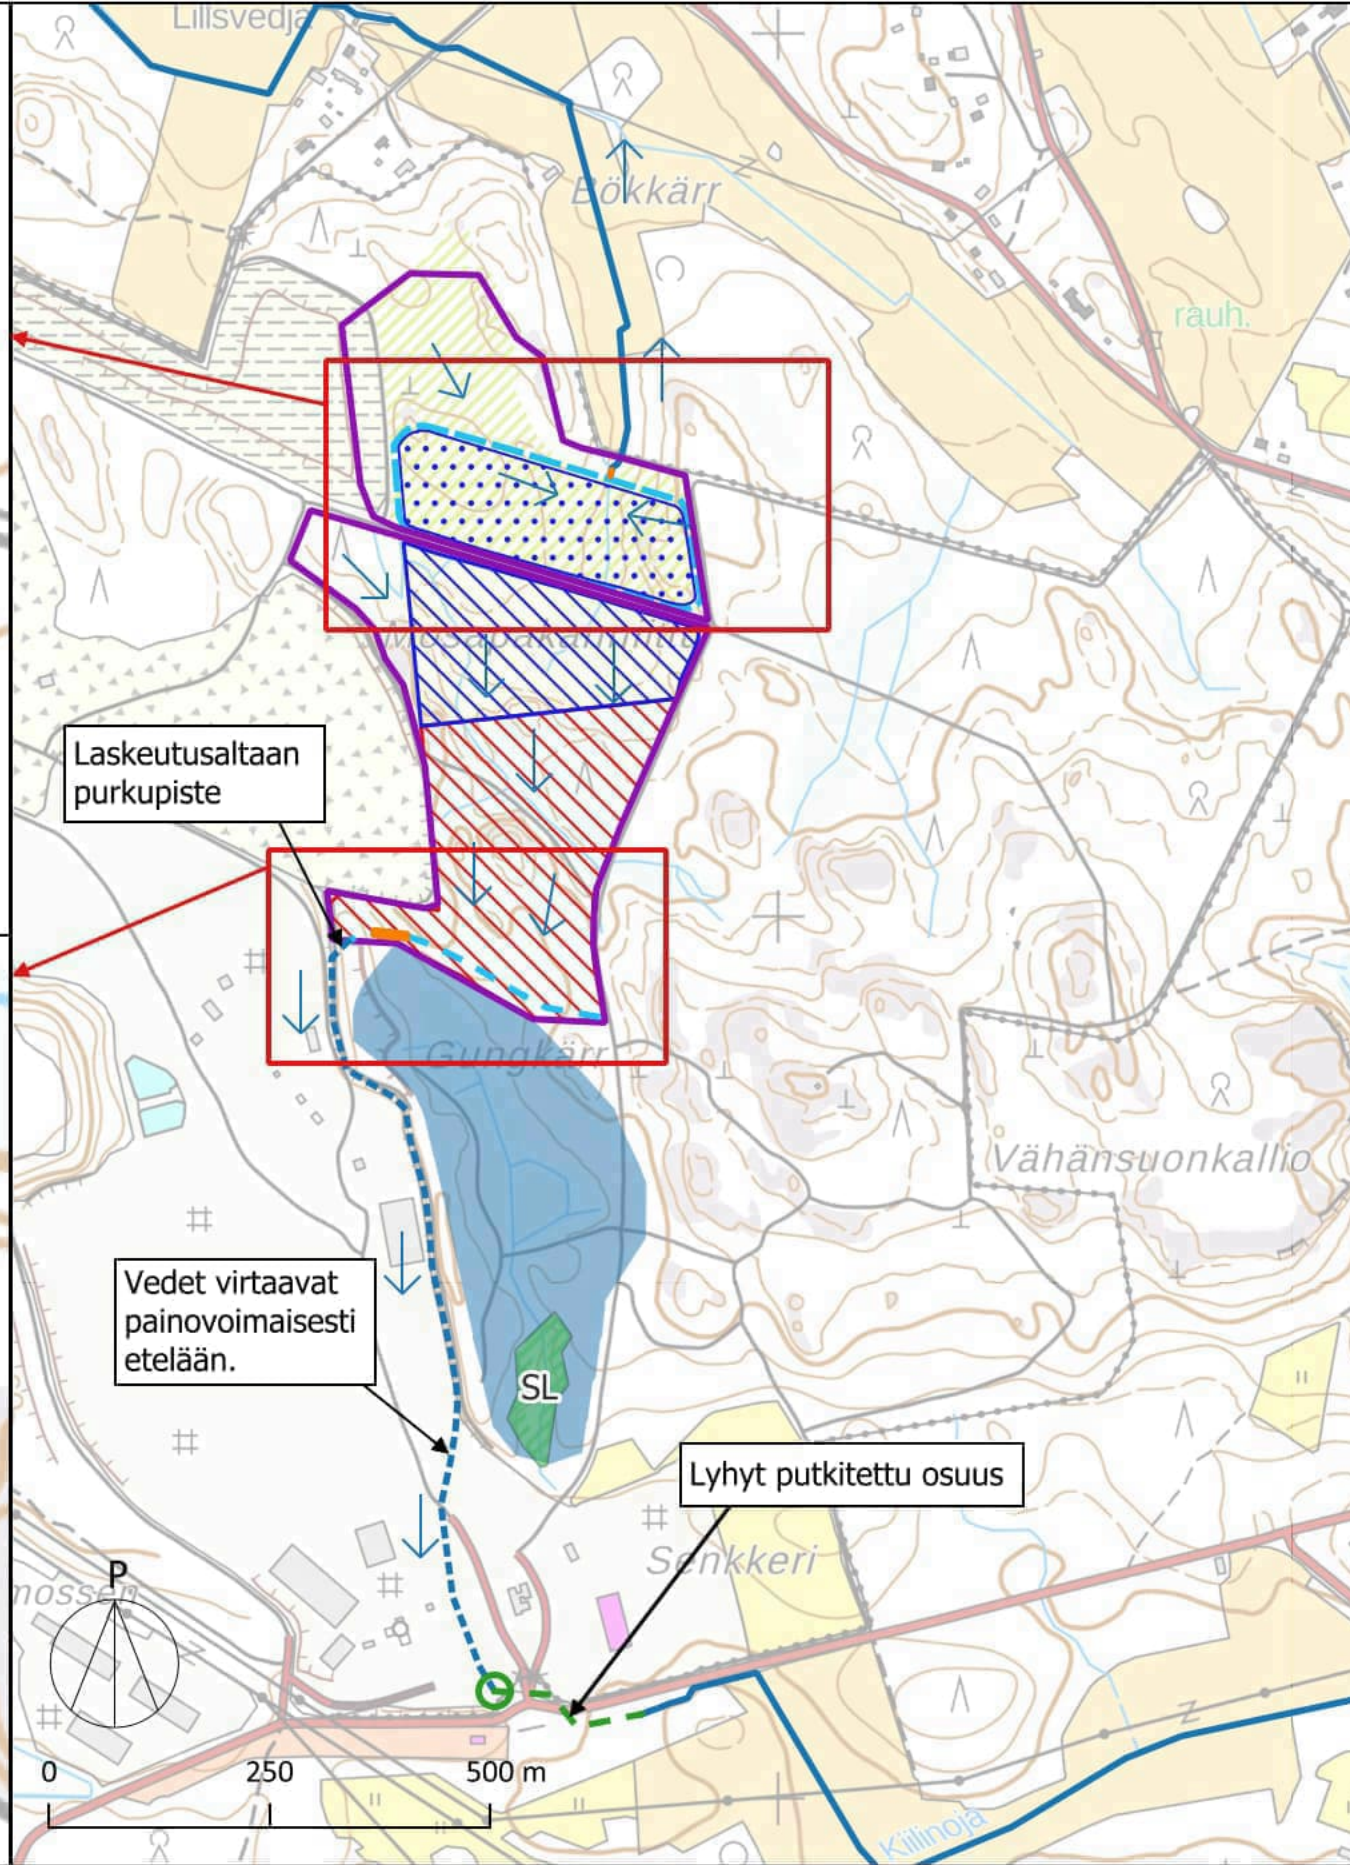
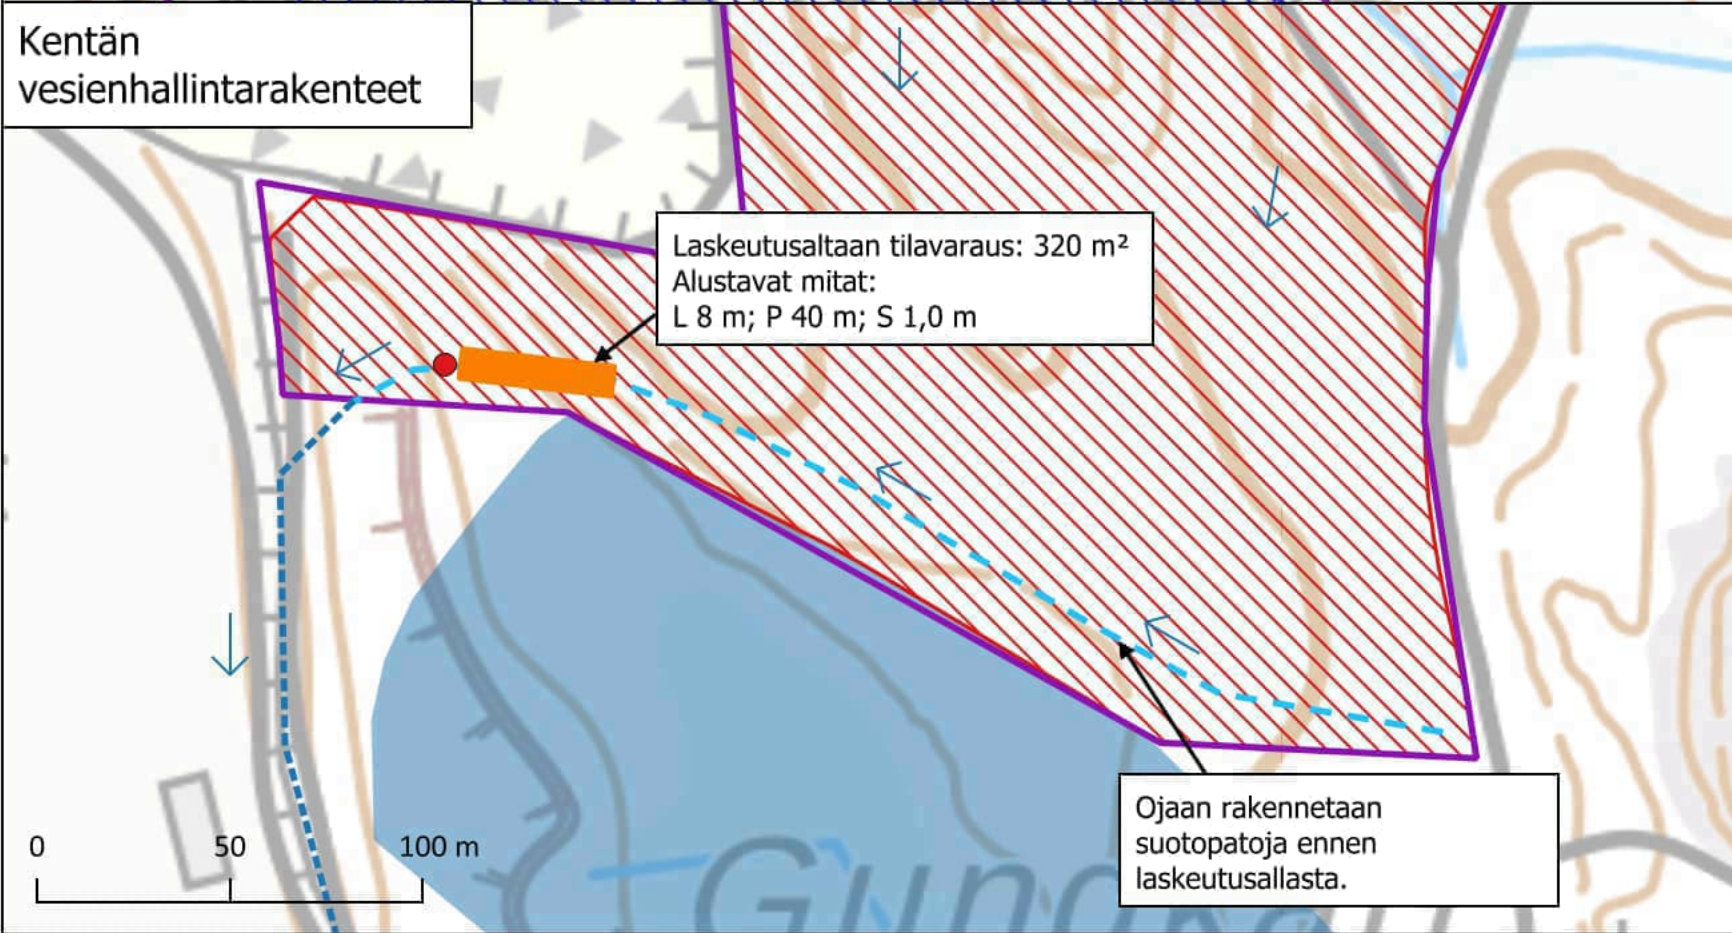


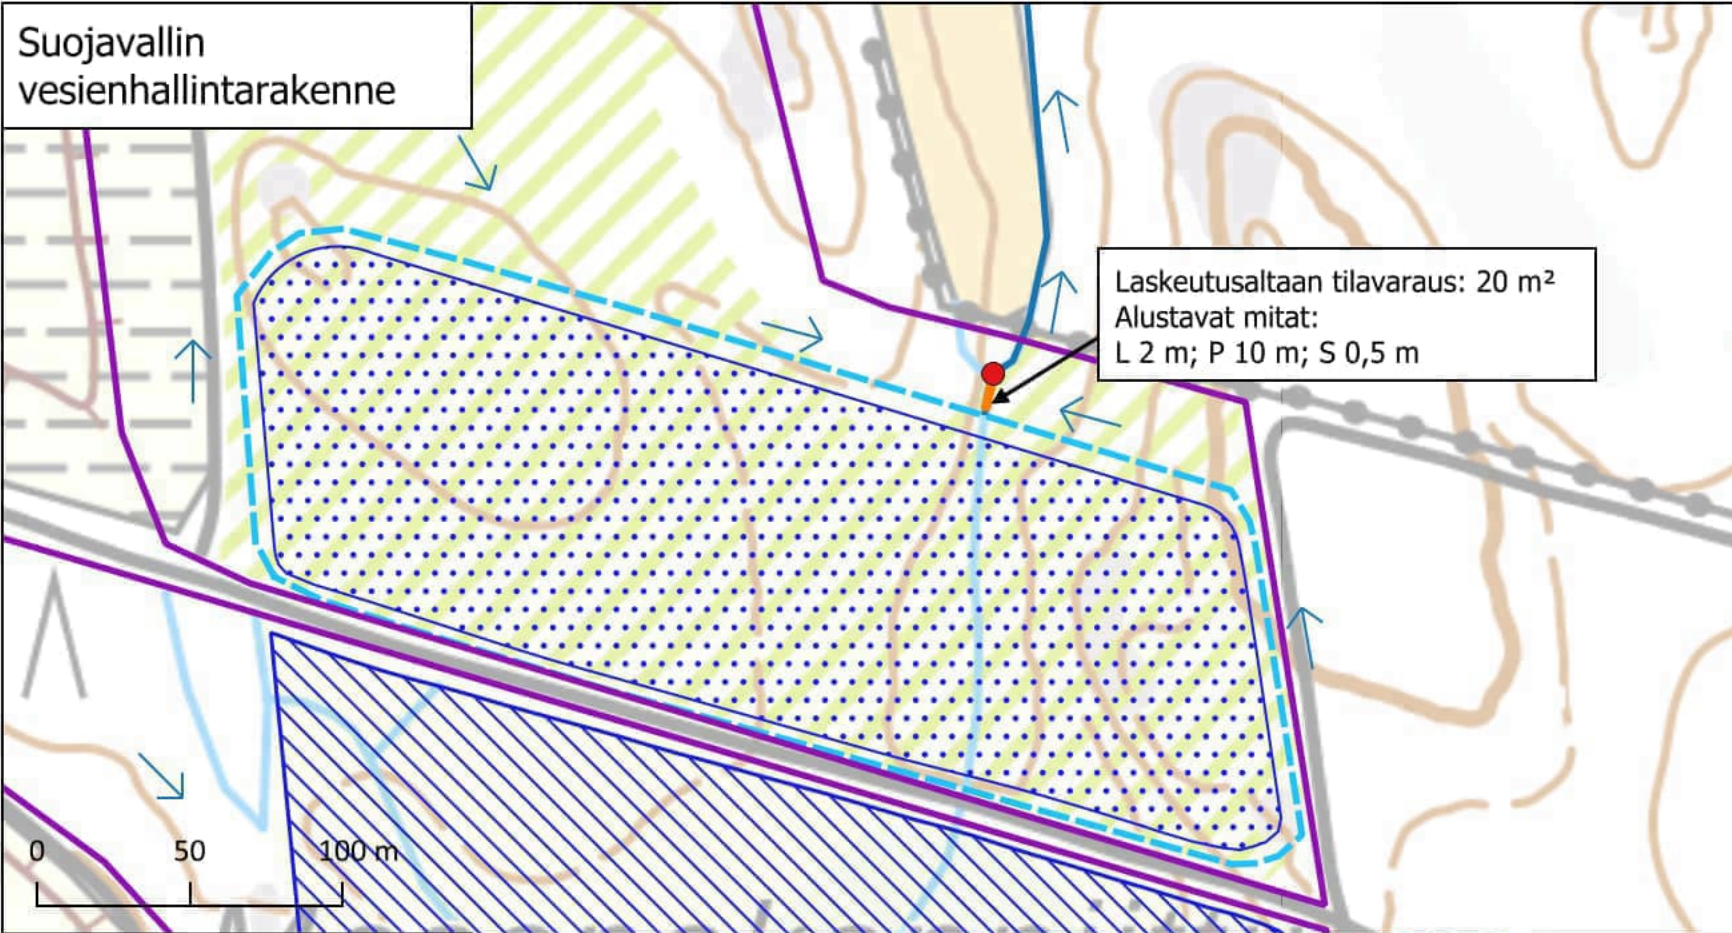

Betonin- ja tiilenkäsittelykenttä, Tuusula
LIITE 1. Pintavesien hallintasuunnitelma (A3)
4.7.2025
Laatinut: [REDACTED]
Tarkastanut: [REDACTED]

MERKINNÄT

- | | | | |
|--------------------|--------------------|---|-------------------------|
| Suojavalli | Uusi oja | Putkitettu osuus | Luonnonsuojelualue (SL) |
| Kenttä, vaihe 1 | Nykyinen avo-oja | Salaojien keräyskaivo | EV-suojaviheralue |
| Kenttä, vaihe 2 | Pintavaluntareitti | Sulku | |
| Tuleva valuma-alue | Virtaussuunta | Laskeutusallas (viitteellinen sijainti) | |