


Lepomäen asemakaavan muutos nro 3569

- Asemakaavan viitesuunnitelman luonnos osallistumis- ja arviointisuunnitelman havainneaineistona

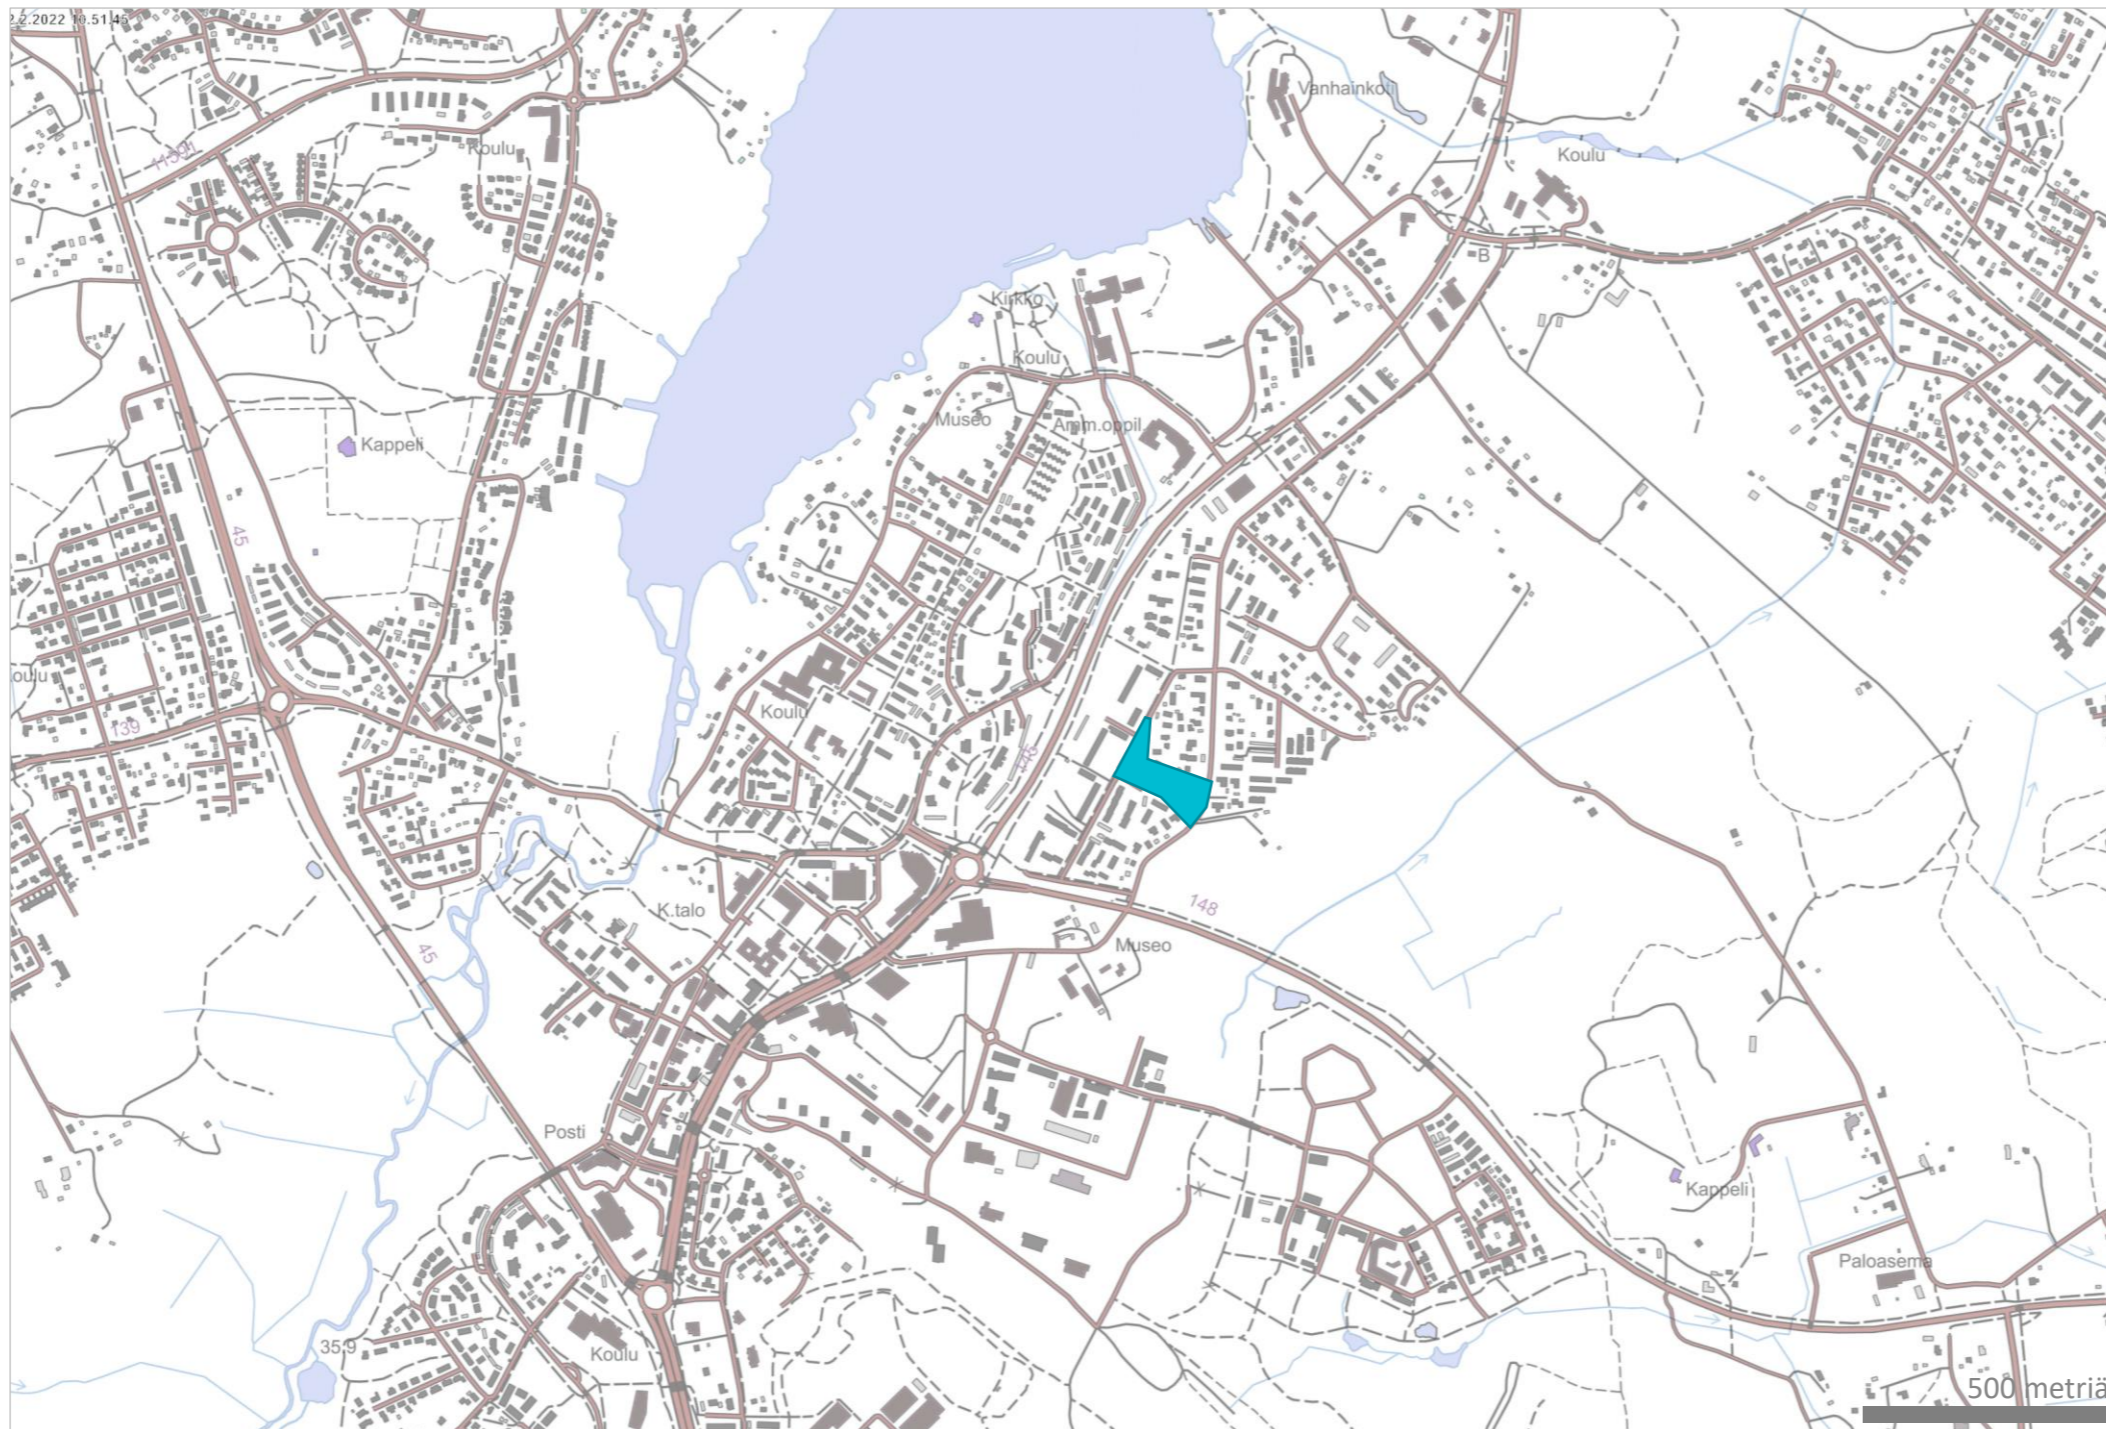



Hyrylä Lepomäen asemakaavan muutos nro 3569 / Luonnos 1:1000 / 9.2.2022 / Tuusulan kunta kaavoitus

2063

KALLIOPOHJANTIE

AK

VI

2100 + y/l 100

KALLIOPOHJANKUJA

35065

AR / A

II

3200

MAHLAMÄNTIE

50 m

N

1:1000

yht. 31 ap

j/var
50

y
40

yht. 12 ap

yht. 32 ap

j
50

Tarve yht. 60 ap

yht. 29 ap

Hyrylä Lepomäen asemakaavan muutos nro 3569 / Luonnos 1:500 / 9.2.2022 / Tuusulan kunta kaavoitus



Kaakosta



Lounaasta



Luoteesta



Koillisesta