


1. Puuverhous, profiloitu
2. Puuverhous, sileä
3. Bitumikermikate, vaalea
4. Kirkas lasi
5. Sokkeli, lasuurikäsitelly
6. Konesaumattu pelti, maalattu

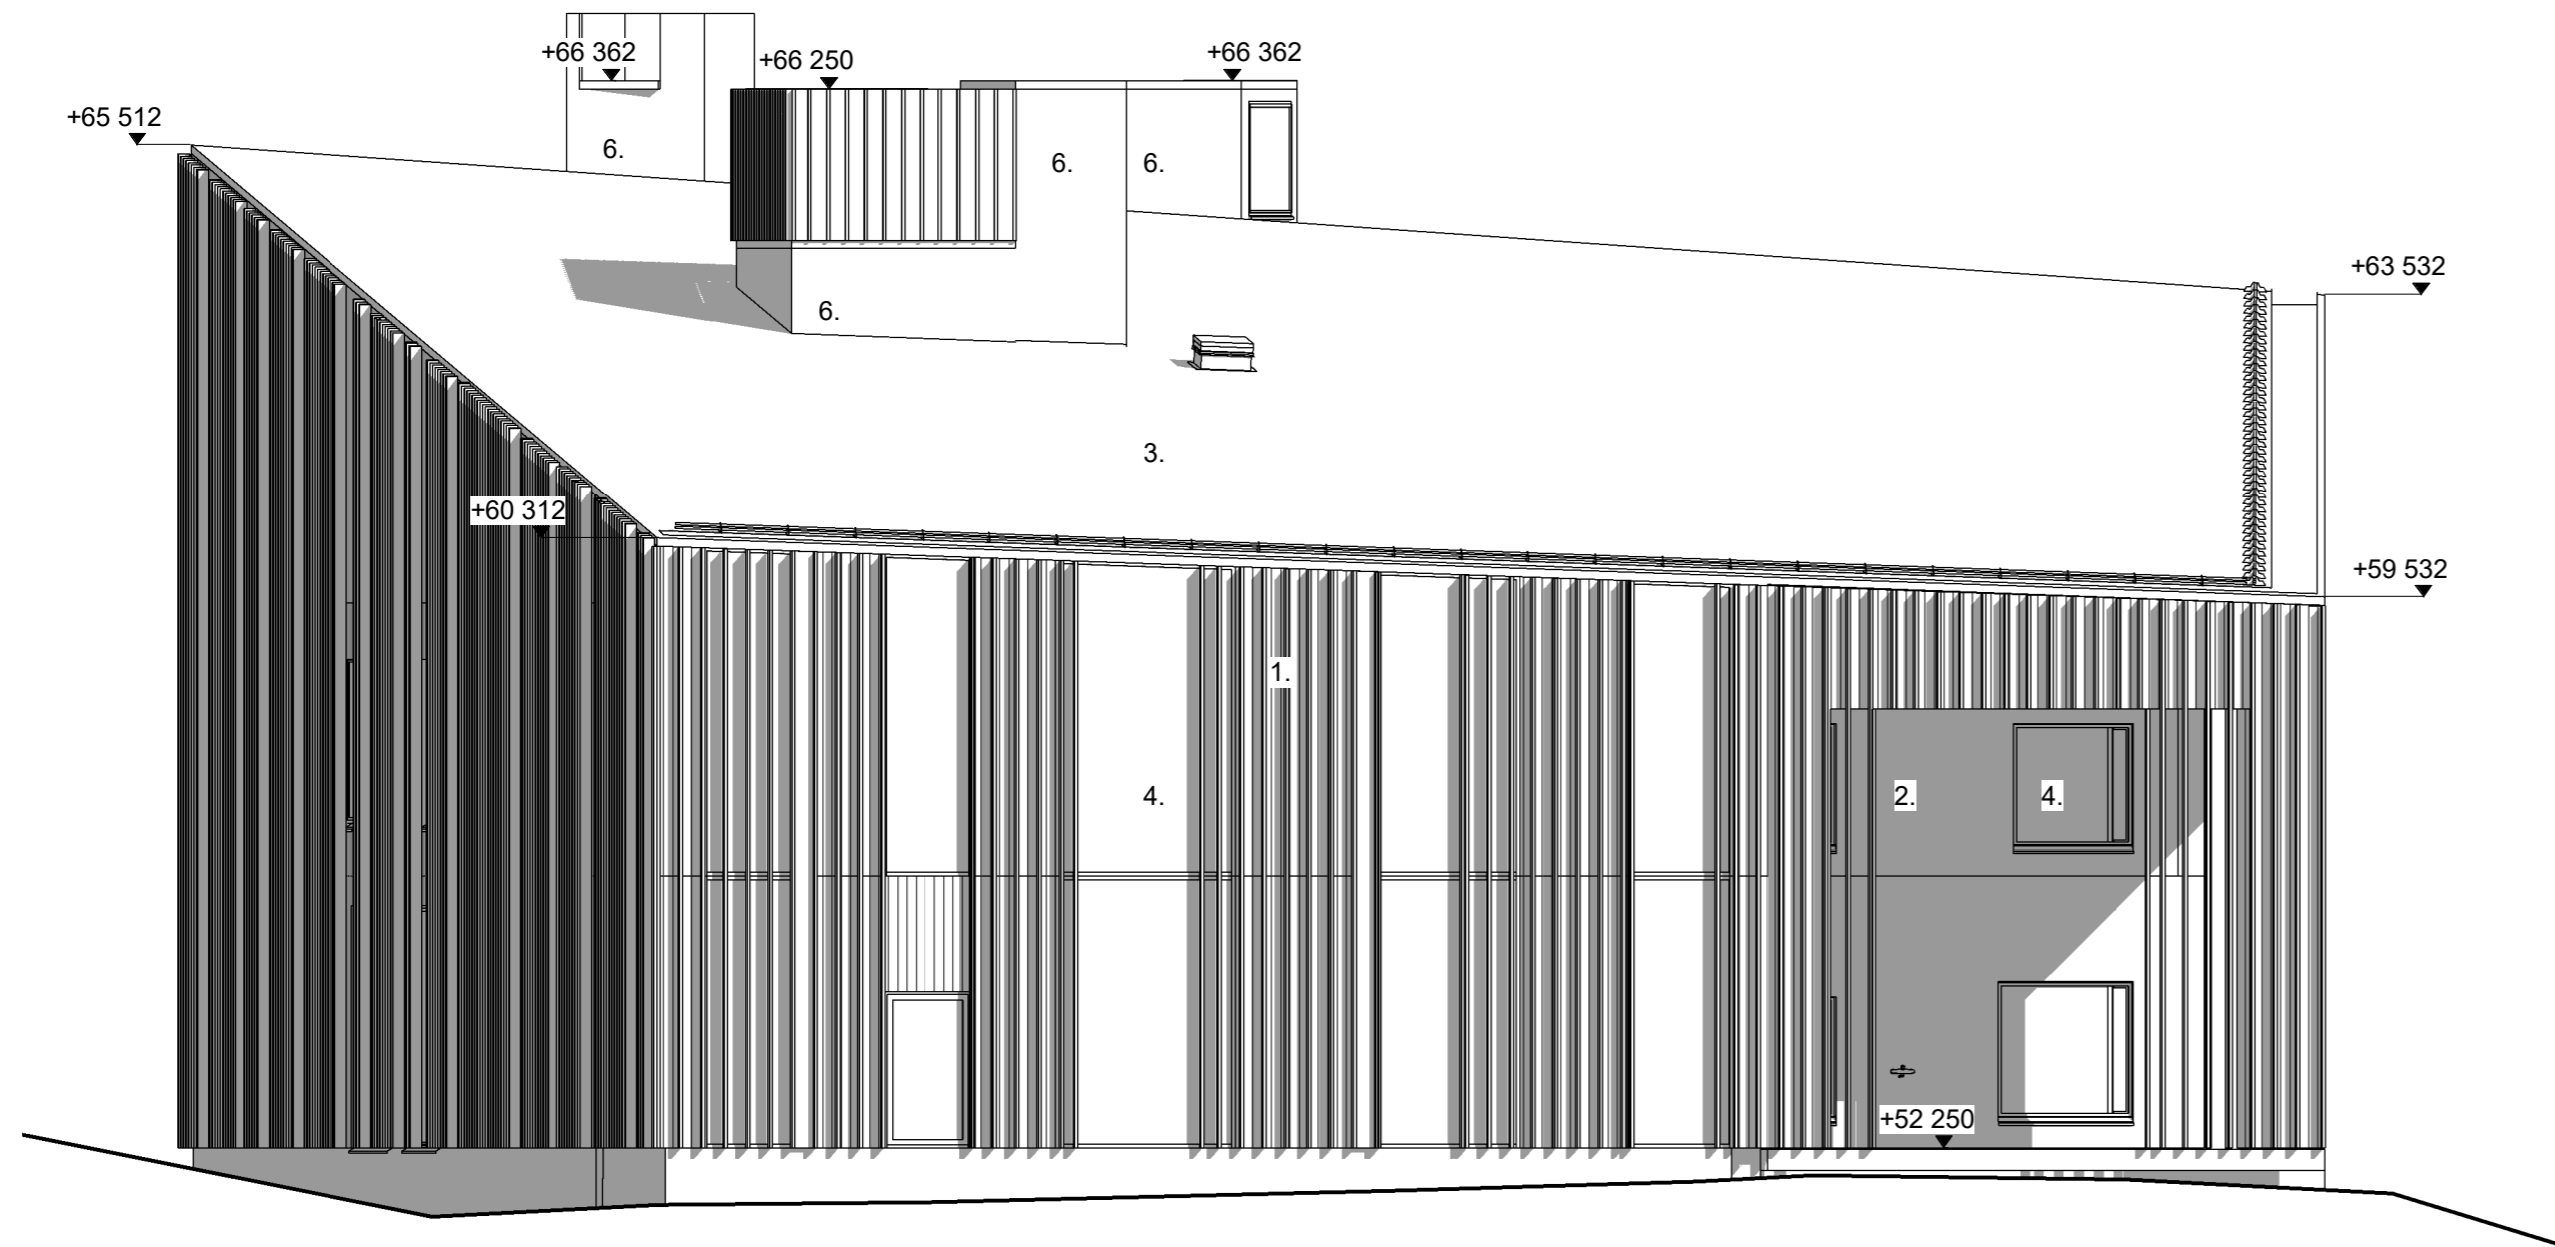

Revisio	Sisältö	Tekijä	Päiväys
<small>Tasokortti/kuva / Plankort/teikning: ETRS-GK25 Kokoajapaikka / Höjdpunkt: N2000</small>			ALUSTAVA 12.03.2020
K.osa/Kylä 1	Kortteli/Tila 8126	Tontti/Rn.o 1	Viranomaisen arkistointimerkintöjä varten
Rakennustoimenpide UUDISRAKENNUS	Piiirustuslaji YLEISSUUNNITELMA		Juoks. n:o
Rakennuskohteen nimi ja osoite Martta Wendelin päiväkoti	Piiirustuksen sisältö Julkisivu pohjoiseen		Mittakaavat 1 : 100
Pähkinämäentie 195 04320 Tuusula			Suunnitteluala, työn numero ja piirustuksen numero
<small>Suunnittelija nimi , päiväys ja allekirjoitus</small> Arkkitehdit Frondelius+Keppo+Salmenperä Oy Kalevankatu 39, 00180 Helsinki p.09 2788788 email: afks@afks.fi			AR1904 L10
			xx.xx.2020