


Leikkaus A-A

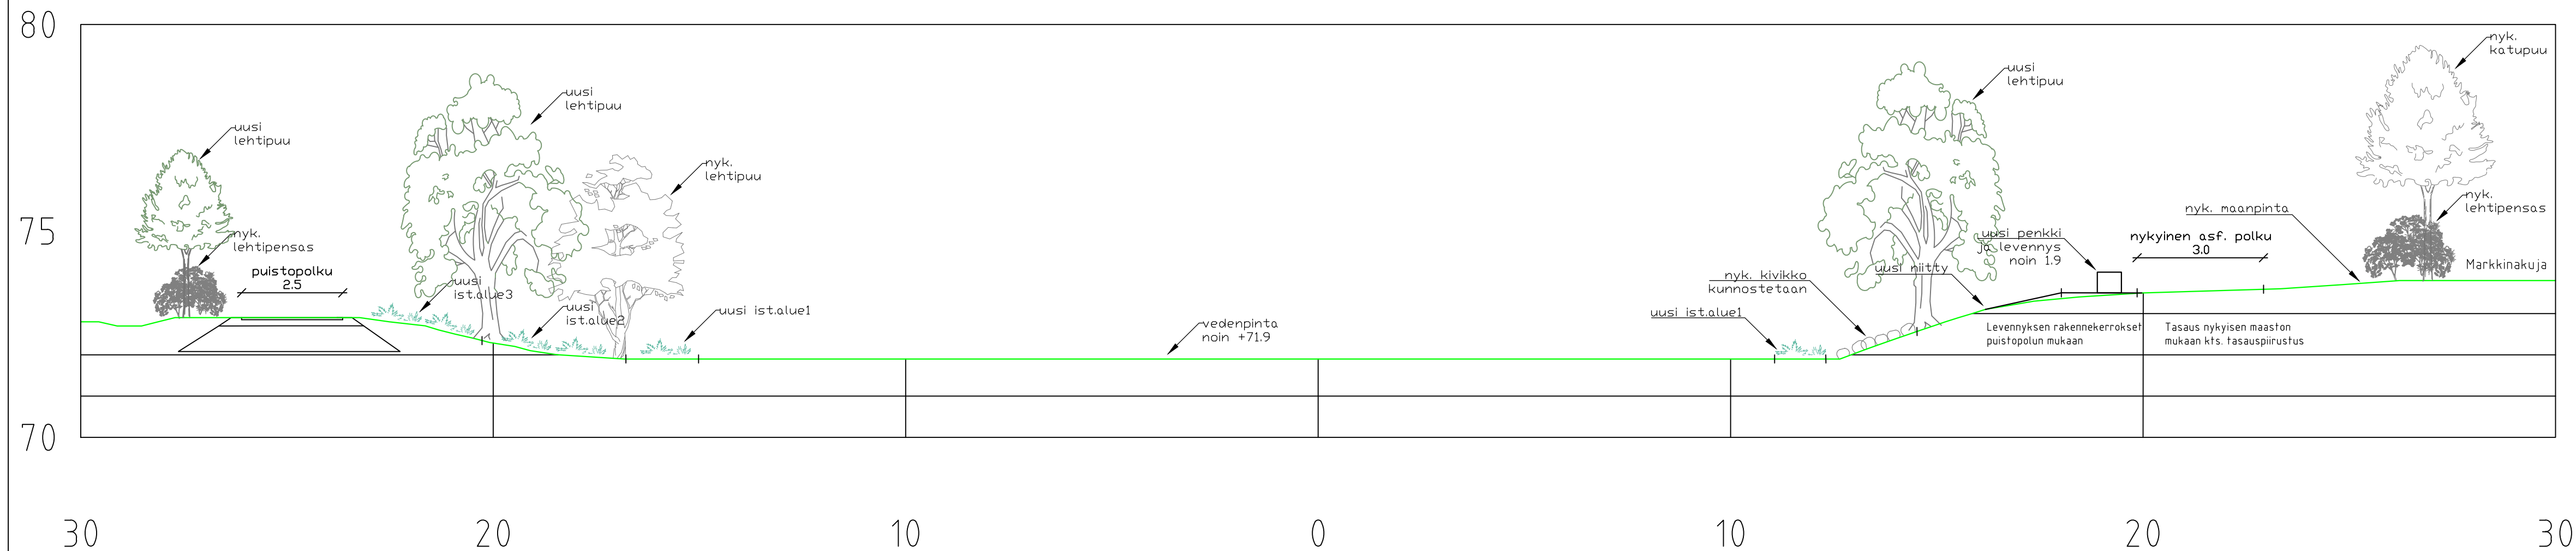

PÄÄLLYSRAKENNE kunnostettava puistopolku			
Päällyste 1	M	0-16	70
Päällyste 2			
Päällyste 3	Abk		
Kantava kerros	M	0-32	150
Jakavakerros	M	0-90	600
Suodat inkangas	N3		
yhteensä			820

Tunn.	Muutos	Muuttaja	Päiväys
Koordinaattijärjestelmä: ETRS-GK25		© Tuusulan kunta, kartta- ja paikkatieto/ 2019	
Korkeusjärjestelmä: N2000			
Kylä 405 Jokela	Tontti/R-nro	Alustava nähtävillä olo Tekn. ltk hyv.	§
Rakennustoimenpide PUISTO		Virallinen nähtävillä olo Tekn. ltk hyv.	§
Rakennuskohteen nimi ja osoite Apteekintammen puisto Markkinakuja - Opintie		Piirustustyyppi RAKENNUSUUNNITELMA	
		Piirustuksen sisältö LEIKKAUS A-A	Mittakaavat 1:100
 TUUSULAN KUNTA Kunnallistekniikan suunnittelu		Suunnittelija/Koulutus	Piir.nro 2177-2
Pvm 29.8.2023	Piirt. MKo	Suunn. MKo	Tark. MJä