


# KAAVOITUSSUUNNITELMAAN LISÄTTÄVÄN ALUEEN RAJAUS

Kunnan maanomistuksen rajat ovat muuttuneet tältä osin tilusvaihdon seurauksena.

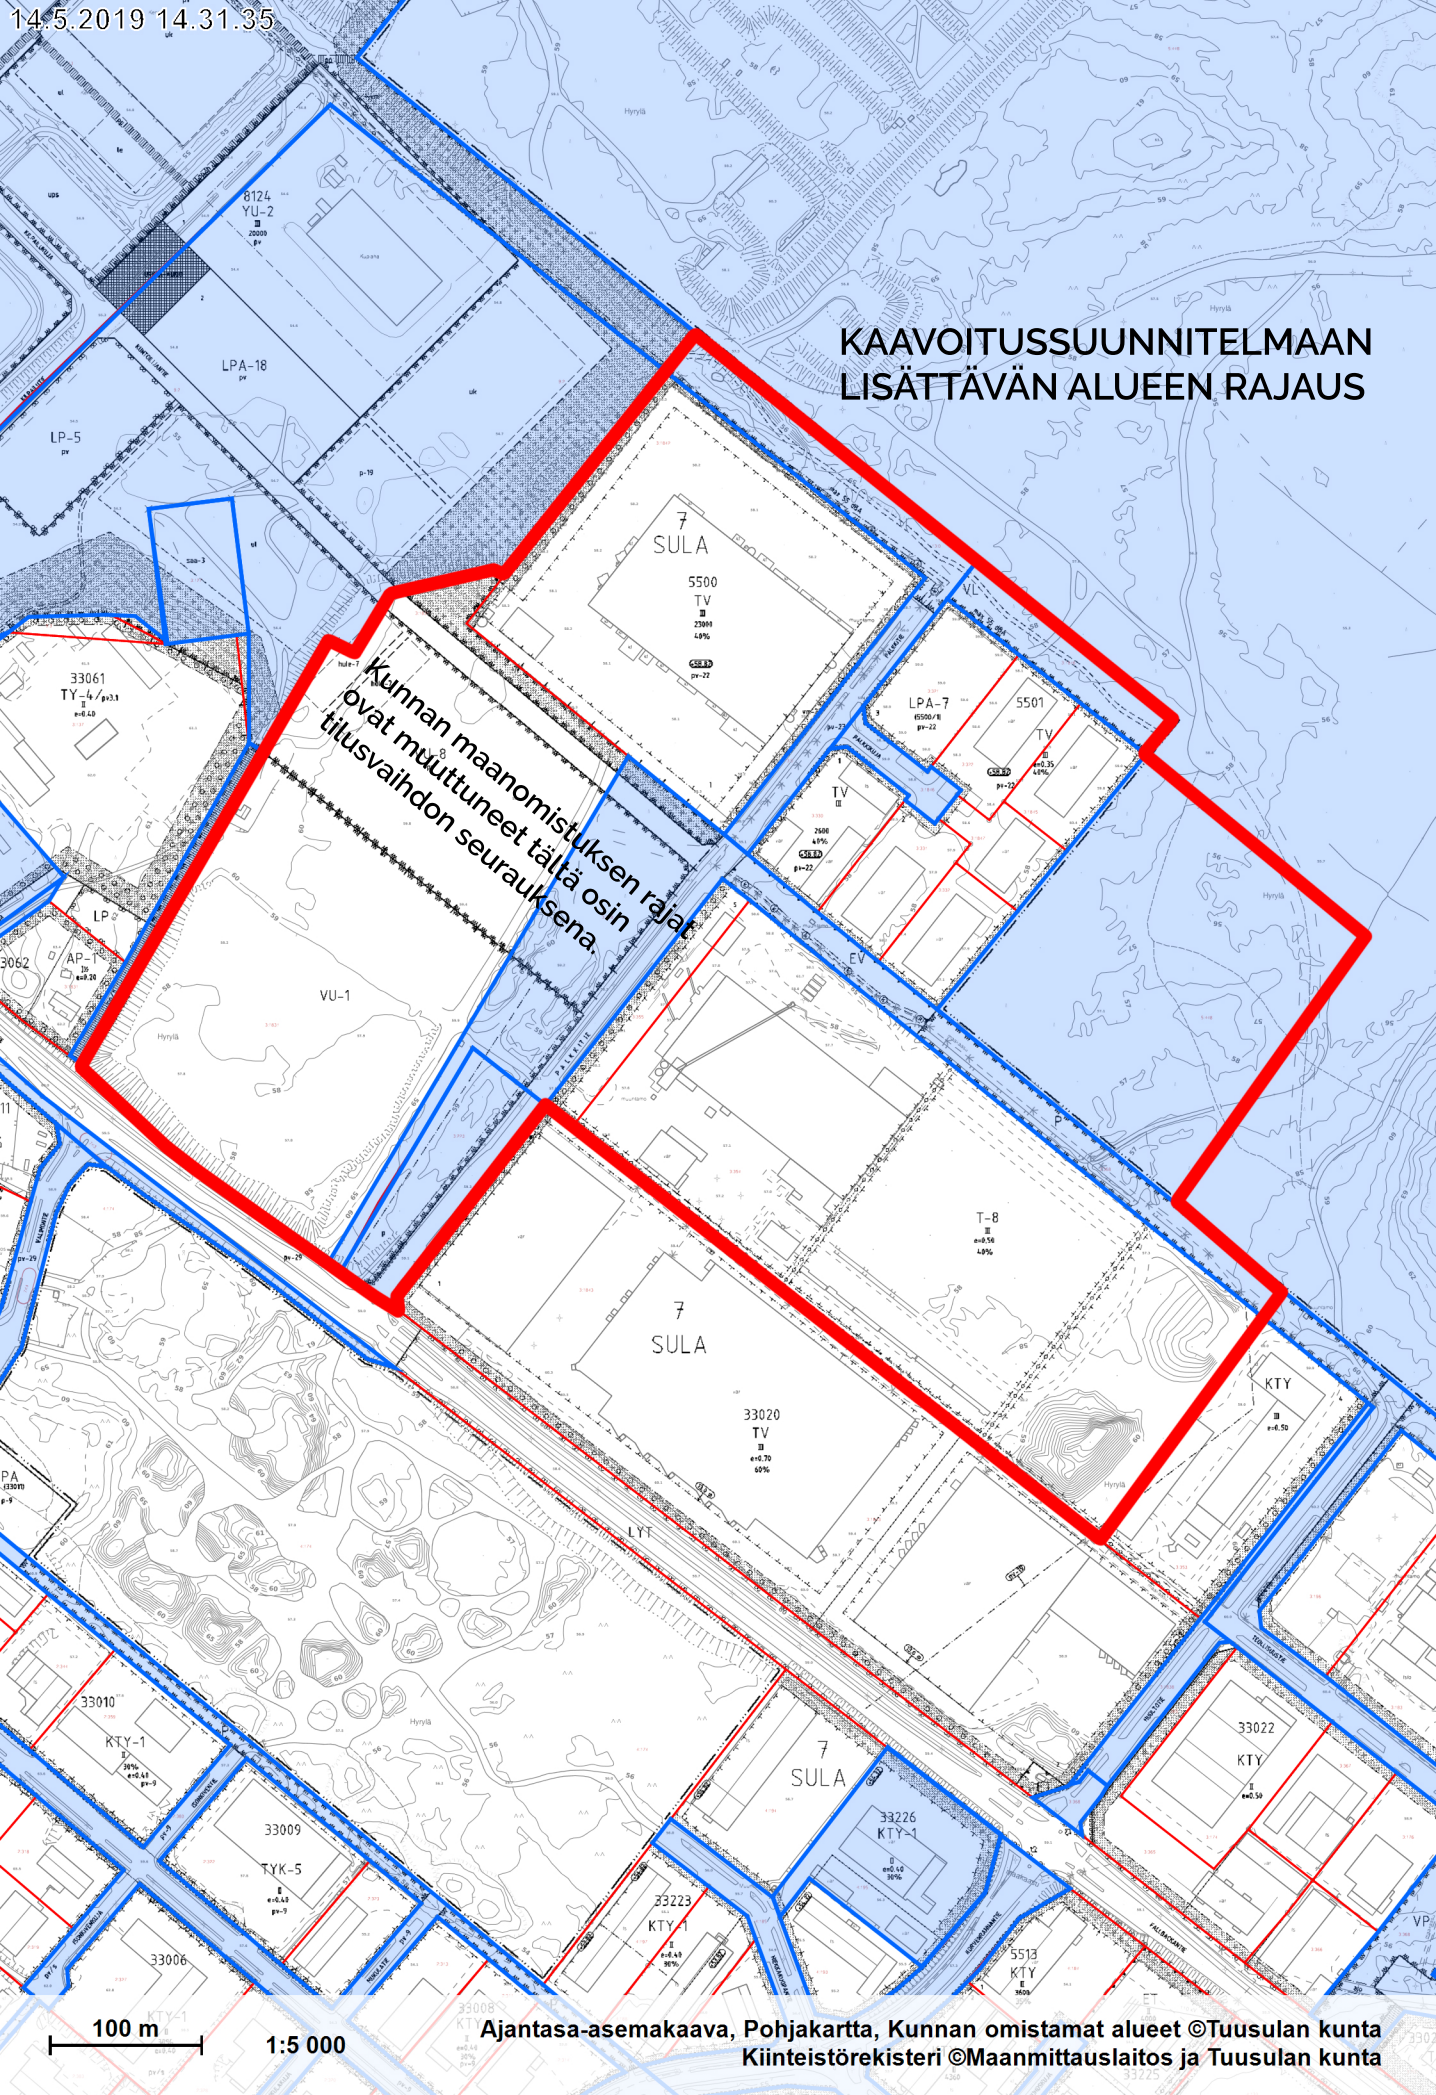

100 m 1:5 000