HULEVESIKAIVOT

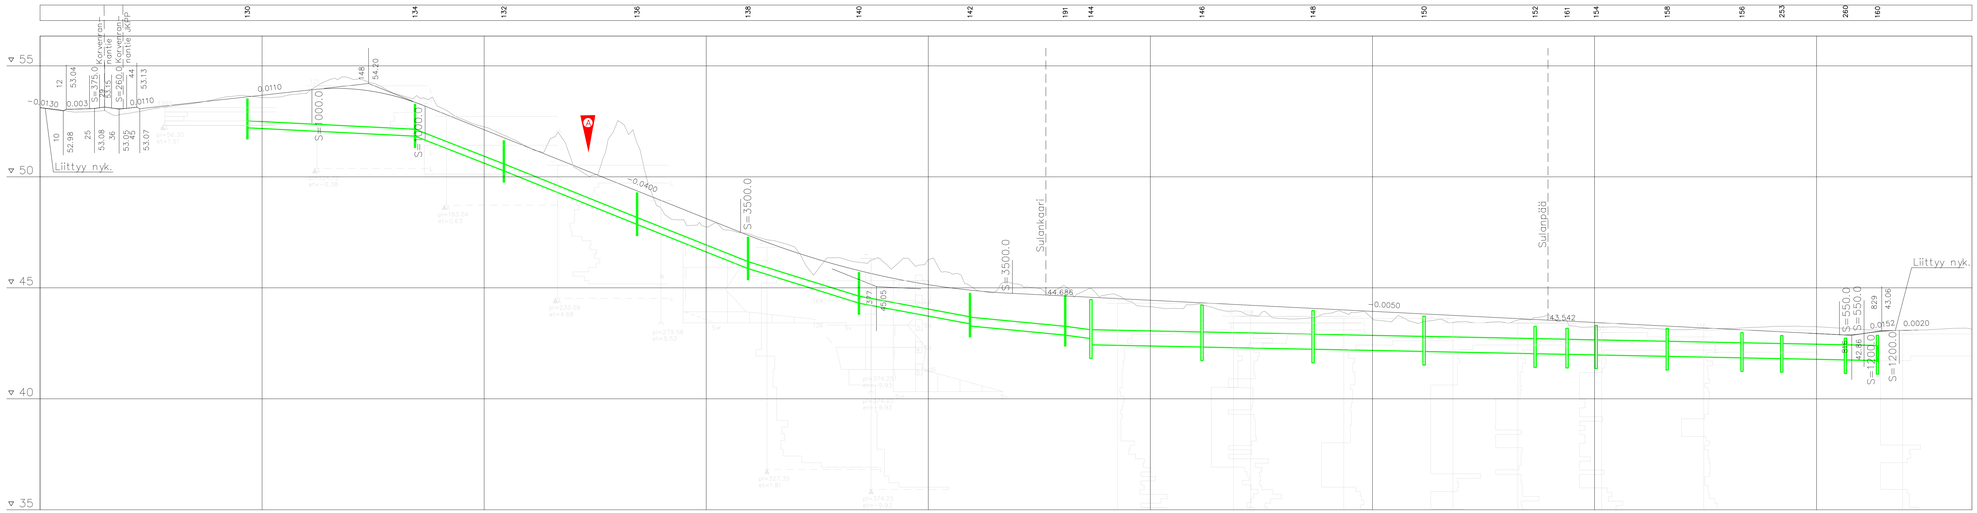

VESIJOHTO, LAEN KORKEUS, MITAT
AINE, PAINELUOKKA
PAALU

HULEVESIVIEMÄRI, SISÄPOHJAN KORKEUS
MITAT, AINE, LIITOSTAPA, LUJUUSLUOKKA
PAALU, KAIVOVÄLI, KALTEVUUS

JÄTEVESIVIEMÄRI, SISÄPOHJAN KORKEUS
MITAT, AINE, LIITOSTAPA, LUJUUSLUOKKA
PAALU, KAIVOVÄLI, KALTEVUUS

PUTKIEN PERUSTAMISTAPA

KAIVANTO

PÄÄLLYSRAKENNE

MATKA
KALTEVUUS / PYÖRISTYSSÄDE

TASAUSVIIVAN KORKEUS

MAANPINNAN KORKEUS

PAALUTUS

SIVUKALTEVUUS

A-INSINÖÖRIT

A-Insinöörit Civil Oy
Satakunnankatu 23 A, 33210 Tampere
Puh. 0207 911 888

Suunnittelija	Piir.	Hyv.	Pvm
Juuso Jyrinki	Mira Sefäkä	Janne Sihvola	22.12.2021

Tunn.	Muutos	Muuttaja	Päiväys
A	A-jorafa levennetty 7,0 -> 7,5 m pl/v 40 - 400. Linjausta muutettu pl/v 40 - 160.	JuJyr	13.01.2023

Koordinaattijärjestelmä: ETRS-GK25
Korkeusjärjestelmä: N2000

© Tuusulan kunta, kartta- ja paikkatieto/2016

Kylä | Kortteli/Tila | Tontti/R.nro

Alustava nähtävillä olo
Virallinen nähtävillä olo
Tekn. ltk hyv. §

Rakennustoimenpide
KATU

Rakennuskohteen nimi ja osoite
SULAN TYÖPAIKKA-ALUE
SULANTIE

Piirustuslaji
Katusuunnitelma

Piirustuksen sisältö
Pituusleikkaus

Mittakaavat
1:1000/1:100

TUUSULAN KUNTA
Kunnallisteknisen suunnittelu

Pvm	Piirt.	Suunn.	Tark.
22.12.2021		SHo/THu	PJu

Suunnittelualla, työn numero

Piir.nro
2103-128