


- Ottamisaalueen raja (kaikki toiminnot)
- Ottoalueen raja (louhittavat alueet)
- Kehä IV (suunniteltu)

3386500 3387000 3387500 3388000 3388500 3389000 3389500 3390000

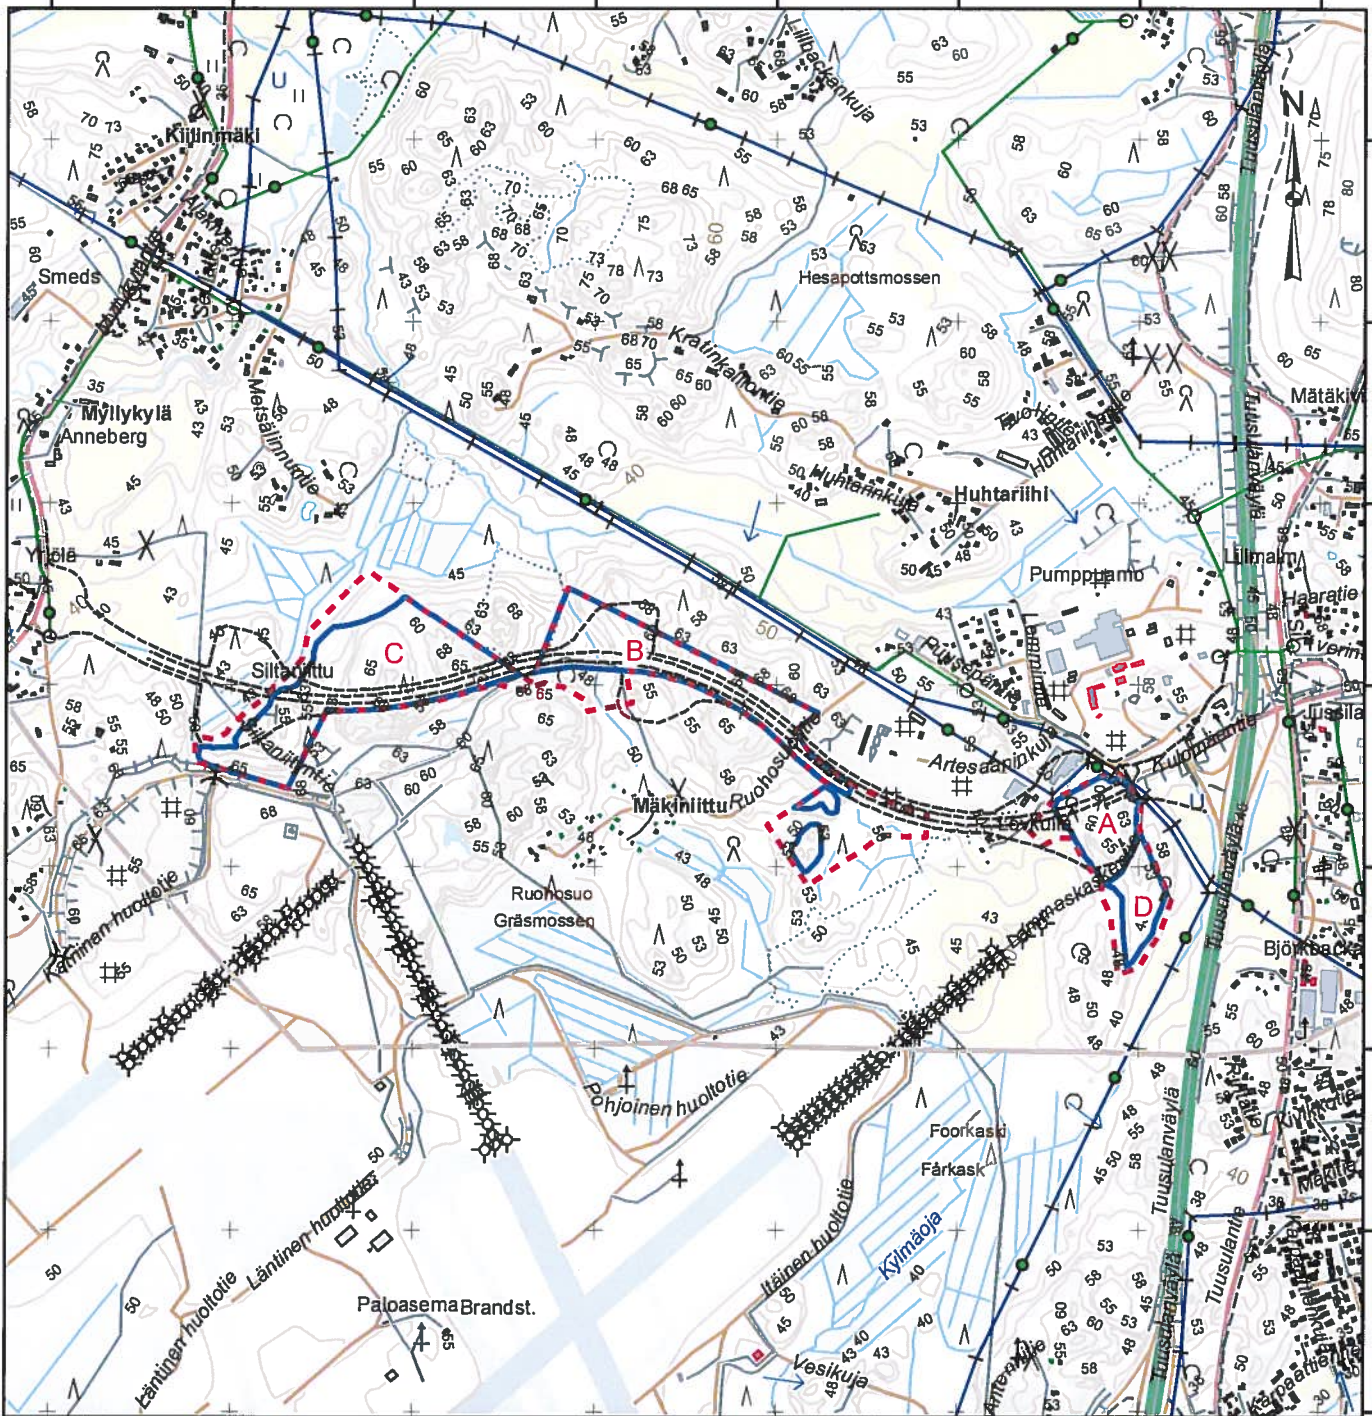

6695000
6695000
6694500
6694500
6694000
6694000
6693500
6693500
6693000
6693000
6692500
6692500
6692000

0 250 500 1000 Metriä 1:20 000