



KERROS 1

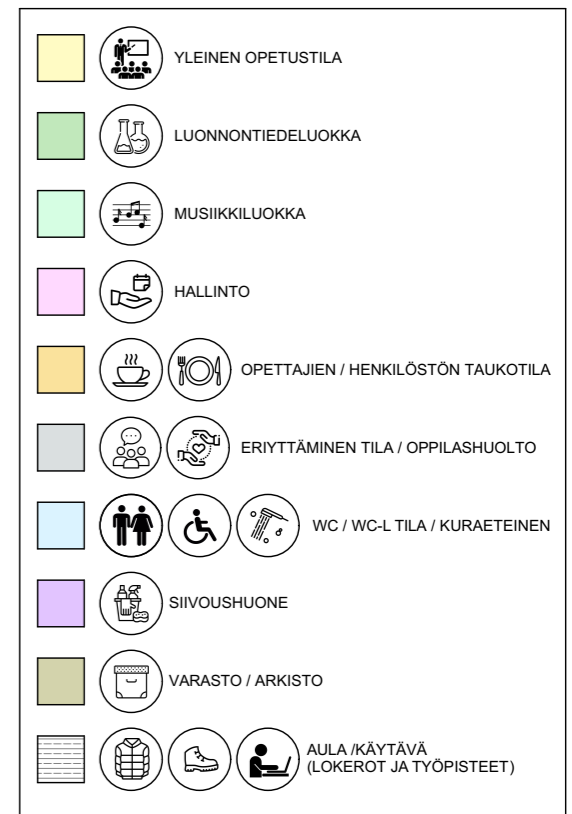

YHT. 26 WC-TILAT + 1 WC-L
450 OPPILAITA

KERROS 2

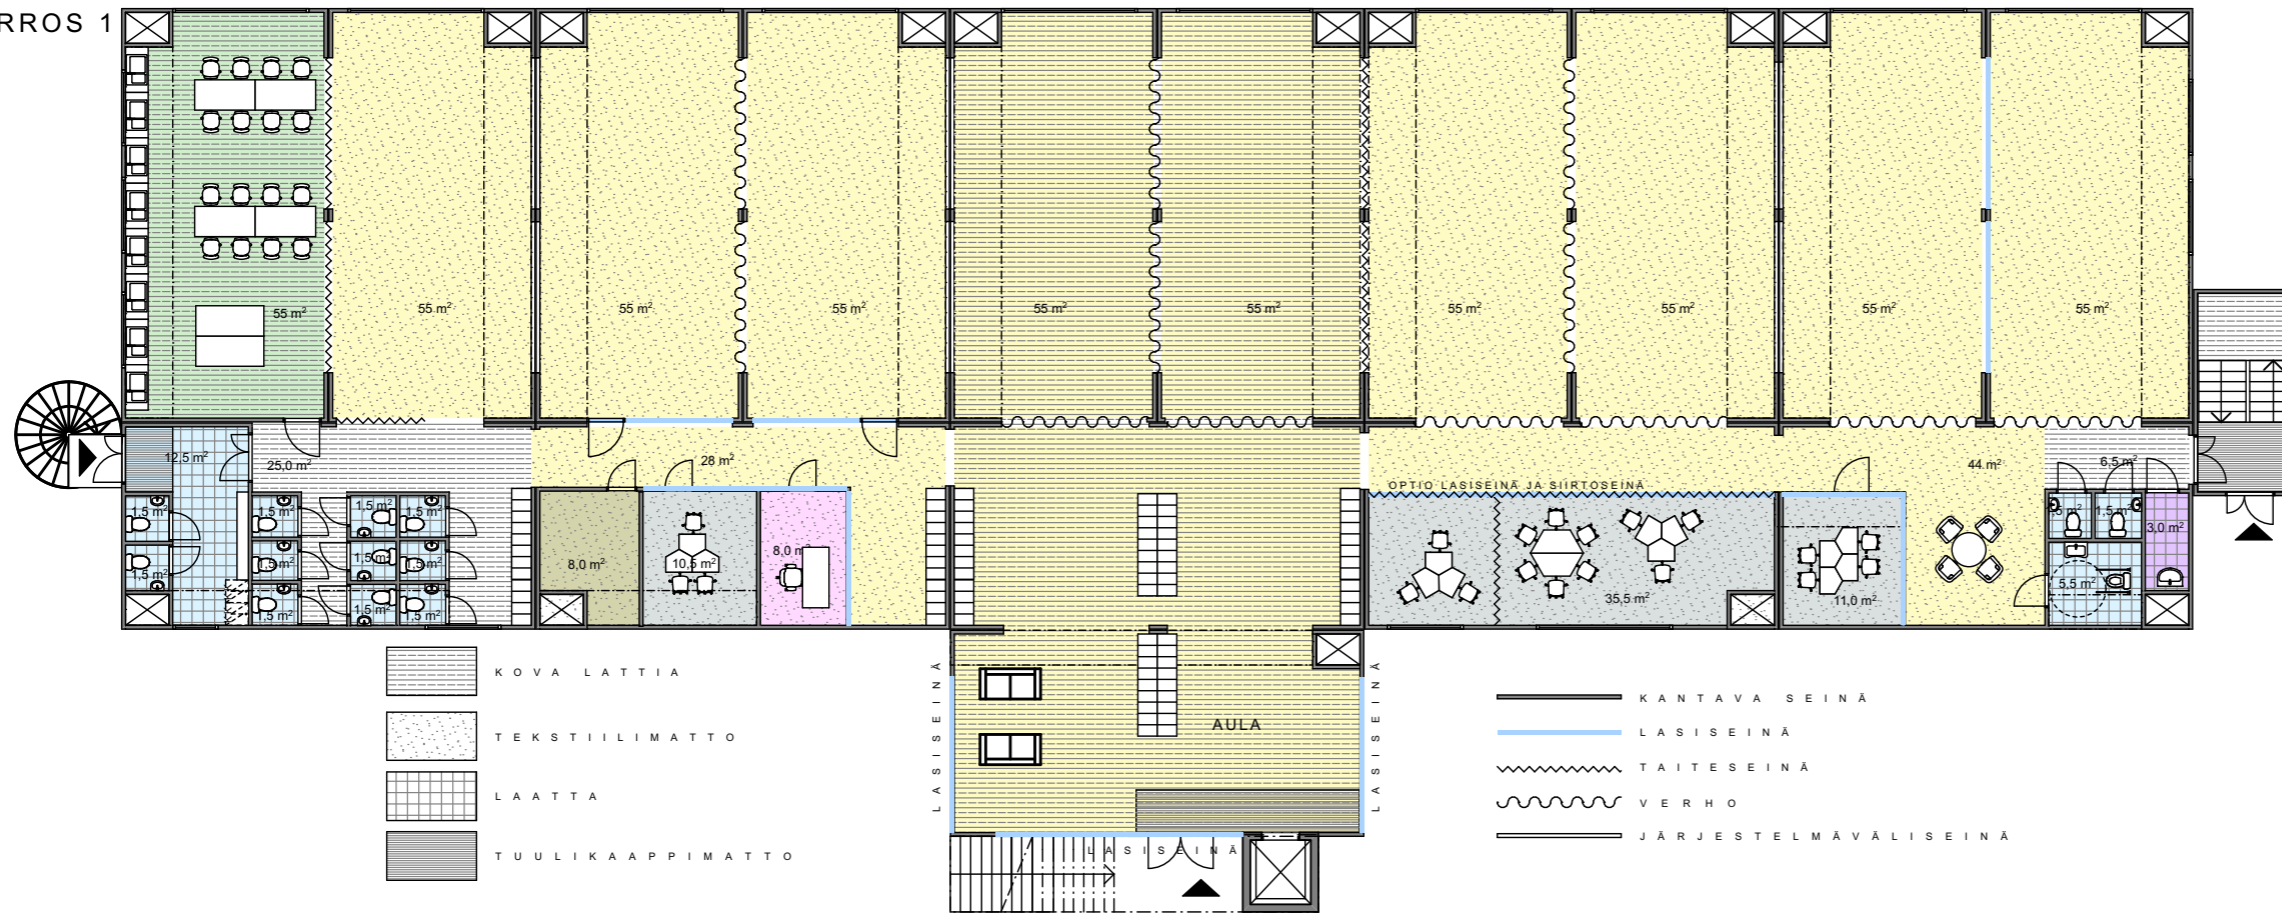