


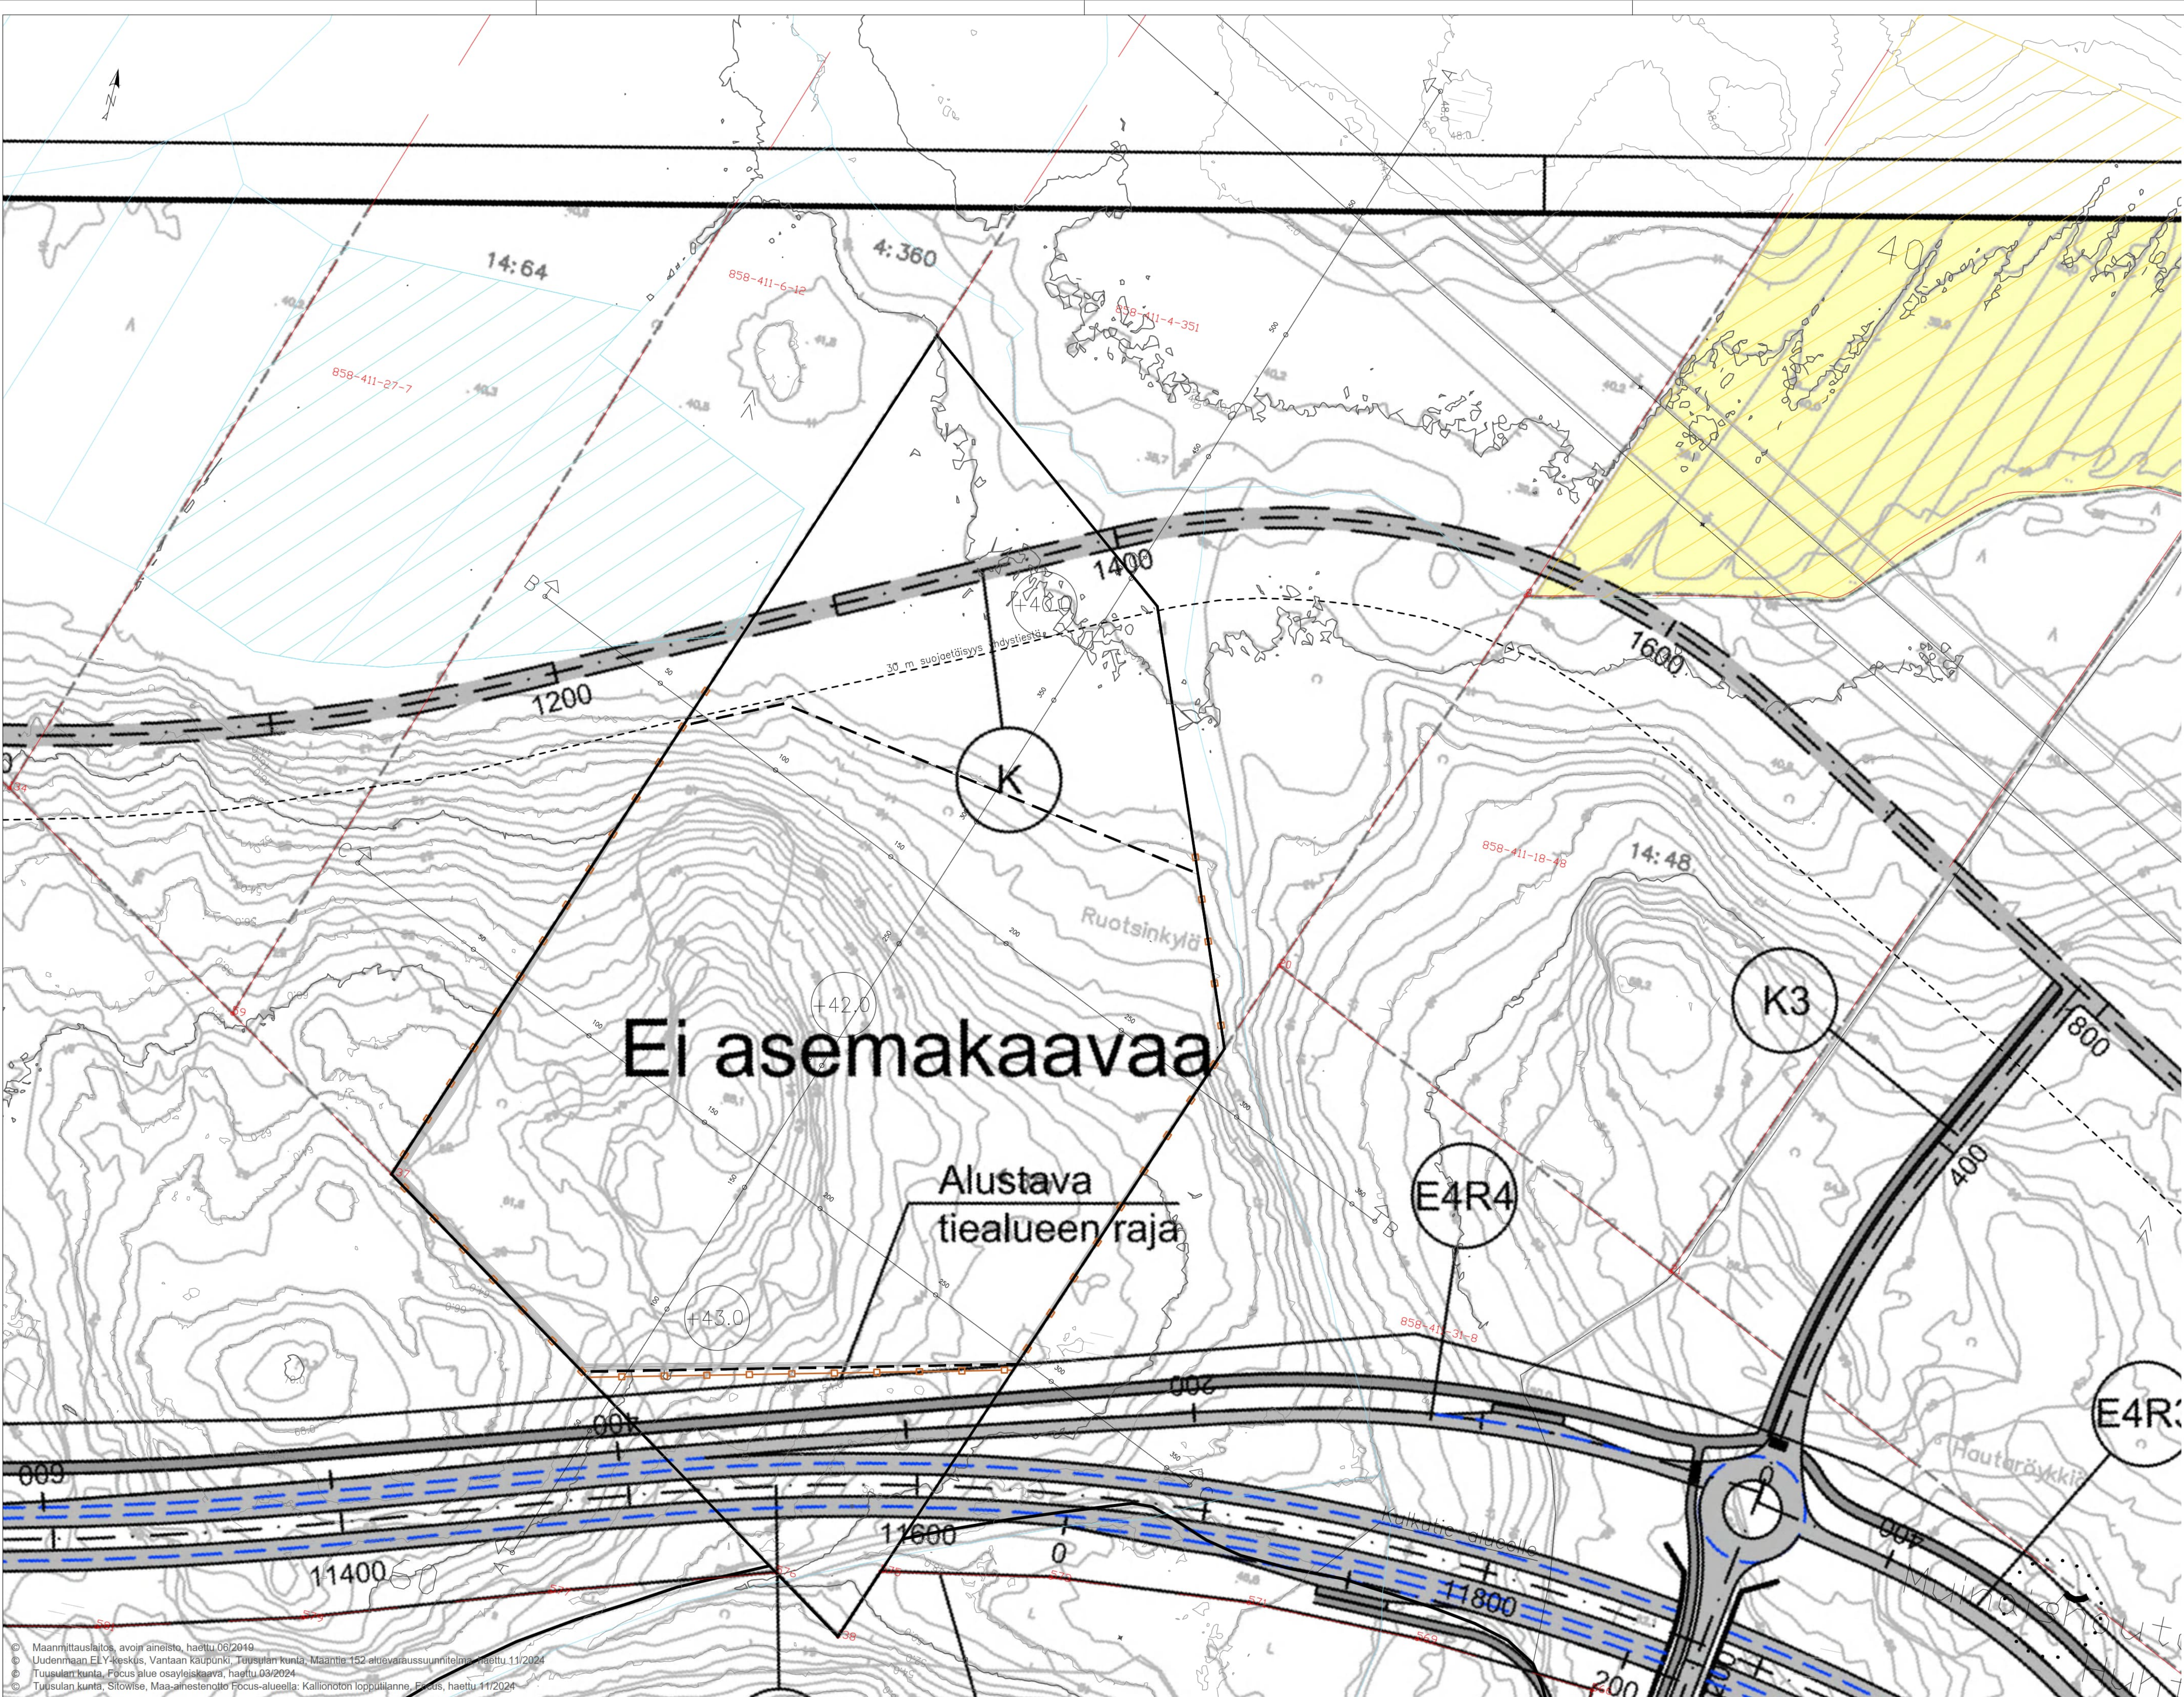

FOCUKSEN KALLIOALUE
Tuusula

Kiinteistö 858-411-4-351

Ottamisolueen pinta-ala 6,91 ha
Ottoalueen pinta-ala 4,64 ha

Otettava määrä 550 000 m³ltr

Ottotaso +42,0...+43,0 (N2000)

- Ottamisolueen raja
- - - Ottoalueen raja
- - - Kiinteistöraja
- - - Ottoalueen suojaamiseen tarkoitettut rakenteet (teräsverkkoaita tms.)

Ei asemakaavaa

Alustava
tiealueen raja

ETRS-GK25, N2000					
A	Yhteiskäyttöalueen 19.4.2022 (Kesk-Uudenmaan ympäristölaakso) lupamääräyksen 4. mukainen luovutuksen yhteissuunnitelman maan 152 aluevaraus suunnitelman ja osayleiskaavassa määrätyn maanpinnan korkeusaseman kanssa.	30.6.2025			
Merkit	Muutos	Pvm	Suunn.	Tark.	
Hankkeen nimi					
FOCUKSEN KALLIOALUE, TUUSULA					
Piirustuksen sisältö					
Lopputilannekartta ja Maantie 152 aluevaraus suunnitelma					
DESTIA Infra suunnittelu					
Pvm 31.8.2020	Suunnittelija Proj. pääiliko	Pvm	Tark. Hyv.		
Mittakaava 1:1000		Pir.no		2c	