


AOR

I^{1/2}

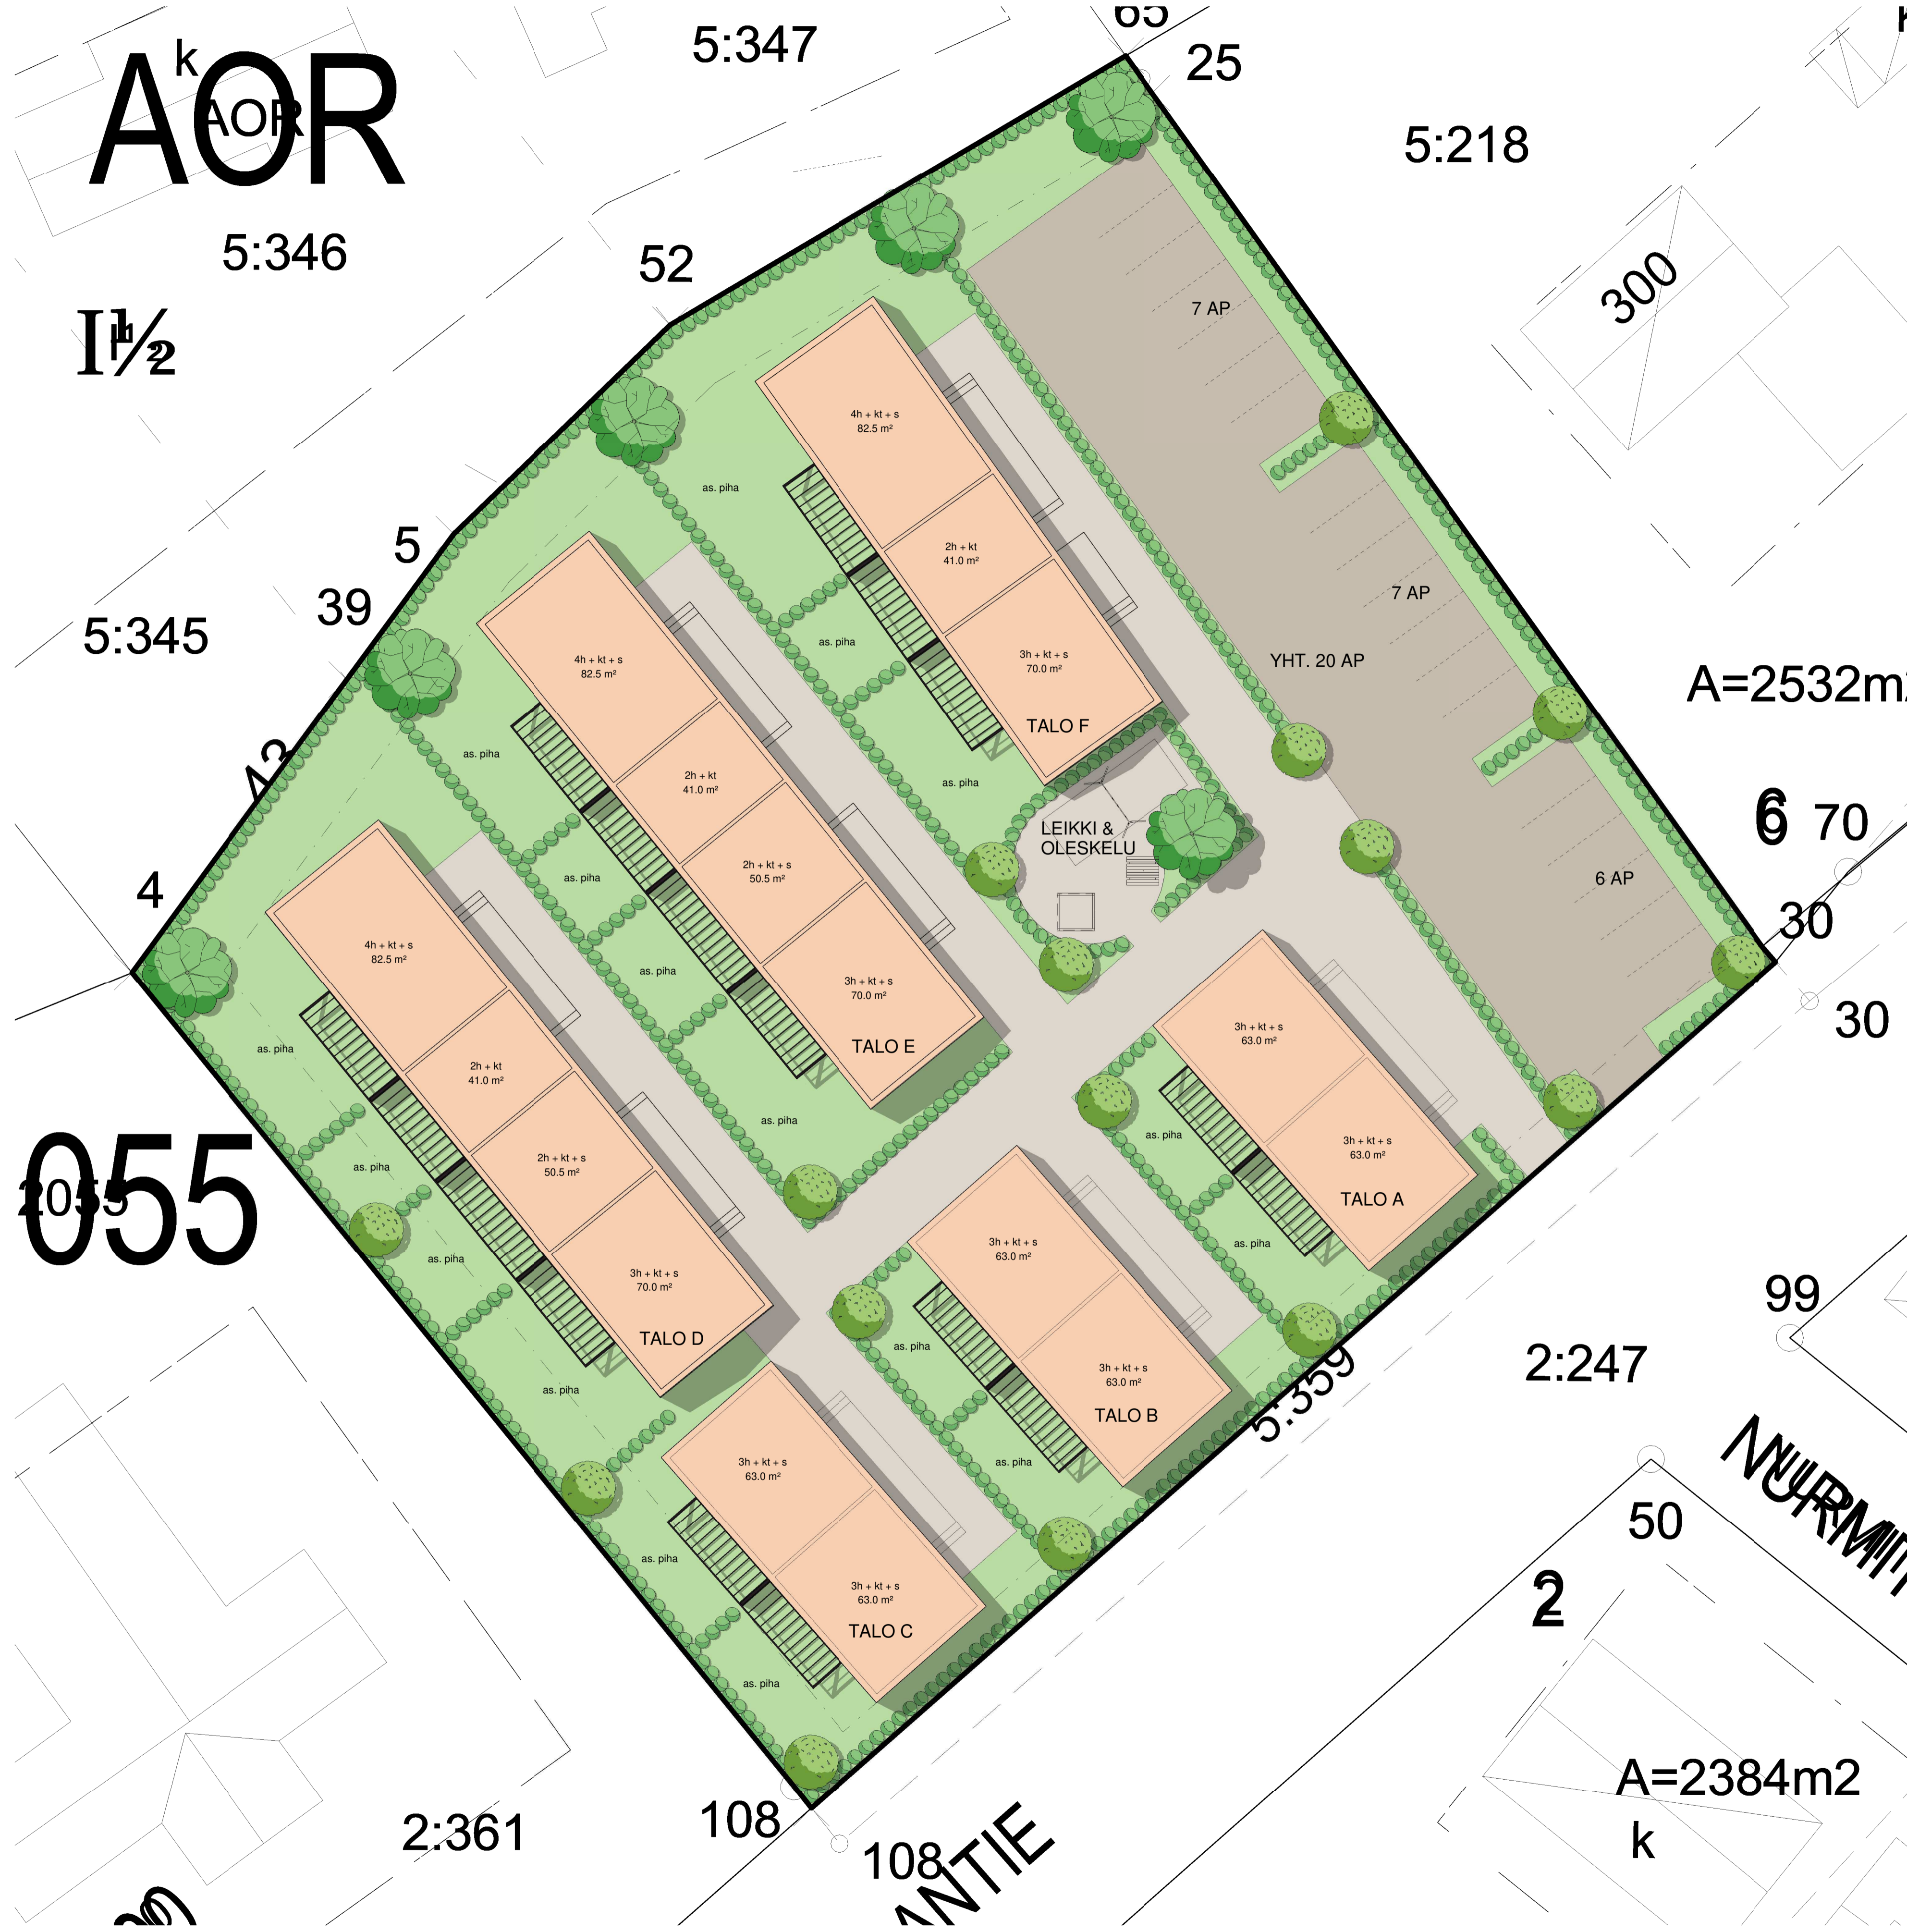

Kerrosala

Talo A	140 kem ²
Talo B	140 kem ²
Talo C	140 kem ²
Talo D	270 kem ²
Talo E	270 kem ²
Talo F	214 kem ²
yhteensä	1174 kem²

HUONEISTOJAKAUMA

Tyyppi	lk	As. pinta-ala	Pinta-ala yhteensä
2h + kt	3	41.0 m ²	123.0
2h + kt + s	2	50.5 m ²	101.0
3h + kt + s	6	63.0 m ²	378.0
3h + kt + s	3	70.0 m ²	210.0
4h + kt + s	3	82.5 m ²	247.5
Yhteensä	17		1059.5

Huoneistoala yhteensä 1059.5 m²

A=2532m²

300

6 70

30

30

055

99

2:247

NURMI

A=2384m²

k

2:361

108

108 ANTIE

Tunnus	Päiväys	Muutos
--------	---------	--------

Tasokoordinaatio / Plankoordinaatistyyppi:
ETRS-GK24
Korkeusjärjestelmä / höjdytys:
N2000

Rakennustunnus	Rakennustunnus	Rakennuspaatunnus
Kaupunginosa / Kylä	Korttel / Tila	Torni / Pono
Rakennusluokitus	Viranomaisen merkintä	
UUDISRAKENNUS	Luonnos	Julkaisu numero
Rakennuspaikan osoite	Pinustuksen sisältö	mittakaava
Jussilantie, T2H Rakennus Oy	TONTINKÄYTTÖLUONNOS	1:200
Jussilantie 13 04300 Tuusula		
ARKITEHTUURITOIMISTO FELTONEN & SINISALO KASKITIE 11, 33540 TAMPERE puh. +358 50 582 8432 email. tero.sinisalo@feltonensiniso.fi	Piir. RH pvm. 02.03.2021	Suunnittelua Työn reo ja pir reo muutos
Aleksi Jutila	Tero Sinisalo	ARK 101