



MARTTA WENDELIN PÄIVÄKOTI

Näkymä etelästä

21.12.2018





Arkkitehdit Frondelius+ Keppo+Salmenperä Oy
Kalevankatu 39, 00180 Helsinki
p. 09 2788788
email. afks@afks.fi
www.afks.fi



- MERKINNÄT**
- AP autopaikka
 - PP polkupyöräpaikka
- PINTAMATERIAALIT**
- asf asfaltti
 - kt kivituhka
 - lt luonnontilainen
 - nur nummi/niittynurmi
 - pt puuterassi
 - ta turva-alusta




- LEIKKIVARUSTEET**
- HL hiekkalaatikko
 - JK jousikeinu
 - KE keinu
 - KK kiipeilyköydet
 - LI liukumäki
 - MT monitoimiteline
 - PA peliarena
 - PE penkki
 - PT pöytäryhmä
 - PÖ pöytäryhmä
 - TP tasapainopuomi

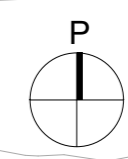


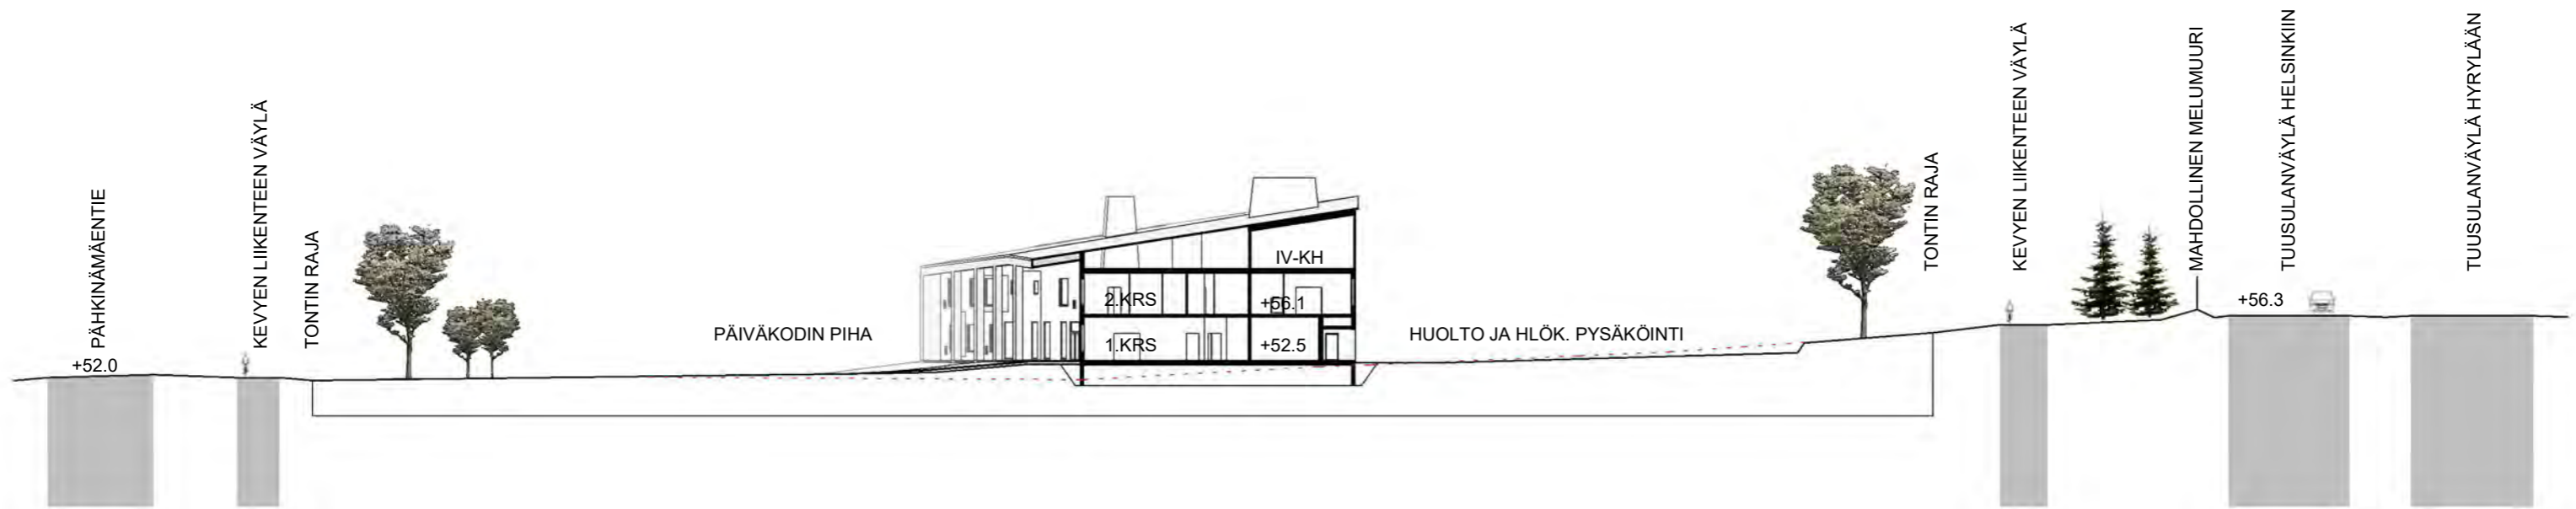


TILATYYPIT

- 1 Lasten toiminta-alueet
- 2 Lasten yhteistilat
- 3 Henkilökuntatilat
- 4 Huoltotilat
- 5 Tekniset tilat
- 6 Liikennetila
- 7 Kylmät ulkotilat

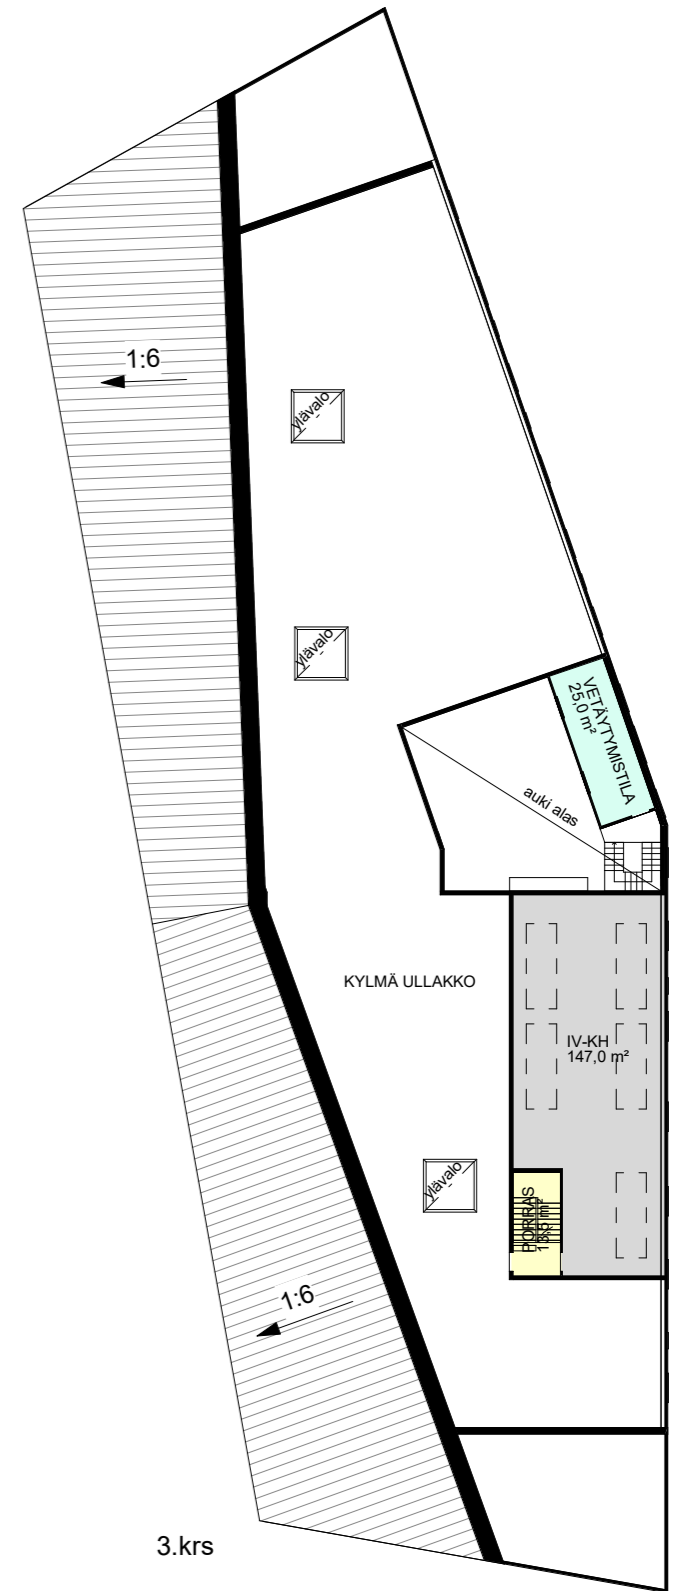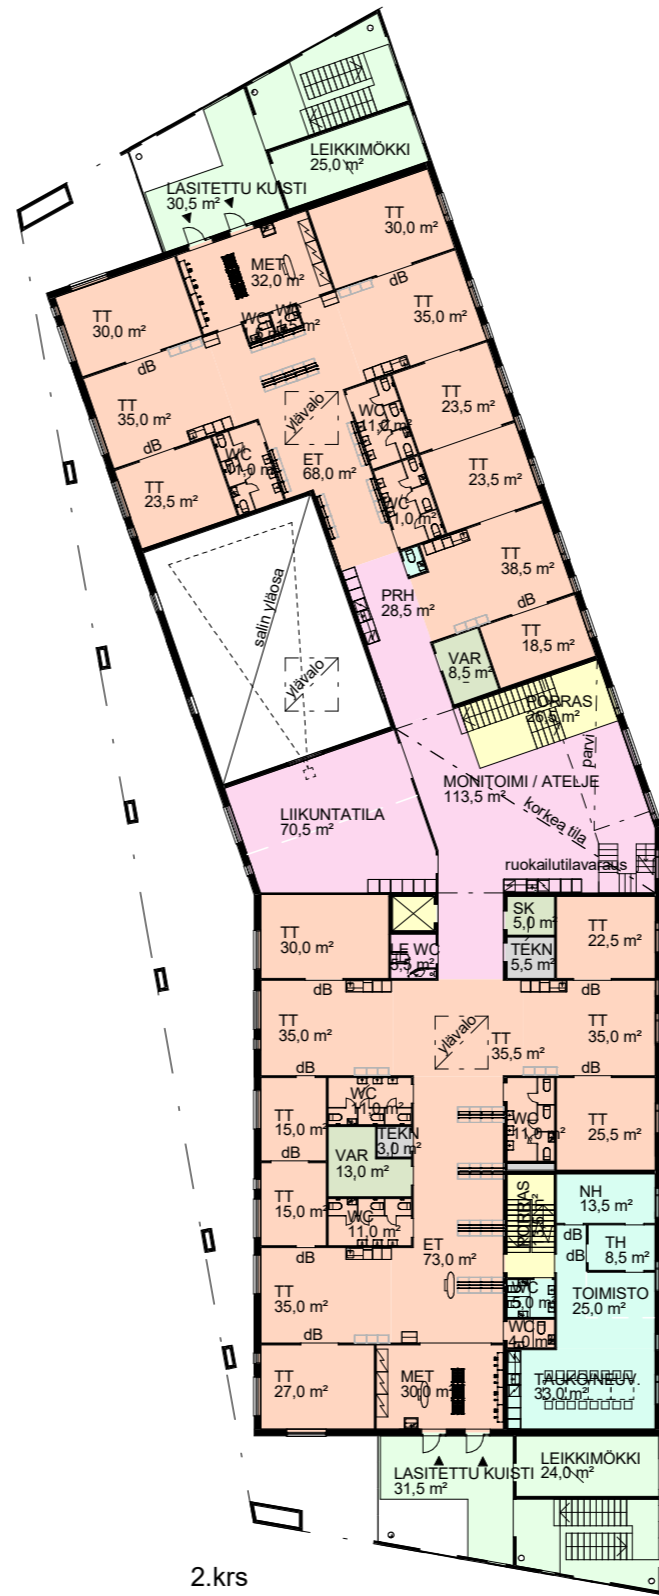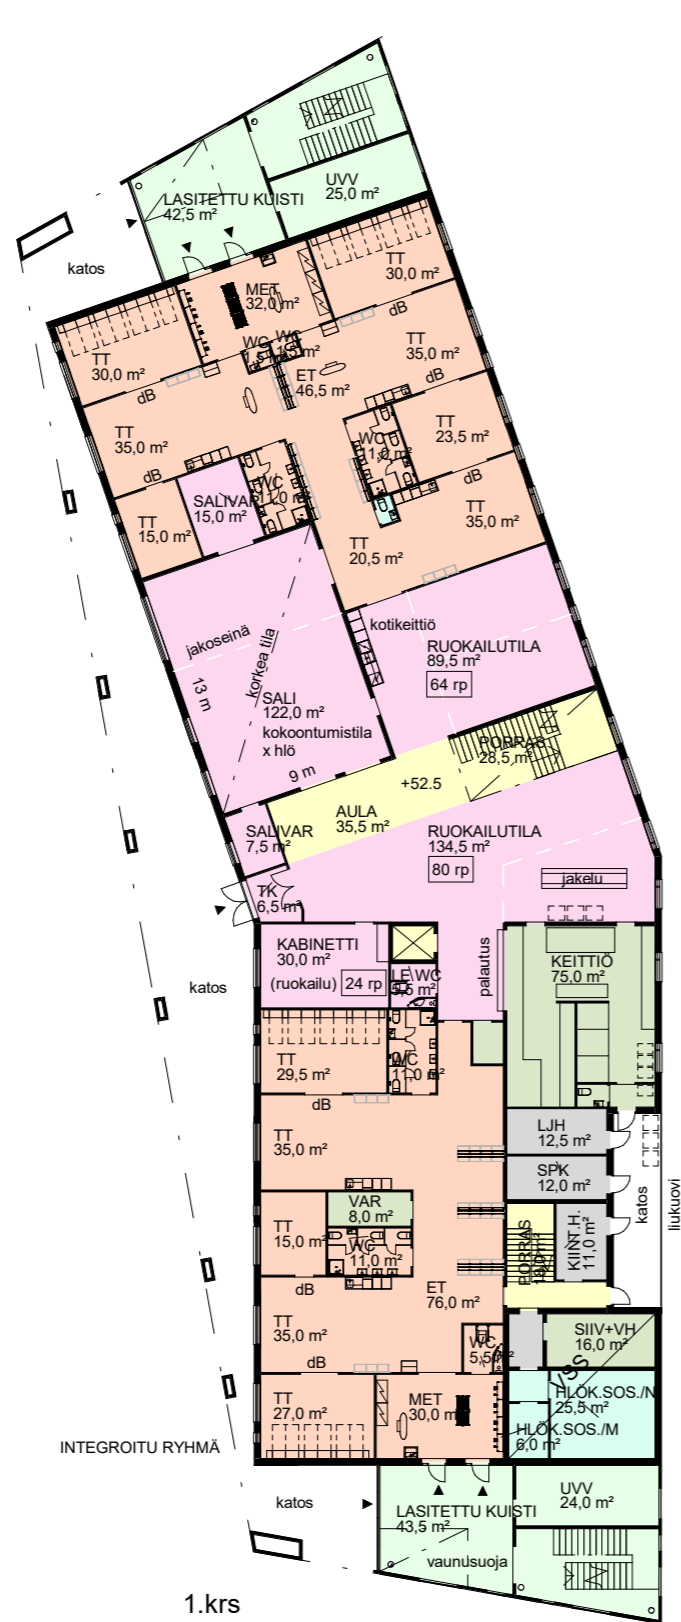


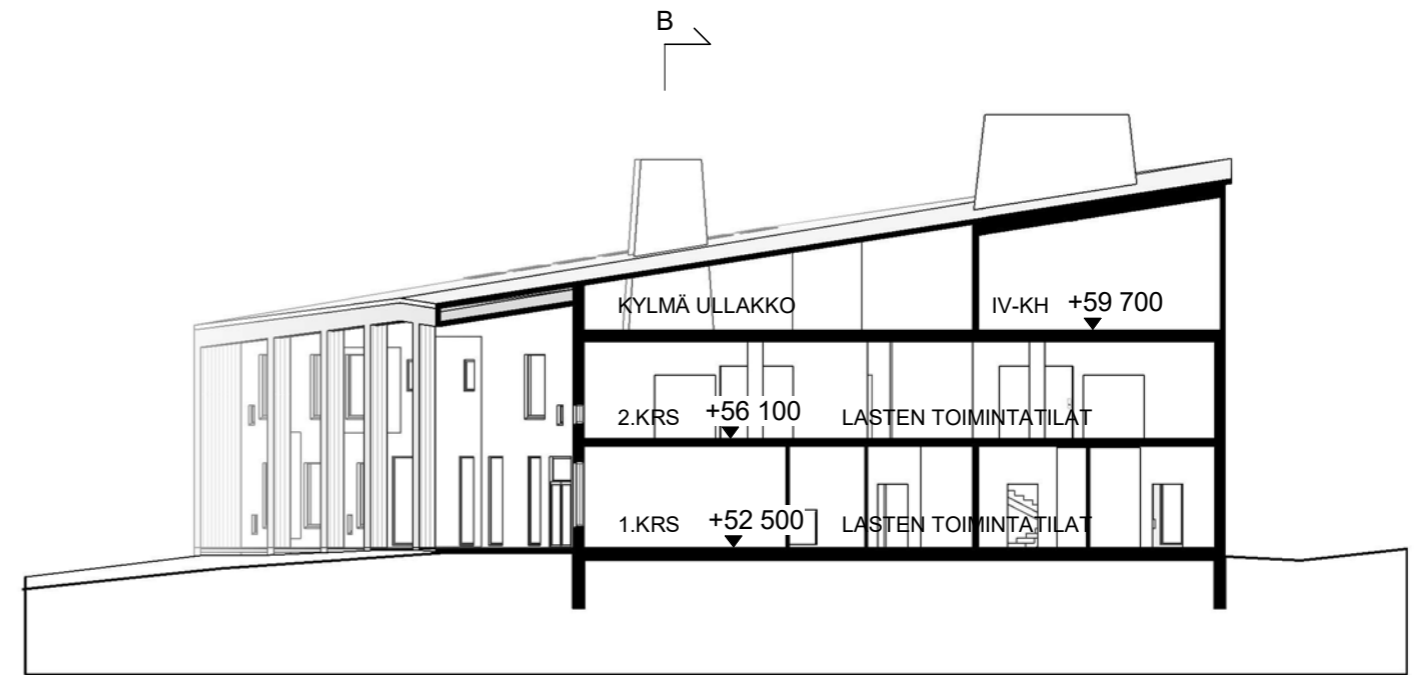

LEIKKAUS A-A

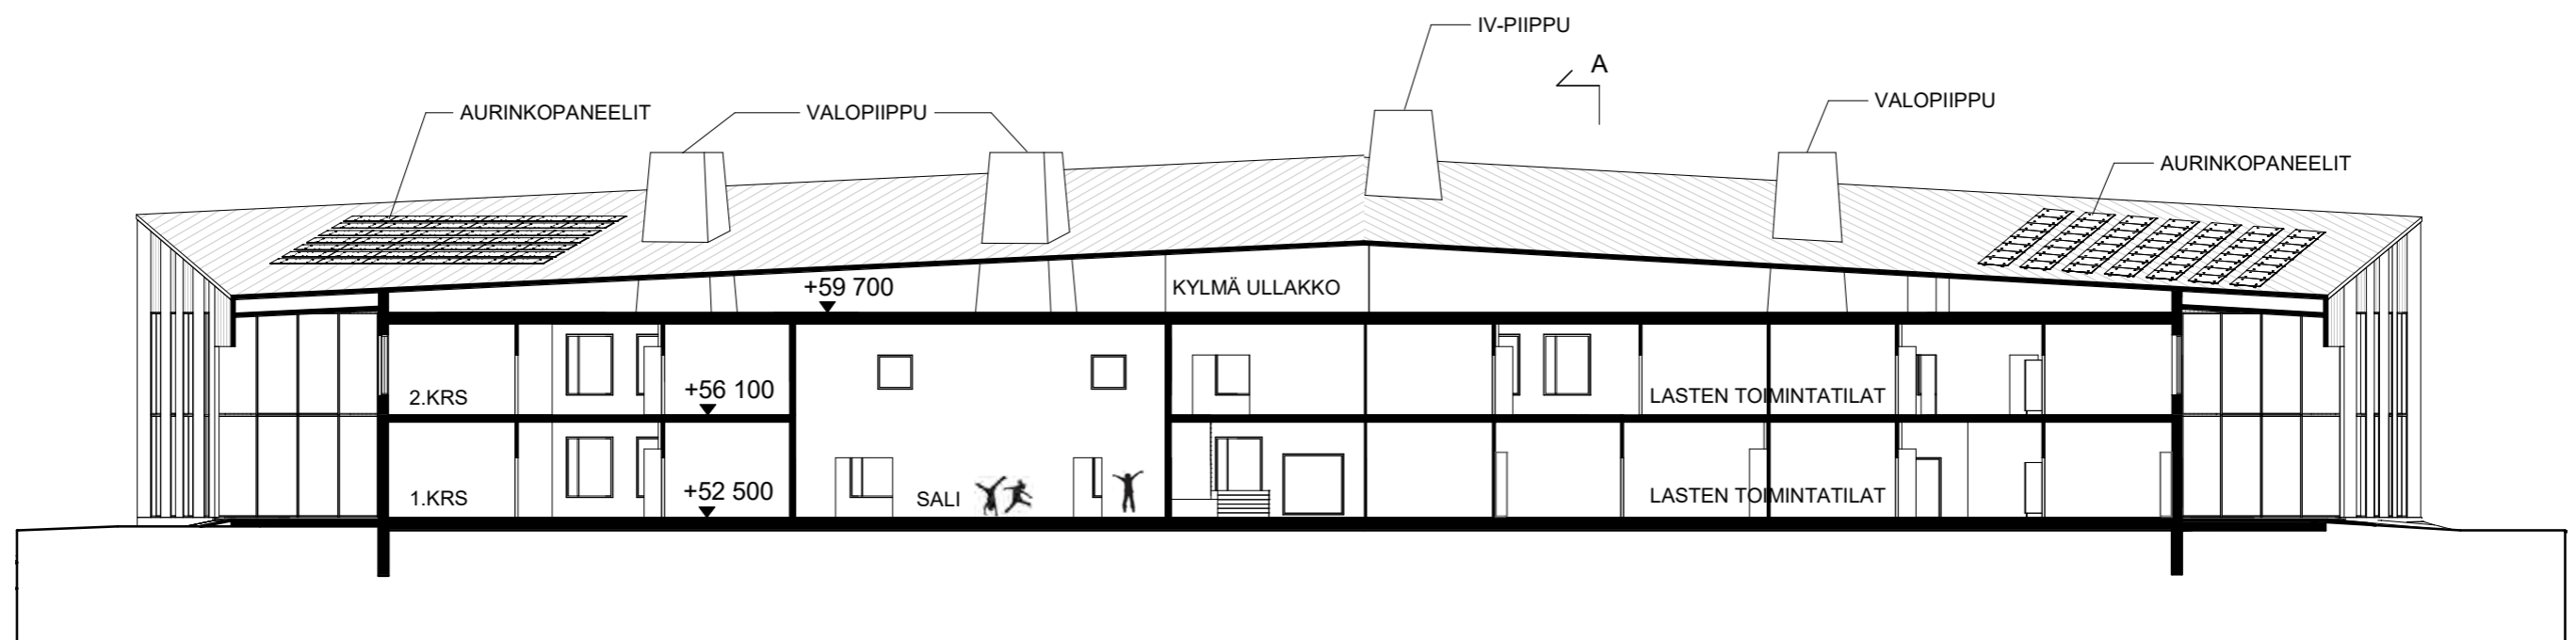

LEIKKAUS B-B

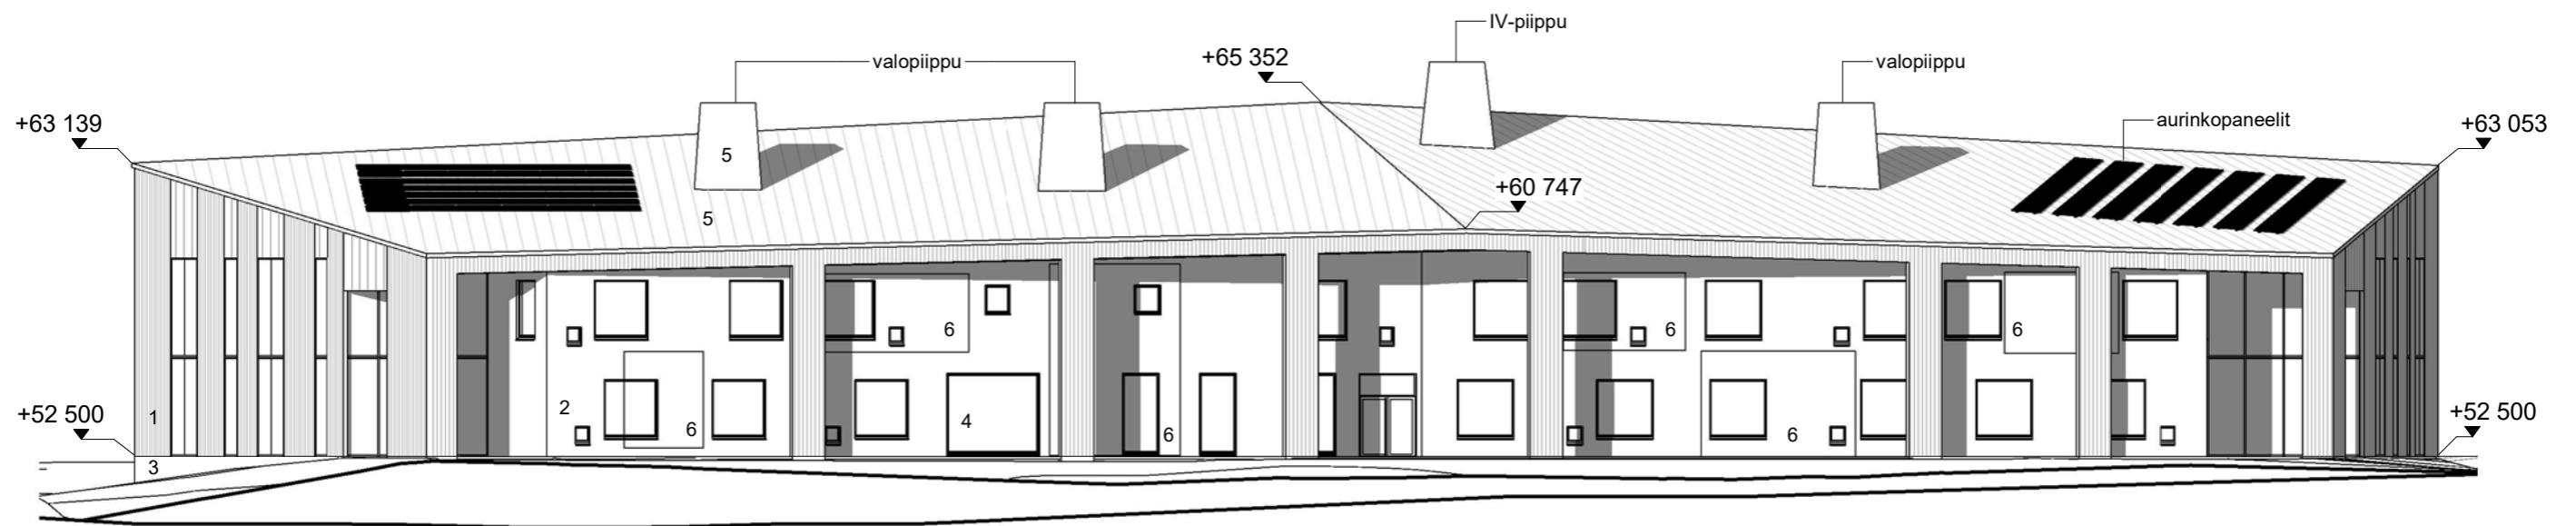


LÄNTEEN


- 1 Lehtikuusiverhous
- 2 Julkisivulevy
- 3 Betoni
- 4 Lasi
- 5 Konesaumattu pelti sinkitty
- 6 Martta Wendelinin maalauksen suurennos



ITÄÄN

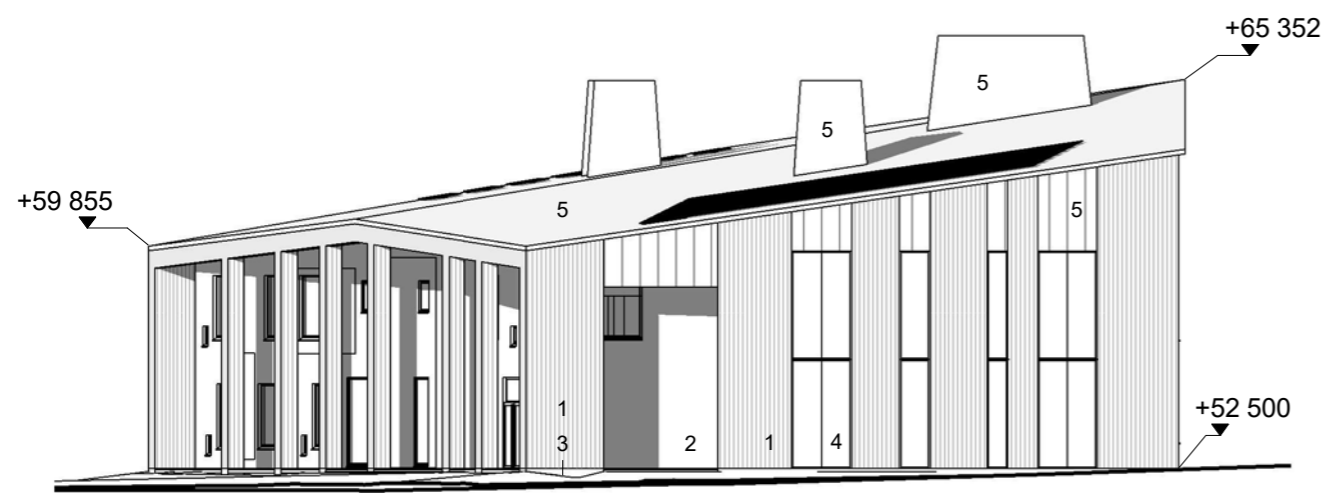

ETELÄÄN

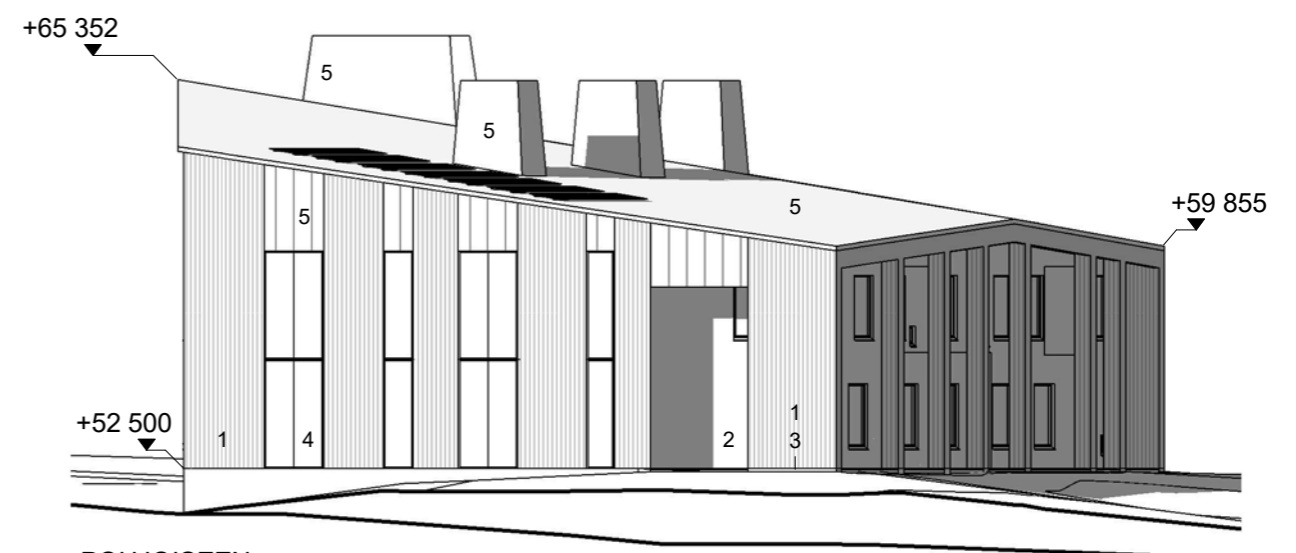

POHJOISEEN