


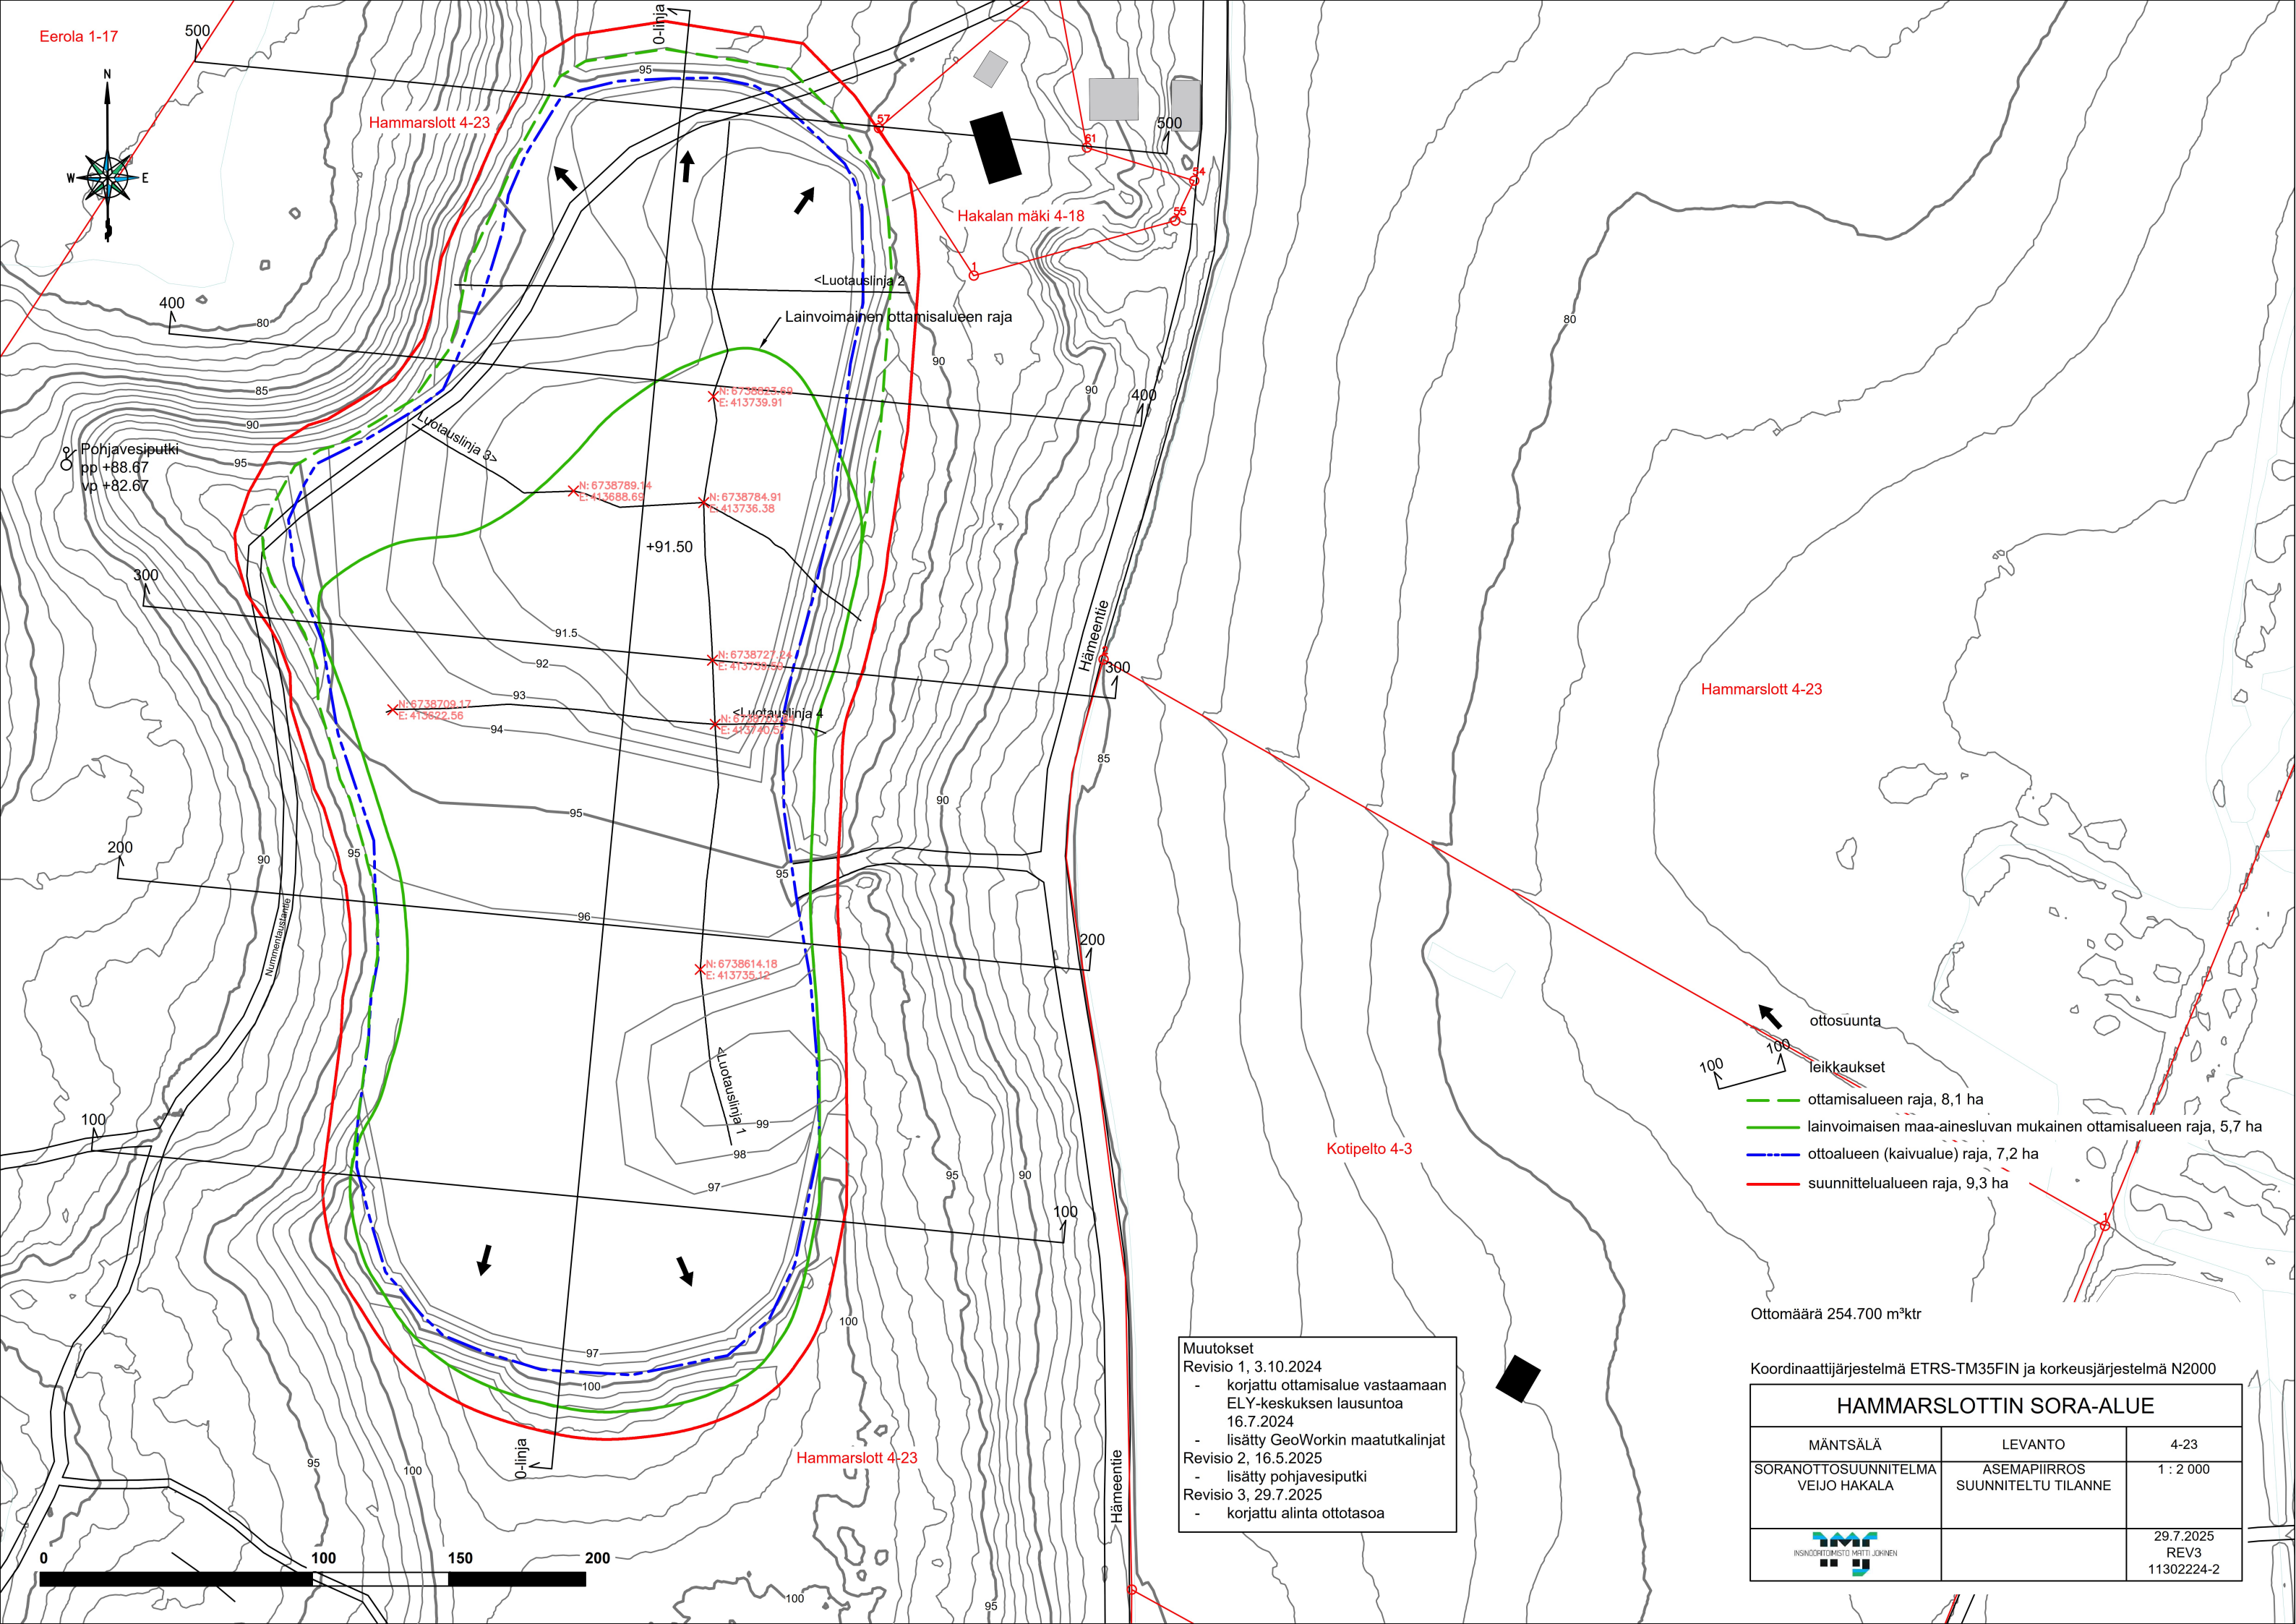

Eerola 1-17

Hamarslott 4-23

Hakalan mäki 4-18

Kotipelto 4-3

Hamarslott 4-23

Hamarslott 4-23

Muutokset
Revisio 1, 3.10.2024
- korjattu ottamisalue vastaamaan ELY-keskuksen lausuntoa 16.7.2024
- lisätty GeoWorkin maatutkalinjat
Revisio 2, 16.5.2025
- lisätty pohjavesiputki
Revisio 3, 29.7.2025
- korjattu alinta ottotasoa

Koordinaattijärjestelmä ETRS-TM35FIN ja korkeusjärjestelmä N2000

HAMMARSLOTTIN SORA-ALUE

MÄNTSÄLÄ	LEVANTO	4-23
SORANOTTOSUUNNITELMA VEIJO HAKALA	ASEMAPIIRROS SUUNNITELTU TILANNE	1 : 2 000
INSINÖÖRITOIMISTO MATTIJOHNNEN		29.7.2025 REV3 11302224-2