


- 1. Puuverhous, profiloitu
- 2. Puuverhous, sileä
- 3. Bitumikermikate, vaalea
- 4. Kirkas lasi
- 5. Ohutrapattu sokkeli
- 6. Konesaumattu pelti, maalattu

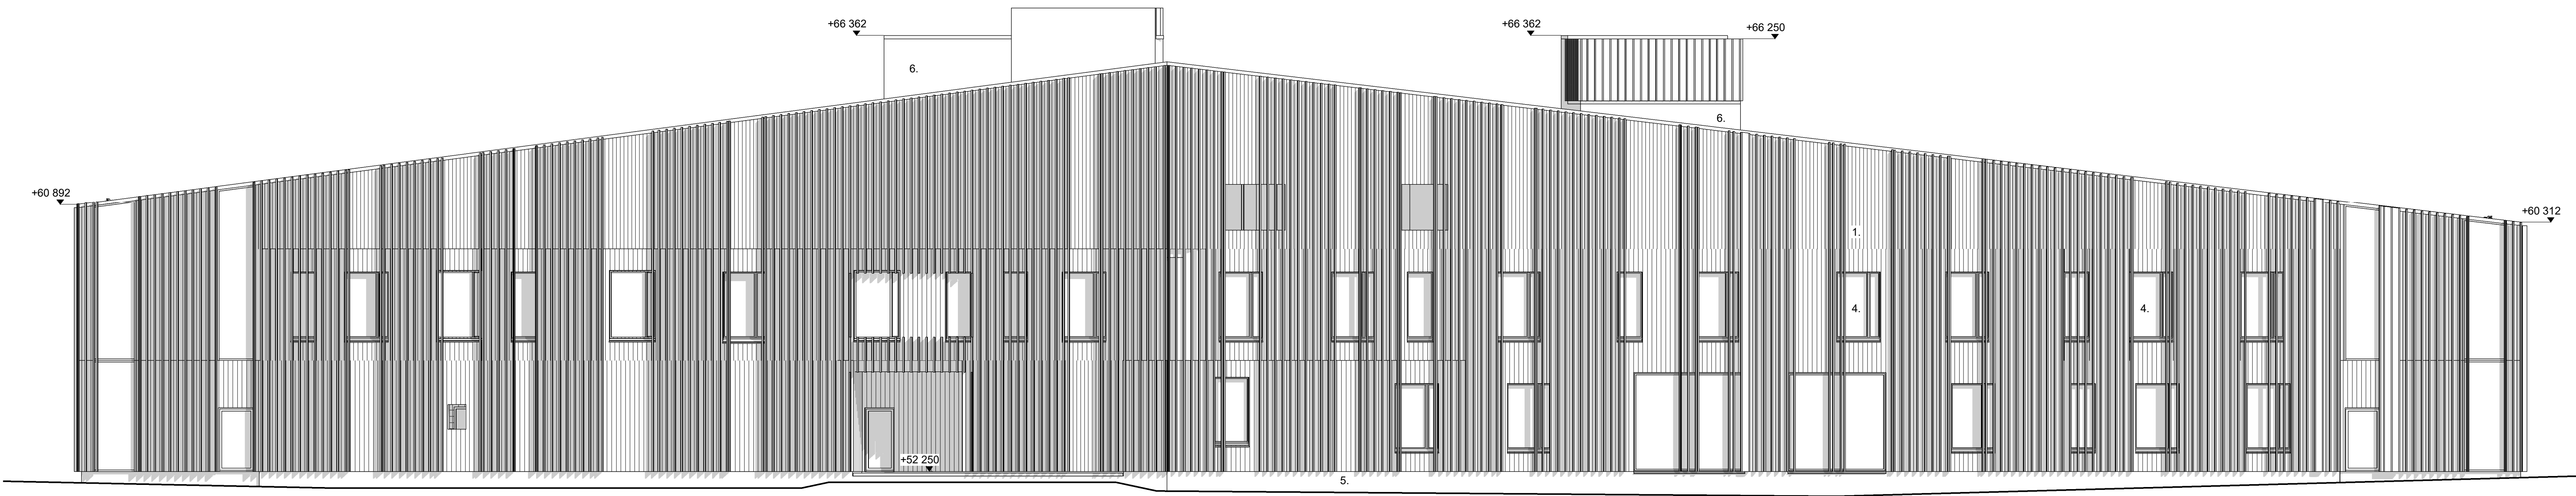

Revisio	Sisältö	Tekijä	Päiväys
			ALUSTAVA 12.03.2020
<small> Teollisuusministeriön rakennustieteellinen tutkimuskeskus ETRS-OKS Katselupöytäkirjojen tallennusjärjestelmä N2000 </small>			
Koska/Kylä 1	Kortteli/Tila 8126	Tontti/Rn:o 1	Viranomaisen arkistointimerkintöjä varten
Rakennustoimenpide UUDISRAKENNUS		Piiustustaji YLEISSUUNNITELMA	
Rakennuskohteen nimi ja osoite Martta Wendelin päiväkoti		Piiustuksen sisältö Julkisivu itään	
Päähkinämäentie 195 04320 Tuusula		Mittakaavat 1 : 100	
Suunnittelija nimi, päiväys ja allekirjoitus Arkkitiedit Frondelius+Keppo+Salmenperä Oy Kalevankatu 39, 00180 Helsinki p.09 2788788 email: afks@afks.fi		Suunnitteluala, työn numero ja piirustuksen numero AR1904 L12 xx.xx.2020	