


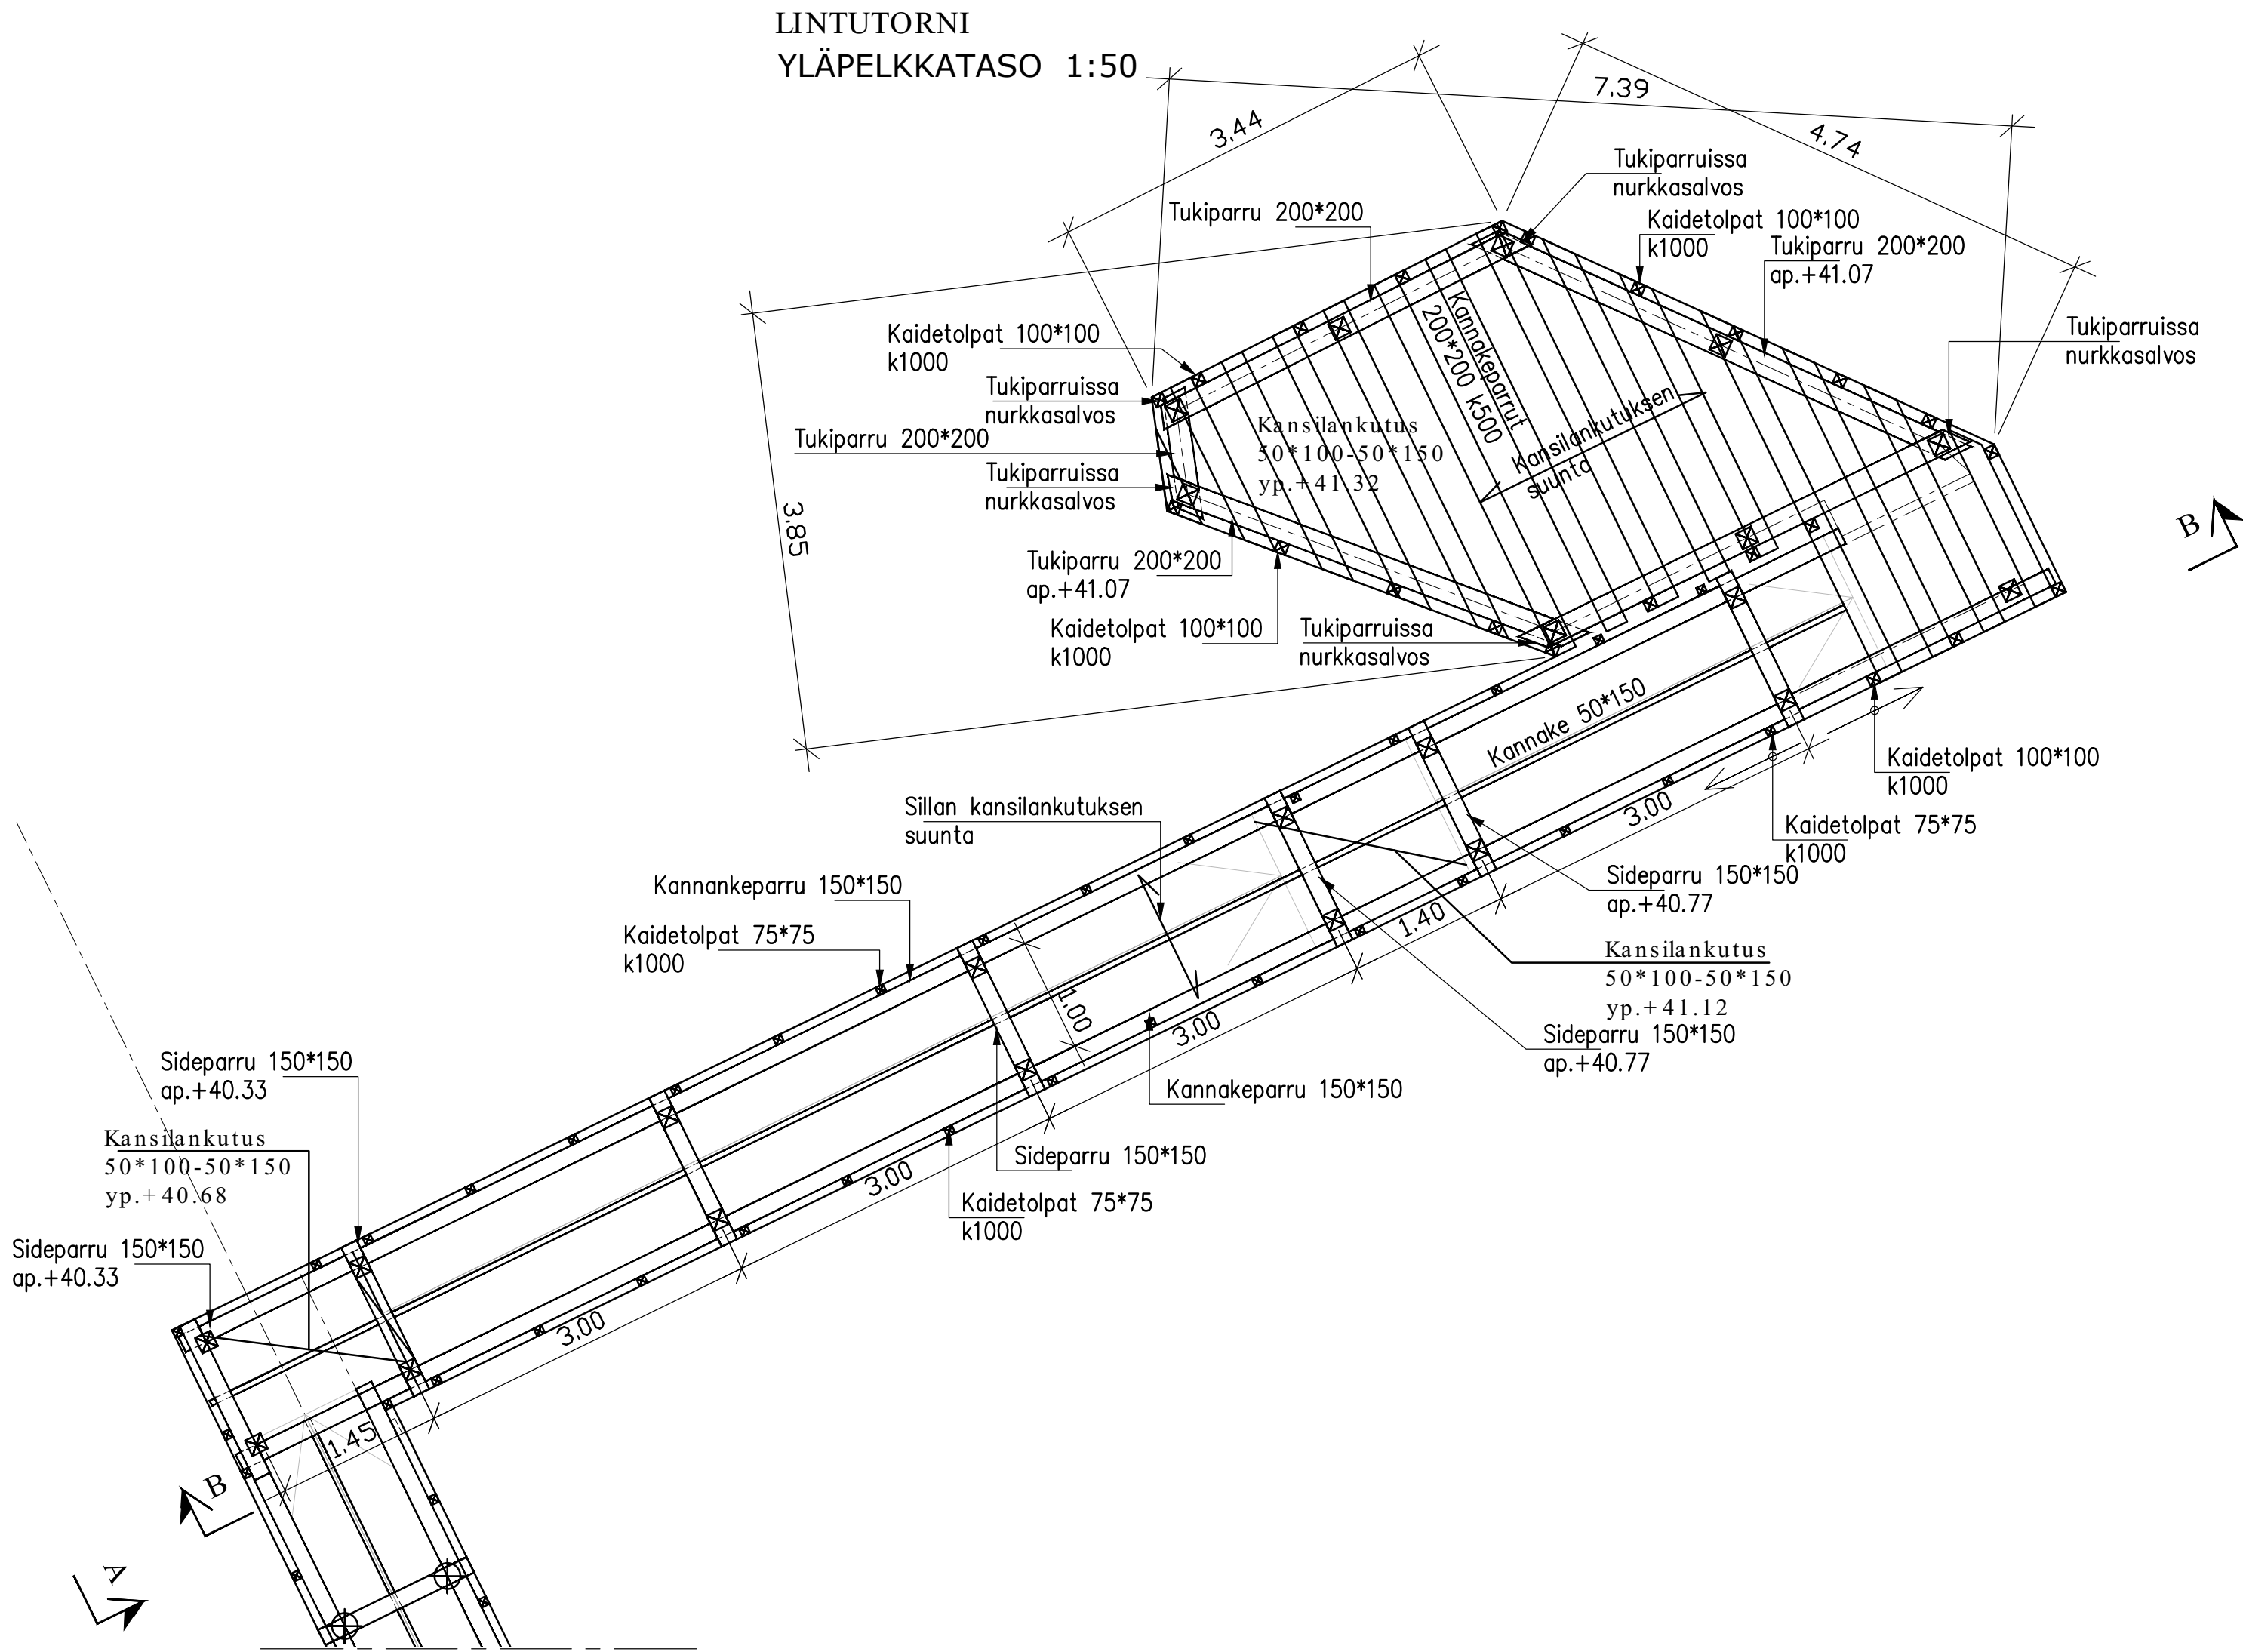

KANNEN PINTA-ALA N. 13m2

RAKENTEIDEN KÄYTTÖIKÄ 15v.

PIRKOSPUIDEN JA LINTUTORNIN TASON KUORMAT:
PINTAKUORMA 4,0kN/m2
PINTAKUORMAN PISTEKUORMA 2,0kN (0,2m*0,2m)
KAIDEKUORMA LINTUTORNIN TASANTEELLA 1,0kN/m
KAIDEKUORMA PITKOSPUILLA JA PITKOSPUIDEN SILLALLA 0,5kN/m
LUMIKUORMA 2,2kN/m2
TUULIKUORMA 0,5kN/m2

SAHATAVARA LUJUUSLUOKAN C24 MUKAISTA PUUTAVARAA KÄYTTÖLUOKKA 3,
PAINEKYLÄSTETTY SFS 3974 LUOKKA A
KIINNITYSLEVYT, PULTIT, MUTTERIT, ALUSLEVYT, KANSIRUUVIT, PUURUUVIT JA NAULAT
KUUMASINKITTÄ TERÄSTÄ TAI RUOSTUMATONTA TERÄSTÄ 1.4301 TAI 1.4401

TERÄSOSIEN LUJUUS S355
PULTTIEN JA MUTTEREIDEN LUJUUSLUOKKA VÄHINTÄÄN 5.8
KUUMASINKITYS TERÄLEVYILLÄ JA TANKO–OSILLA 100mikrometriä, SFS–EN ISO1461
KUUMASINKITYS KIERTEISTETYILLÄ KIINNITYSOSILLA 60mikrometriä, SFS–EN ISO10684

KOMMENTEILLE

Kaupunginosa/Kylä	Korttelu/Tila	Tontti/rno	Viranomaisten merkintäjä
1 HYYRÄ	8000	-	-
Rakennuksen numero/Rakennusten numerot/Rakennustunnus/Rakennustunnukset			
-			
Rakennustyyppi	Piirustustyyli	Juoks.no	
UUDISRAKENTAMINEN	POHJARAKENNEPIIRUSTUS	-	
Tekijä	Piirustuksen sisältö	Mittakaavat	
TUUSULAN KUNTA	LINTUTORNIN RUNKORAKENTEET	1:50	
TUUSULANJÄRVEN NATURA-ALUEEN	YLÄPELKKATASO JA KANSILANKUTUS		
ESTEETÖN REITTI			
sipti consulting		Suunnitteluala, työnumero ja piirustuksen numero	Muutos
Sipti Oy Pansikkienkatu 13, 04200 Kerava 050 569 0991, 040 7558 779		GEO 1513 06	-
Päiväys 20.1.2020		Tiedosto	
Suunn. Ossi Rintala		Piiri:	-
Vastuullinen suunn. Teemu Rähikainen			