

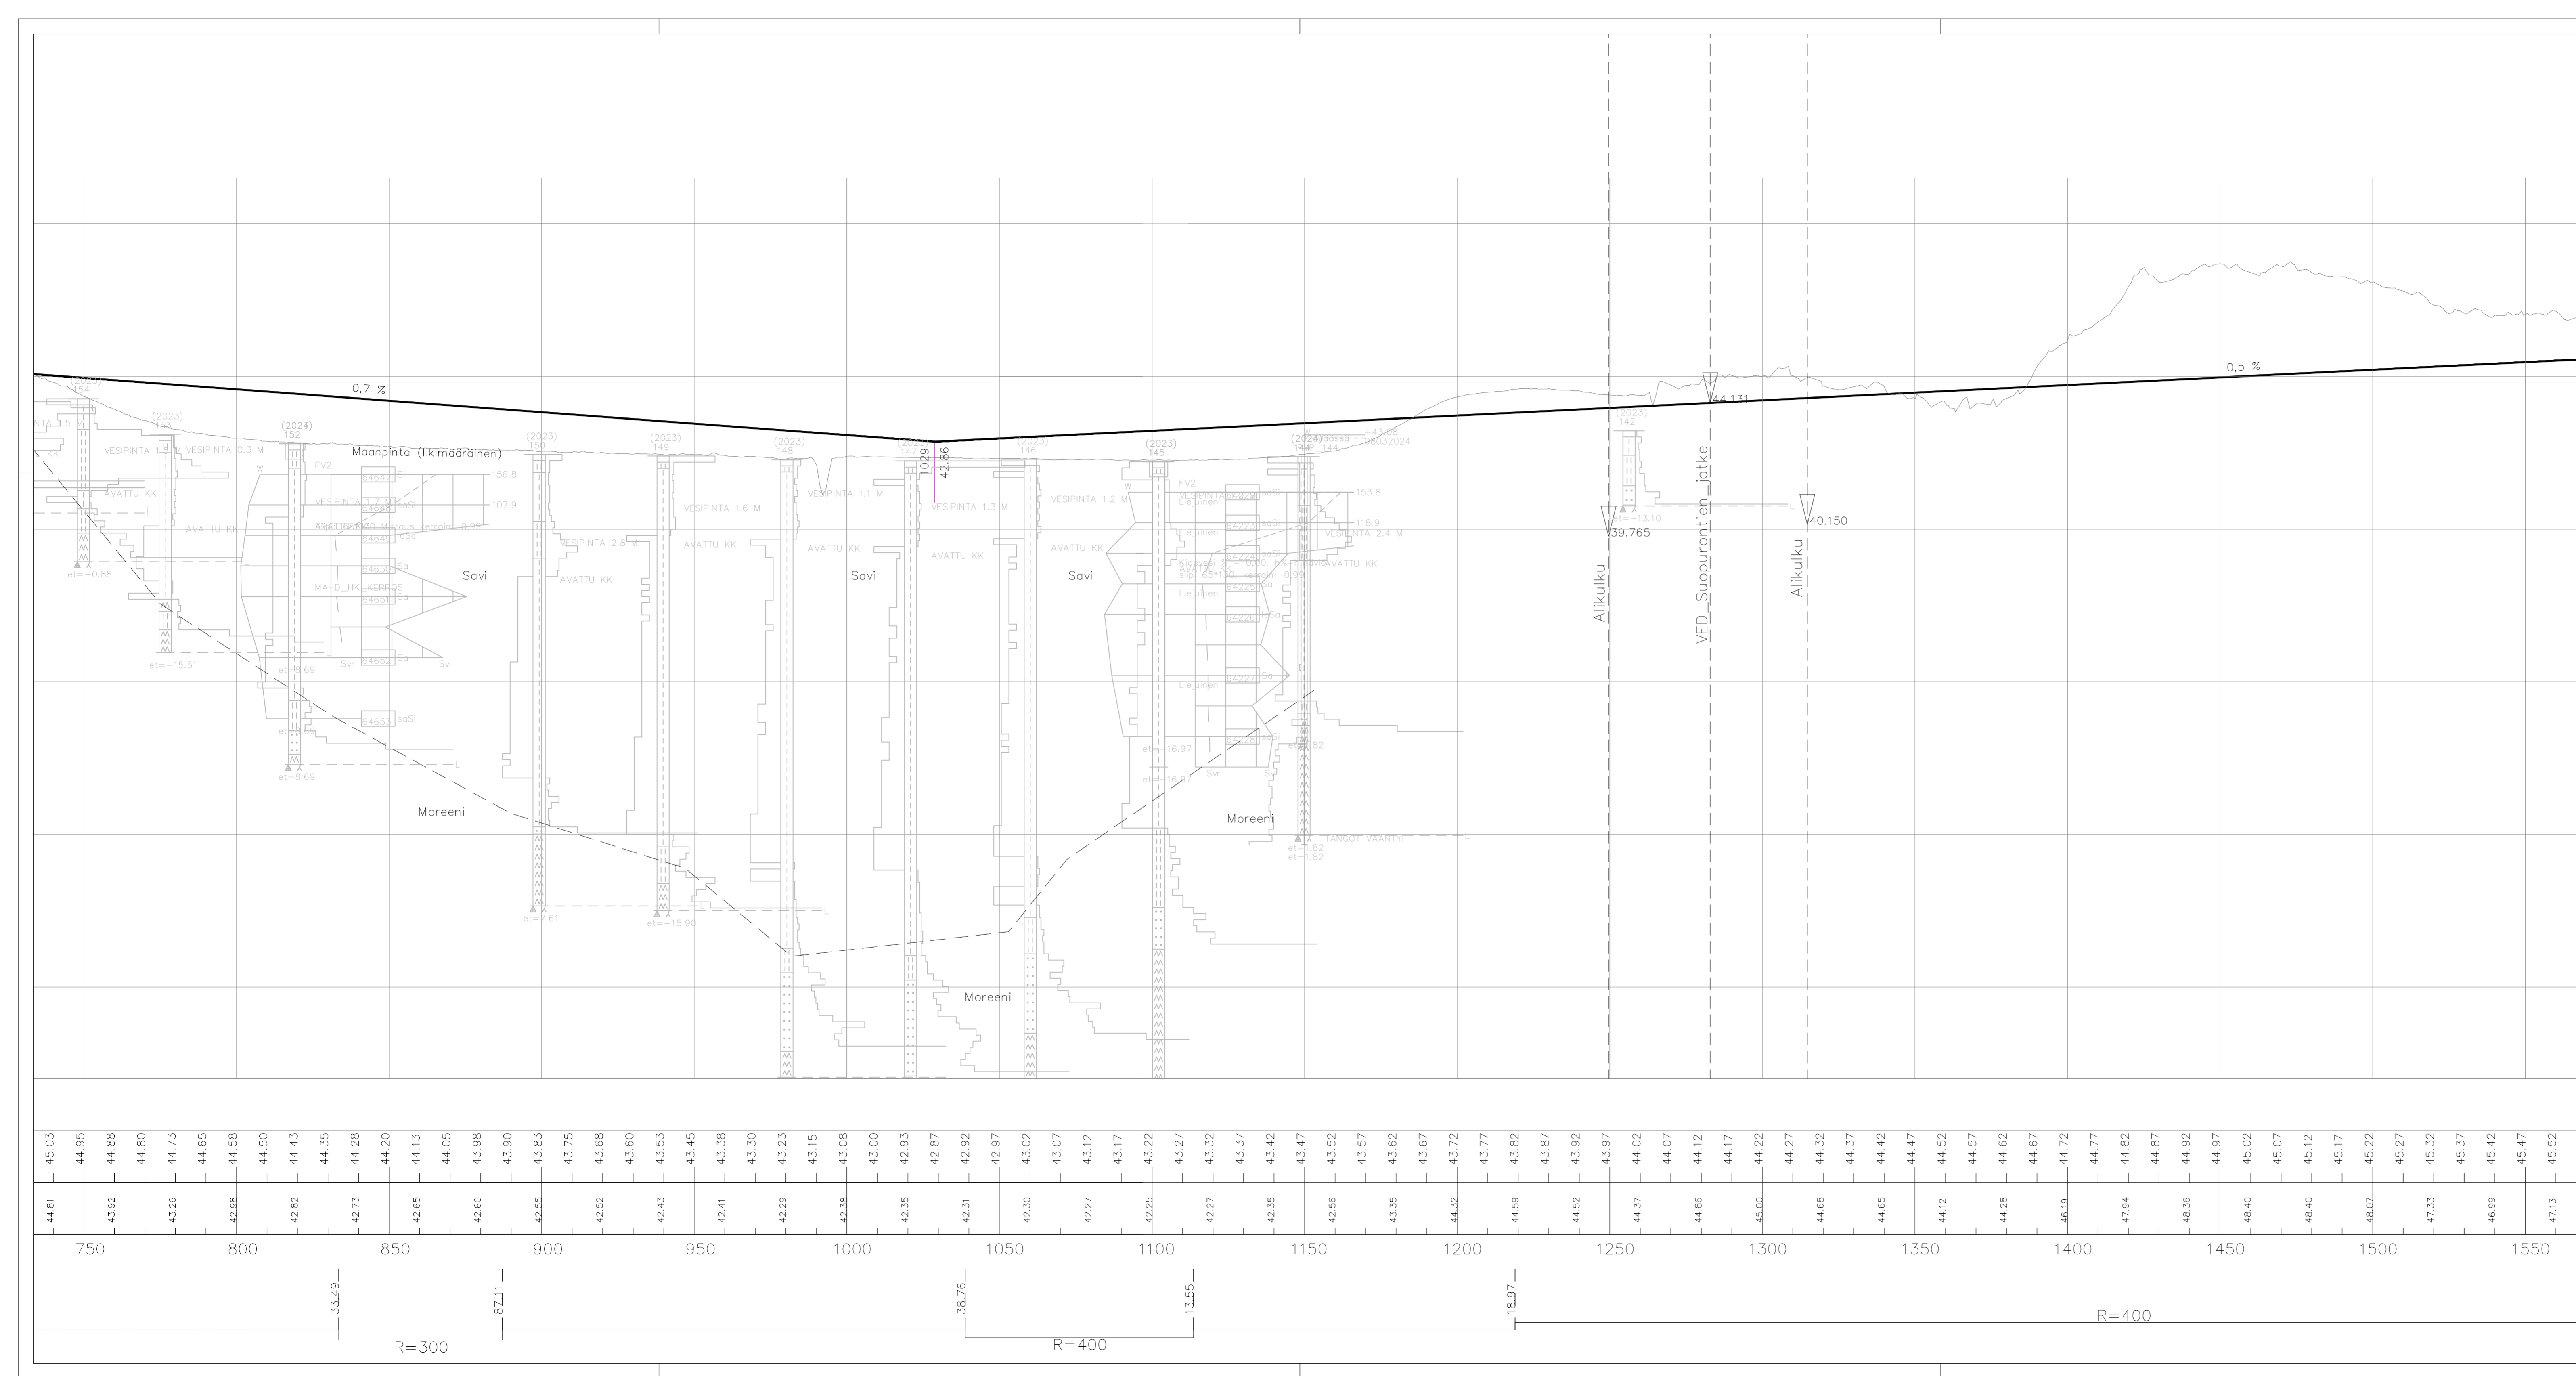




Tunn.	Muutos	Muuttaja	Päiväys
Koordinaattijärjestelmä: ETRS-GK25		© Tuusulan kunta, kartta- ja paikkatieto/ 2016	
Korkeusjärjestelmä: N2000			
Kylä	Kortteli/Tila	Tontti/Rnro	Alustava nähtävillä olo Tekn. ltk hyvä.
Matkila II			§
Rakennuskohteen nimi ja osoite			Virallinen nähtävillä olo Tekn. ltk hyvä.
KATU			§
Rakennuskohteen nimi ja osoite			Piirustuslaji
Tuusula			YLEISSUUNNITELMA
04310			Piirustuksen sisältö
			PITUUSLEIKKAUS
			Saksanväylä
			1:1000
			Pl 0-750
			Suunnitteluala, työn numero
			LKT
Pvm	Piirt.	Suunn.	Tark.
28.5.2024	L. Björn	L. Björn	M. Kytölä
			Piir.nro
			2191_B16_1

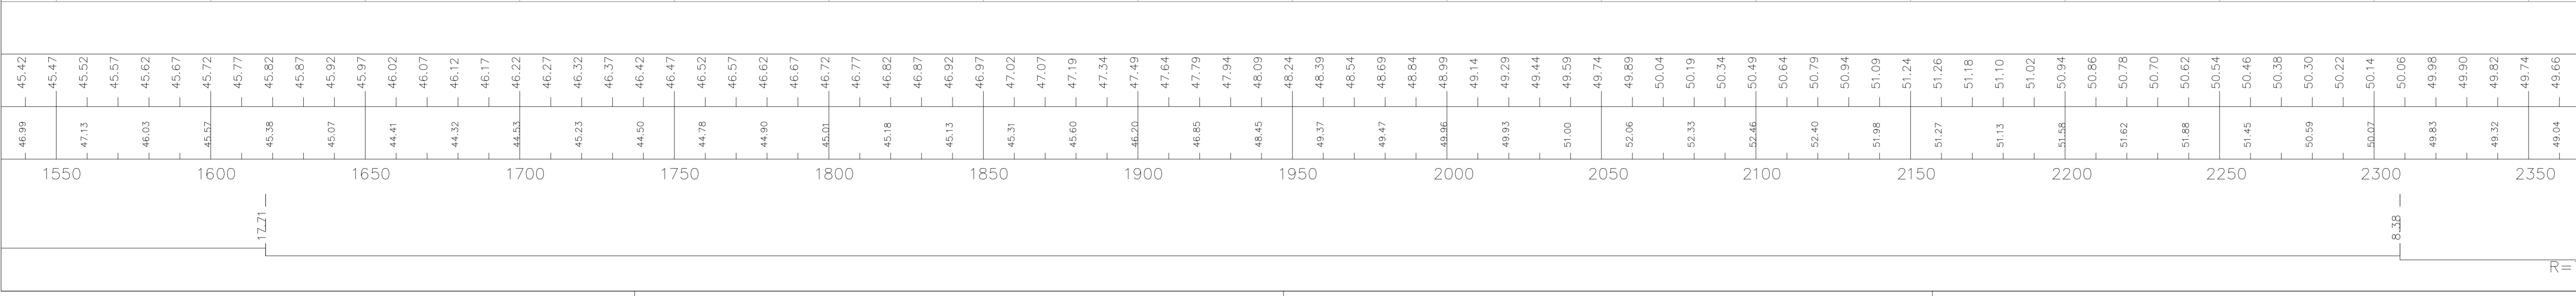

Tunn.	Muutos	Muuttaja	Päiväys
Koordinaattijärjestelmä: ETRS-GK25		© Tuusulan kunta, kartta- ja paikkatieto/2016	
Korkeusjärjestelmä: N2000			
Kylä	Kortteli/Tila	Tontti/R-nro	Alustava nähtävillä olo Tekn. Itk hyvä.
Matkila II			§
Rakennuskohteenpide			Virallinen nähtävillä olo Tekn. Itk hyvä.
KATU			§
Rakennuskohteen nimi ja osoite	Piiustuslaji YLEISSUUNNITELMA		
Tuusula	Piiustuksen sisältö		
04310	PITUUSLEIKKAUS		
	Saksanväylä		
	PI 750-1550		
Suunnitteluala, työn numero			Piir.nro
LKT			2191_B16_2

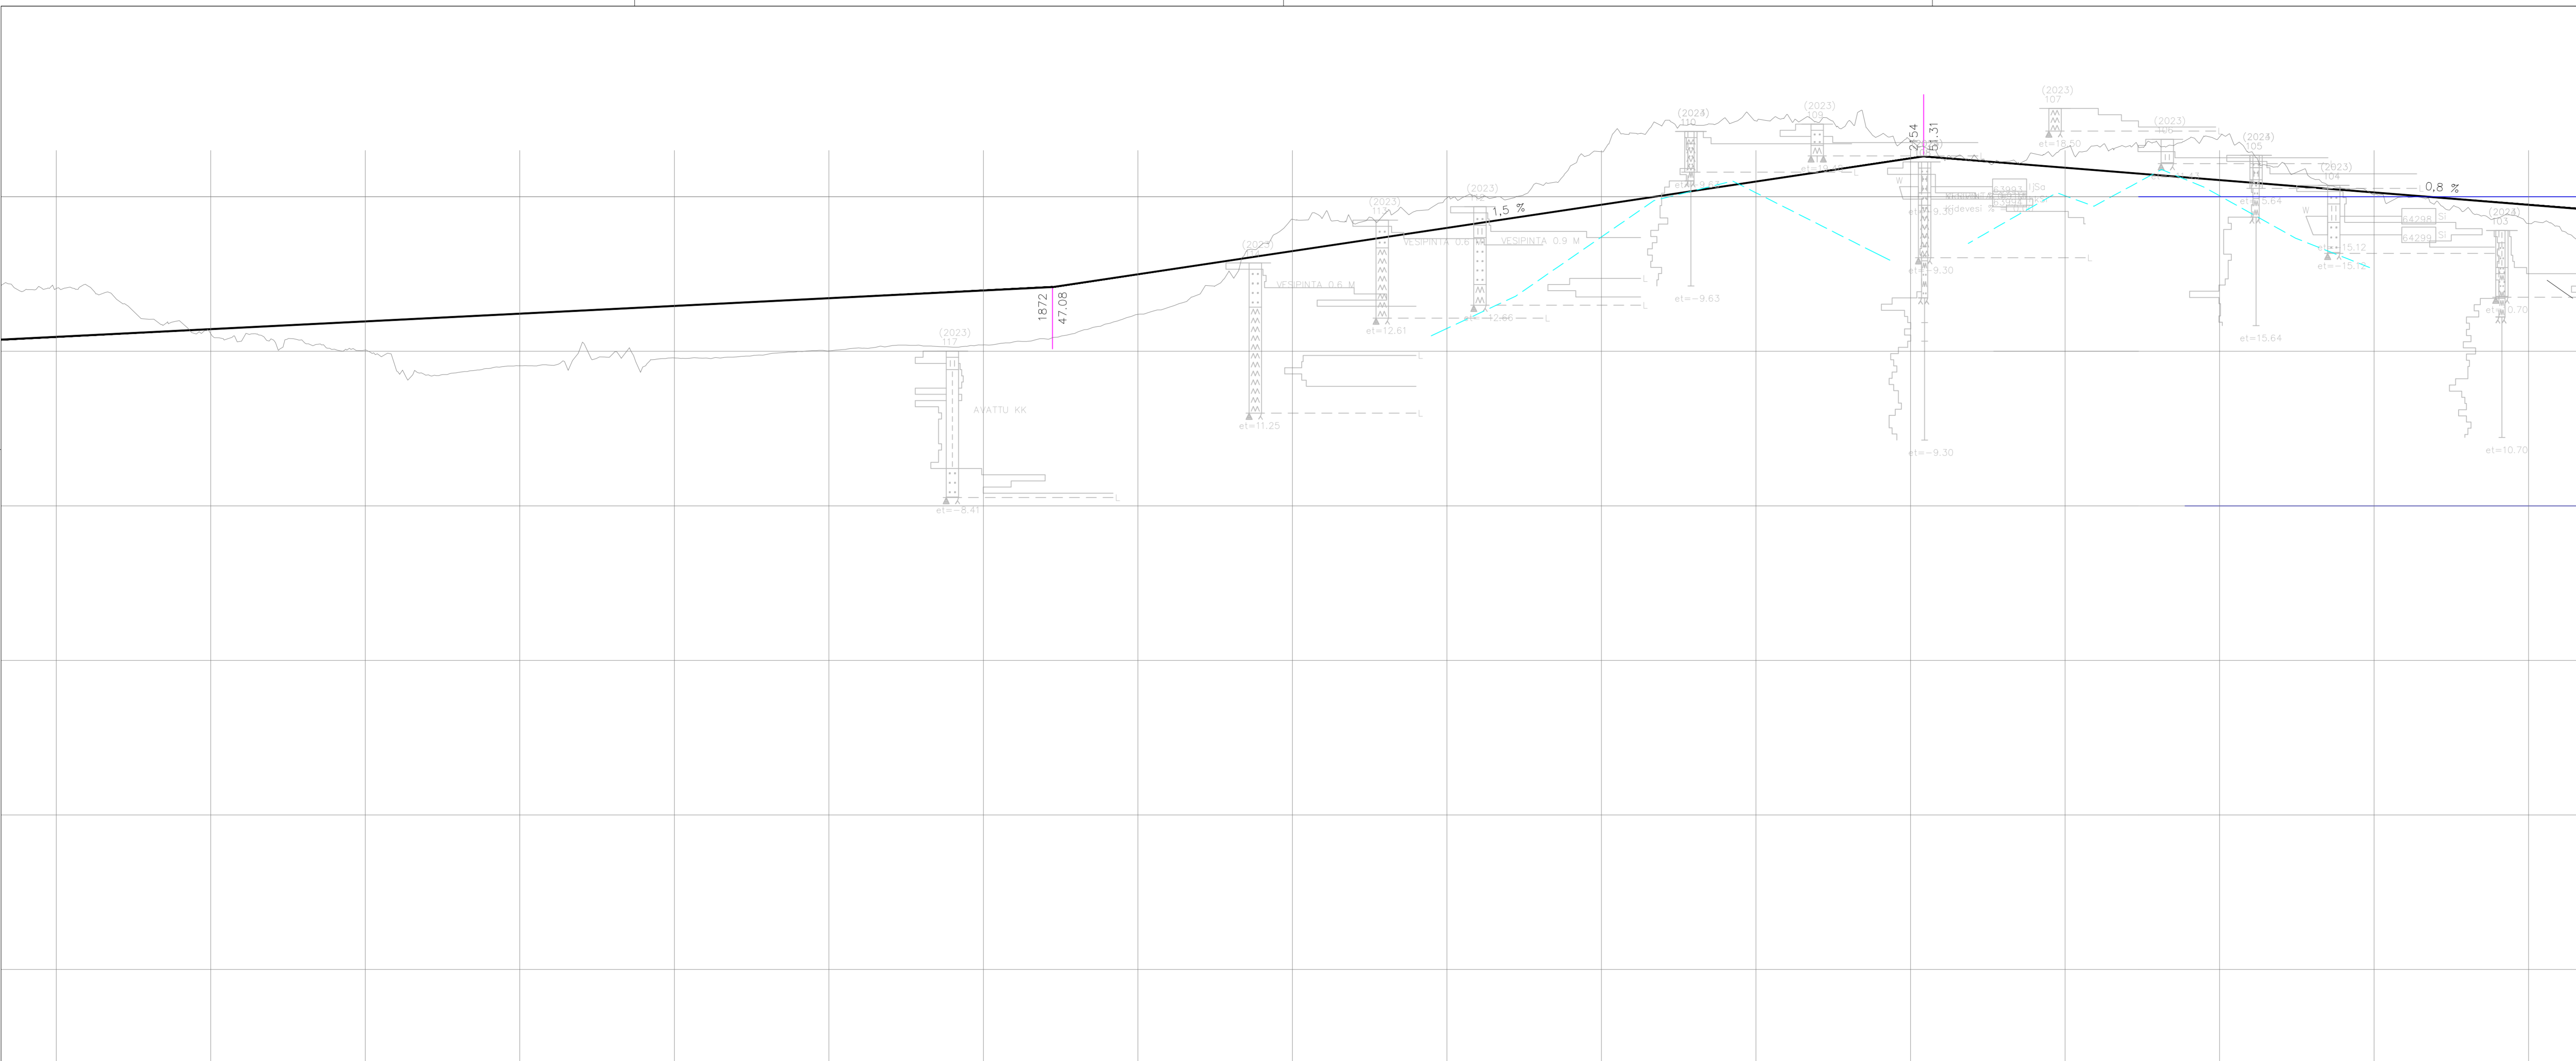


Tunn.	Muutos		Muuttaja	Päiväys
Koordinaattijärjestelmä: ETRS-GK25		© Tuusulan kunta, kartta- ja paikkatieto/ 2016		
Korkeusjärjestelmä: N2000				
Kylä	Kortteli/Tila	Tontti/R:nro	Alustava nähtävillä olo	
Matkila II			Tekn. ltk hyvä.	§
Rakennustoimenpide			Virallinen nähtävillä olo	§
KATU				
Rakennuskohteen nimi ja osoite			Piirustuslaji	
Tuusula			YLEISSUUNNITELMA	
04310			Piirustuksen sisältö	Mittakaavat
			PITUUSLEIKKAUS	1:100
			Saksanväylä	1:1000
			Suunnitteluala, työn numero	Piir.nro
			LKT	2191_B16_3
Pvm	Piirt.	Suunn.	Tark.	
28.5.2024	L. Björn	L. Björn	M. Kytölä	

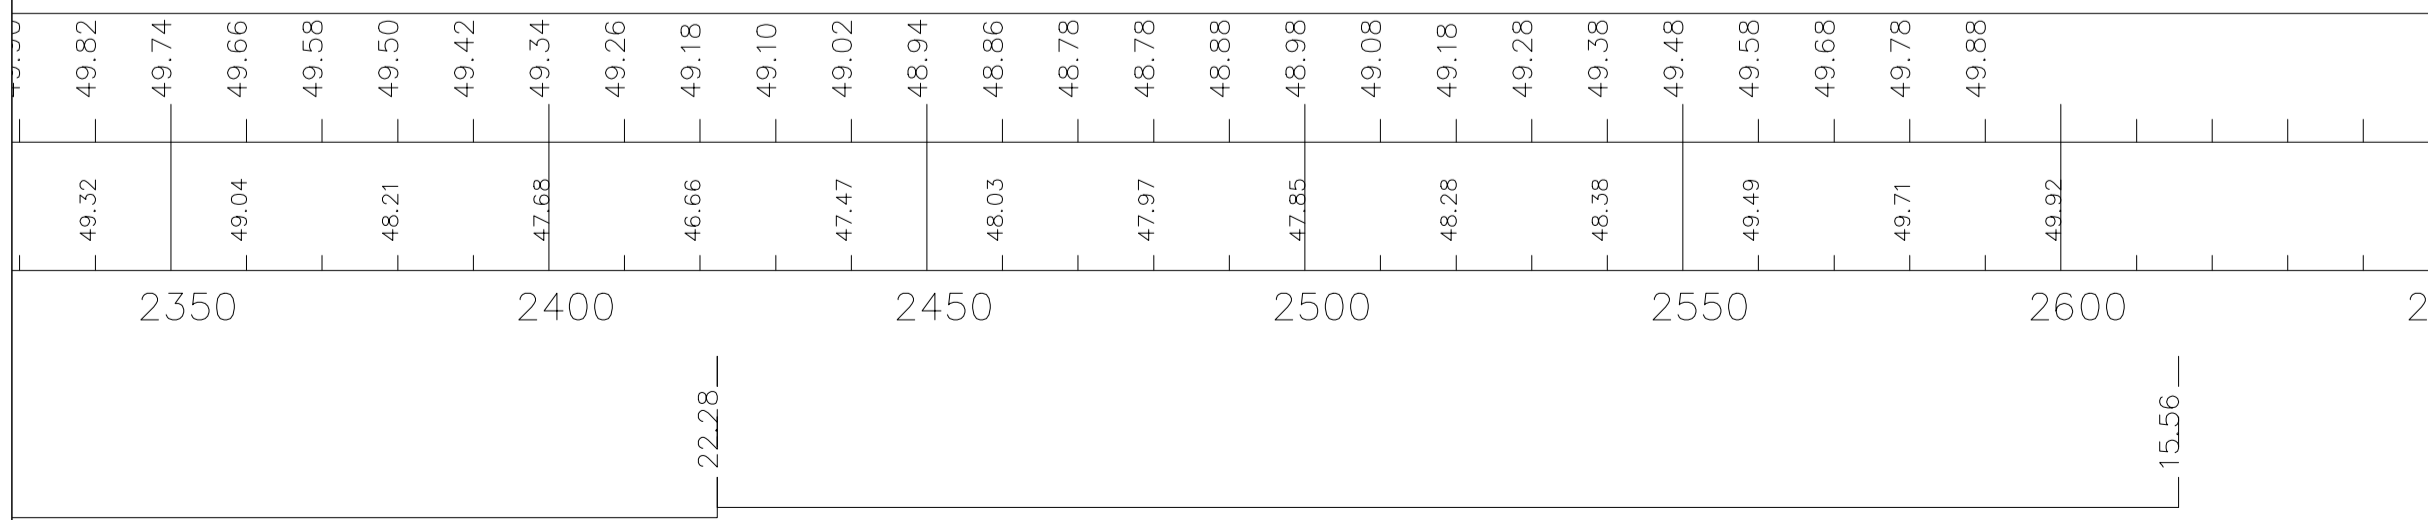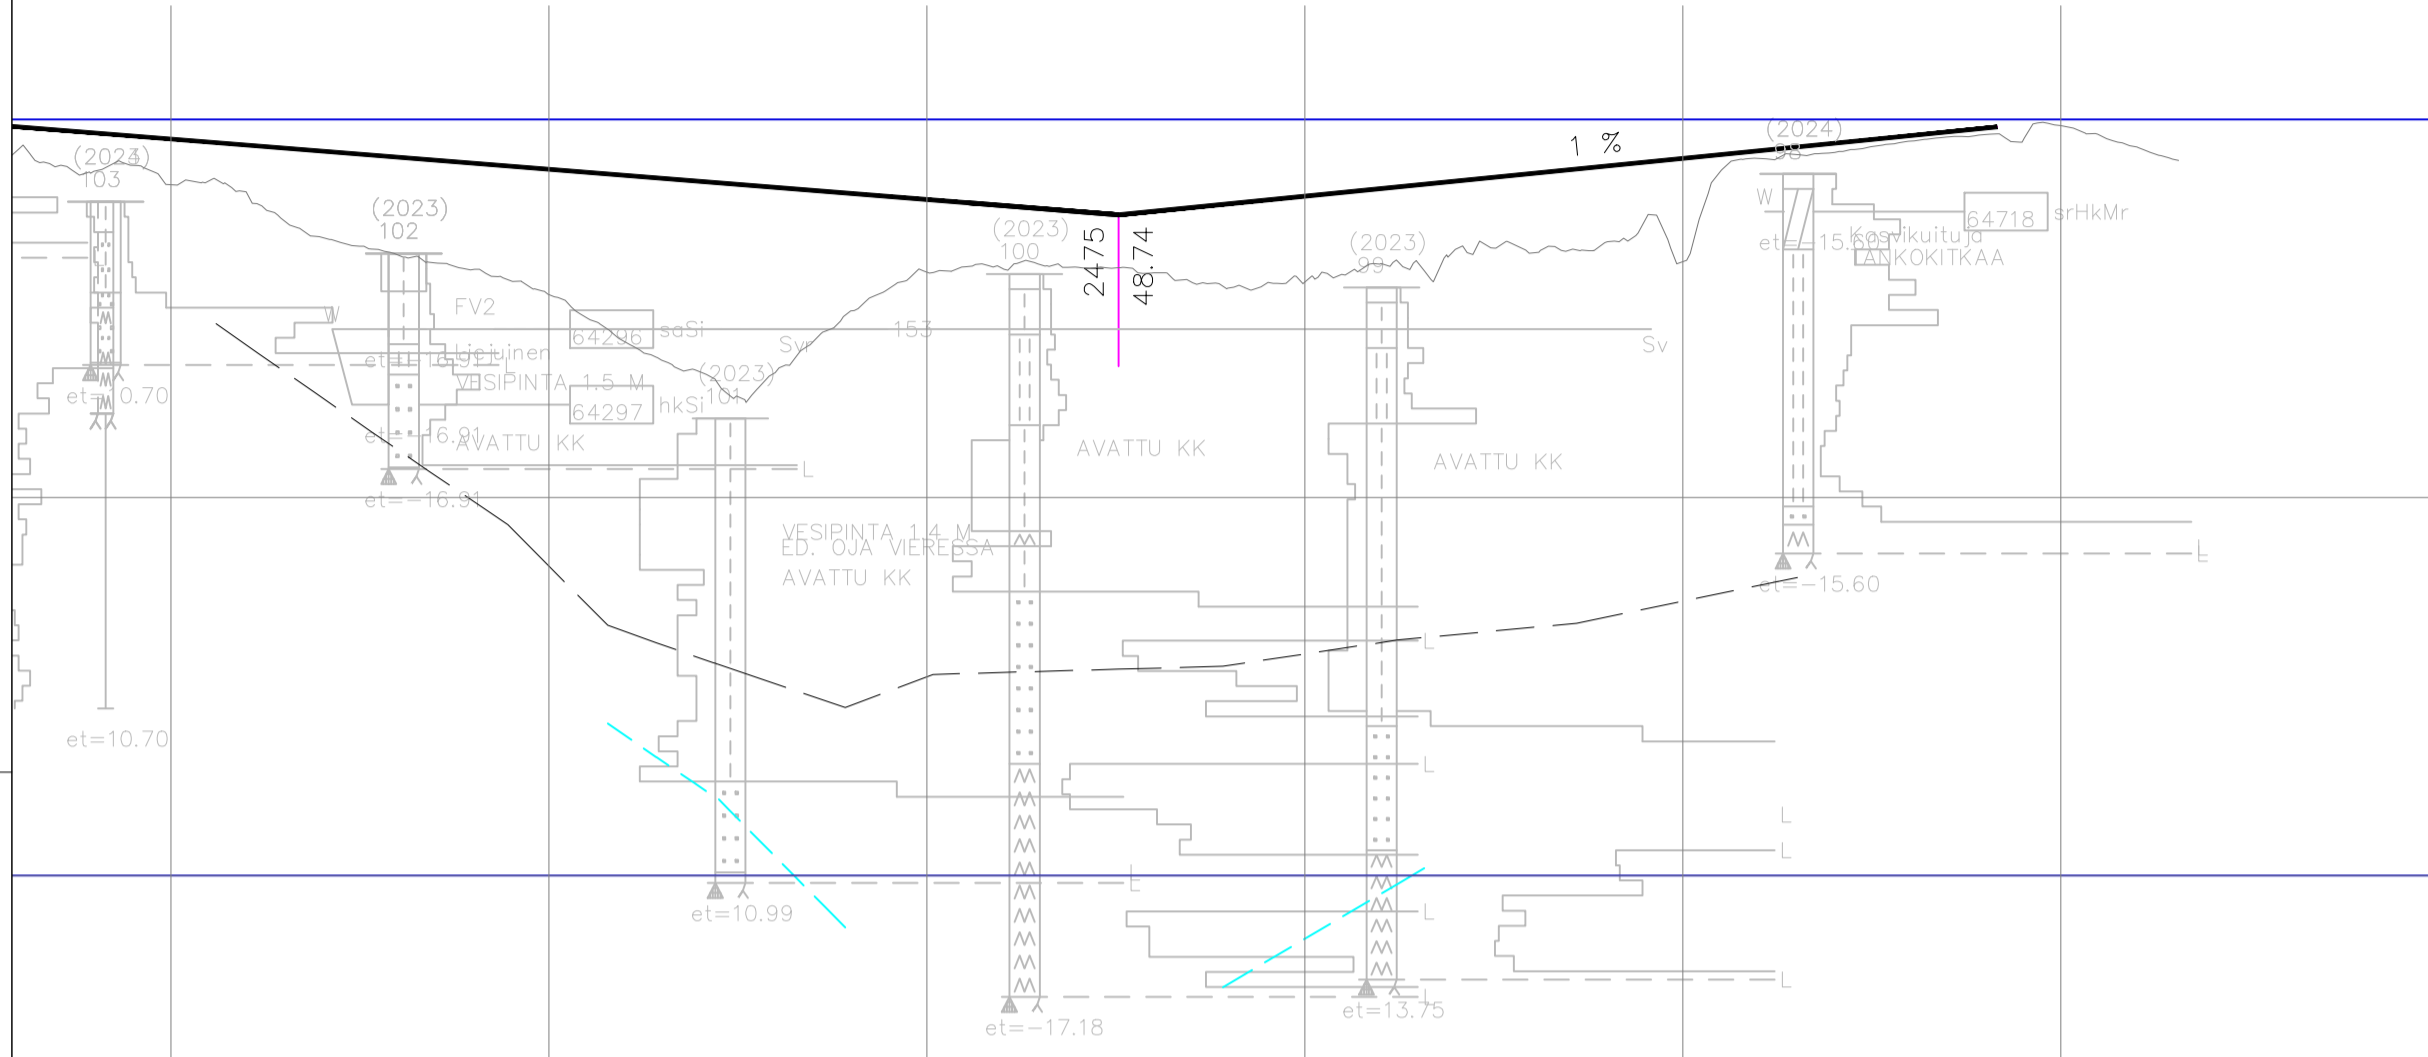


Tunn.	Muutos	Muuttaja	Päiväys

Koordinaattijärjestelmä: ETRS-GK25		© Tuusulan kunta, kartta- ja paikkatieto/2016	
Korkeusjärjestelmä: N2000			
Kylä Mattila II	Kortteli/Tila 	Tontti/R.nro 	Alustava nähtävillä olo Tekn. Itk hyvä. §
Rakennustoimenpide KATU			Virallinen nähtävillä olo Tekn. Itk hyvä. §
Rakennuskohteen nimi ja osoite Koillis-Hyrylän KTYS Tuusula 04310			Piirustuslaji YLEISSUUNNITELMA
			Piirustuksen sisältö PITUUSLEIKKAUS Saksanväylä PI 2350-2650
			Mittakaavat 1:100 1:1000
TUUSULAN KUNTA Kunnallistekniikan suunnittelu			Suunnitteluala, työn numero LKT
Pvm 28.5.2024	Piirt. L. Björn	Suunn. L. Björn	Tark. M. Kytölä
			Piir.nro 2191_B16_4

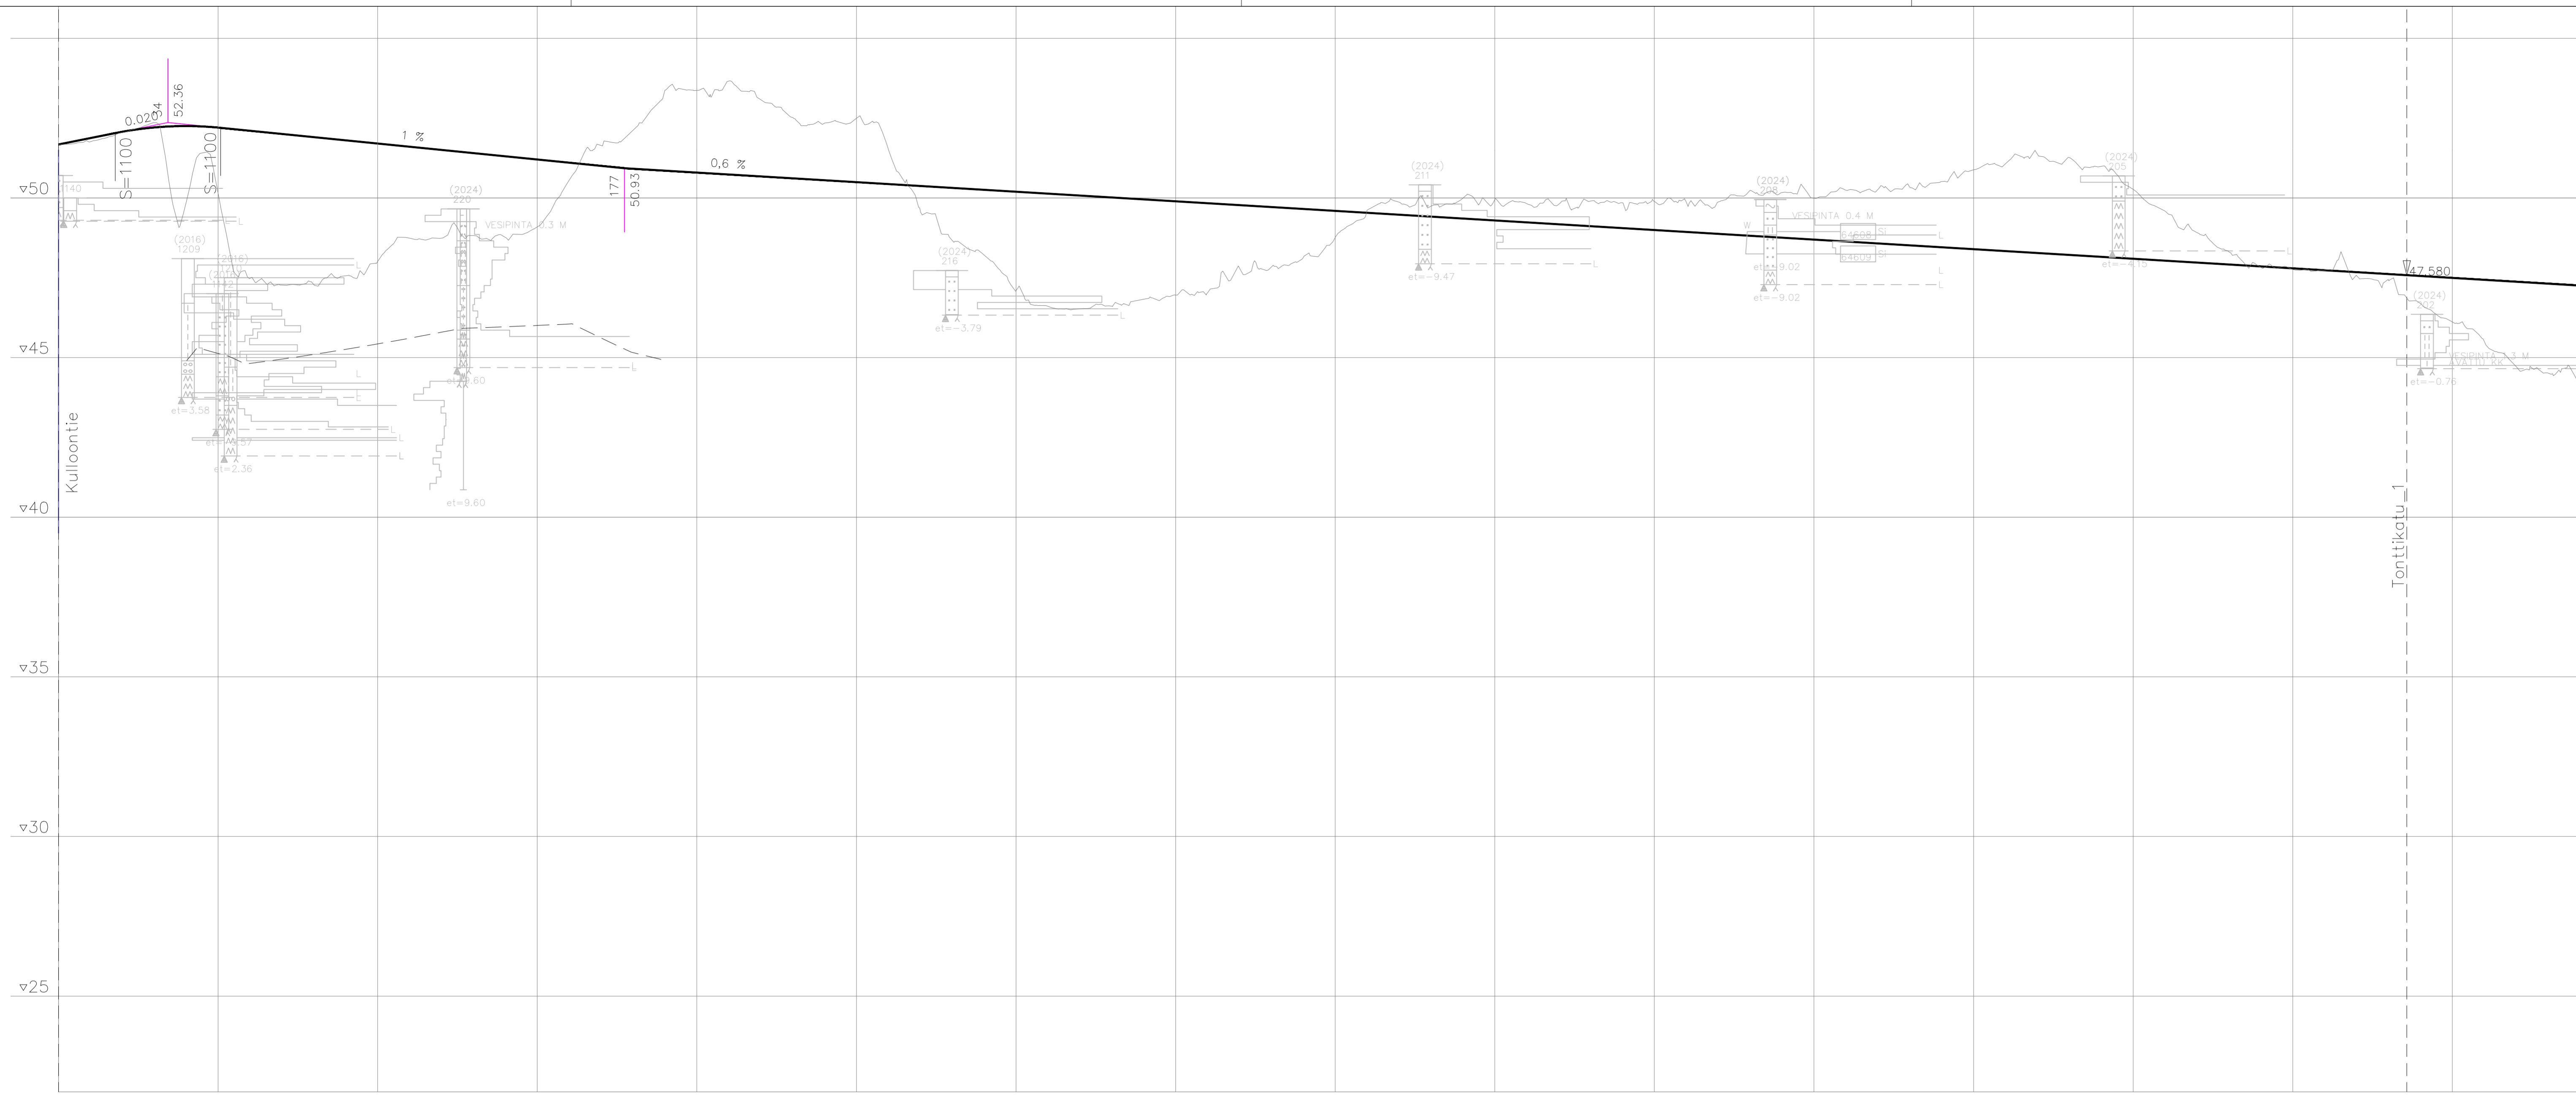


Tasauksen korkeus	51.67	51.87	52.07	52.21	52.25	52.20	52.10	52.00	51.90	51.80	51.70	51.60	51.50	51.40	51.30	51.20	51.10	51.00	50.91	50.85	50.79	47.25
Maanpinnan korkeus	51.67	52.04	52.21	49.86	47.48	47.28	46.01	46.74	46.76	50.55	53.37	53.08	52.34	51.53	48.67	47.09	46.52	46.83	47.03	47.83	49.65	48.76	49.87	49.99	49.82	49.90	48.89	49.87	50.17	50.24	50.34	50.88	51.37	50.99	49.59	48.31	47.76	47.57	46.70	45.51	44.52																																							
Paalutus	0	50	100	150	200	250	300	350	400	450	500	550	600	650	700	750	800	
Koarevuus	0.00	61.77	62.60	R=120	R=340	37.66	11.55	R=300	59.90	

Tunn.	Muutos	Muuttaja	Päiväys
Koordinaattijärjestelmä	ETRS-GK25		
Korkeusjärjestelmä	N2000		
Kylä	Kortteli/Tila	Tontti/R:nro	Alustava nähtävillä olo Tekn. ltk. hyväks.
Mattila II			§
Rakennustoimenpide	Virallinen nähtävillä olo Tekn. ltk. hyväks.		
KATU	§		
Rakennuskohteen nimi ja osoite	Piiustuslaji YLEISSUUNNITELMA		
Tuusula	Piiustuksen sisältö		
04310	PITUUSLEIKKAUS		
	Suopuron tien jatke		
	PI 0-750		
	Suunnitteluala, työn numero		
	LKT		
Pvm	Piirt.	Suunn.	Tark.
28.5.2024	L. Björn	L. Björn	M. Kytölä
			Piir.nro
			2191_B17_1

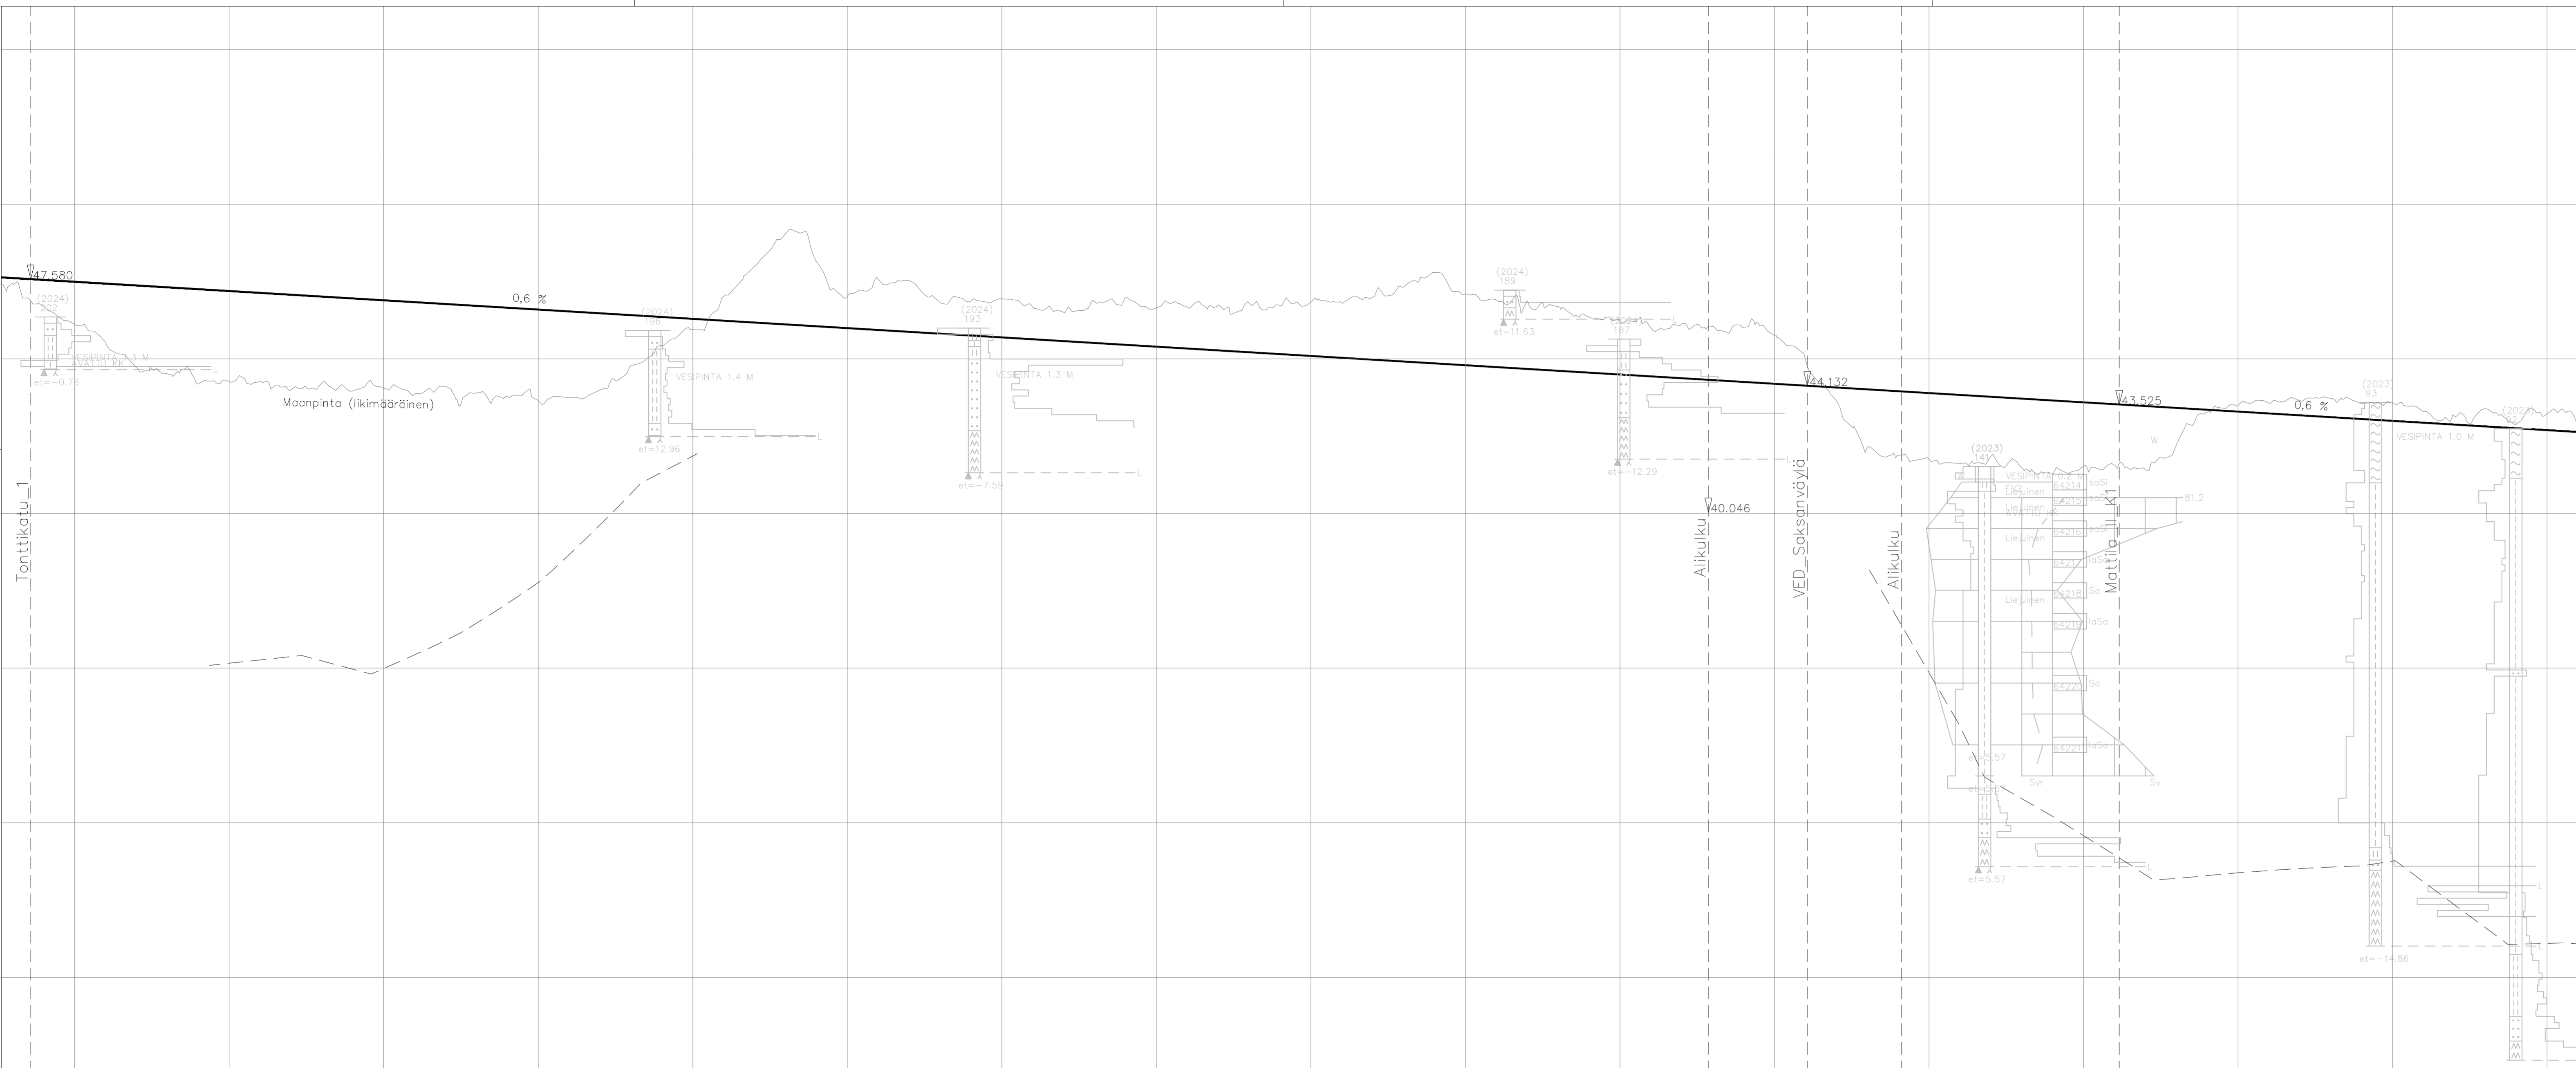


47.61	47.55	47.49	47.43	47.37	47.31	47.25	47.19	47.13	47.07	47.01	46.95	46.89	46.83	46.77	46.71	46.65	46.59	46.53	46.47	46.41	46.35	46.29	46.23	46.17	46.11	46.05	45.99	45.93	45.87	45.81	45.75	45.69	45.63	45.57	45.51	45.45	45.39	45.33	45.27	45.21	45.15	45.09	45.03	44.97	44.91	44.85	44.79	44.73	44.67	44.61	44.55	44.49	44.43	44.37	44.31	44.25	44.19	44.13	44.07	44.01	43.95	43.89	43.83	43.77	43.71	43.65	43.59	43.53	43.47	43.41	43.35	43.29	43.23	43.17	43.11	43.05	42.99	42.93	42.87	42.81	42.75	42.69	42.63
750	800	850	900	950	1000	1050	1100	1150	1200	1250	1300	1350	1400	1450	1500	1550	
R=300			R=300			R=300			R=300			R=300			R=300	

Tunn.	Muutos	Muuttaja	Päiväys
Koordinaattijärjestelmä: ETRS-GK25		© Tuusulan kunta, kartta- ja paikkatieto/2016	
Korkeusjärjestelmä: N2000			
Kylä	Kortteli/Tila	Tontti/R:nro	Alustava nähtävillä olo Tekn. ltk hyvä.
Matti II			§
Rakennustoimenpide			Virallinen nähtävillä olo Tekn. ltk hyvä.
KATU			§
Rakennuskohteen nimi ja osoite	Piiustuslaji YLEISSUUNNITELMA		
Tuusula 04310	Piirustuksen sisältö PITUUSLEIKKAUS Suopuronkien jatke PI 750-1550		
TUUSULAN KUNTA Kunnallistekniikan suunnittelu	Suunnitteluala, työn numero		Piir.nro
Pvm 28.5.2024	Piiri L. Björn	Suunn. L. Björn	Tark. M. Kytölä
LKT			2191_B17_2

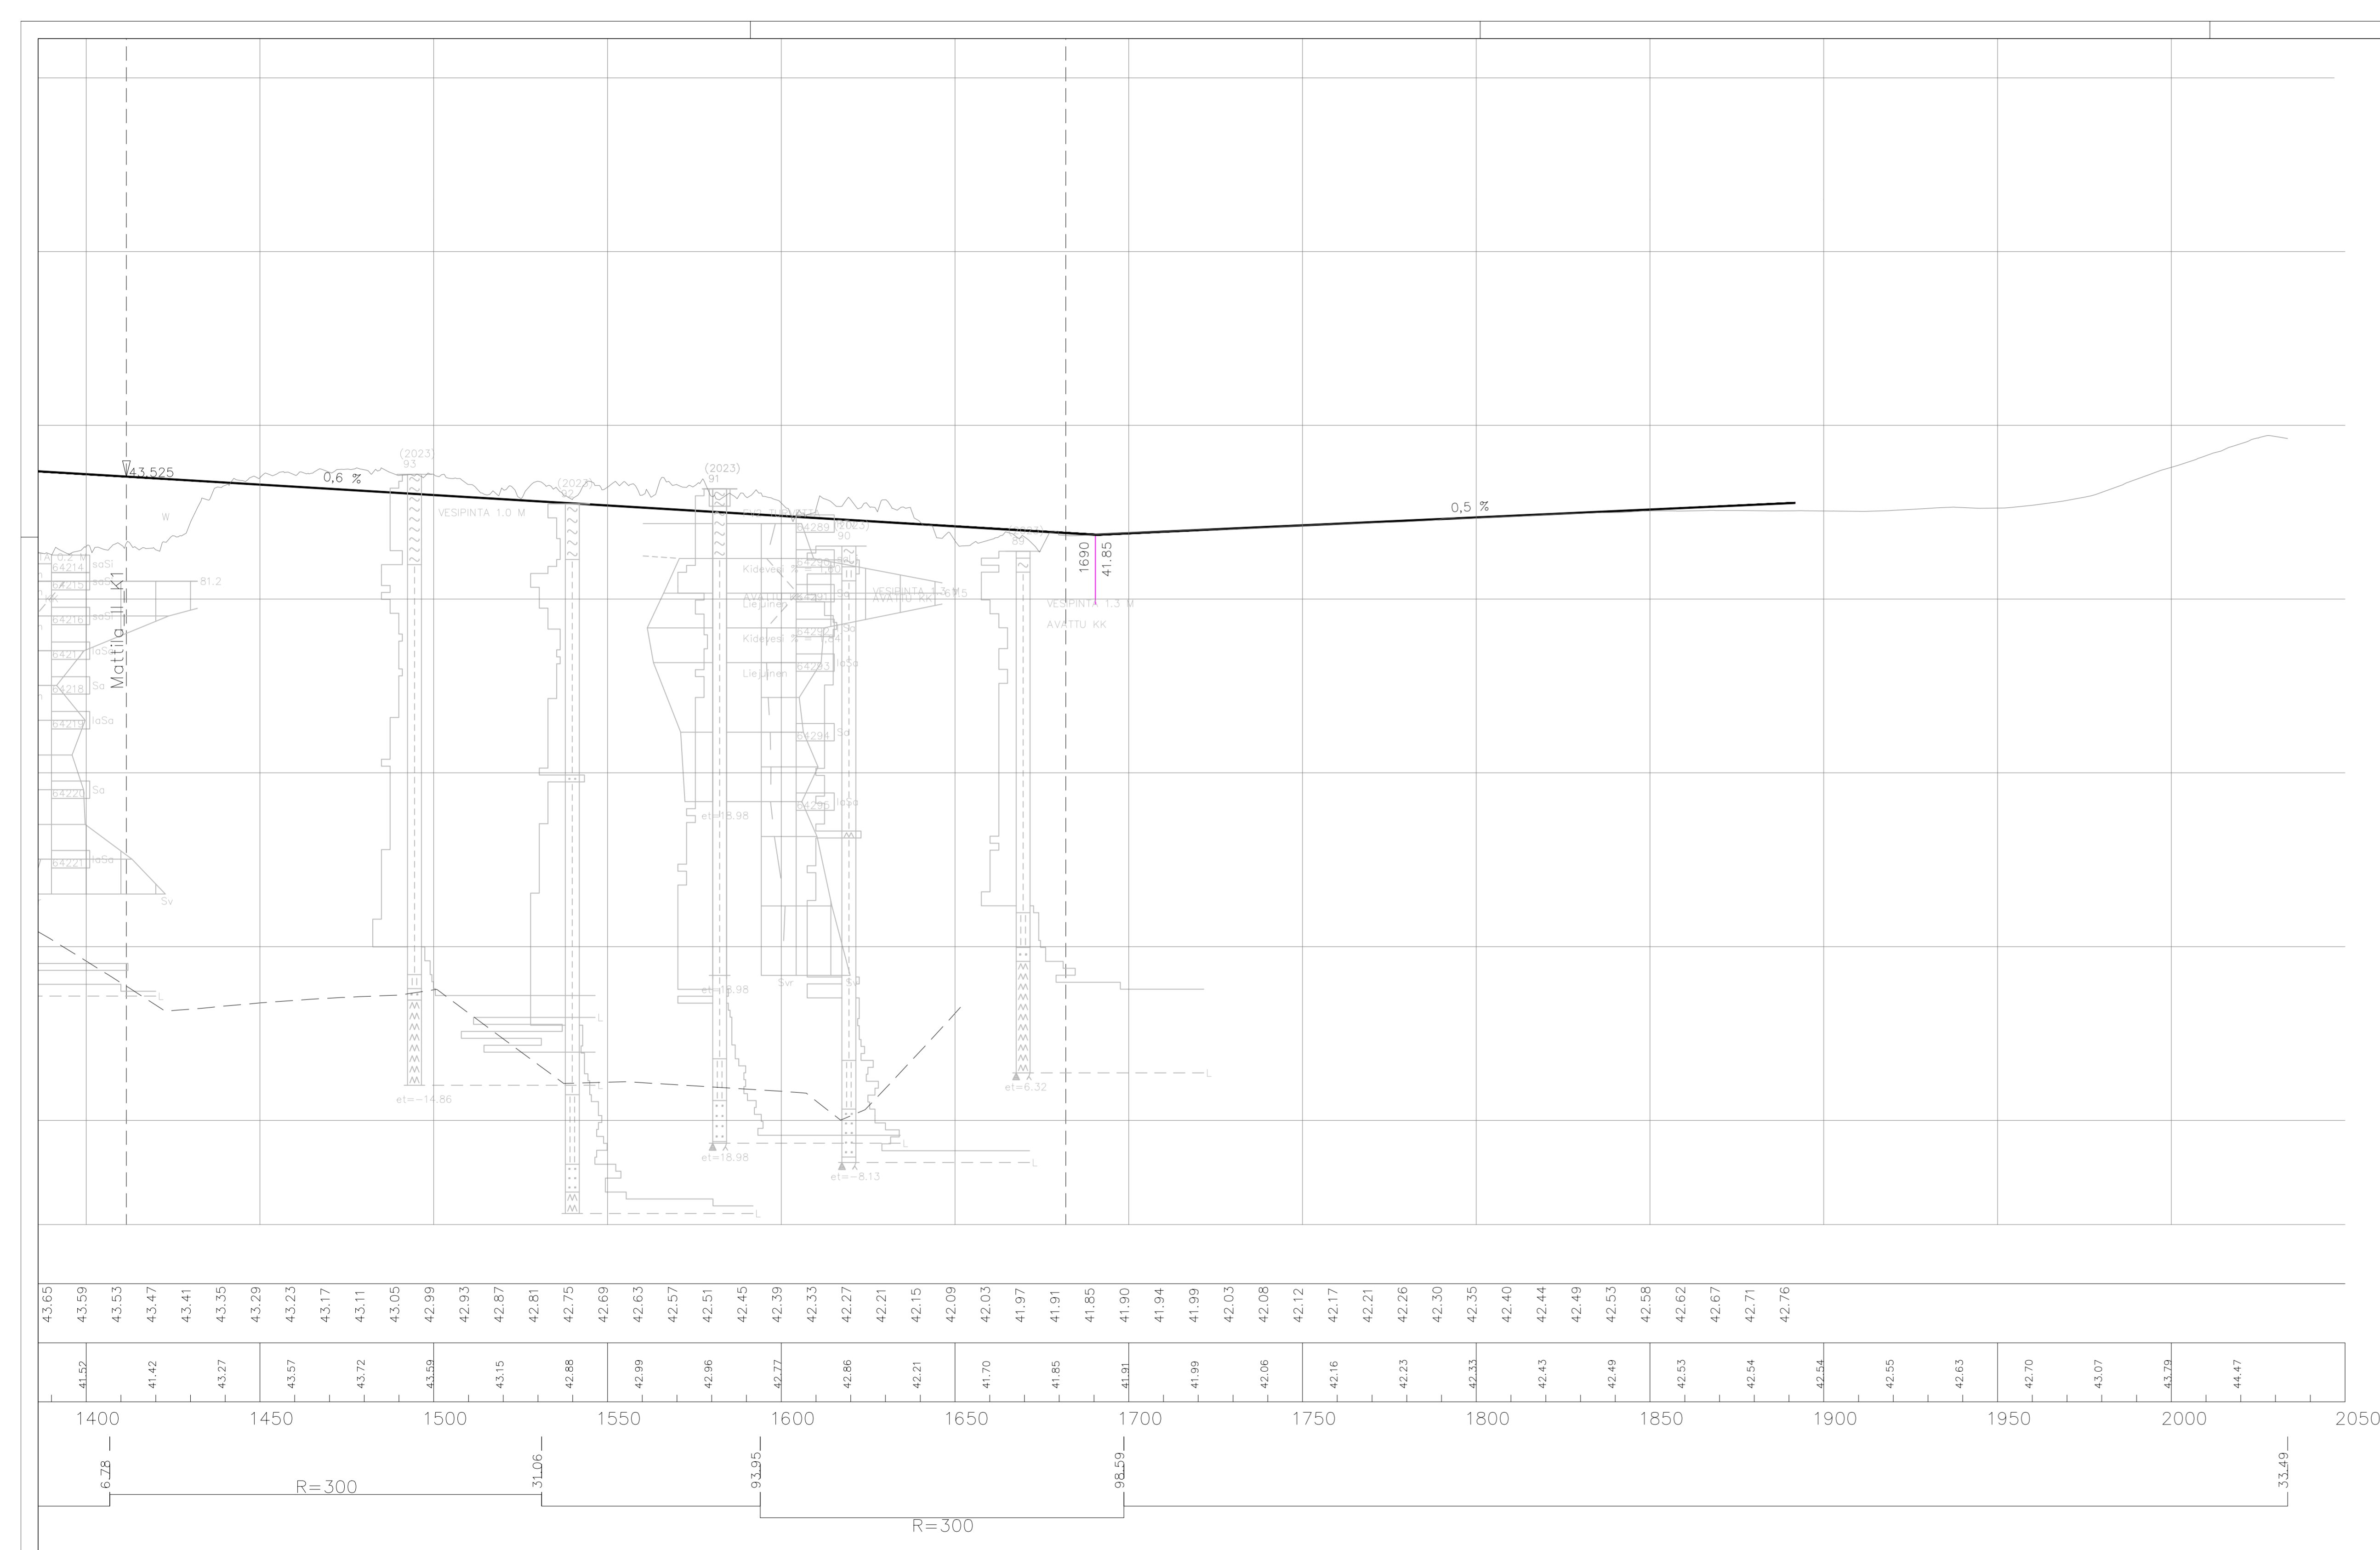

Tunn.	Muutos	Muuttaja	Päiväys
Koordinaattijärjestelmä: ETRS-GK25		© Tuusulan kunta, kartta- ja paikkatieto/ 2016	
Korkeusjärjestelmä: N2000			
Kylä	Kortteli/Tila	Tontti/R:nro	Alustava nähtävillä olo Tekn. ltk. hyv.
Mattila II			§
Rakennusloimenpide			Virallinen nähtävillä olo Tekn. ltk. hyv.
KATU			§
Rakennuskohteen nimi ja osoite		Piiustuslaji	
Tuusula		YLEISSUUNNITELMA	
04310		Piiustuksen sisältö	Mittakaavat
		PITUUSLEIKKAUS	1:100
		Suupuron tien jatke	1:1000
		PI 1550-2050	
Suunnitteluala, työn numero			Piir. nro
LKT			2191_B17_3
Pvm	Piirt.	Suunn.	Tark.
28.5.2024	L. Björn	L. Björn	M. Kytölä

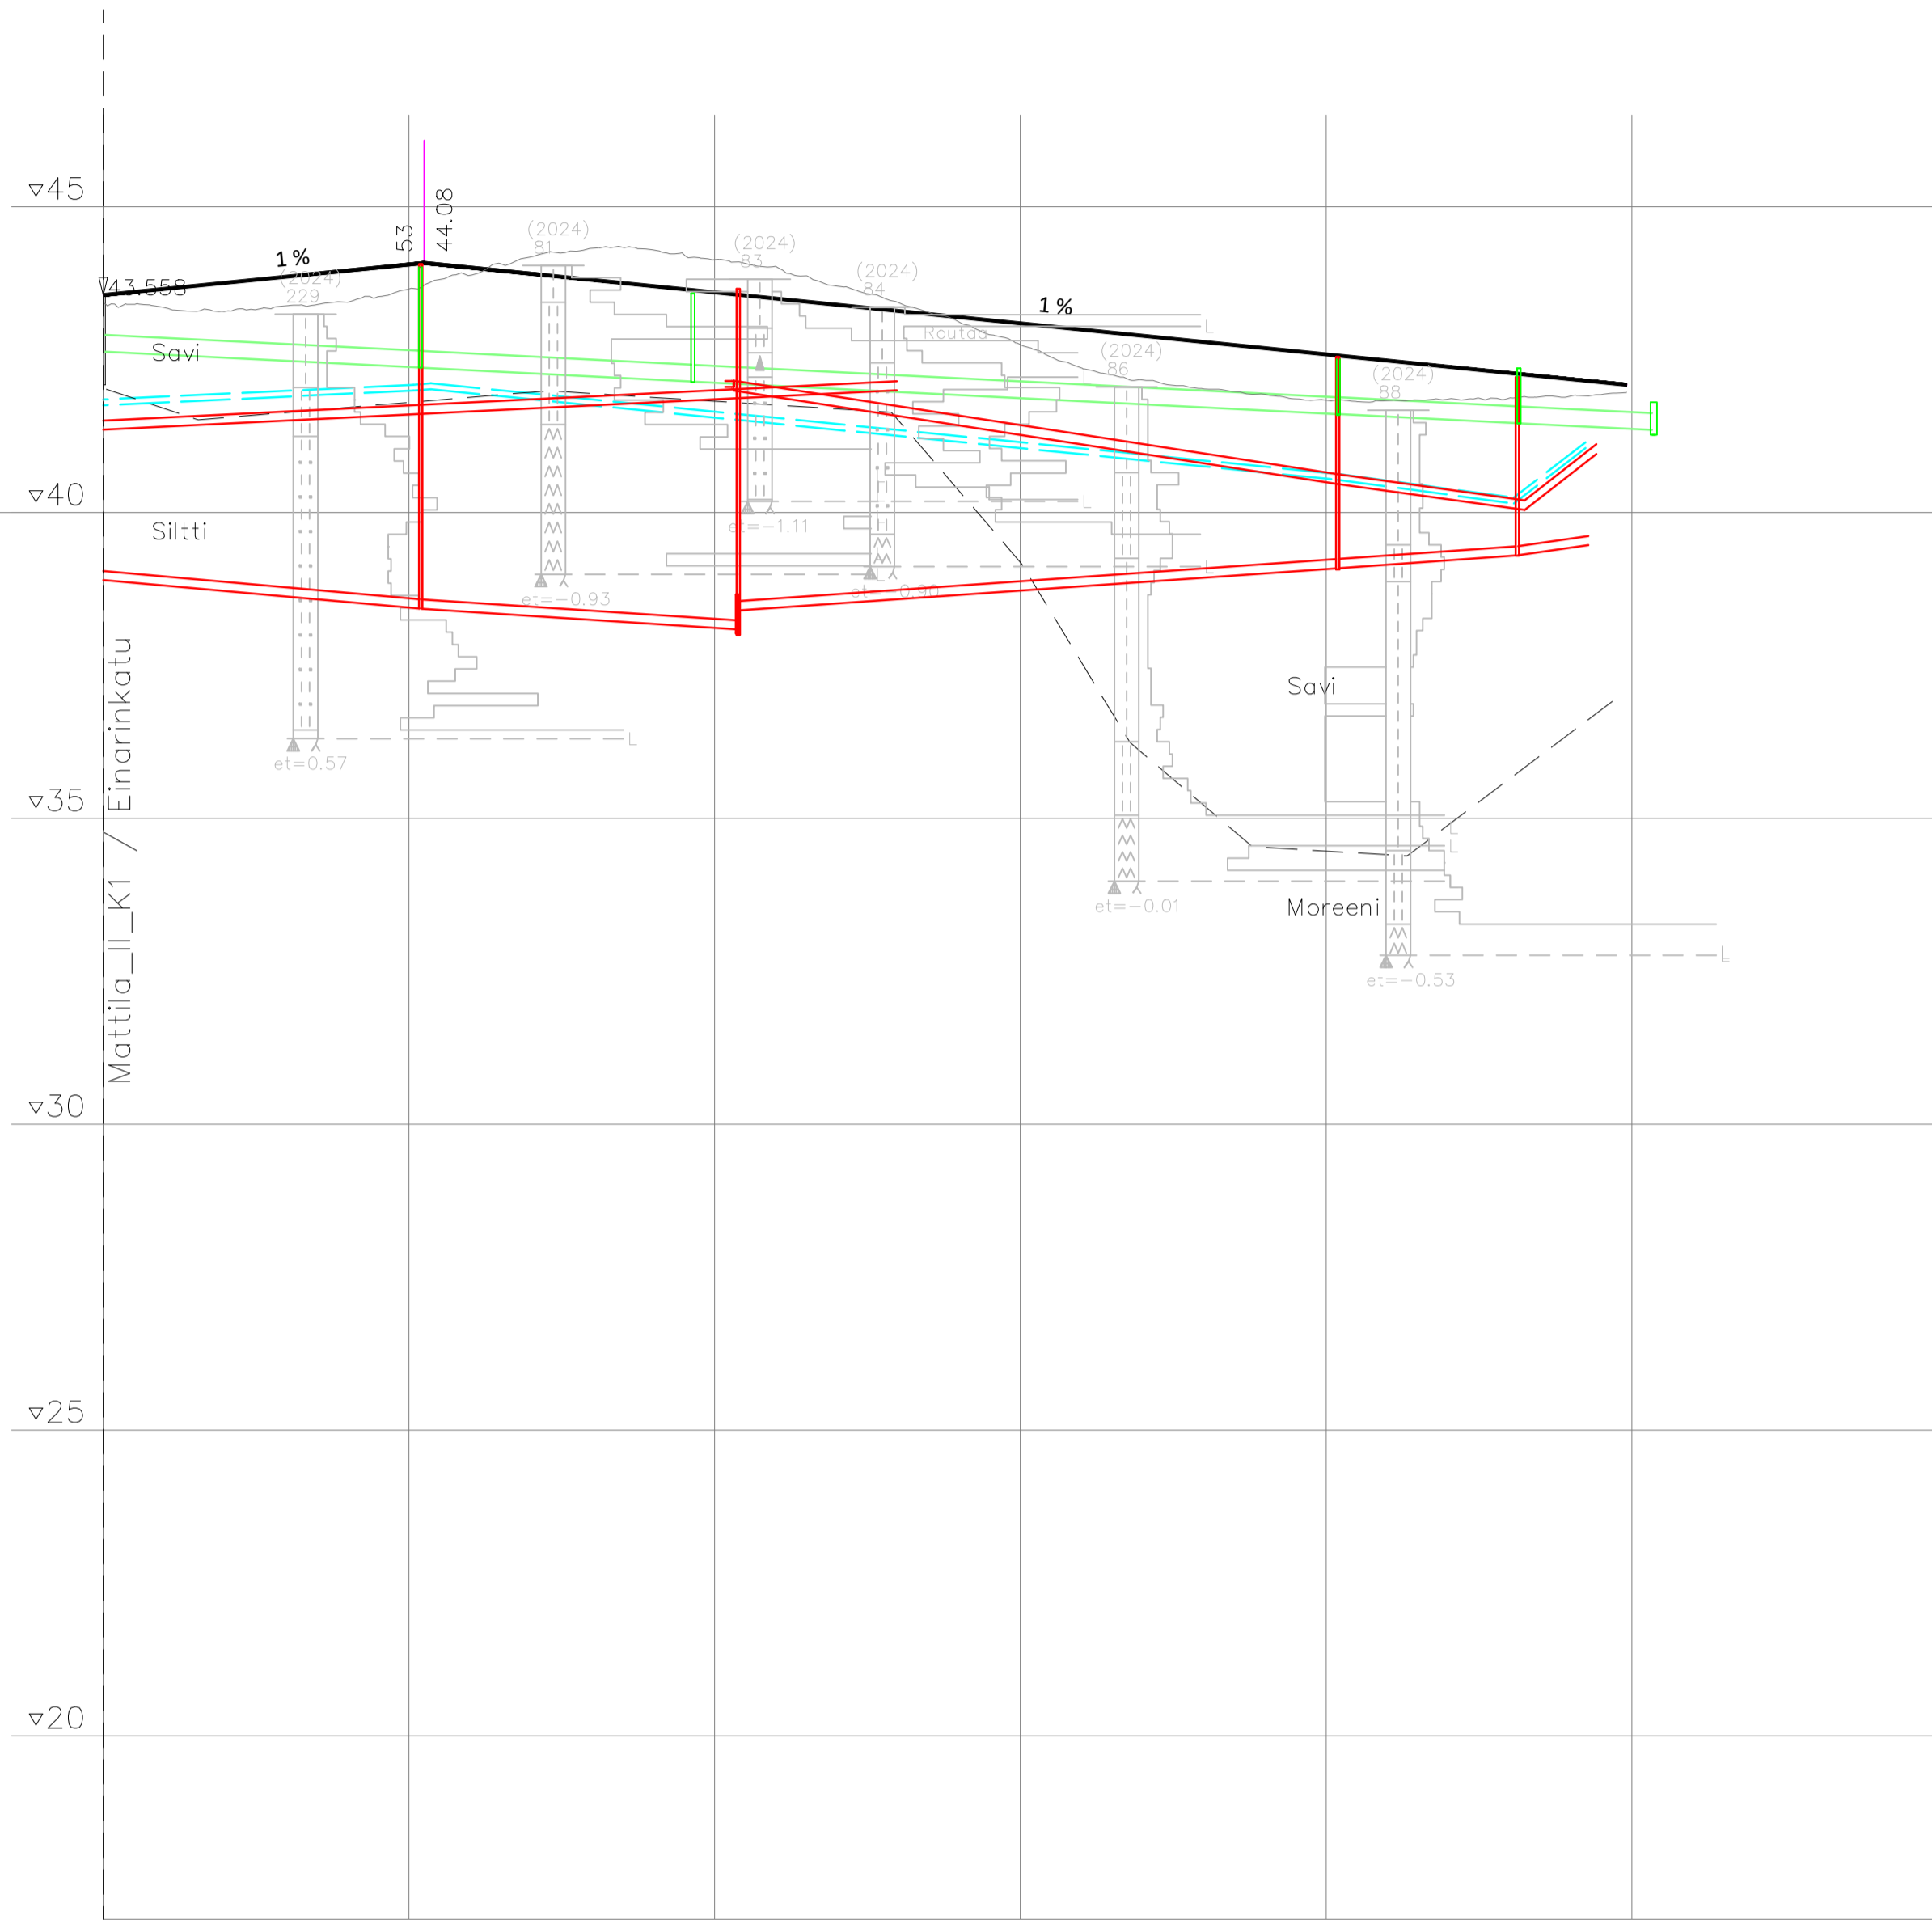


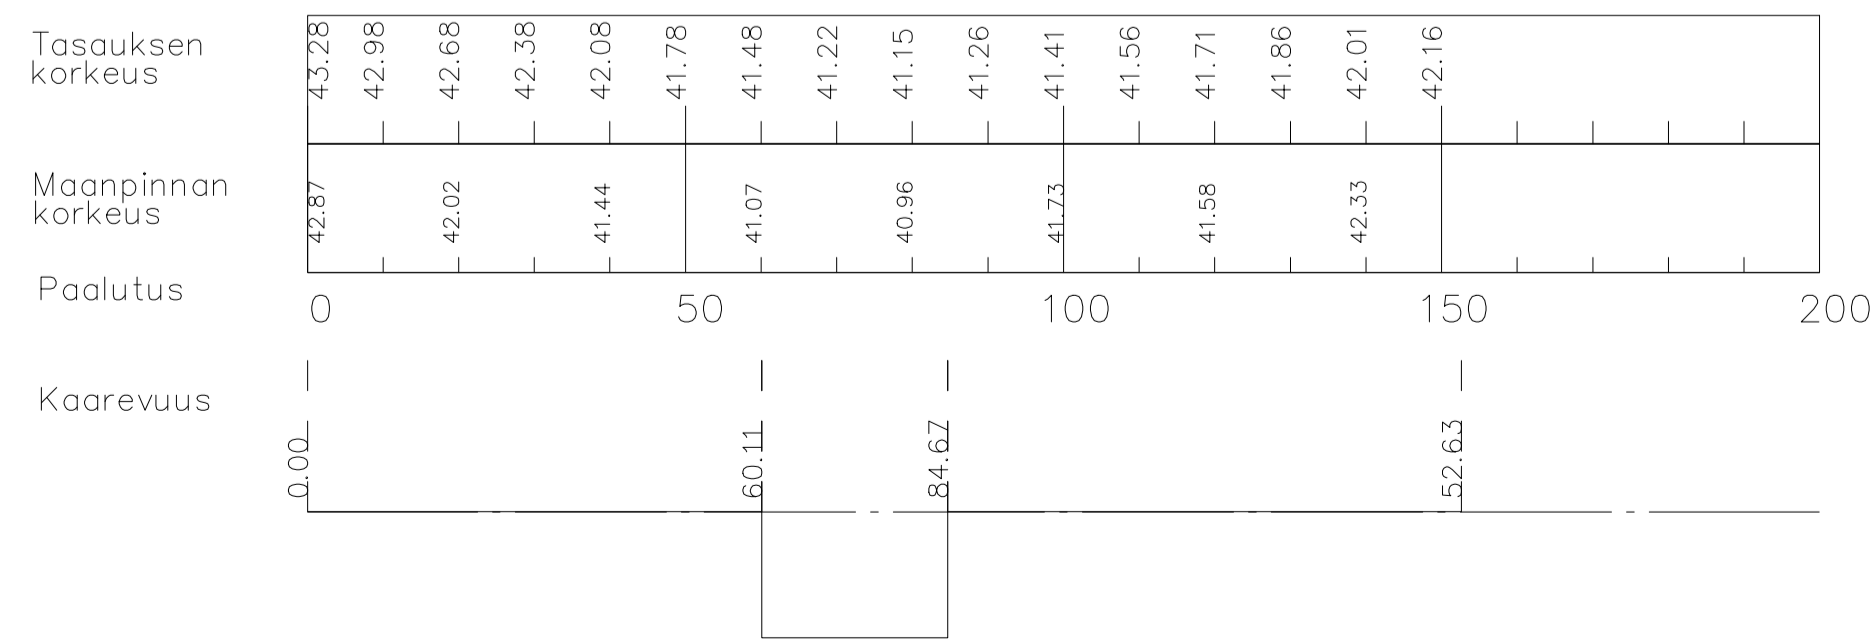
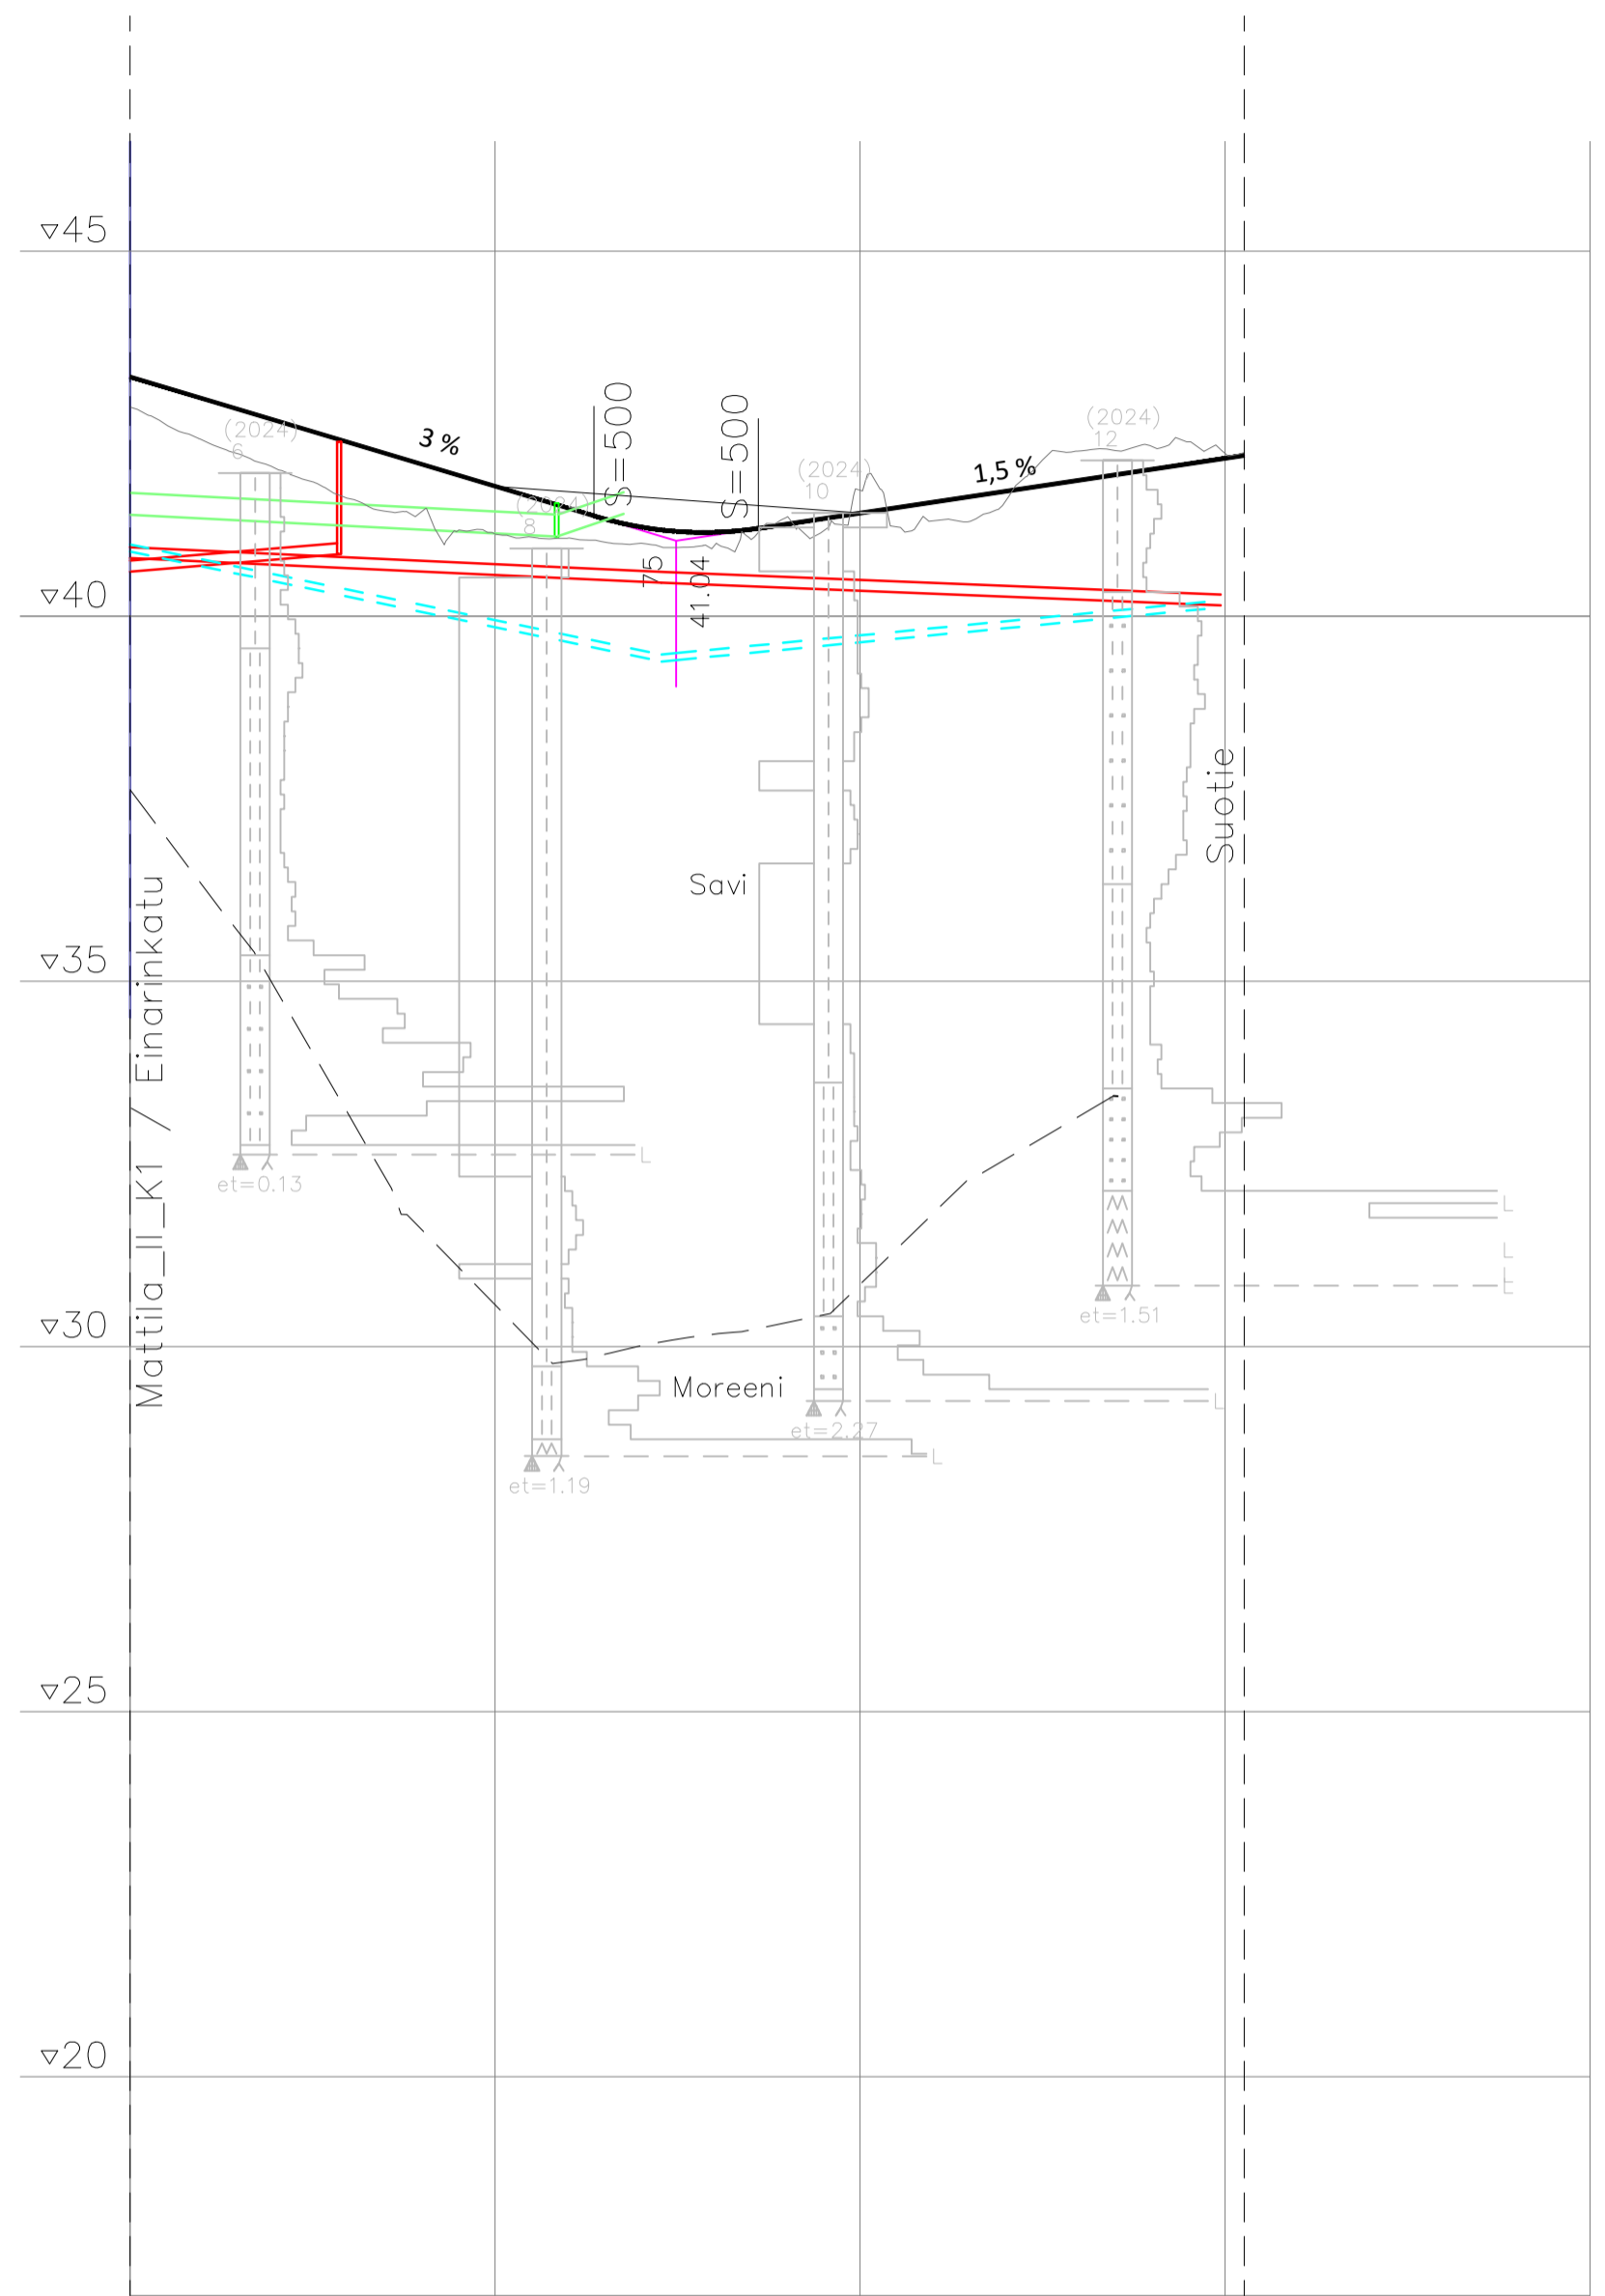
YS:n mukaisella ratkaisulla on havaittu paikoin potentiaalisia routasuojaustarpeita. Routasuojaukset tarkistetaan rakennussuunnittelun yhteydessä suunnitelmien tarkentuessa.

- Vesi
- Jätevesi
- Hulevesi

Tasauksen korkeus	43.66	43.76	43.86	43.96	44.06	44.01	43.91	43.80	43.70	43.60	43.50	43.40	43.30	43.20	43.09	42.99	42.89	42.79	42.69	42.59	42.49	42.38	42.28	42.18
Maanpinnan korkeus	43.43	43.29	43.44	43.88	44.32	44.14	43.70	43.11	42.36	42.02	41.84	41.86	41.90											
Paalutus	0	50	100	150	200	250	300																	
Kaarevuus	0.00	44.85	58.39	93.98	9.32	49.17																		


Tunn.	Muutos	Muuttaja	Päiväys


Koordinaattijärjestelmä: ETRS-GK25		© Tuusulan kunta, kartta- ja paikkatieto/2016	
Korkeusjärjestelmä: N2000			
Kylä Mattila II	Kortteli/Tila	Tontti/R.nro	Alustava nähtävillä olo Tekn. Itk hyvä.
Rakennustoimenpide KATU			Virallinen nähtävillä olo Tekn. Itk hyvä.
Rakennuskohteen nimi ja osoite Tuusula 04310	Piiustuslaji YLEISSUUNNITELMA		§
	Piiustuksen sisältö PITUUSLEIKKAUS K3 Koripajuntie		Mittakaavat 1:100 1:1000
		Suunnitteluala, työn numero	
Pvm 28.5.2024	Piirt. L. Björn	Suunn. L. Björn	Tark. M. Kytölä
LKT			Piir.nro 2191_B21



YS:n mukaisella ratkaisulla on havaittu paikoin potentiaalisia routasuojaustarpeita. Routasuojaukset tarkistetaan rakennussuunnittelun yhteydessä suunnitelmien tarkentuessa.

- Vesi
- Jätevesi
- Hulevesi

Tunn.	Muutos	Muuttaja	Päiväys
Koordinaattijärjestelmä: ETRS-GK25		© Tuusulan kunta, kartta- ja paikkatieto/2016	
Korkeusjärjestelmä: N2000			
Kylä Mattila II	Kortteli/Tila	Tontti/R.nro	Alustava nähtävillä olo Tekn. Itk hyvä.
Rakennustoimenpide KATU			Virallinen nähtävillä olo Tekn. Itk hyvä.
Rakennuskohteen nimi ja osoite Tuusula 04310	K4 Suotie		Piirustuksen sisältö PITUUSLEIKKAUS Mittakaavat 1:100 1:1000
 TUUSULAN KUNTA Kunnallistekniikan suunnittelu			Suunnitteluala, työn numero LKT
Pvm 28.5.2024	Piirt. L. Björn	Suunn. L. Björn	Tark. M. Kytölä
			Piir.nro 2191_B22

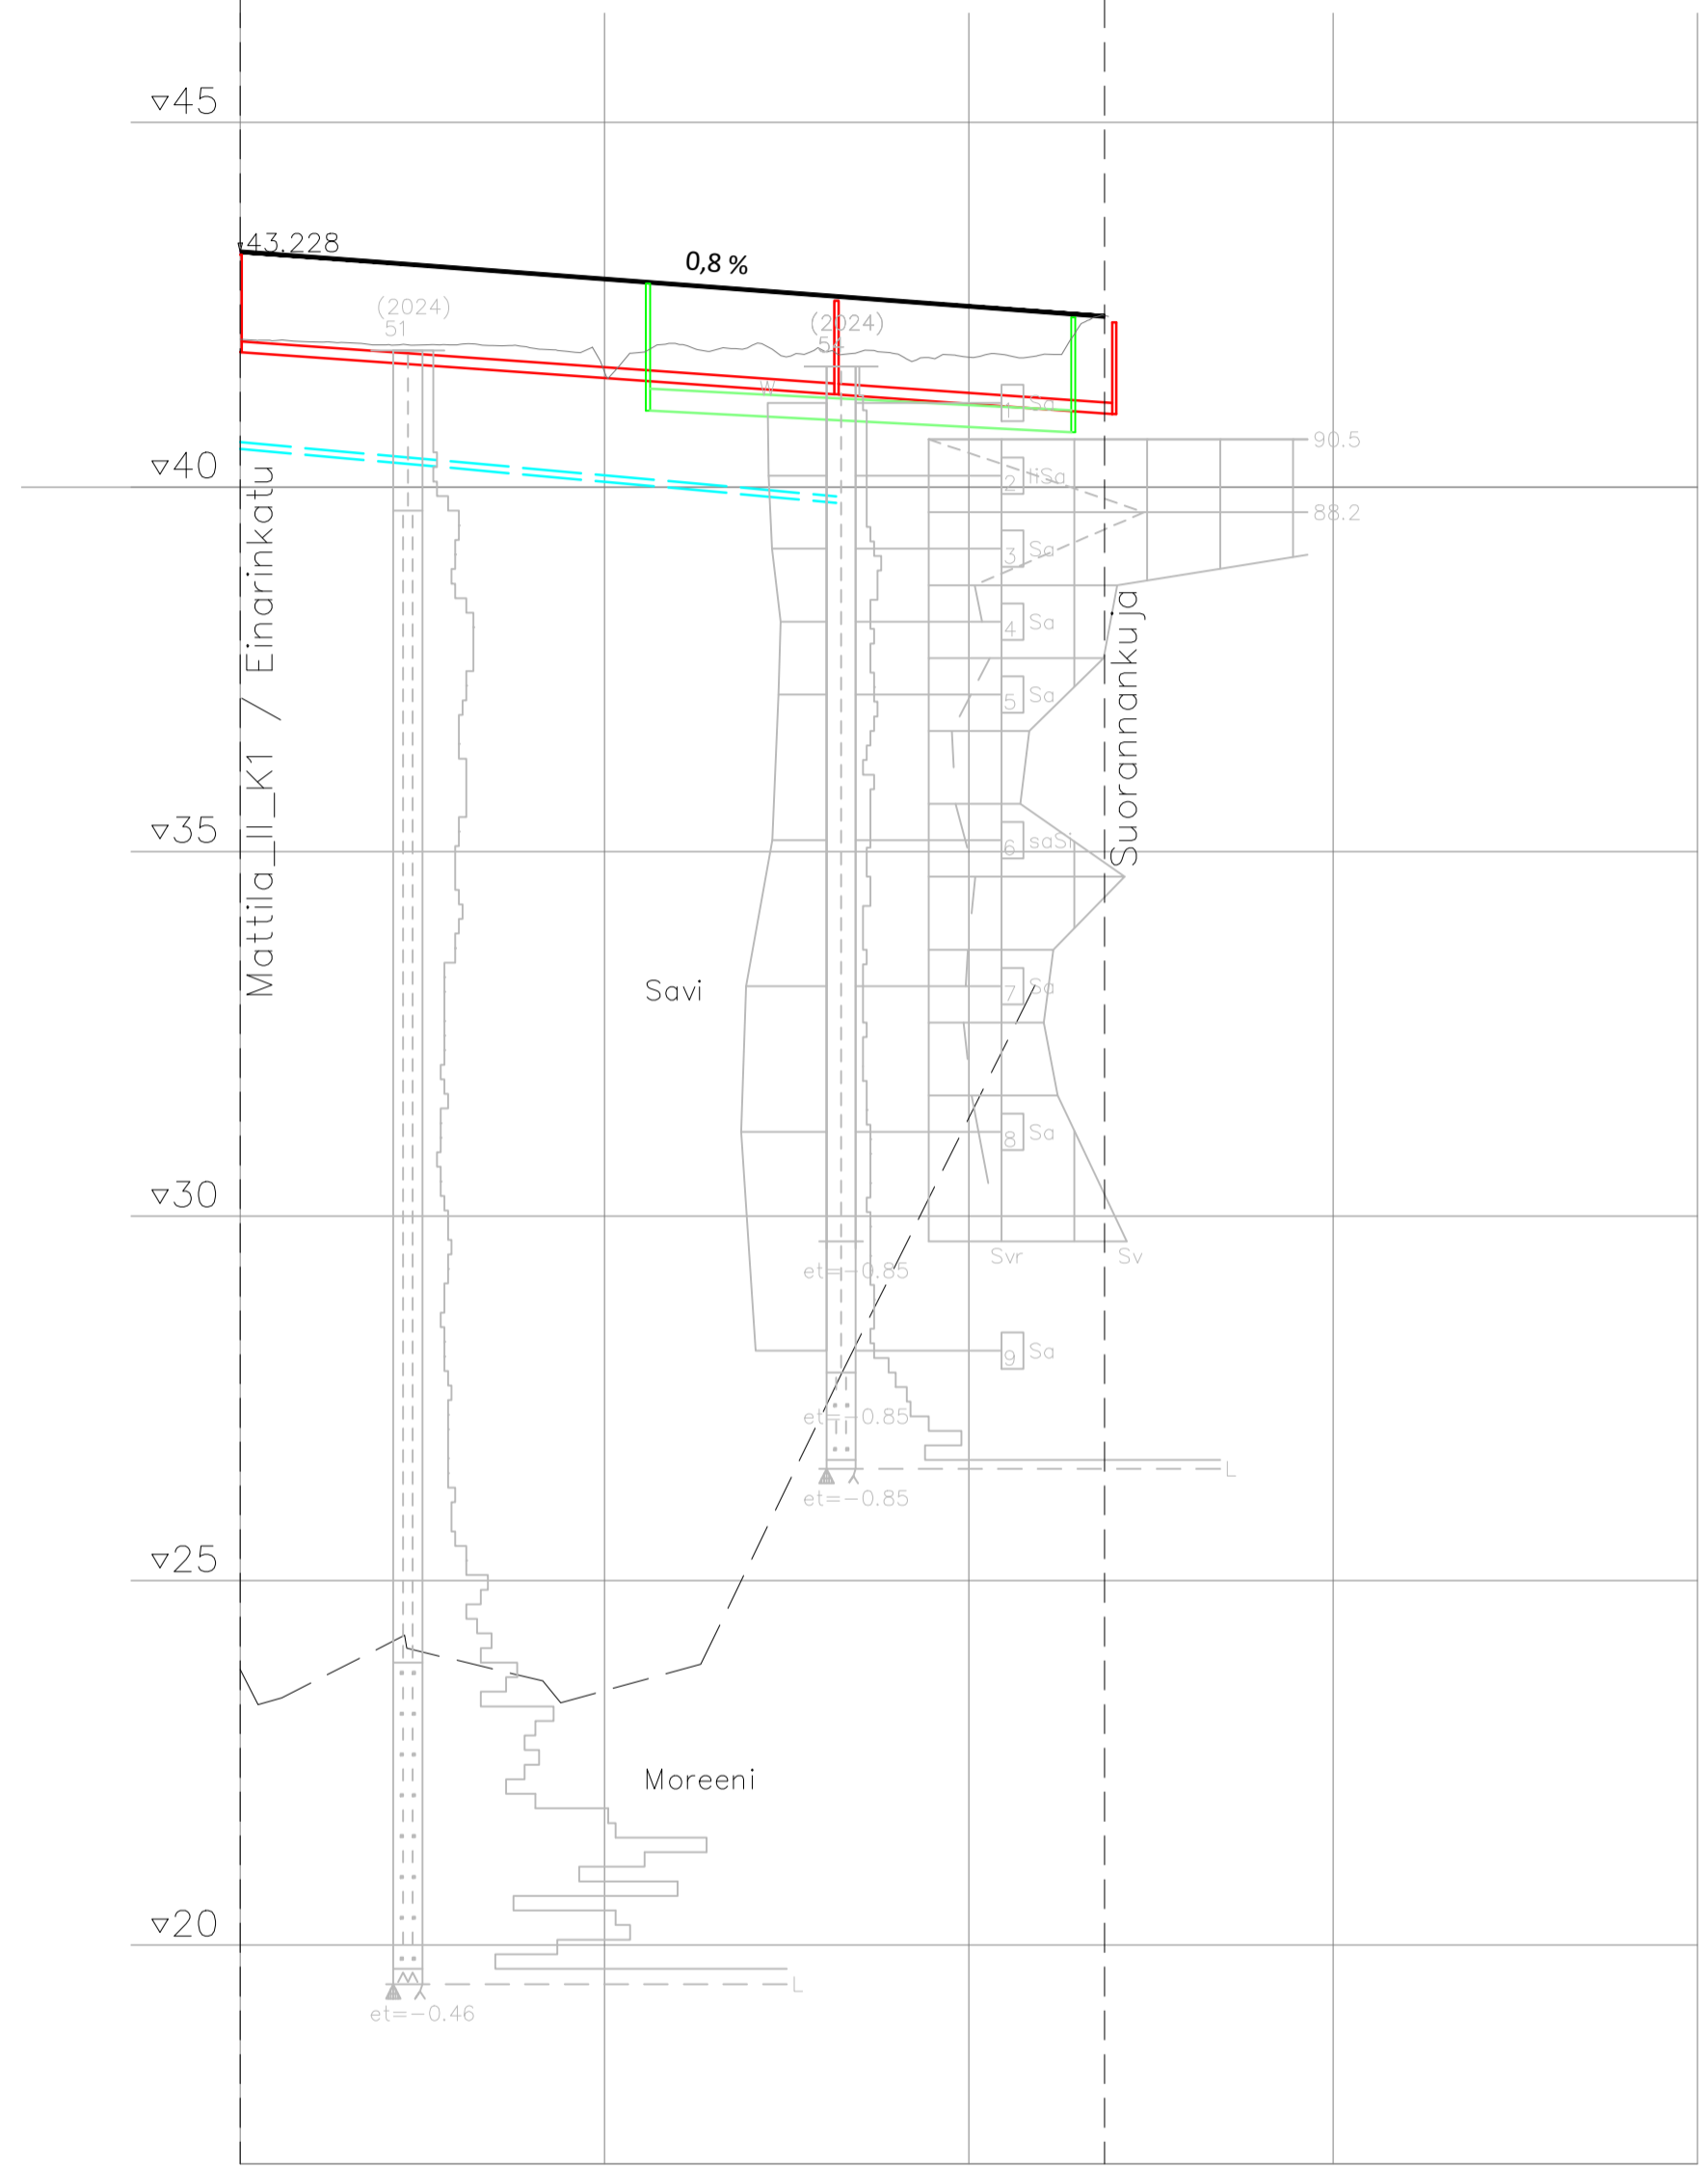

Tasauksen korkeus	43.23	43.15	43.08	43.00	42.93	42.85	42.78	42.70	42.63	42.55	42.48	42.40
Maanpinnan korkeus	42.03	41.95	41.91	41.96	41.87	41.78						
Paalutus	0		50		100	150	200					
Kaarevuus	0.00											


YS:n mukaisella ratkaisulla on havaittu paikoin potentiaalisia routasuojaustarpeita. Routasuojaukset tarkistetaan rakennussuunnittelun yhteydessä suunnitelmien tarkentuessa.

- - - - - Vesi
- — — — — Jätevesi
- — — — — Hulevesi

Tunn.	Muutos	Muuttaja	Päiväys
Koordinaattijärjestelmä: ETRS-GK25		© Tuusulan kunta, kartta- ja paikkatieto/2016	
Korkeusjärjestelmä: N2000			
Kylä	Kortteli/Tila	Tontti/R.nro	Alustava nähtävillä olo Tekn. Itk hyvä.
Matti II			§
Rakennustoimenpide			Virallinen nähtävillä olo Tekn. Itk hyvä.
KATU			§
Rakennuskohteen nimi ja osoite			Piirustuslaji
Koillis-Hyrylän KTY S			YLEISSUUNNITELMA
Tuusula			Piirustuksen sisältö
04310			PITUUSLEIKKAUS
			Mittakaavat
			K5 Kiiltopajuntie
			1:100
			1:1000
Suunnitteluala, työn numero			Piir.nro
LKT			2191_B23
Pvm	Piirt.	Suunn.	Tark.
28.5.2024	L. Björn	L. Björn	M. Kytölä

YS:n mukaisella ratkaisulla on havaittu paikoin potentiaalisia routasuojaustarpeita. Routasuojaukset tarkistetaan rakennussuunnittelun yhteydessä suunnitelmien tarkentuessa.


- Vesi
- Jätevesi
- Hulevesi

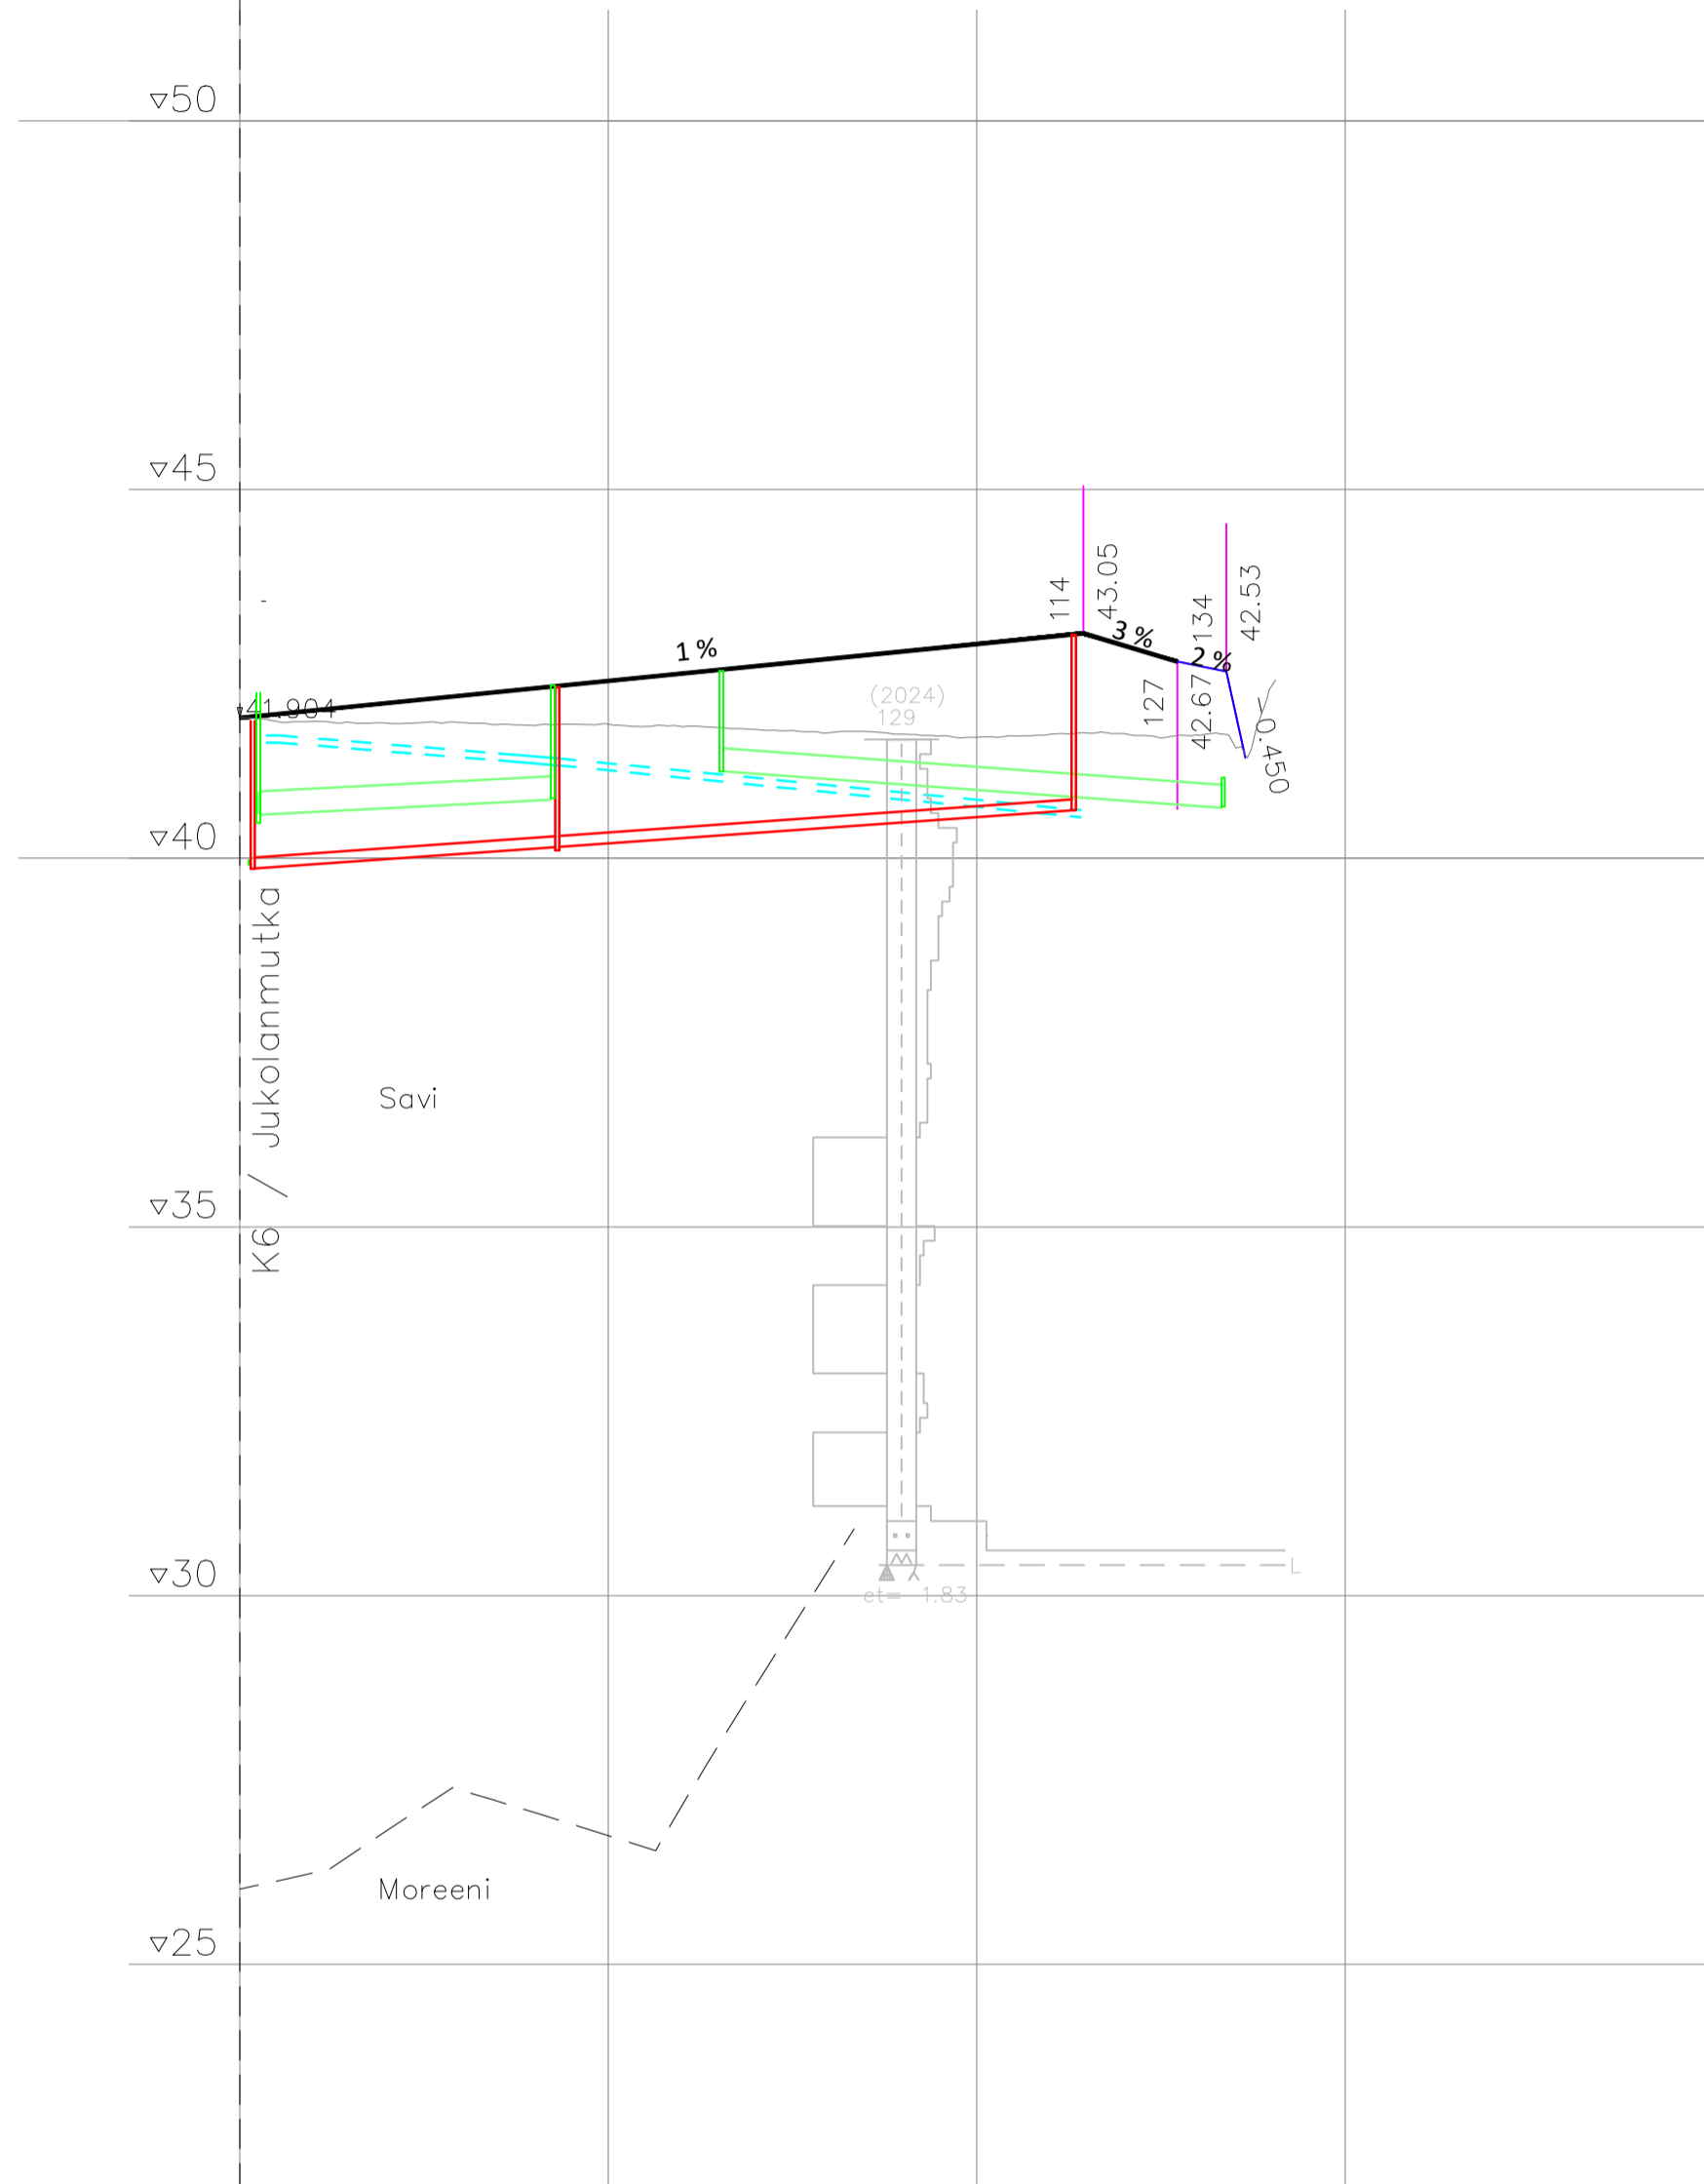

Tasauksen korkeus	41.90	42.00	42.10	42.20	42.30	42.40	42.50	42.60	42.70	42.80	42.90	43.00	42.88	42.61
Maanpinnan korkeus	41.90	41.83	41.80	41.78	41.70	41.64	41.69	42.33						
Paalutus	0													

LUONNOS

Tunn. Muutos Muuttaja Päiväys

Koordinaattijärjestelmä: ETRS-GK25		© Tuusulan kunta, kartta- ja paikkatieto/2016	
Korkeusjärjestelmä: N2000			
Kylä Mattila II	Kortteli/Tila	Tontti/R.nro	Alustava nähtävillä olo Tekn. Itk hyvä. §
Rakennustoimenpide KATU			Virallinen nähtävillä olo Tekn. Itk hyvä. §
Rakennuskohteen nimi ja osoite Koillis-Hyrylän KTY S Tuusula 04310		Piiirustuslaji YLEISSUUNNITELMA	
		Piiirustuksen sisältö PITUUSLEIKKAUS K7 Jukolanpätkä	Mittakaavat 1:100 1:1000
 TUUSULAN KUNTA Kunnallistekniikan suunnittelu		Suunnitteluala, työn numero LKT	
Pvm 28.5.2024	Piirt. L. Björn	Suunn. L. Björn	Tark. M. Kytölä
			Piir.nro 2191_B25