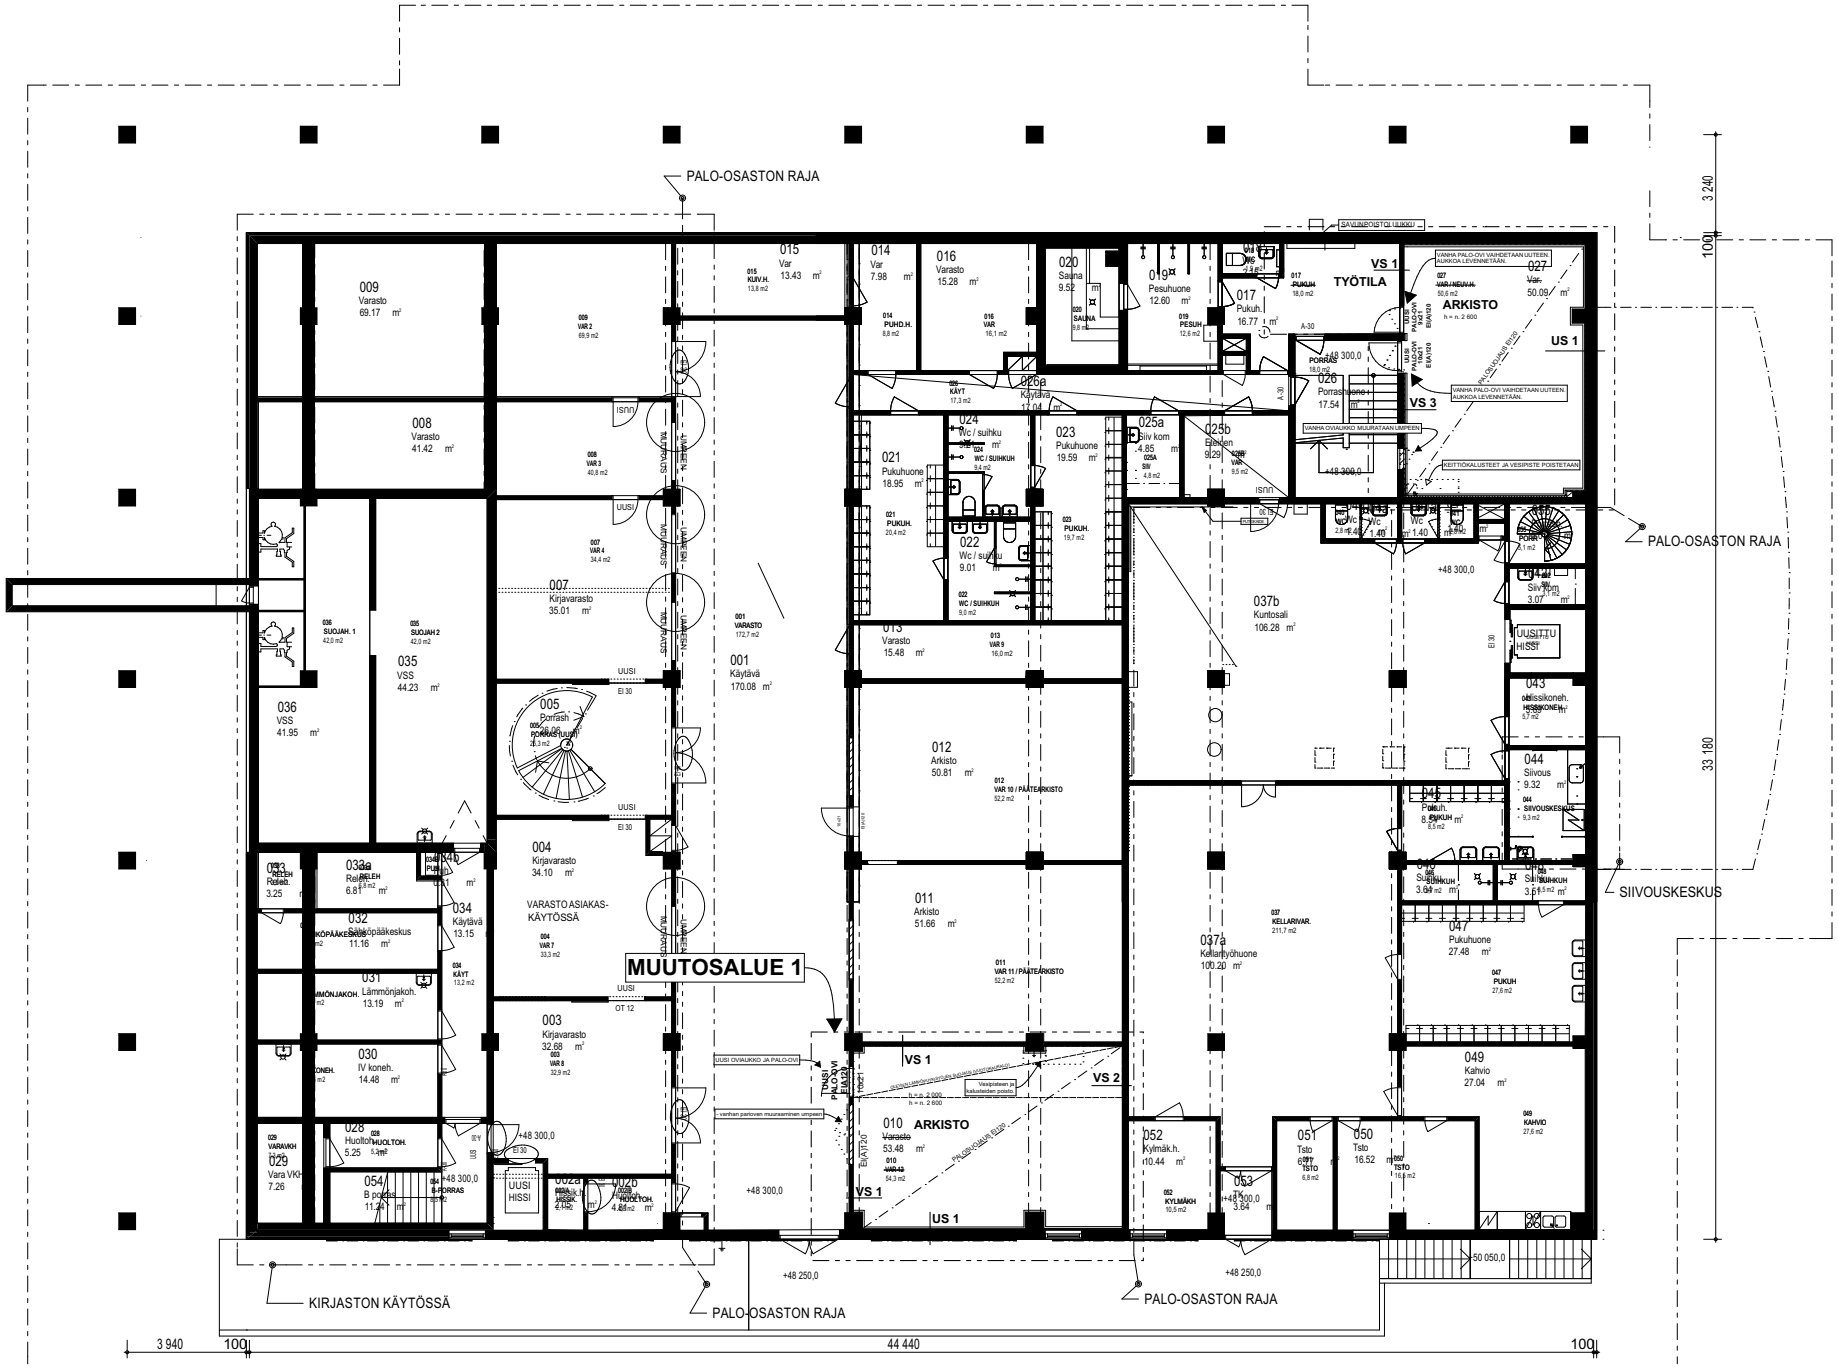

Pohjapiirustus kellarikerros

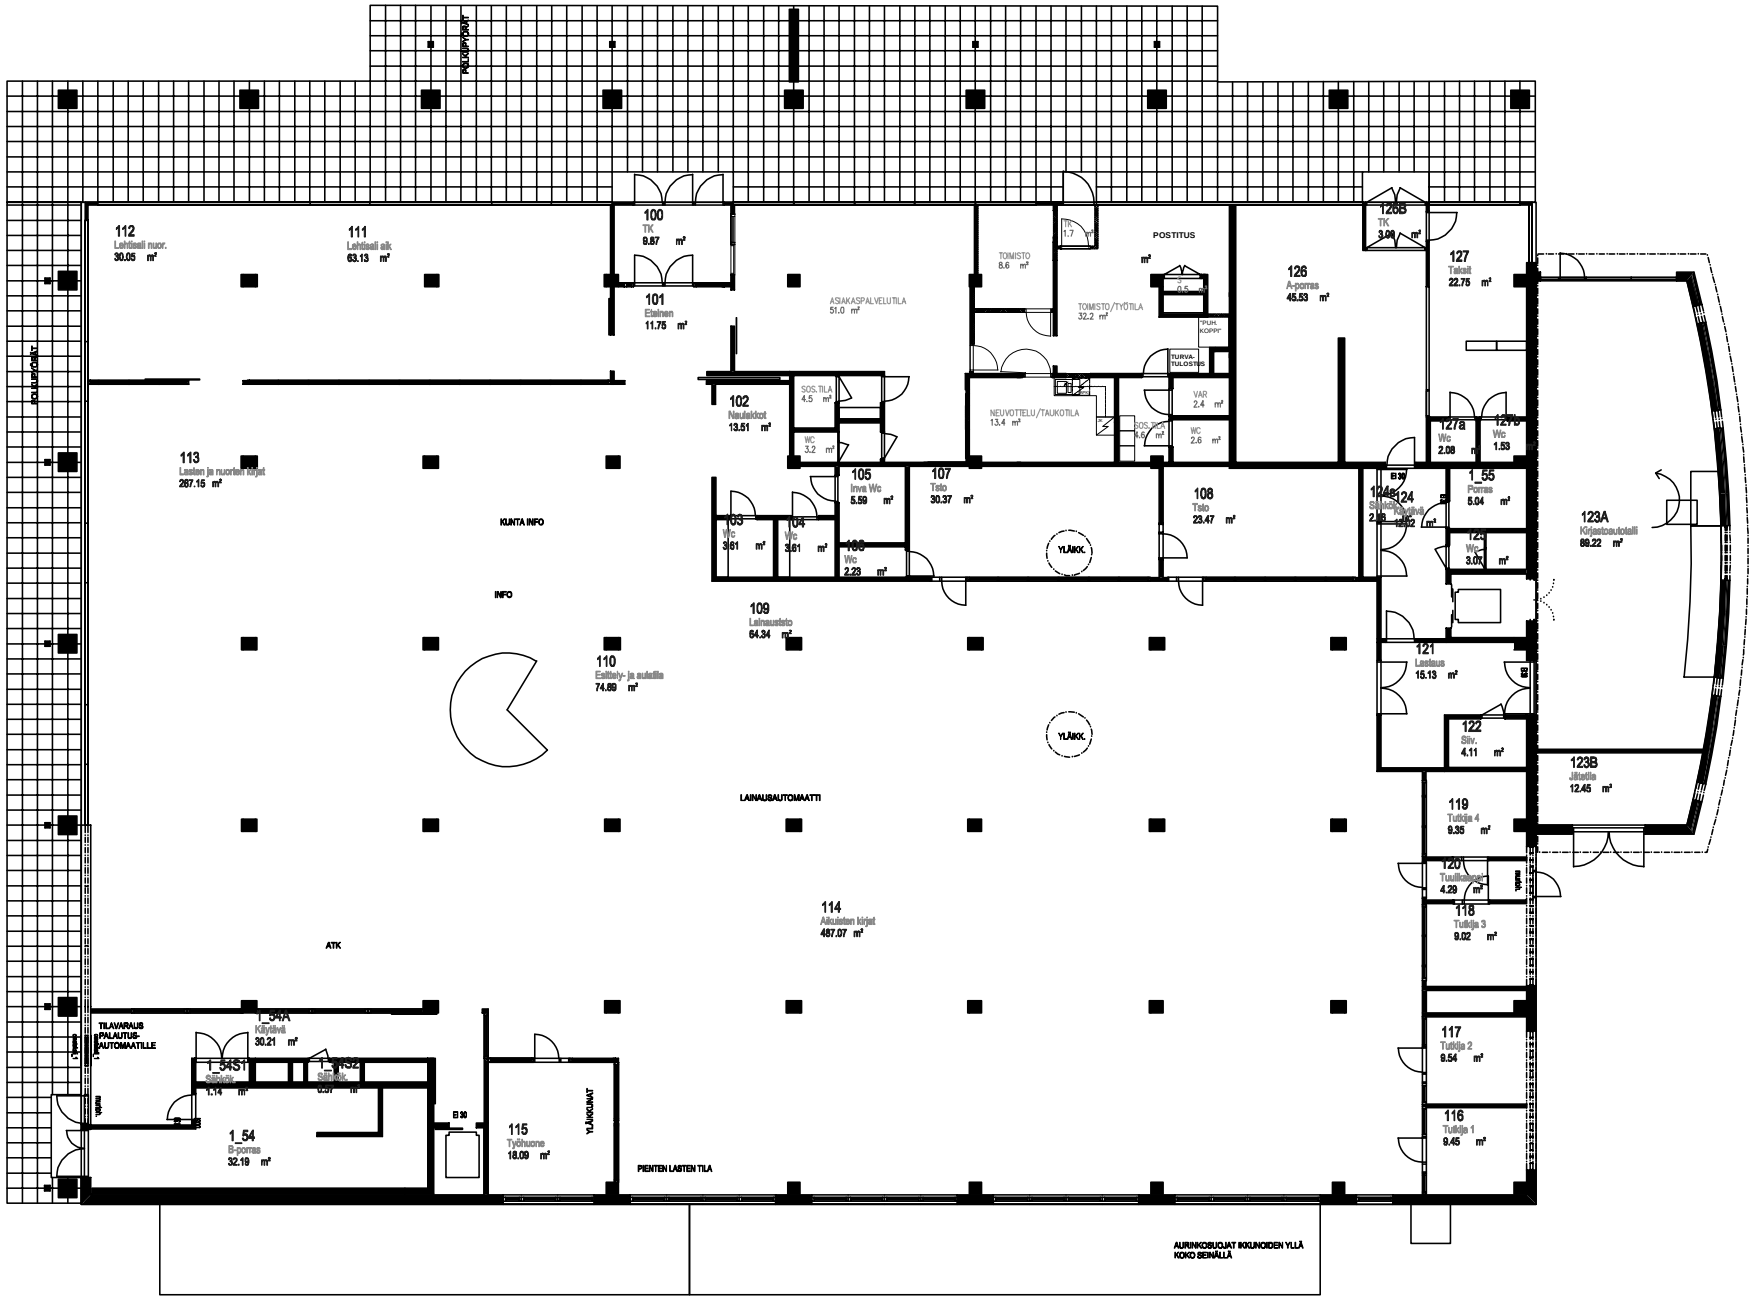

Pohjapiirustus 1. kerros

Pohjapiirustus 2. kerros

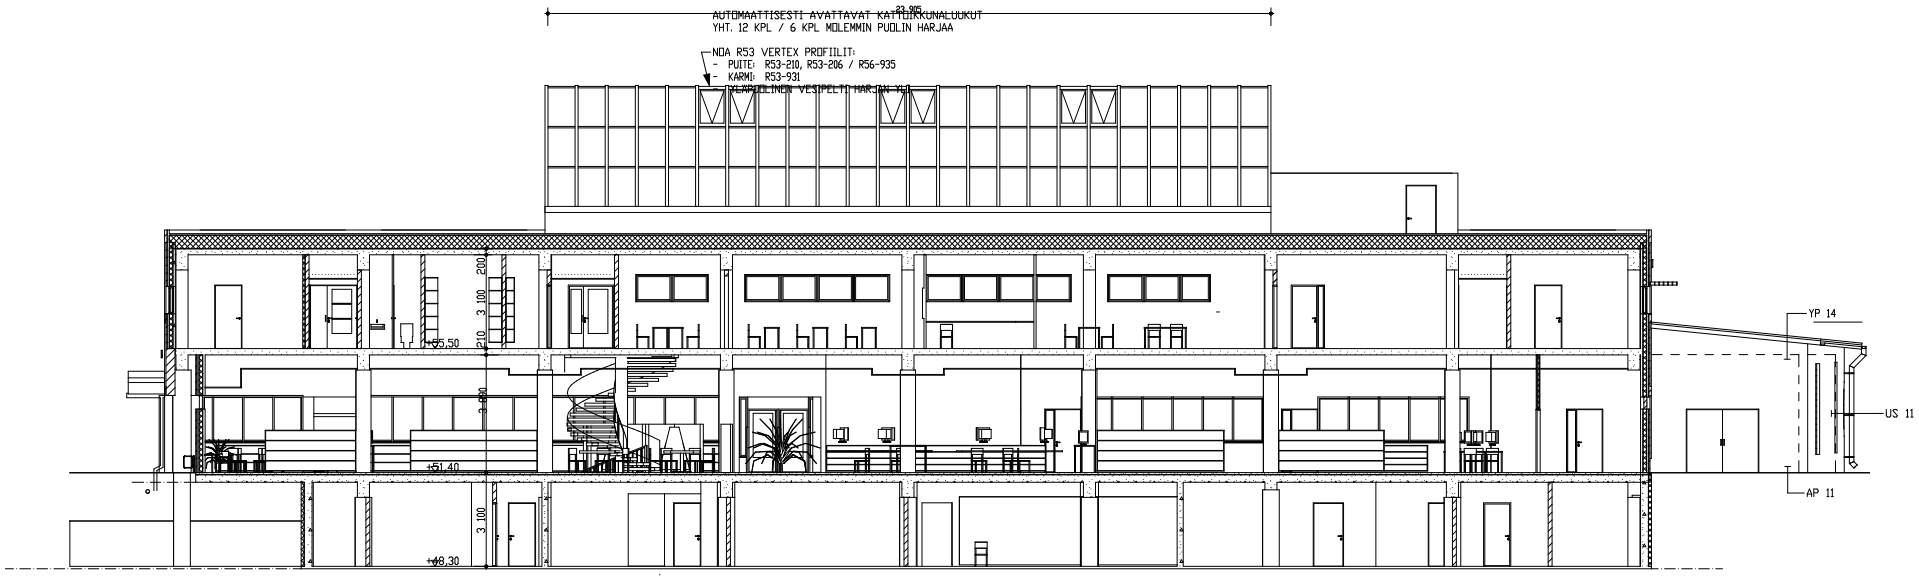

LEIKKAUS B - B

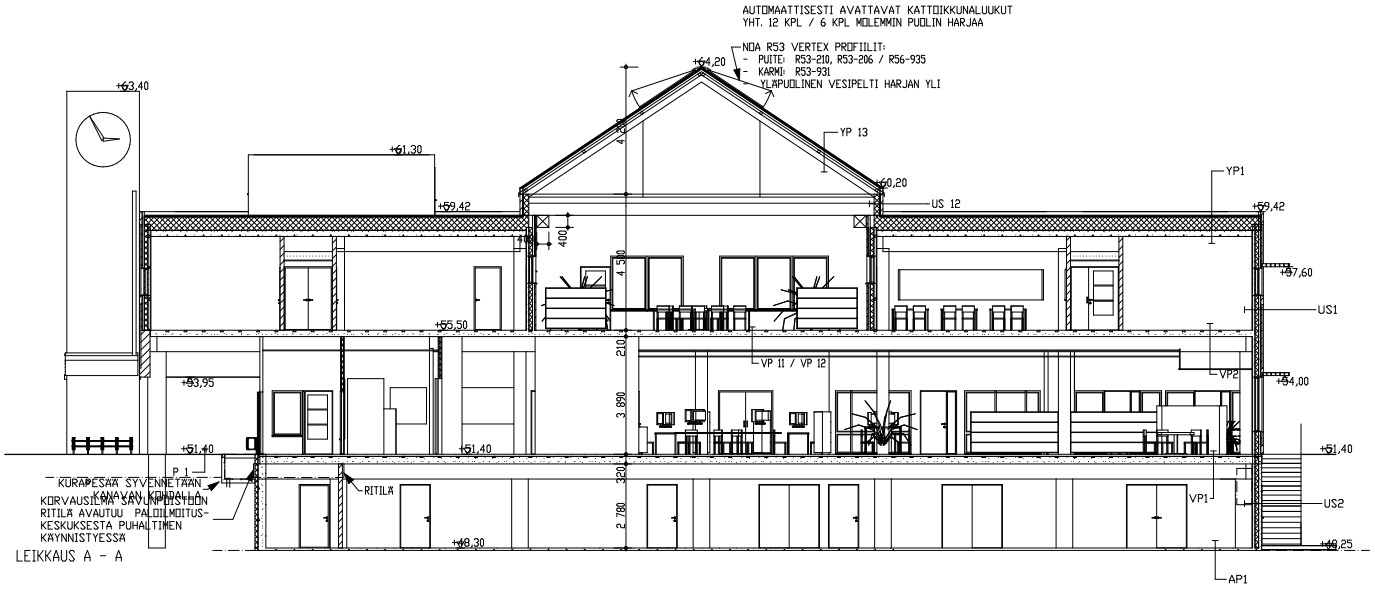

LEIKKAUS A - A

Leikkaukset A-A ja B-B