


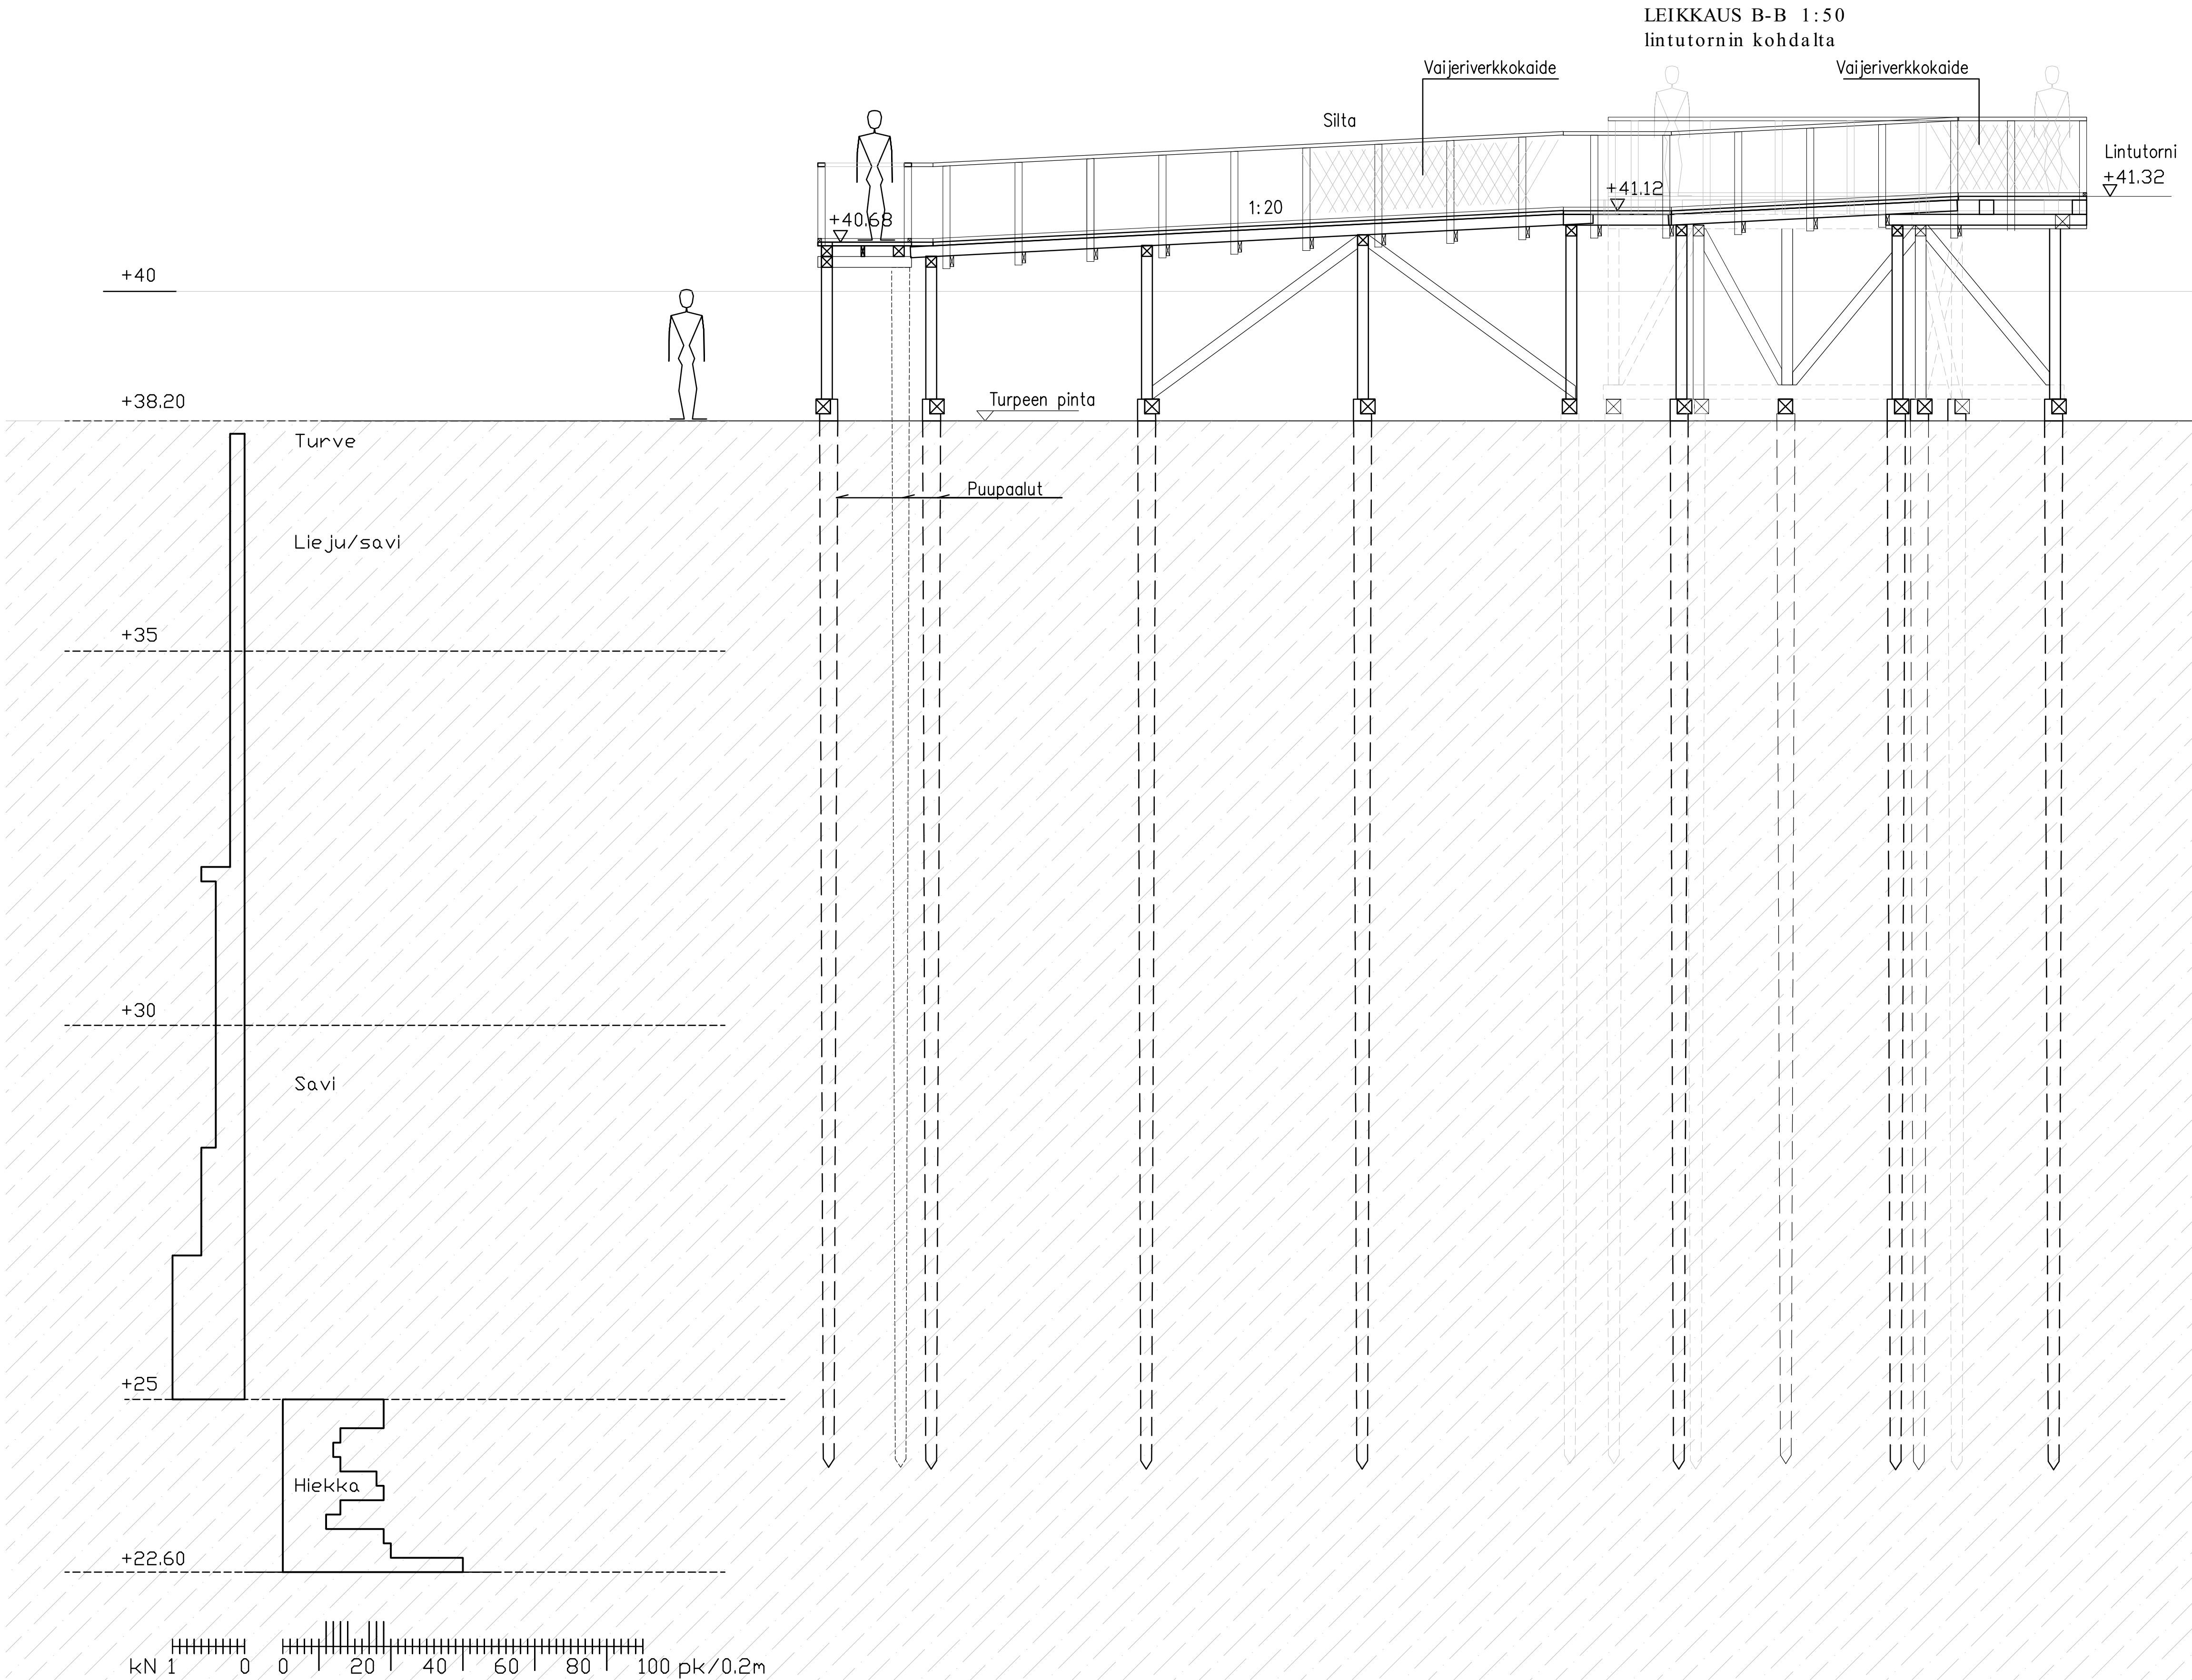

RAKENTEIDEN KÄYTTÖIKÄ 15v.

PUUPAALUT LUJUUSLUOKKA C30 KÄYTTÖLUOKKA 3, PAINEKYLLÄSTETTY SFS 3974 LUOKKA A.
SAHATAVARA LUJUUSLUOKAN C24 MUKAISTA PUUTAVARAA KÄYTTÖLUOKKA 3,
PAINEKYLLÄSTETTY SFS 3974 LUOKKA A
KIINNITYSLEVYT, PULTIT, MUTTERIT, ALUSLEVYT, KANSIRUUVIT, PUURUUVIT JA NAULAT
KUUMASINKITTÄ TERÄSTÄ TAI RUOSTUMATONTA TERÄSTÄ 1.4301 TAI 1.4401

TERÄSOSIEN LUJUUS S355
PULTTIEN JA MUTTEREIDEN LUJUUSLUOKKA VÄHINTÄÄN 5.8
KUUMASINKITYS TERÄLEVYILLÄ JA TANKO-OSILLA 100mikrometriä, SFS-EN ISO1461
KUUMASINKITYS KIERTEISTETYILLÄ KIINNITYSOSILLA 60mikrometriä, SFS-EN ISO10684

KOMMENTEILLE

Kaupunginosa/Kylä 1 HYRYLÄ	Korttelu/Tila 8000	Tontti/nro -	Viranomaisten merkintäjä -
Rakennuksen numero/Rakennusten numerot/Rakennustunnus/Rakennustunnukset -			
Rakennusomajärjestö UUDISRAKENTAMINEN		Piirustuksen nimi POHJARAKENNEPIIRUSTUS	Juoks.no -
Tilaaja TUUSULAN KUNTA TUUSULANJÄRVEN NATURA-ALUEEN ESTEETÖN REITTI		Piirustuksen sisältö LINTUTORNIN POHJARAKENTEET LEIKKAUS B-B	Mittakaava 1:50
sipti consulting		Suunnitteluala, työn numero ja piirustuksen numero GEO 1513 04	Muutos -
Sipti Oy Pasiininkatu 13, 04200 Kerava 050 569 0991, 040 7558 779		Tiedosto -	
Päiväys 20.1.2020 Suunn. Ossi Rintala Vastuullinen suunn. Teemu Rähikainen		Piir. -	