
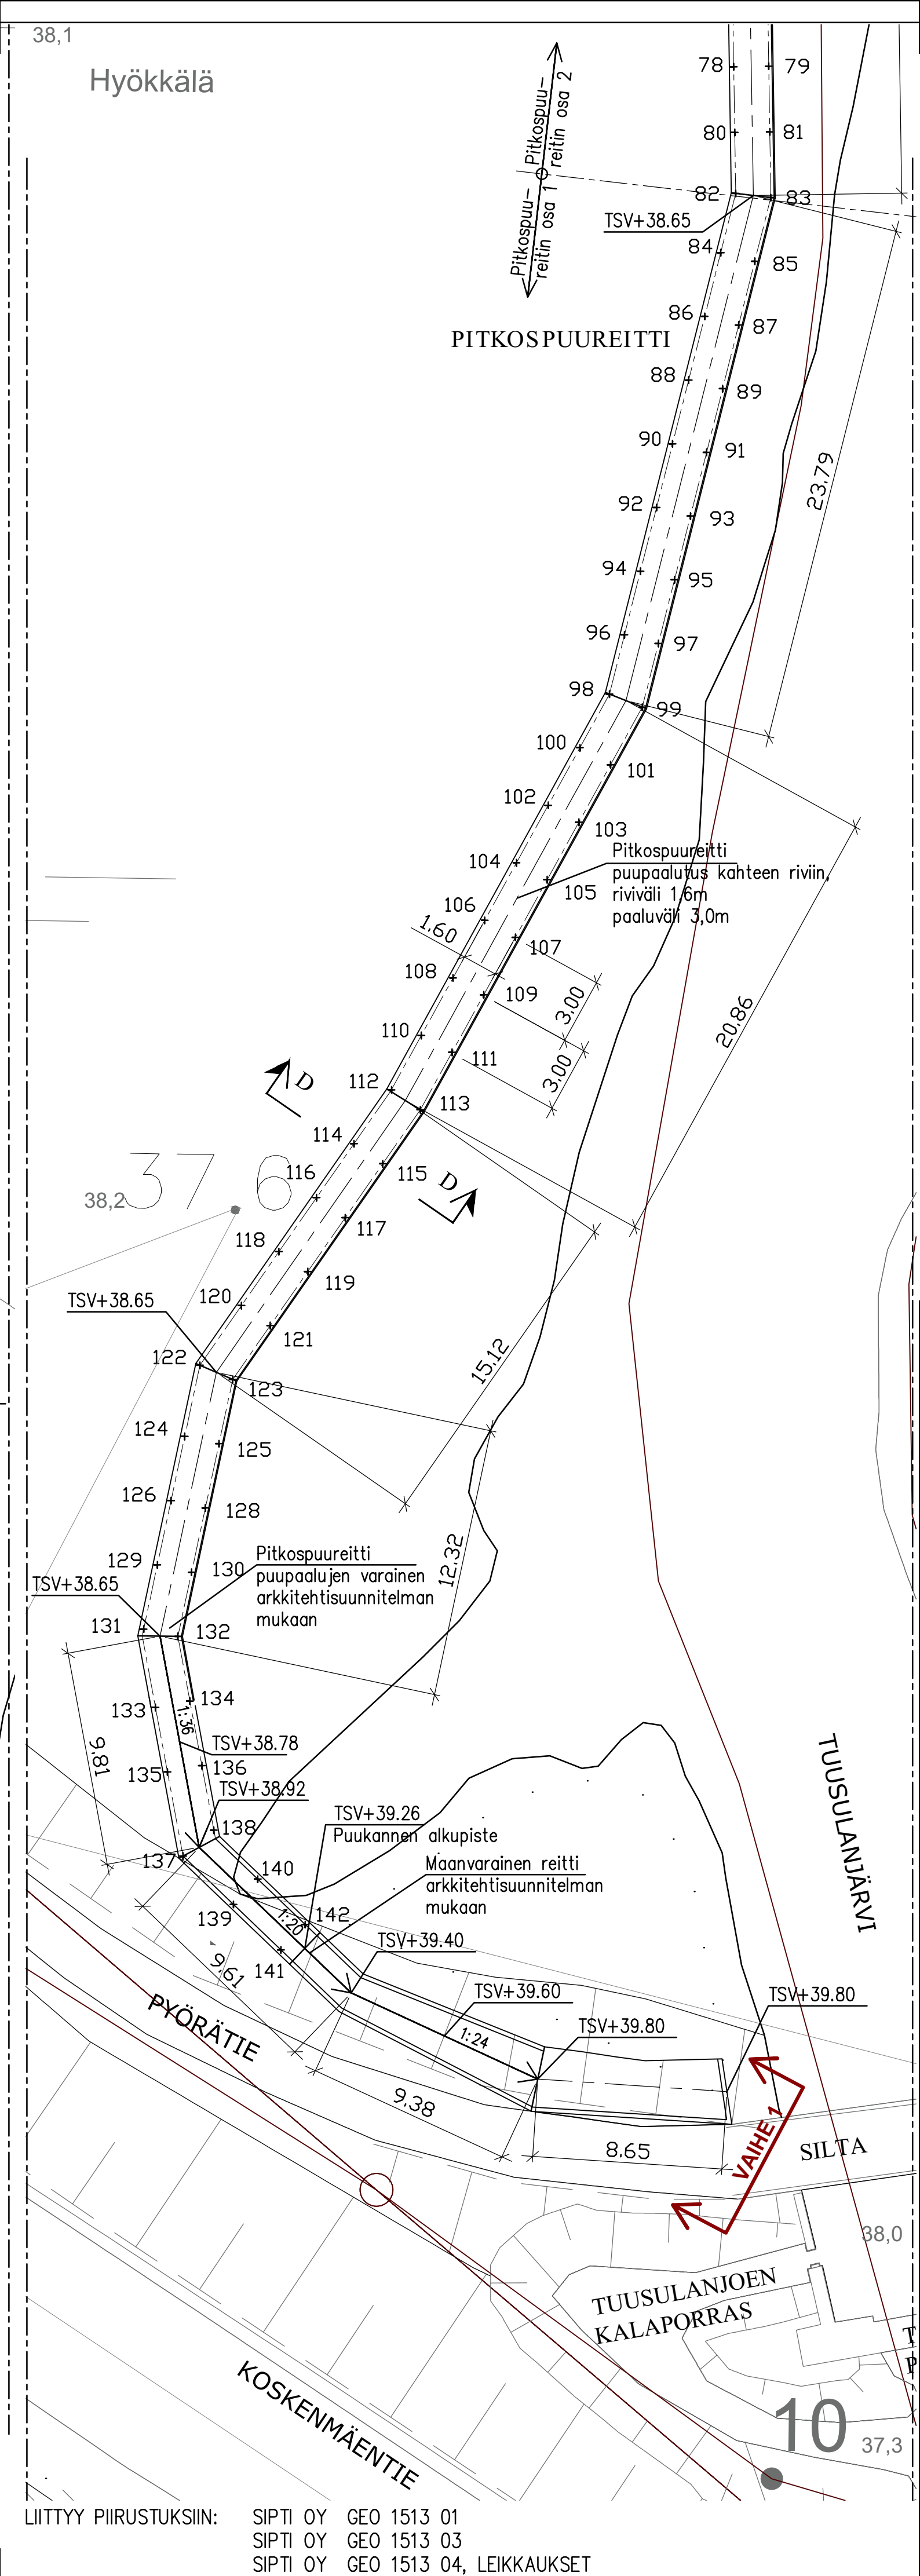


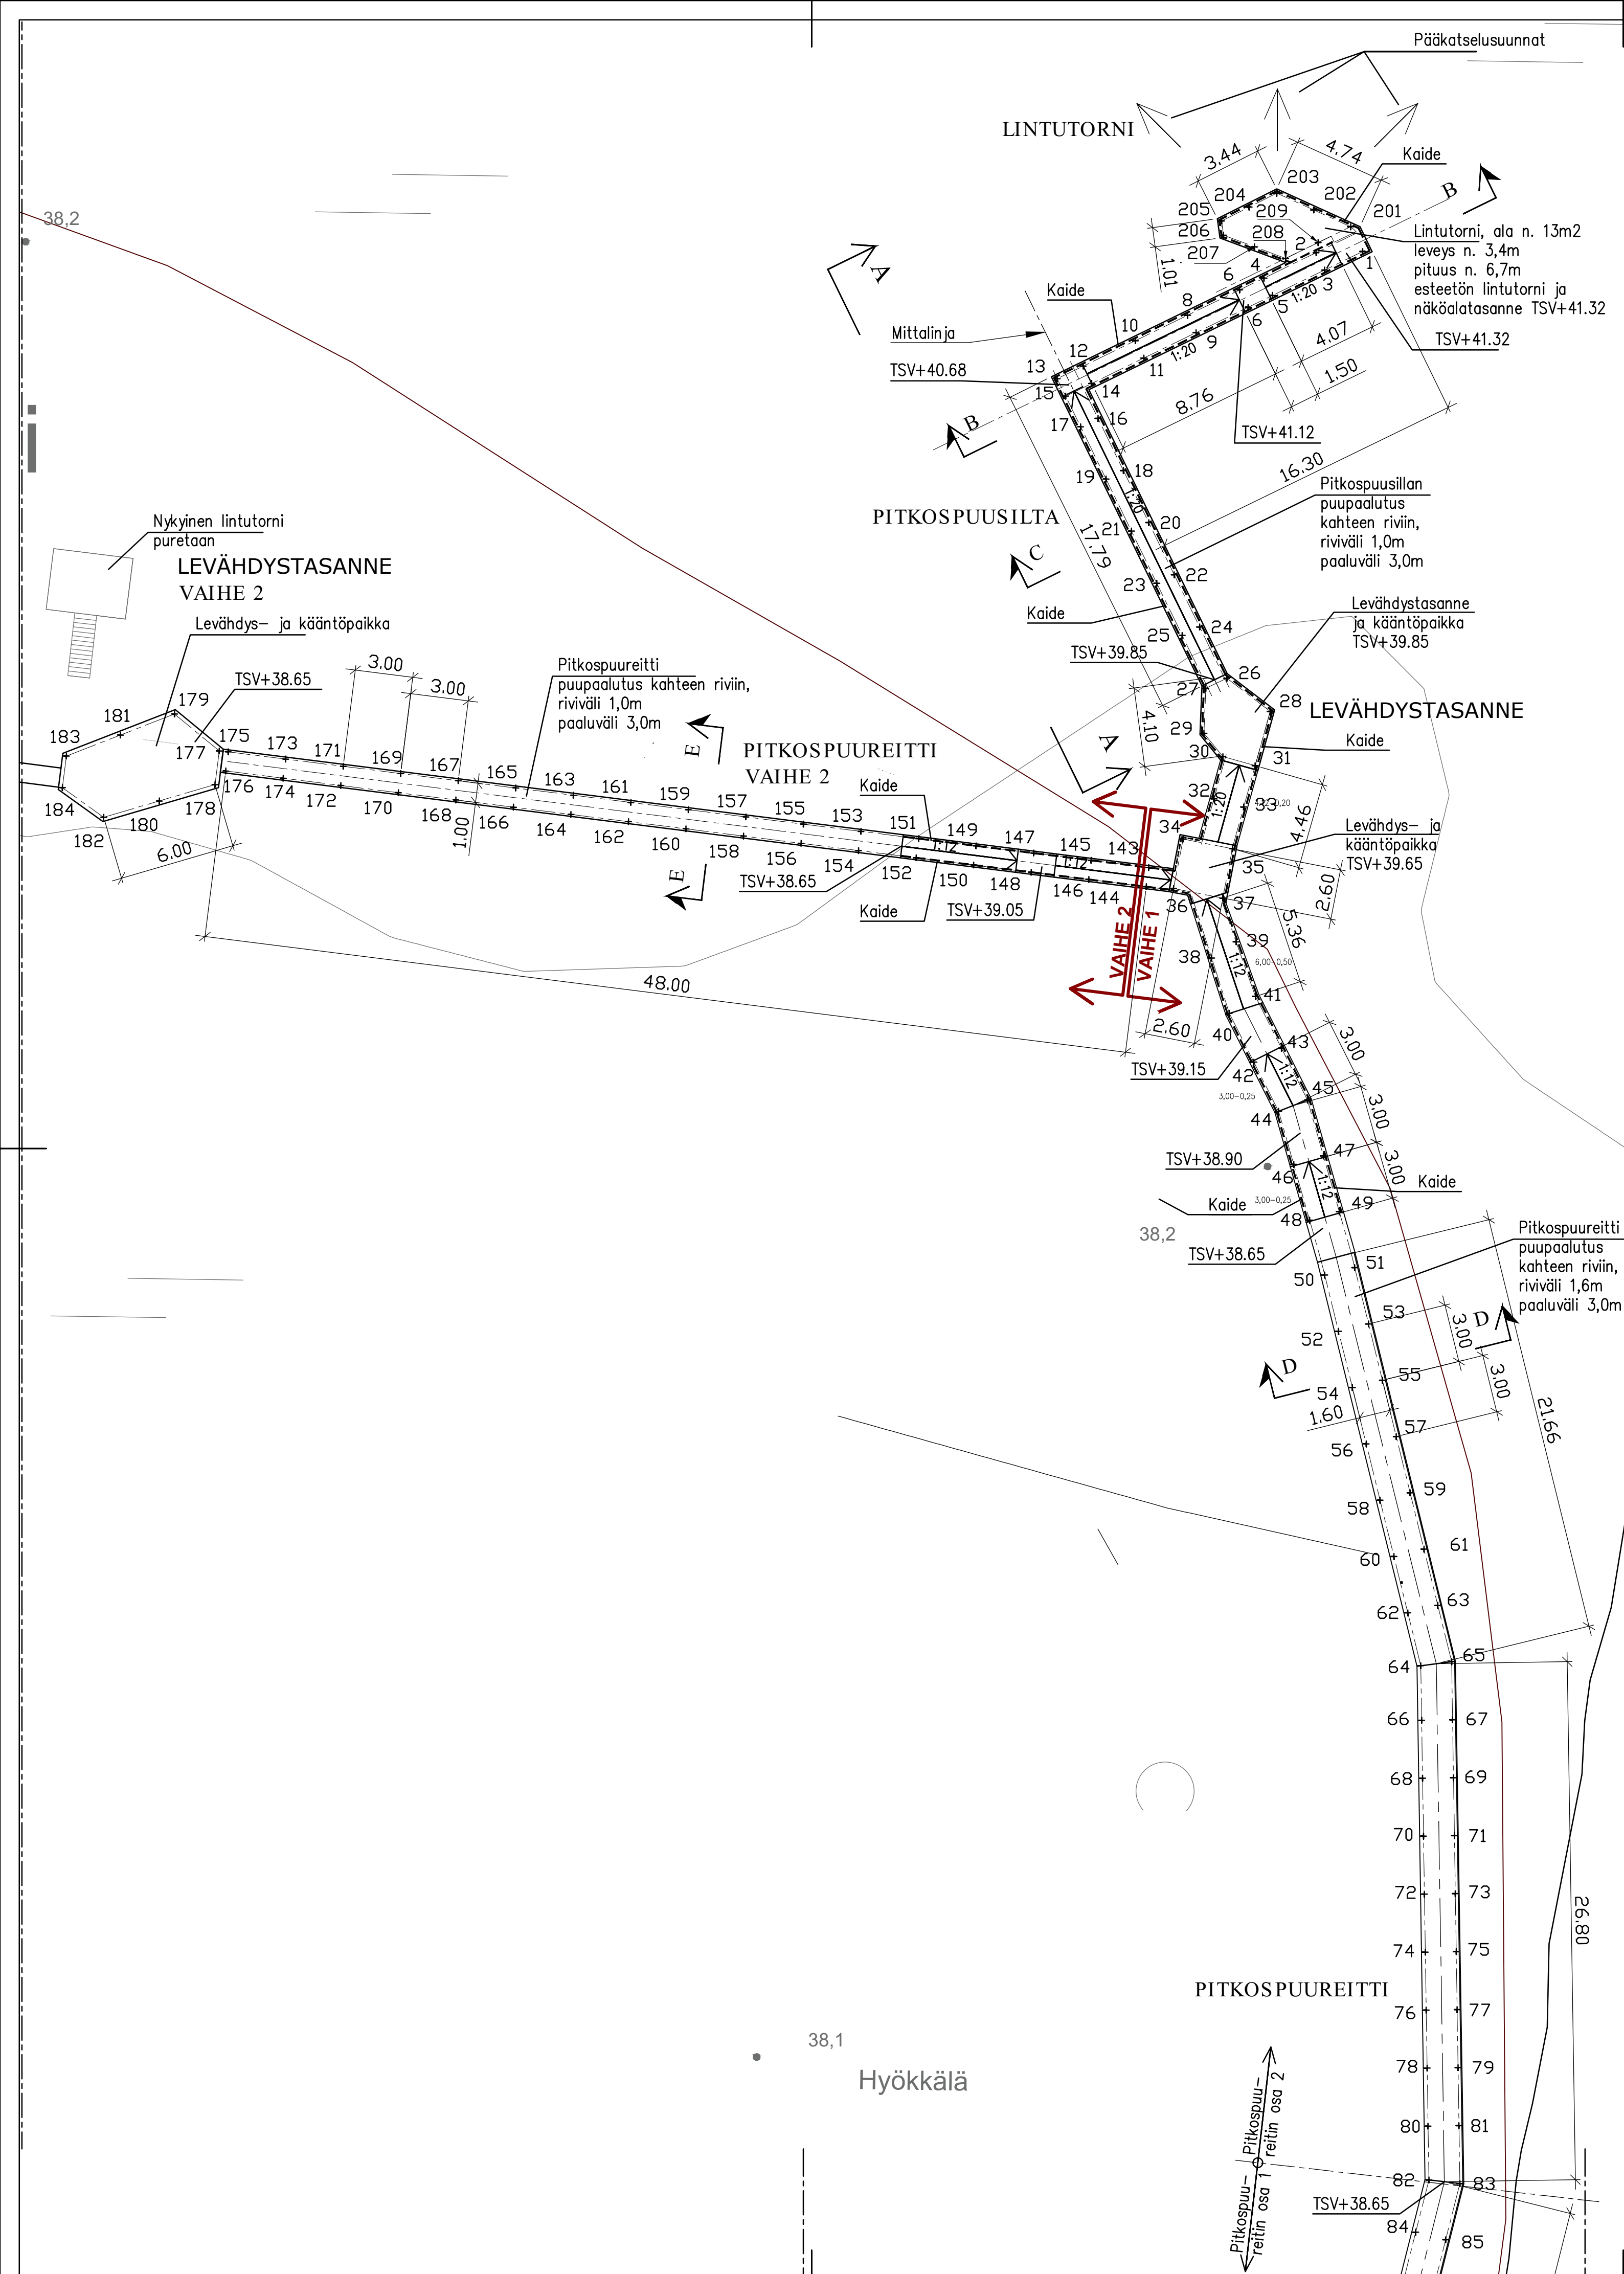

RAKENTEIDEN KÄYTTÖIKÄ 15v.

PITKOSPUUT, LEVÄHDYSTASANTEET, LUISKAT JA LINTUTORNI PERUSTETAAN PUUPAALUTUKSEN PÄÄLLE ASENETTUIJEN PUUPALKKIEN VARAAN.

PUUPAALUT LUJUUSLUOKKA C30 KÄYTTÖLUOKKA 3, PAINEKYLLÄSTETTY SFS 3974 LUOKKA A.

PAALUJEN LATVALÄPIMITTA 150mm

PAALUJEN ARVOITU PITUUS 10–15m

PUUPAALUJEN JATKOKSET TERÄSPUTKELLA P168,3*5,0 PITUUS 600mm, TERÄSPUTKI ULOTETAAN KUMPAANKIN PAALUELEMENTTIIN 300mm. TERÄSPUTKEN SOVITUS TIIVISTI MUOTOON LEIKATTUA PAALUN VARTTA VASTEN, LEIKATUN SOVITUSKOHDAN VIISTEET 1:3.

PAALUT LYÖDÄÄN LATVASTAAN HIEKKAKERROKSEEN n. 1m.

PAALUTUSTYÖLUOKKA PTL1 PO–2011 MUKAISESTI

PAALUNUMEROT 1 – 142, 201 –210, RAKENNUSVAIHE 1

PAALUNUMEROT 143 – 184, RAKENNUSVAIHE 2

SAHATAVARA LUJUUSLUOKAN C24 MUKAISTA PUUTAVARAA KÄYTTÖLUOKKA 3, PAINEKYLLÄSTETTY SFS 3974 LUOKKA A

PUUPAALUTUS VOIDAAN KORVATA TERÄSPUTKIPAALUTUKSELLA RR90/6,3

TERÄSLAATU S355J2H

TERÄSPUTKIPAALUT LYÖDÄÄN KOVAAN POHJAAN PO–2011 LOPPULYÖNTIOHJEIDEN MUKAISESTI.

TERÄSPUTKIPAALUT VARUSTETAAN LEVYKÄRJELLÄ JA ERIKOISVALMISTEISELLA PUURAKENTEEN KIINNITYKSEEN TARKOITETULLA PAALUHATULLA

+ 63

38,2

TSV+38.65

PUUPAALU, PAALUN NUMERO VAIHTOEHTOISESTI TERÄSPUTKIPAALU

MITATTU MAASTON KORKEUSASEMA

UUSI POLUN JA PITKOSPUUREITIN VALMIS PINTA

KOMMENTEILLE

Kaupunginosa/Kylä	Korttelin/Tila	Tontti/rao	Viranomaisen merkintä
1 HYRYLÄ	8000	-	-
Rakennuksen numero/Rakennusten numerot/Rakennustunnus/Rakennustunnukset			
-			
Rakennusomistaja	Piirustaja	Juoks.no	
UUDISRAKENTAMINEN	POHJARAKENNEPIIRUSTUS	-	
Kaide	Piirustuksen sisältö	Mittakaava	
TUUSULAN KUNTA	LINTUTORNIN JA	1:200	
TUUSULANJÄRVEN NATURA-ALUEEN	PITKOSPUIDEN		
ESTEETÖN REITTI	PAALUTUKSEN KARTTA		
Suunnitteluala, työn numero ja piirustuksen numero		Muutos	
sipti consulting		GEO 1513 02 -	
Sipti Oy Pääskivenkatu 13, 04200 Kerava 050 569 0991, 040 7558 779		Tiedosto	
Päiväys 20.1.2020		Piiri:	
Suunn. Ossi Rintala			
Vastuullinen suunn. Teemu Rähkänen			