


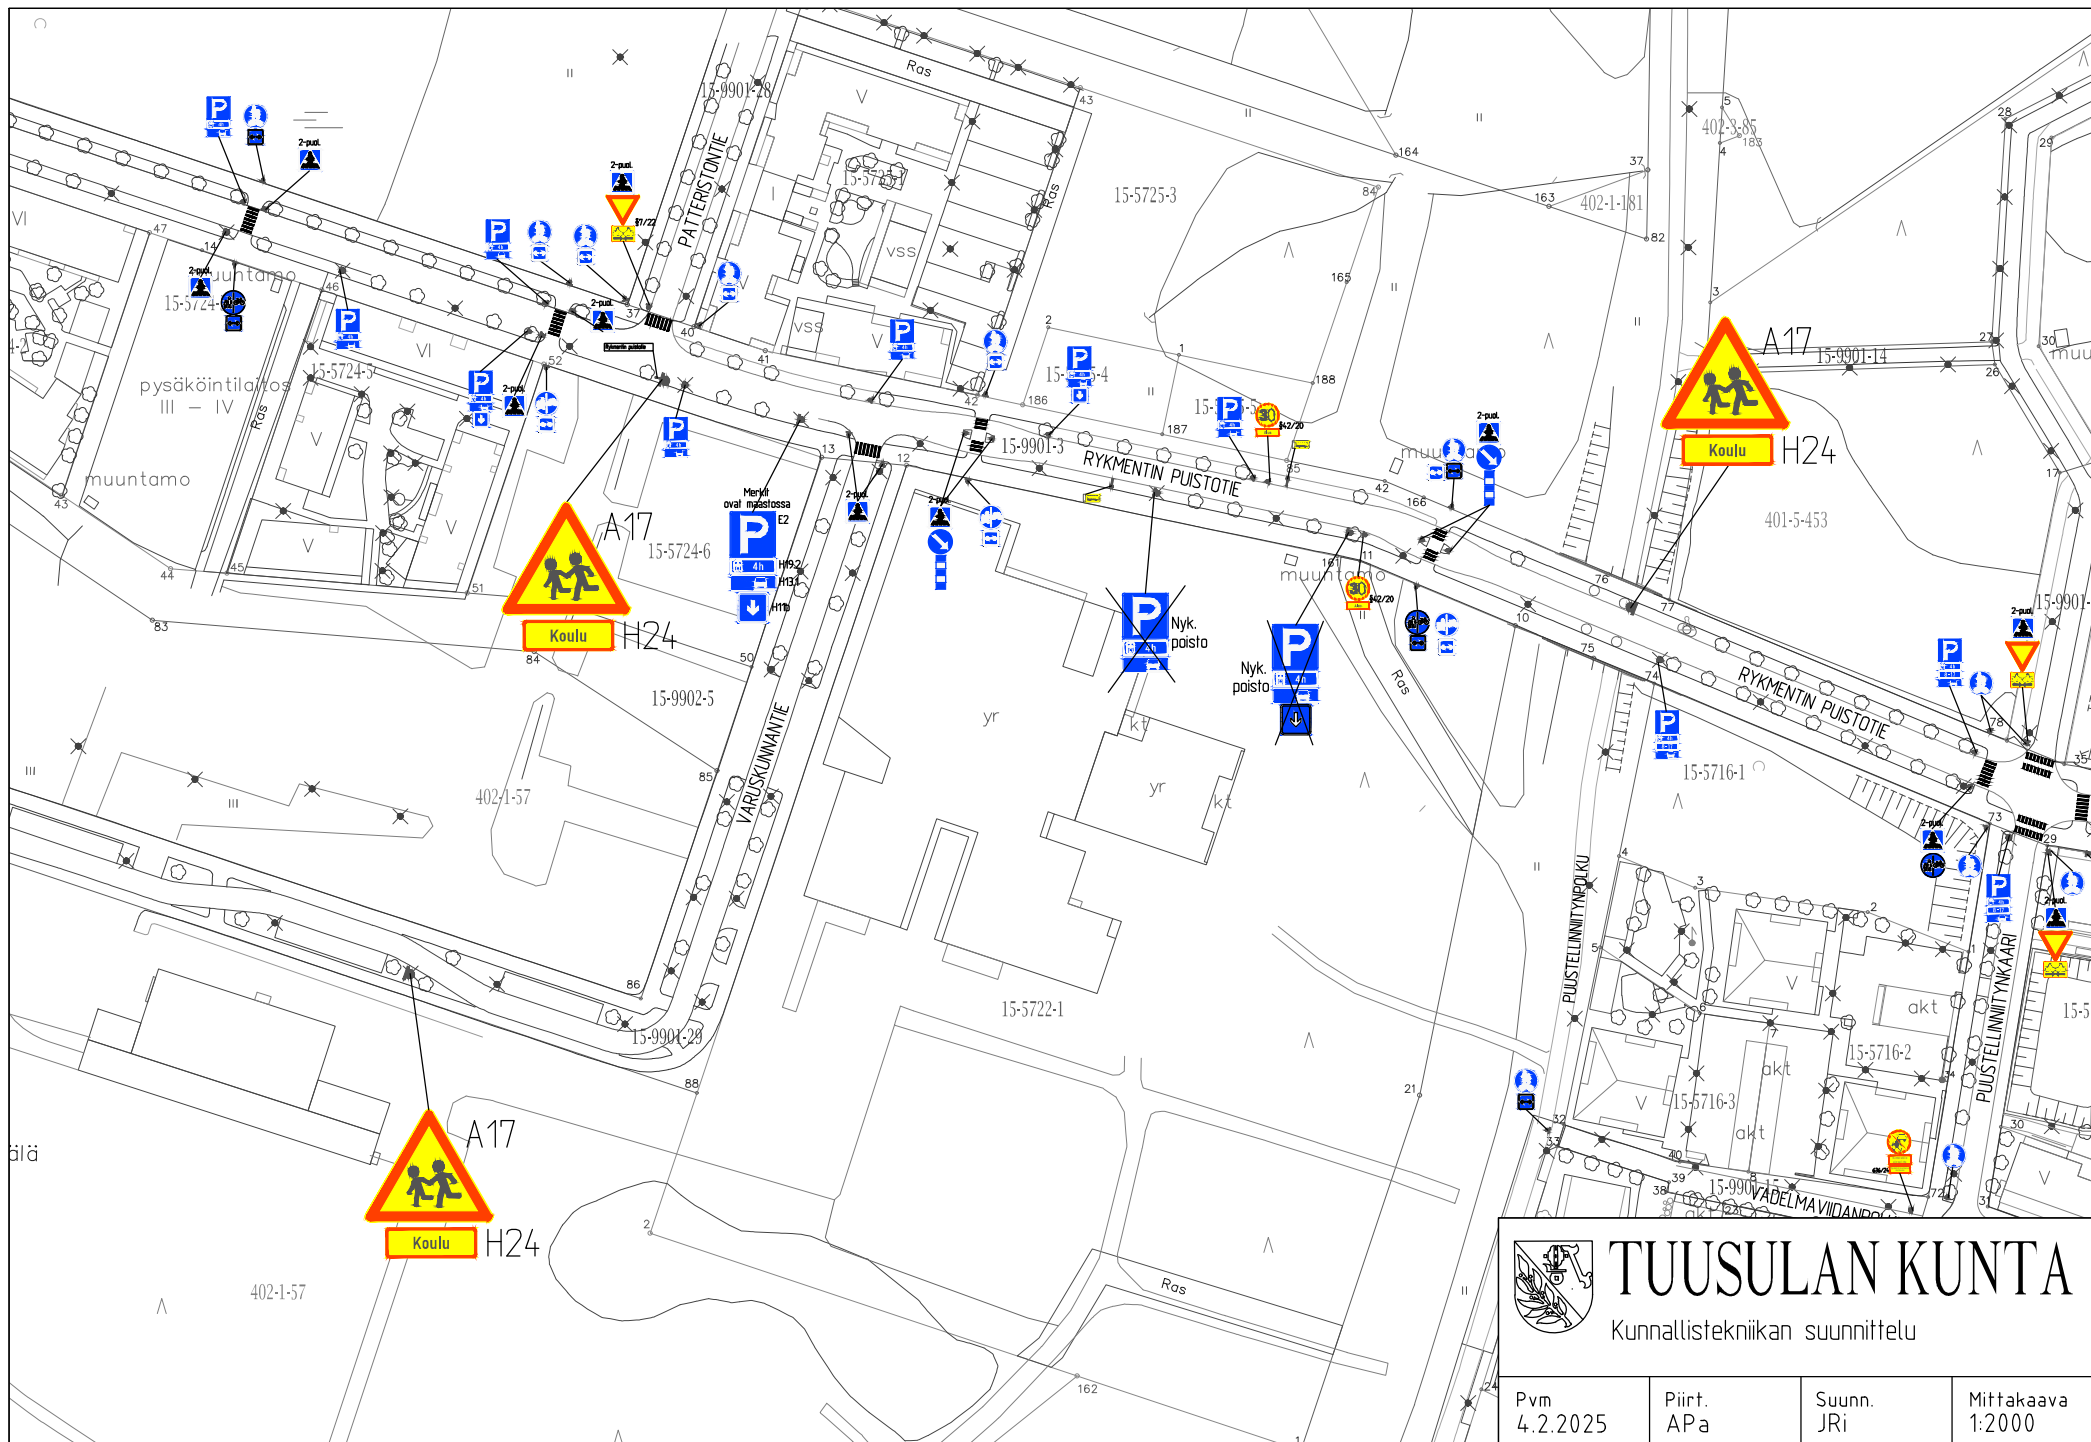

 TUUSULAN KUNTA Kunnallistekniikan suunnittelu			
Pvm 4.2.2025	Piirt. APa	Suunn. JRi	Mittakaava 1:2000