


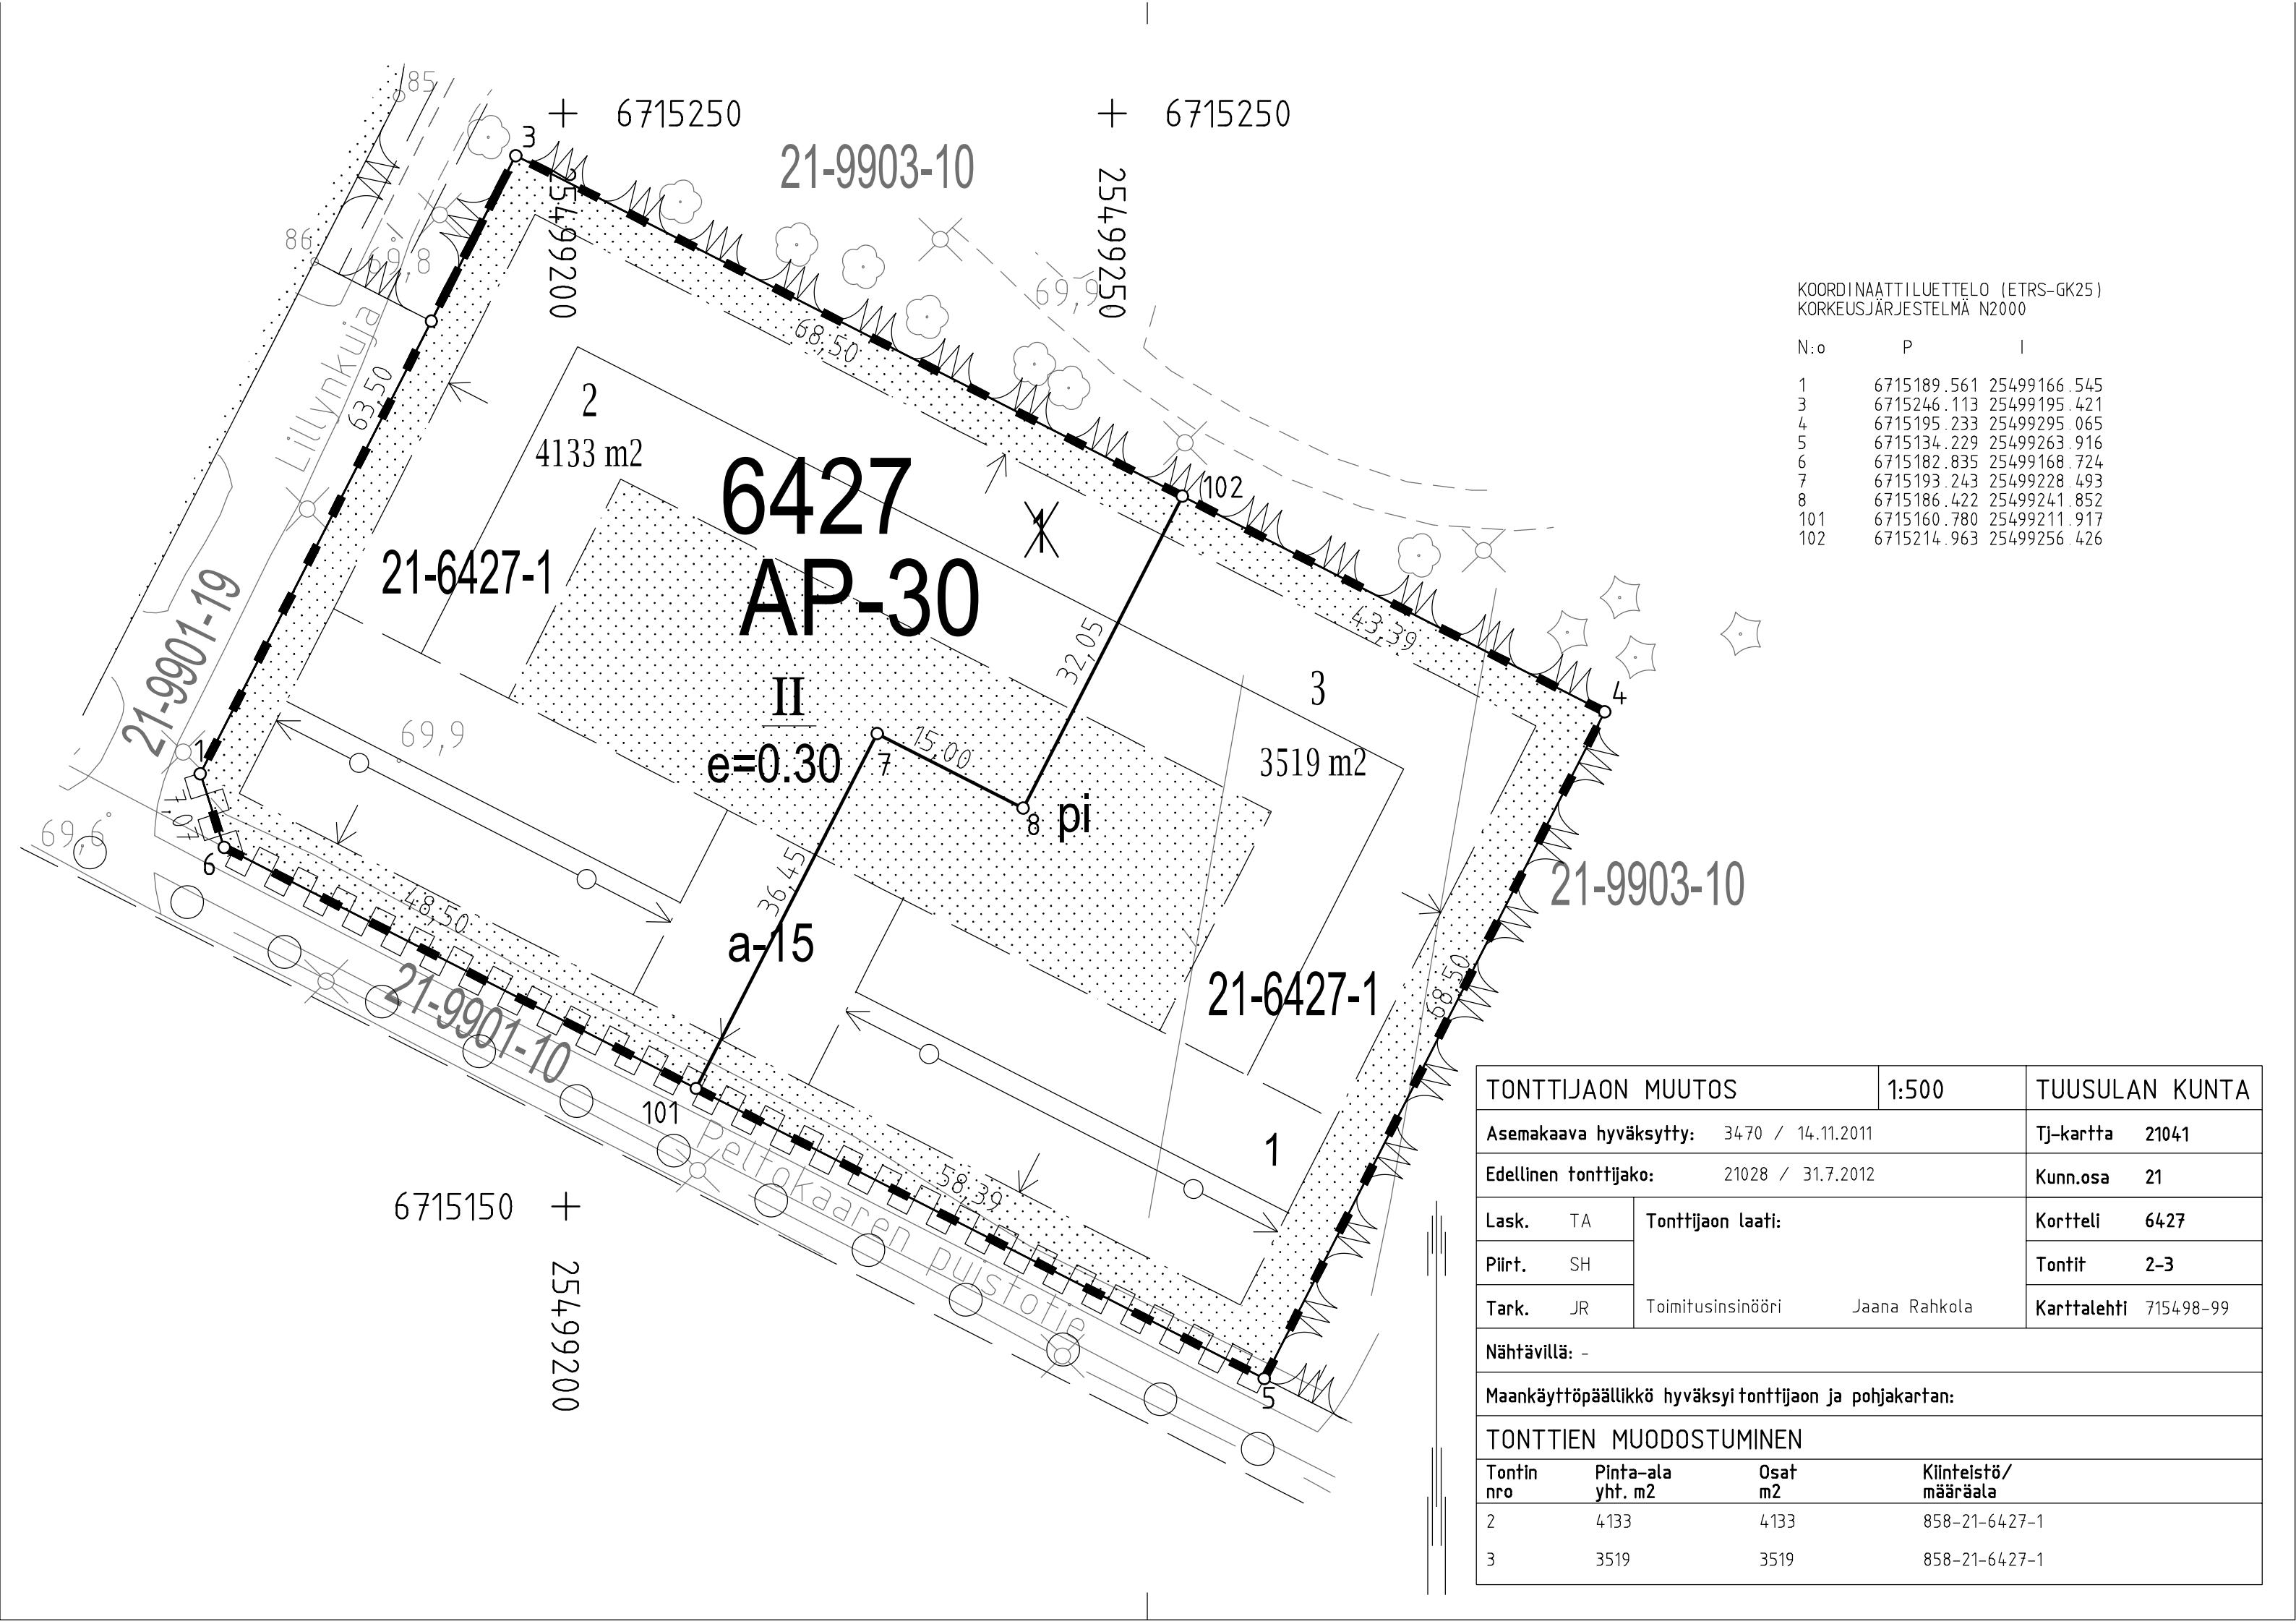

KOORDINAATTILUETTELO (ETRS-GK25)
KORKEUSJÄRJESTELMÄ N2000

N:o	P	I
1	6715189.561	25499166.545
3	6715246.113	25499195.421
4	6715195.233	25499295.065
5	6715134.229	25499263.916
6	6715182.835	25499168.724
7	6715193.243	25499228.493
8	6715186.422	25499241.852
101	6715160.780	25499211.917
102	6715214.963	25499256.426

TONTTIJAON MUUTOS			1:500	TUUSULAN KUNTA	
Asemakaava hyväksytty: 3470 / 14.11.2011				Tj-kartta	21041
Edellinen tonttijako: 21028 / 31.7.2012				Kunn.osa	21
Lask.	TA	Tonttijaon laati:		Kortteli	6427
Piirt.	SH			Tontit	2-3
Tark.	JR			Toimitusinsinööri	Jaana Rahkola
Nähtävillä: -					
Maankäyttöpäällikkö hyväksyi tonttijaon ja pohjakartan:					
TONTTIEN MUODOSTUMINEN					
Tontin nro	Pinta-ala yht. m2	Osat m2	Kiinteistö/ määräala		
2	4133	4133	858-21-6427-1		
3	3519	3519	858-21-6427-1		