


LINTUTORNI

LEIKKAUS A-A 1:50

RAKENTEIDEN KÄYTTÖIKÄ 15v.

PUUPAALUT LUJUUSLUOKKA C30 KÄYTTÖLUOKKA 3, PAINEKYLÄSTETTY SFS 3974 LUOKKA A. SAHATAVARA LUJUUSLUOKKAN C24 MUKAISTA PUUTAVARAA, KÄYTTÖLUOKKA 3, PAINEKYLÄSTETTY SFS 3974 LUOKKA A  
KIINNITYSLÄVYT, PULTIT, MUTTERIT, ALUSLEVYT, KANSIRUUVIT, PUURUUVIT JA NAULAT KUUMASINKITYY TERÄSÄSTÄ TAI RUOSTUMATONTA TERÄSTÄ 1.4301 TAO 1.4401

TERÄSOSIEN LUJUUS S355  
PULTTIEN JA MUTTEREIDEN LUJUUSLUOKKA VÄHINTÄÄN 5.8  
KUUMASINKITYS TERÄSLEVYLLÄ JA TANKO-OSILLA 100mikrometriä, SFS-EN ISO1461  
KUUMASINKITYS KIERTISTETYLLÄ KIINNITYSOSILLA 60mikrometriä, SFS-EN ISO10684

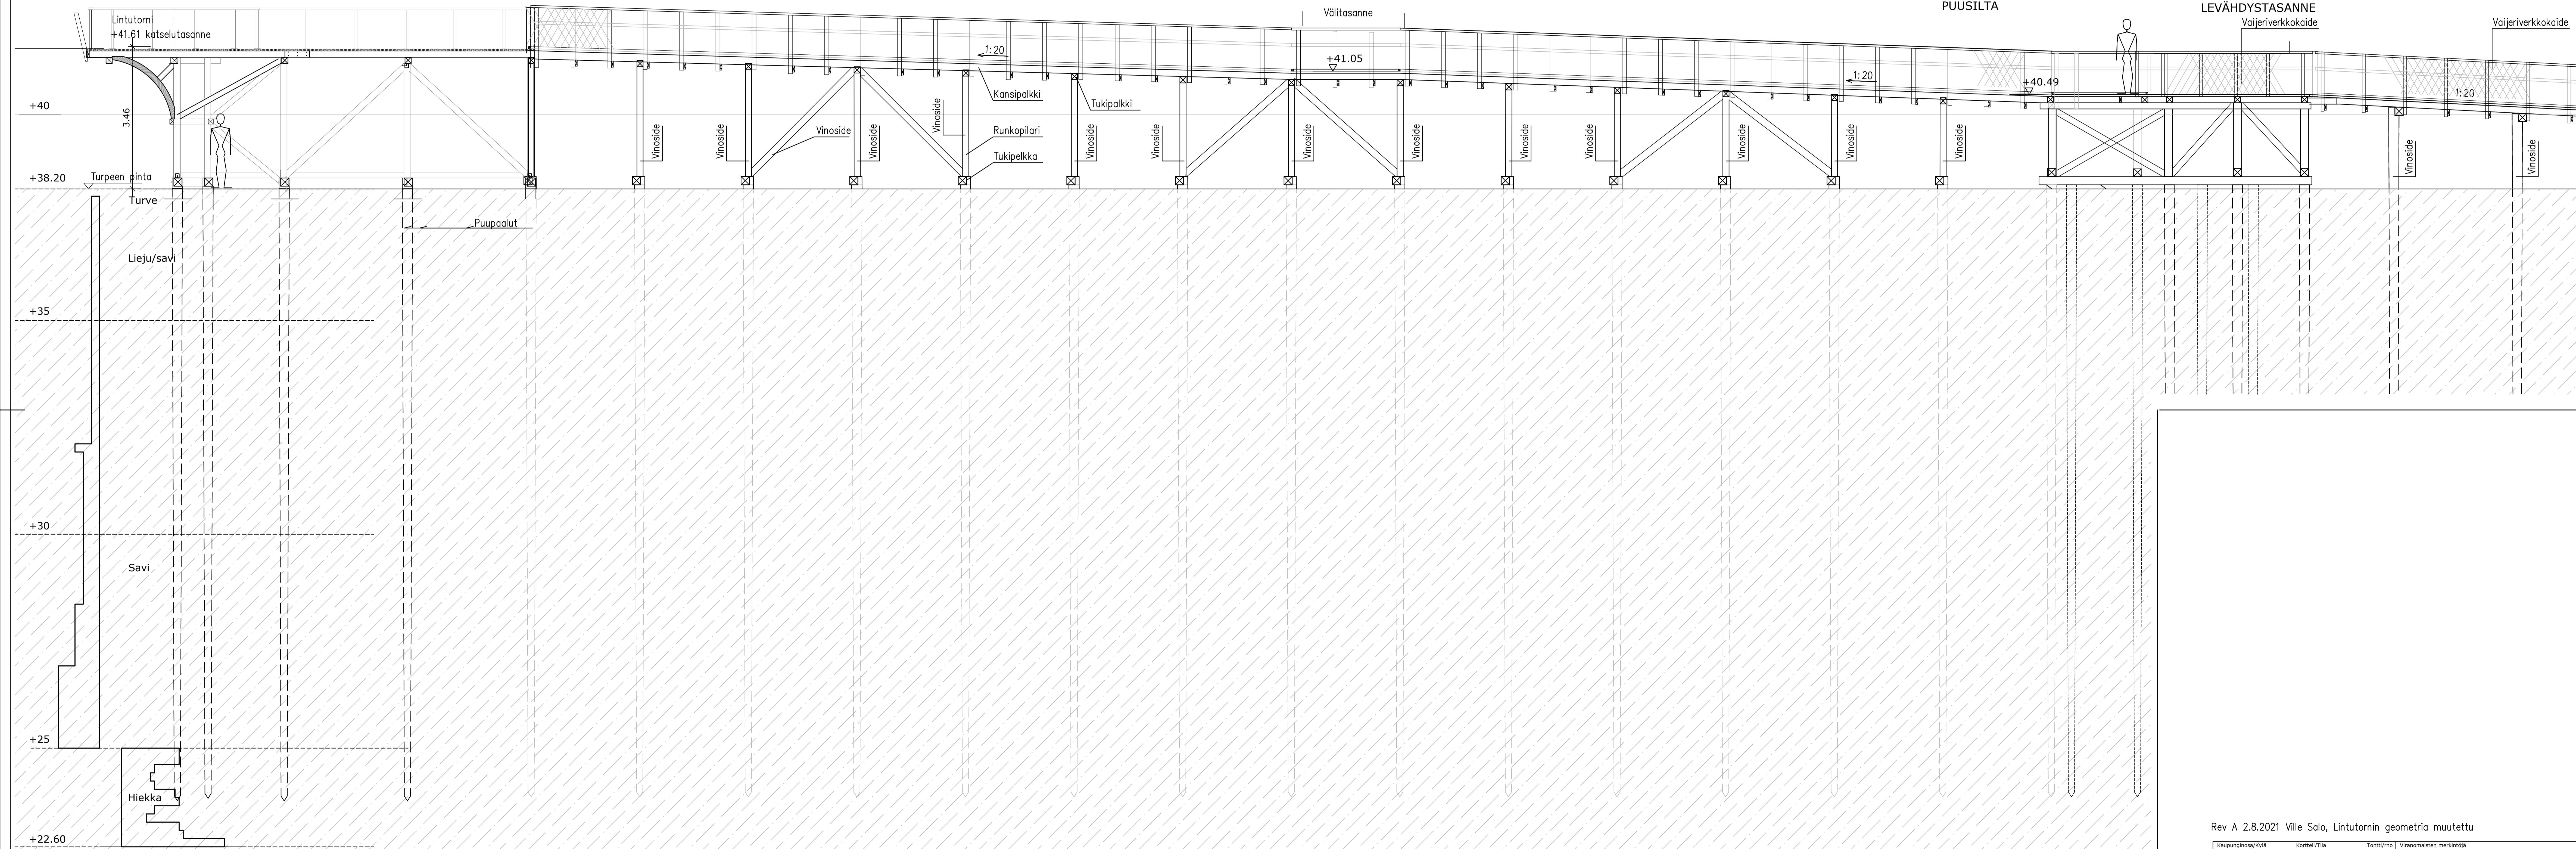

Rev A 2.8.2021 Ville Solo, Lintutornin geometria muutettu

Kaupunginosa/Kylä	Korttel/tila	Tontti/mo	Viranomaisen merkintä
1 HYYRÄ	8000	-	-
Rakennuksen numero/Rakennusten numerot/Rakennustunnus/Rakennustunnukset			
Rakennustyyppi	Luokitus	Perustustyyppi	Juoks.no
LUJISRAKENTAMINEN	KORKE	POHJARAKENNEPIIRUSTUS	-
TOUSULAN KUNTA		Lintutornin pohjarakenteet	Mittakaavat
TOUSULANJÄRVEN NATURA-ALUEEN ESTEETÖN REITTI		LEIKKAUS A-A	1:50
<b>sipti consulting</b>	Suunnittelija, työnnumero ja piirustuksen numero		Muutos
Sipti Oy Pääskivenkatu 13, 04200 Kerava 050 569 0991, 040 7558 779	<b>GEO 1513 03</b>	Tiedosto	<b>A</b>
Päiväys: 23.11.2020		Piir.	
Suunn. Ossi Rintala			
Vastuullinen suunn. Teemu Rahikainen			