


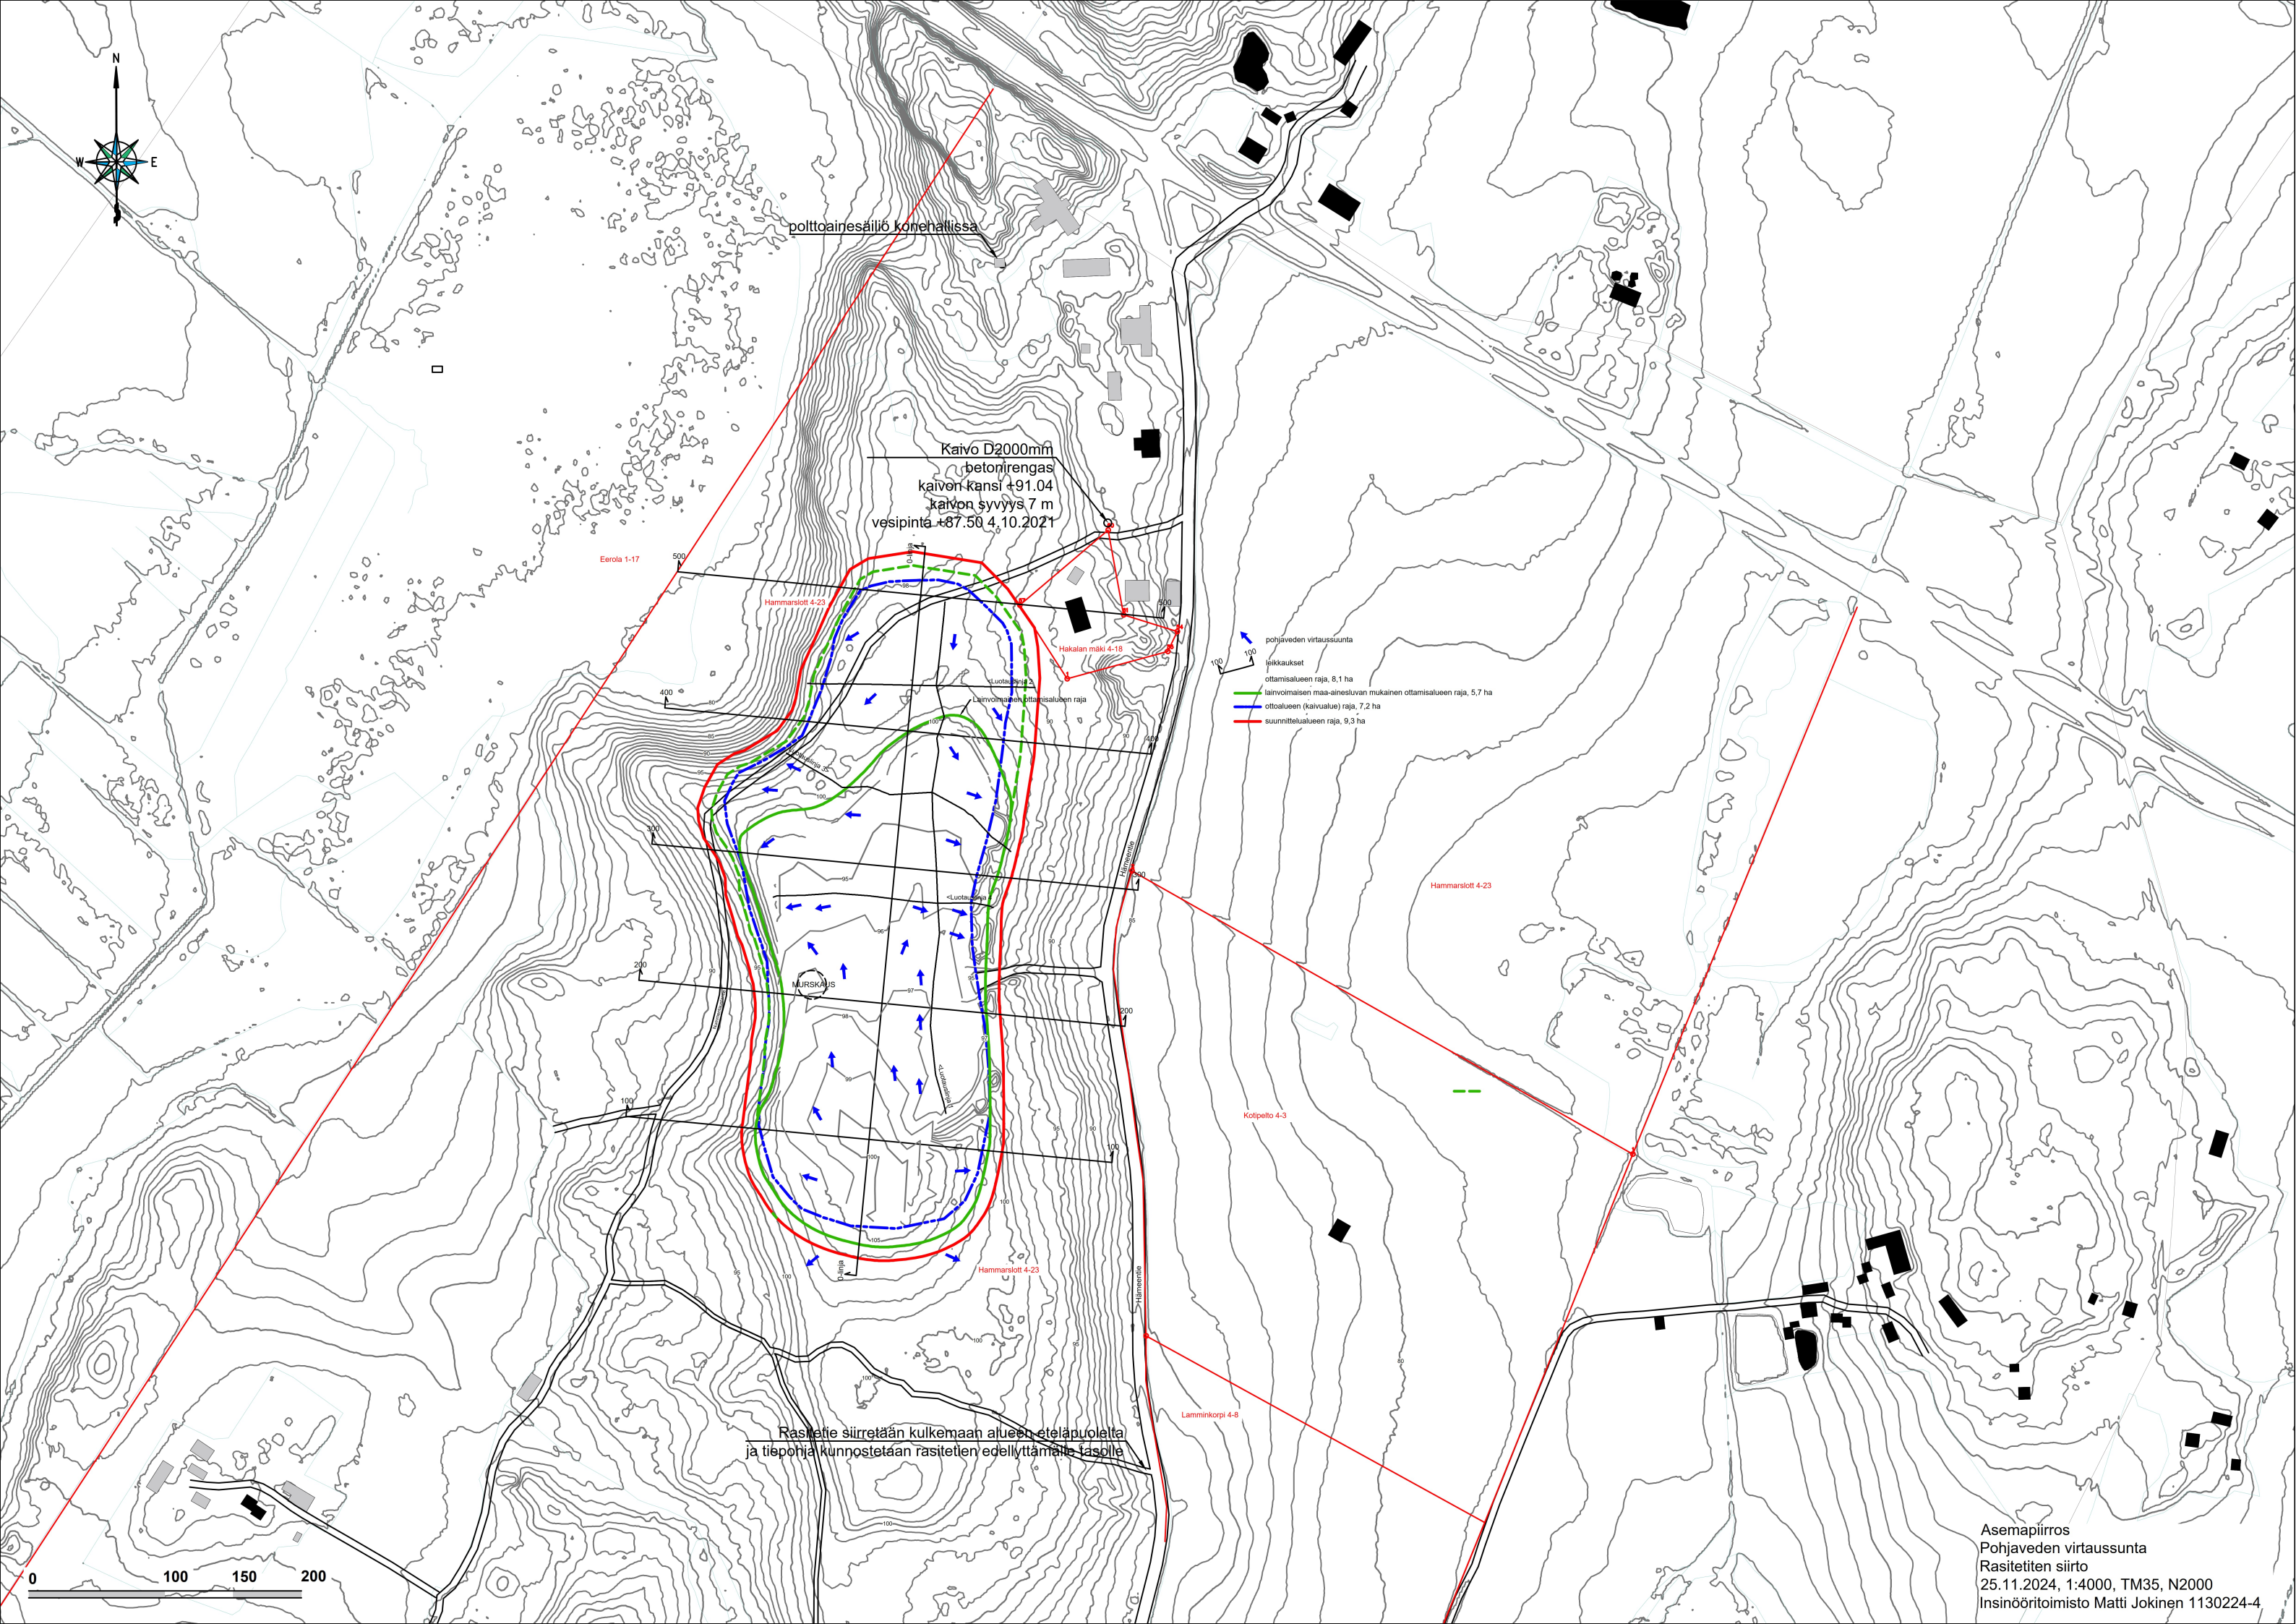

polttoainesäiliö konehallissa

Kaivo D2000mm
betonirengas
kaivon kansi +91.04
kaivon syvyys 7 m
vesipinta +87.50 4.10.2021

Eerola 1-17

Hammarlött 4-23

Hakalan mäki 4-18

Hammarlött 4-23

Kotipello 4-3

Lamminkorpi 4-8

Rasietie siirretään kulkemaan alueen eteläpuolelta
ja tiepohja kunnostetaan rasitetien edellyttämälle tasolle

- pohjaveden virtaussuunta
- lakkaukset
- ottamisalueen raja, 8,1 ha
- lainvoimaisen maa-ainesluvan mukainen ottamisalueen raja, 5,7 ha
- ottoalueen (kaivualue) raja, 7,2 ha
- suunnittelun alueen raja, 9,3 ha