
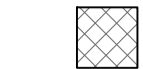
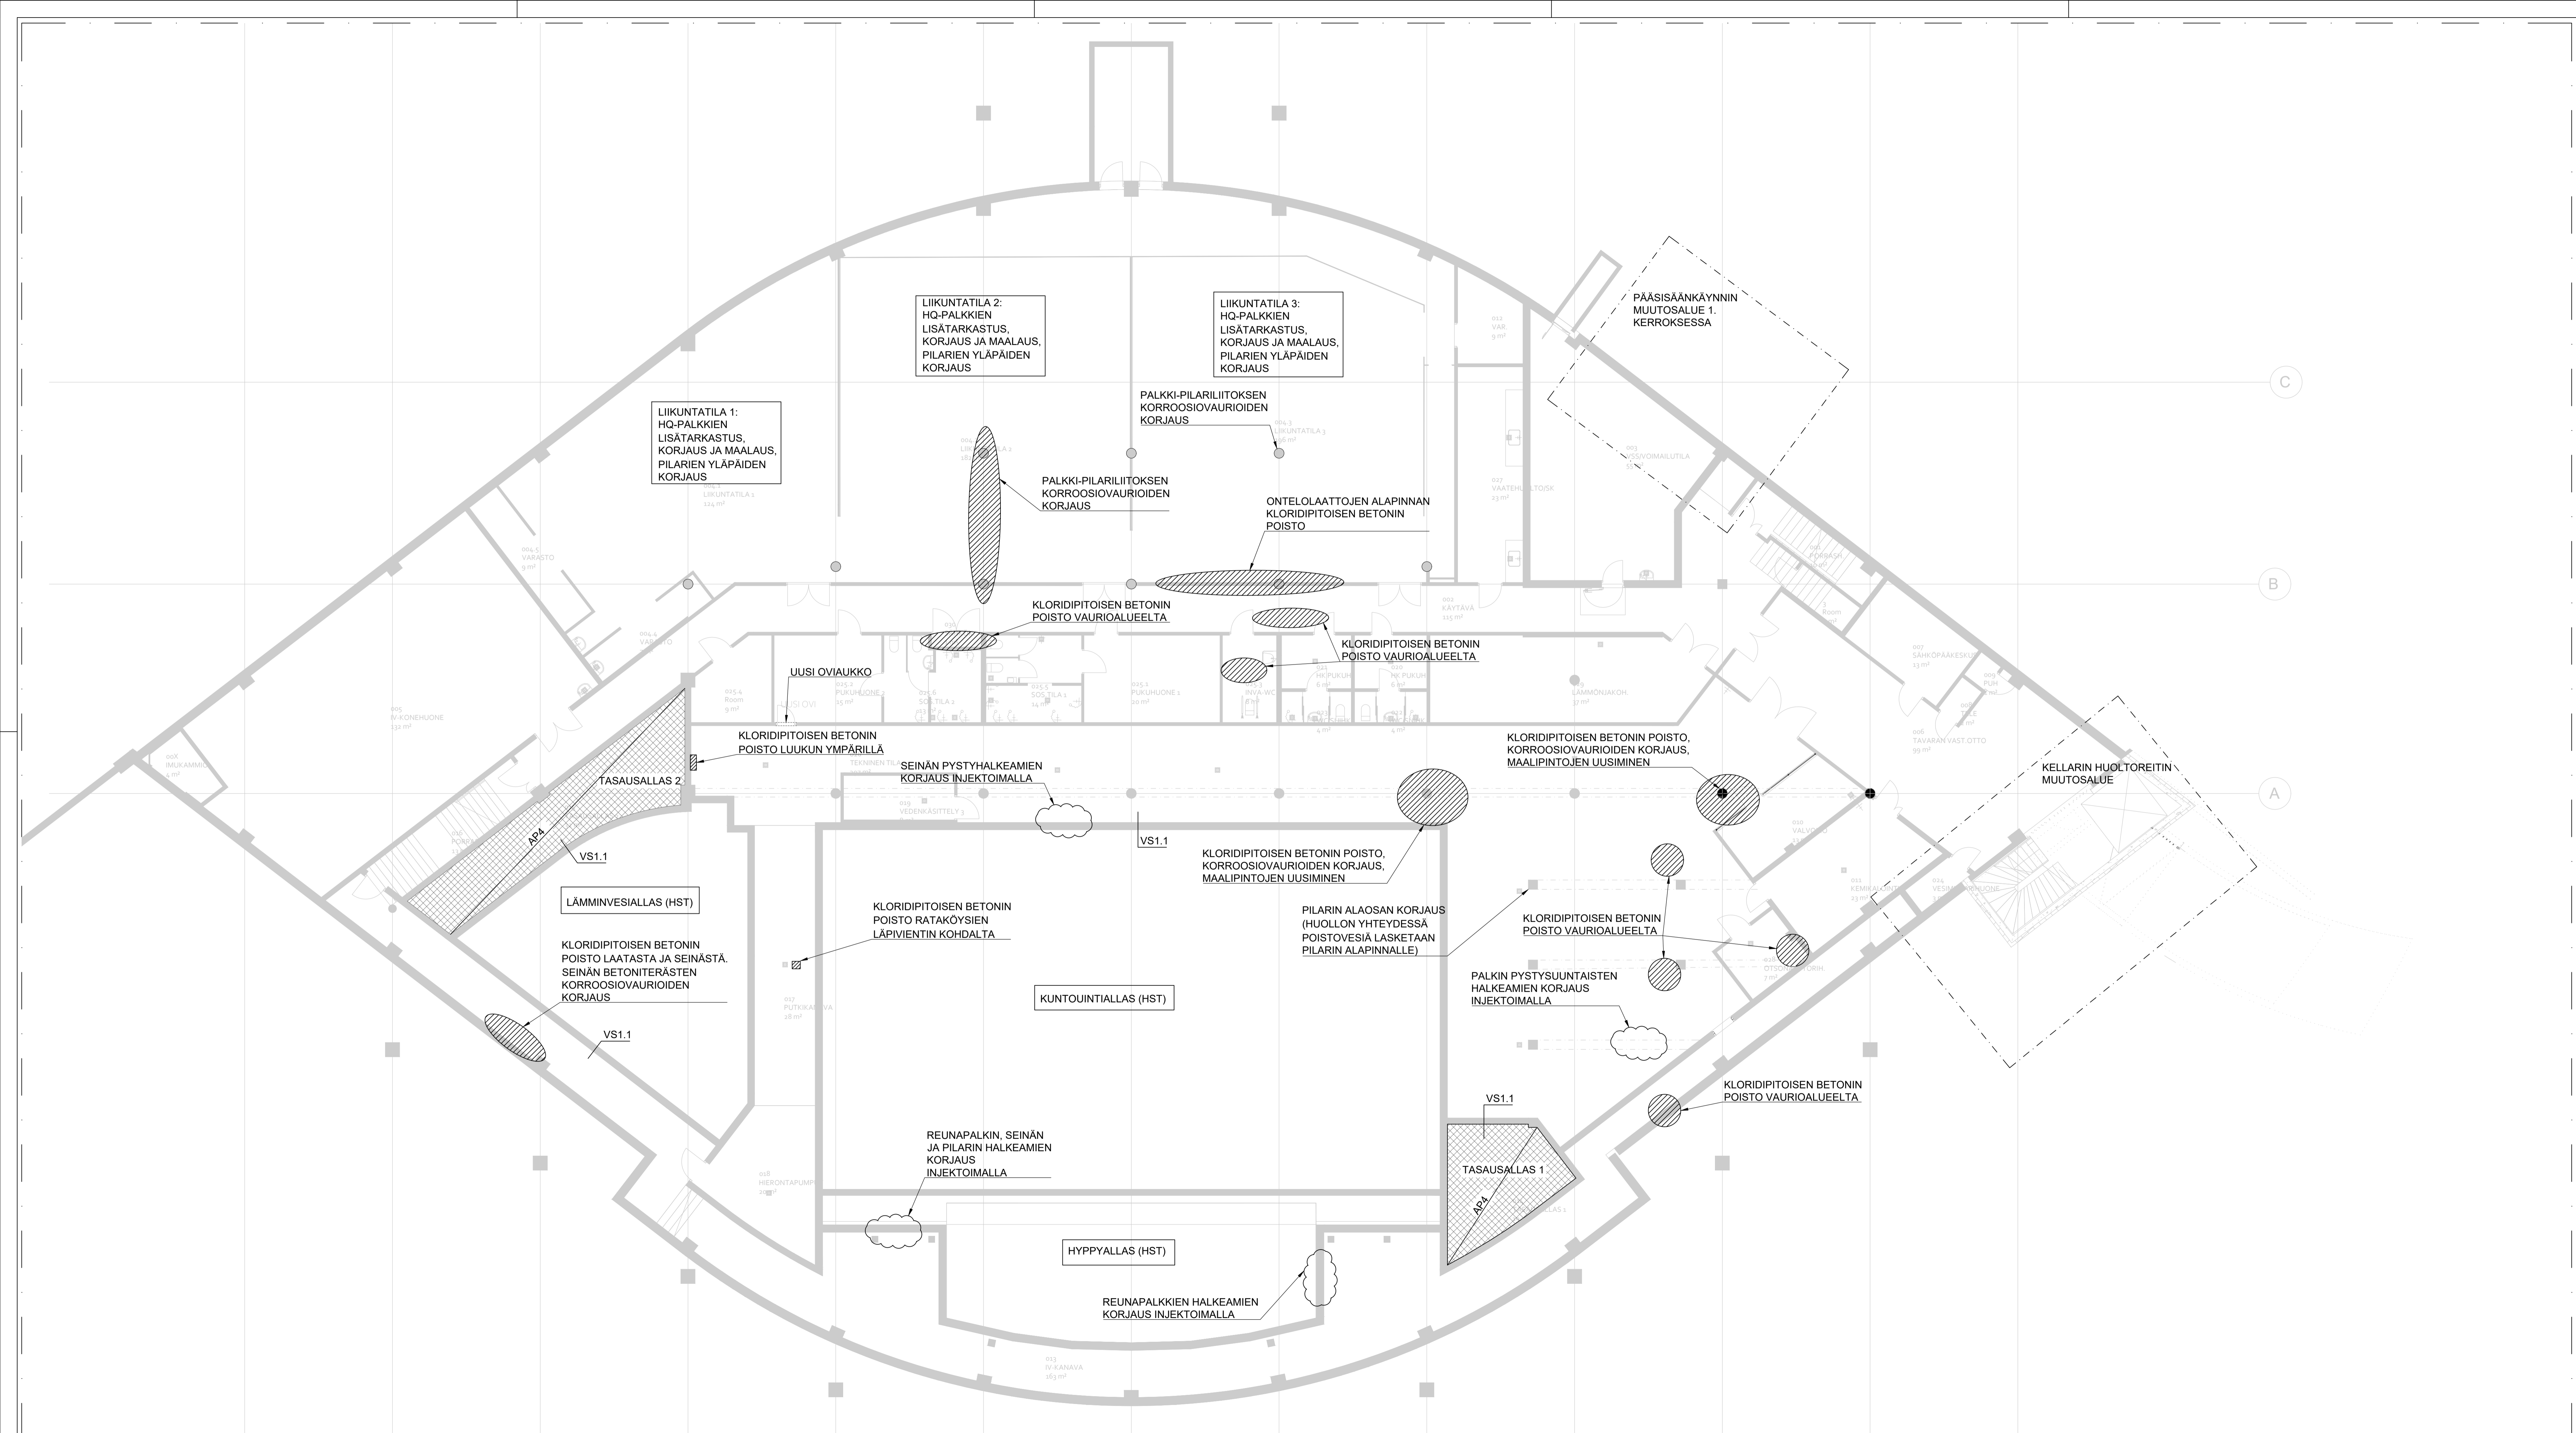


-  VUOTOJÄLKÄ KATOSSA
-  PINNOITUS



LUONNOS			Proj.	Päiväys
Tunnus	Lukum.	Muutos		
15	5731	1		
Kaupunginosa / Kyla			Kortti / Tila	Tontti / Rno
Rakennuksen numero (RATUT) / Rakennuksen numerot / Rakennusnumero / Rakennusnumerukset			Vianonnan merkintä	
Rakennusmenetelmä			Rakennusvaihe	
MUUTOS/KORJAUS			RAKENNEPIIRUSTUS	
Rakennuksen nimi ja osoite			Pintakuvan sisältö	
Tuusulan uimahalli			Tasopinnan numero	
Rakennuskohteen nimi ja osoite			Mittakaava	
04300 Tuusula			1:100	
Suunnittelija			Tyylinumero	
AFRY Finland Oy			Rak. osa	
Linnankatu 5			RAK	
02000 Espoo			101024888-001	
T. +358 10 769 8608			Pintakuvan numero	
Päiväys			Tiedosto	
20.08.2024			Muutos	
Suunnittelija			3001	
Hanna Vaani, DI			3001 Teoprotokolla tiedot.dwg	
Piirustaja				
Kai Jyrkiäinen, DI				