

RAKENTEIDEN KÄYTTÖIKÄ 15v.


PUUPAALUT LUJUUSLUOKKA C30 KÄYTTÖLUOKKA 3, PAINEKYLÄSTETTY SFS 3974 LUOKKA A, SAHATAVARA LUJUUSLUOKAN C24 MUKAISTA PUUTAVARAA, KÄYTTÖLUOKKA 3, PAINEKYLÄSTETTY SFS 3974 LUOKKA A
KIINNITYSLEVYT, PULTIT, MUTTERIT, ALUSLEVYT, KANSIRUUVIT, PUURUUVIT JA NAULAT KUUMASINKITYÄ TERÄSTÄ TAI RUOSTUMATONTA TERÄSTÄ 1.4301 TAI 1.4401

TERÄSOSIEN LUJUUS S355
PULTTIEN JA MUTTEREIDEN LUJUUSLUOKKA VÄHINTÄÄN 5.8
KUUMASINKITYS TERÄSLEVYLLÄ JA TANKO-OSILLA 100mikrometriä, SFS-EN ISO1461
KUUMASINKITYS KIERTEISTETYLLÄ KIINNITYSOSILLA 60mikrometriä, SFS-EN ISO10684

LEIKKAUS B-B 1:50
lintutornin kohdalta

LEIKKAUS B-B 1:50
lintutornin kohdalta

LINTUTORNI

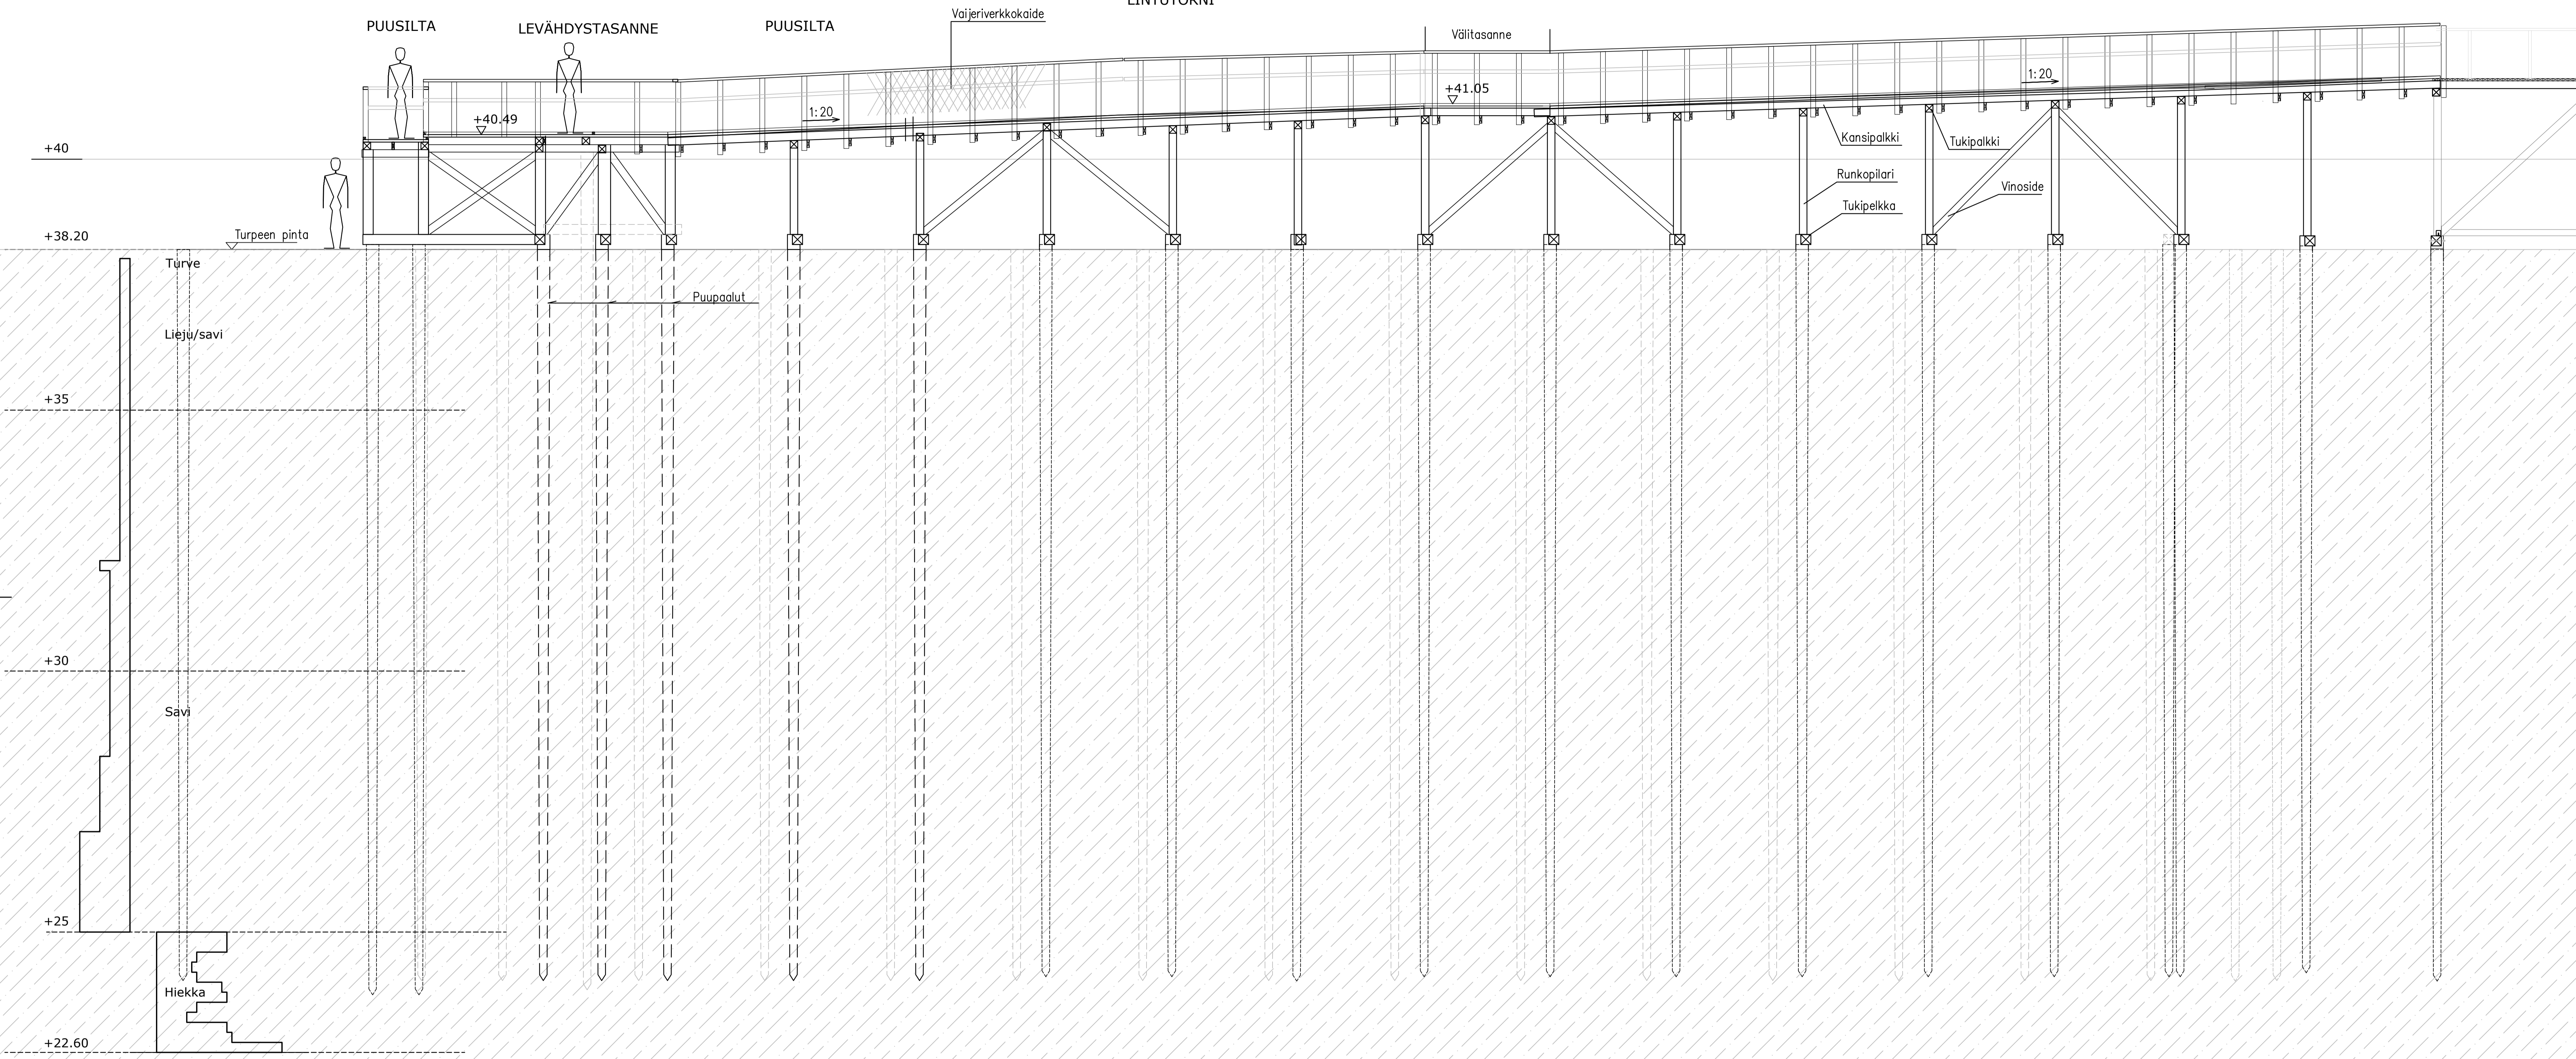

LIITTYY PIIRUSTUKSIIN: SIPTI OY GEO 1513 01
SIPTI OY GEO 1513 02

Rev A 2.8.2021 Ville Salo, Lintutornin geometria muutettu

Kaupunginosa/Kylä 1 HYRYLÄ	Kortti/Tila 8000	Tontti/ma -	Viranomaisen merkintä -
Rakennuksen numero/Rakennusten numerot/Rakennustunnus/Rakennustunnukset			
Rakennustoimikoodi LUDISRAKENTAMINEN	Piirustustyyppi POHJARAKENNEPIIRUSTUS	Juoks.no -	
Käsitteily TUUSULAN KUNTA TUUSULANJÄRVEN NATURA-ALUEEN ESTEETÖN REITTI	Piirustuksen sisältö LINTUTORNIN POHJARAKENTEET LEIKKAUS B-B	Mittakaavat 1:50	
suunnittelija, työnnumero ja piirustuksen numero			Muutos
sipti consulting	GEO 1513 04	A	
Sipti Oy Päästöjenkatu 13, 04200 Kerava 050 569 0991, 040 7558 779	Tiedosto		
Päiväys 23.11.2020	Piiri		
Suunn. Ossi Rintala			
Vastuullinen suunn. Teemu Rahikainen			