


MERKINTÖJEN SELITYKSET

- Ajorata
- Jk+pp-tie
- Betonikivi, harmaa
- Betonikivi linja-autopysäkin odotustila
- Nupukivi, harmaa erotuskaista
- Betonikivi, valkoinen
- Nurmikivi
- Nappakivi, betoni, harmaa
- Isonnappakivi, graniitti, musta
- Reunakivi
- Reunakivi madoitettu
- Materiaaliraja
- Pysäkkikatot
- Penkki
- Taideteos
- Valtaisinpylväs
- Nurmi
- Istutettava pensas, ruusuangervo
- Istutettava pensas, verhoangervo
- Niitty
- Tulvaniitty
- Istutettava lehtipuu: ANA, Saarnivaahtera, AGI, Tervaleppä, Sin, Ruotsinpihlaja, TVu, Puistolohmus, QRu, Metsästämmä, QRu, Punatammi
- Uusi vesijohto ja venttiili
- Uusi jätevesiviemäri ja kaivo
- Uusi sadevesiviemäri ja kaivo



DESTIA		SUUNN.	28.5.2018	Jana Jokiharja
		TARK.	28.5.2018	Ilo Mieska
J	Muutoksia fonttien ajollisiin paaluihin 230 ja 345			SHo 30.8.2019
I	Klaavolan tie vesijohdon koko ja sijainti muutos			SHo 22.5.2019
H	Poistettu puu Rykmentinpuiston puu 400			SHo 14.2.2019
G	Siirretty kaivo S36, J2, Korttelin 5724 fonttijohdon kokoa muutettu			SHo 28.3.2019
F	Uusi kaivo S16, siirretty kaivoja J28, S2, S3, S6, S7, S16, S17, S18, S52			SHo 28.2.2019
E	Korjattu viemäriputken koko			SHo 15.12.2018
D	Uudistettu fonttijohdot kaivoihin J2 ja S36. Poistettu fonttijohdot: J1, B, S37, S31			SHo 29.12.2018
C	Poistettu puu: Rykmentinpuiston puu 435, Patteriston tie puu 100			JJ 31.10.2018
B	Vh-muutokset			JPJ 19.10.2018
A	Kiertoliittymän veshuoltomuutokset			KPJ 13.8.2018
Tunn.	Muutos			Muuttaja Päiväys
Koordinaattijärjestelmä: ETRS-GK25		© Tuusulan kunta, kartta- ja paakkatiedot/2017		
Korkeusjärjestelmä: N2000				
Kylä	Kortteli/Tila	Toimitus	Alustava nähtäville olo	§
RYKMENTINPUISTO		Tuusulan kunta	Tekn. ltk hyv.	§
Rakennus-omienpeite			Virallinen nähtäville olo	§
KATU			Tekn. ltk hyv.	
Rakennuskohteen nimi ja osoite	Rakennuskohteen nimi ja osoite			
RYKMENTINPUISTON KESKUS	RYKMENTINPUISTON KESKUS		Piirustuksen tekijä	§
RYKMENTINTIE	RYKMENTINTIE		PIRUSTUSSUUNNITELMA	
RYKMENTINPUISTOTIE, PATERISTONTIE	RYKMENTINPUISTOTIE, PATERISTONTIE		Piirustuksen sisältö	Mittakaavat
			YLEISPIIRUSTUS VH	1:1000
TUUSULAN KUNTA		Kunnallisten teknisten suunnitelmien		
Pvm.	Piir.	Suunn.	Tark.	Piir. nro
28.5.2018				2035-16

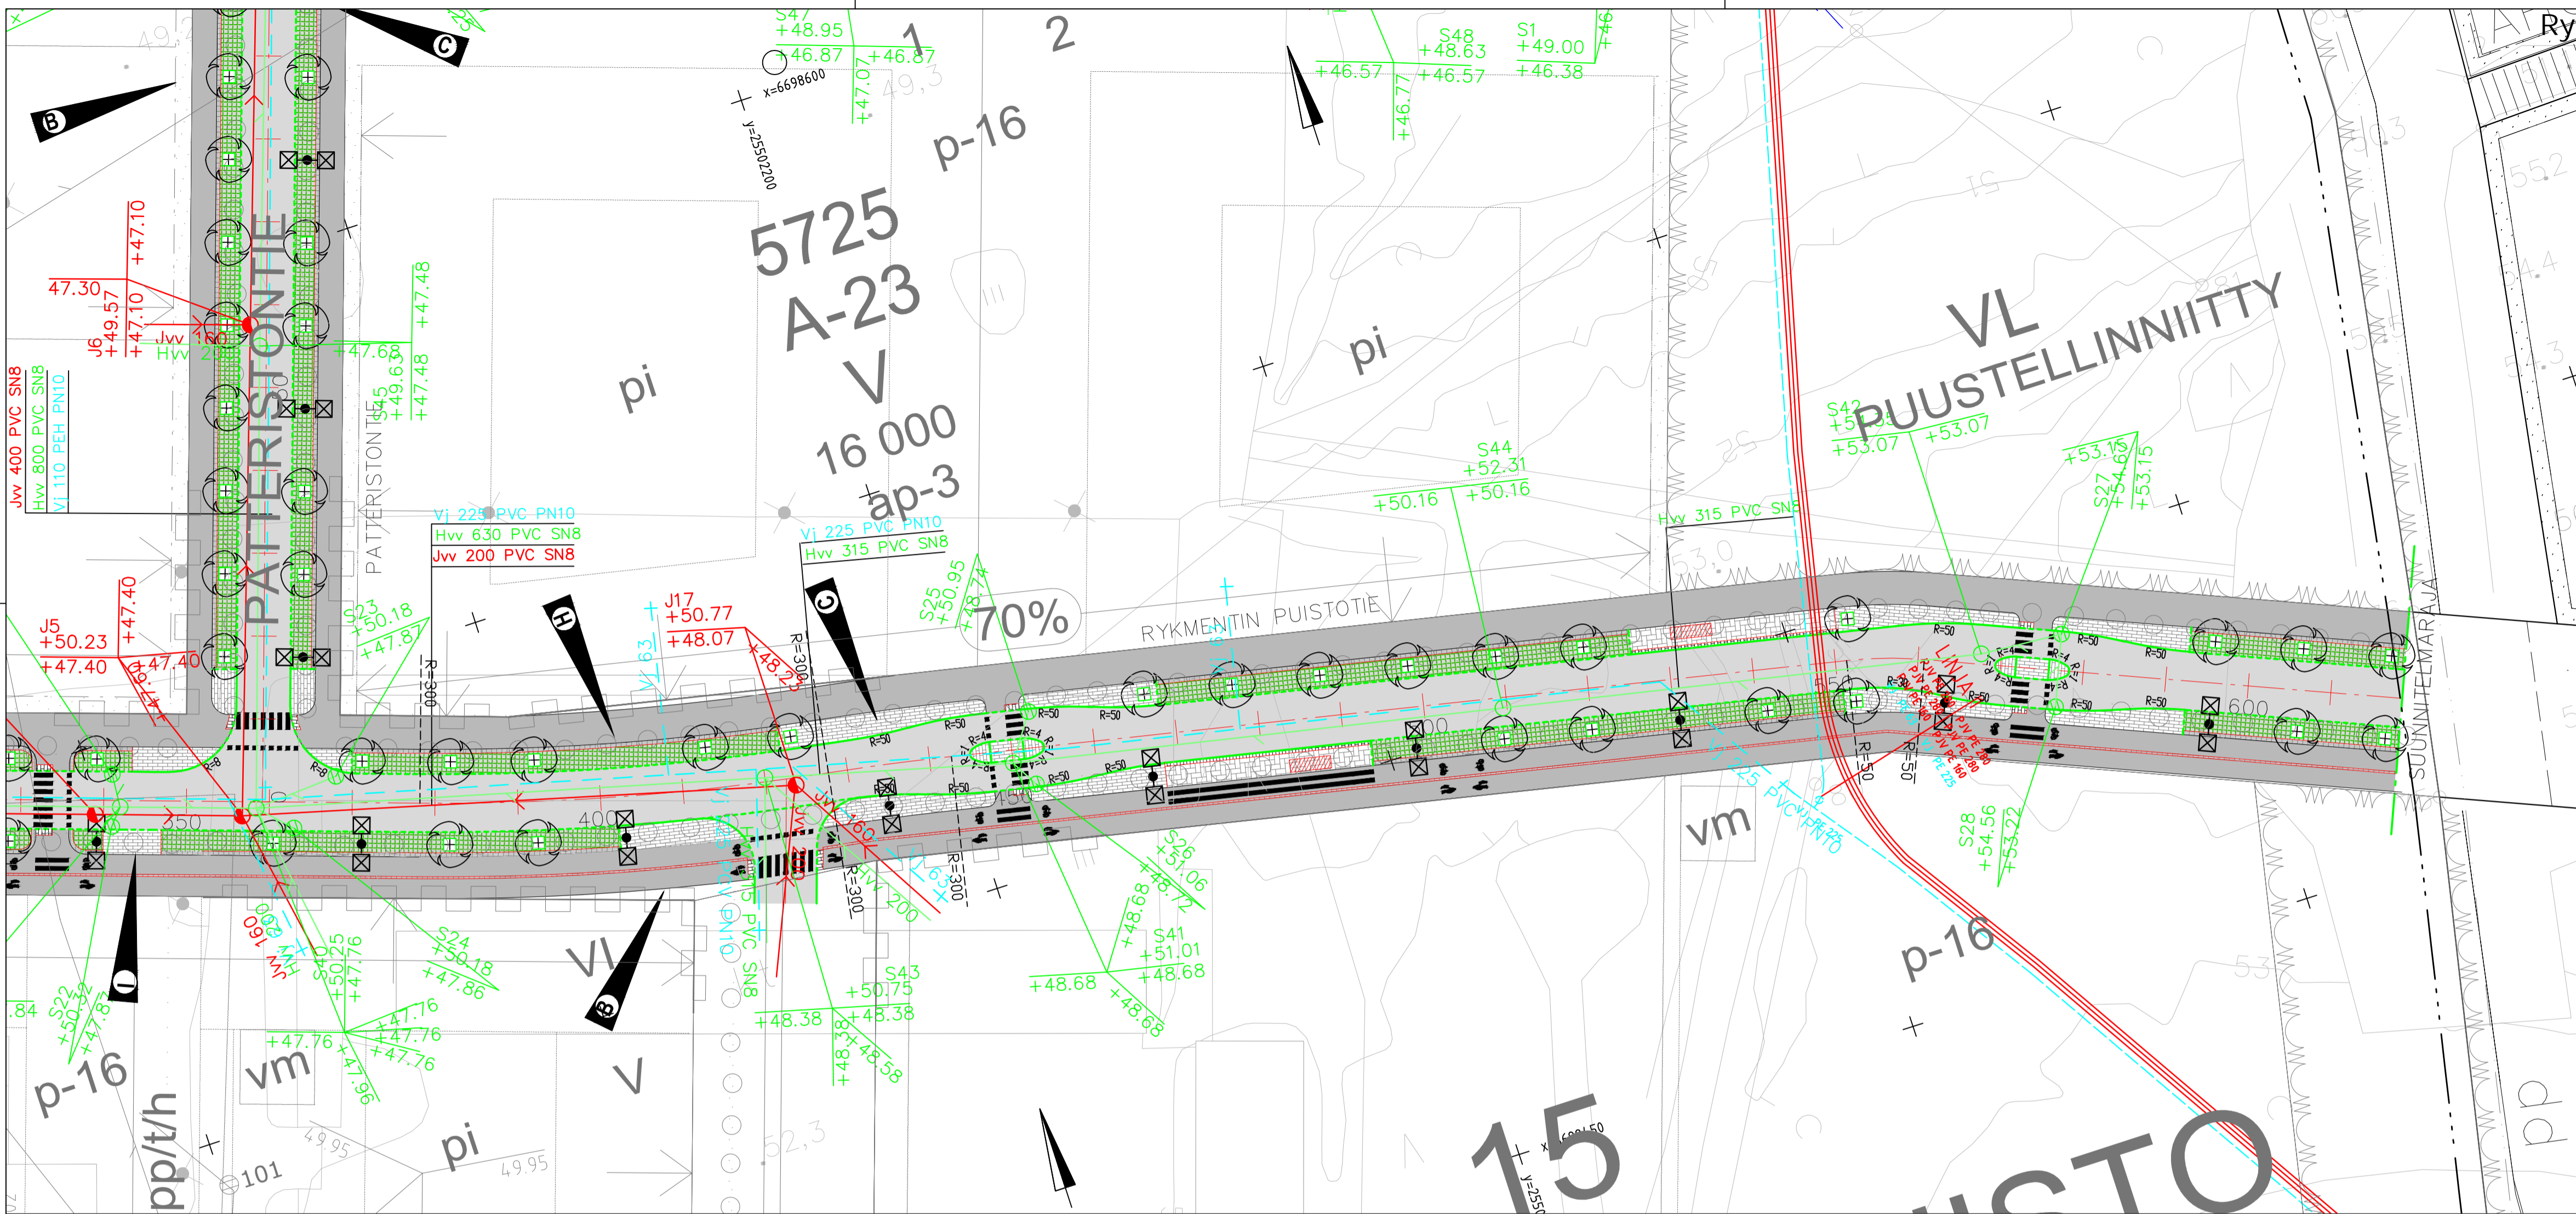

MERKINTÖJEN SELITYKSET

- Ajorata
- Jk+pp-tie
- Betonikivi, harmaa
- Betonikivi linja-autopysäkin odotustila
- Nupukivi, harmaa erotuskaista
- Betonikivi, valkoinen
- Nurmikivi
- Reunakivi
- Reunakivi madallettu
- Jkpp
- Materiaaliraja
- Valaisinpylväs
- Pysäkkikatos
- Istutettava lehtipuu
- Uusi vesijohto ja venttiili
- Uusi jätevesiviemäri ja kaivo
- Uusi sadevesiviemäri ja kaivo


Linjan Rykmentinpuistotie_ml pääpisteet				
Piste	Paalu	X	Y	Säde
1	0	6698683.713	25501794.921	
2	65.000	6698643.572	25501846.045	
3	94.088	6698626.959	25501869.922	-150
4	136.885	6698605.321	25501454.861	
5	378.178	6698531.333	6698531.333	-300
6	427.690	6698519.575	25502184.927	
7	442.673	6698516.856	25502199.659	300
8	481.884	6698399.775	25501735.430	
9	551.370	6698494.466	25502306.026	50
10	560.759	6698491.683	25502314.978	
11	618.553	6698469.431	25502368.317	

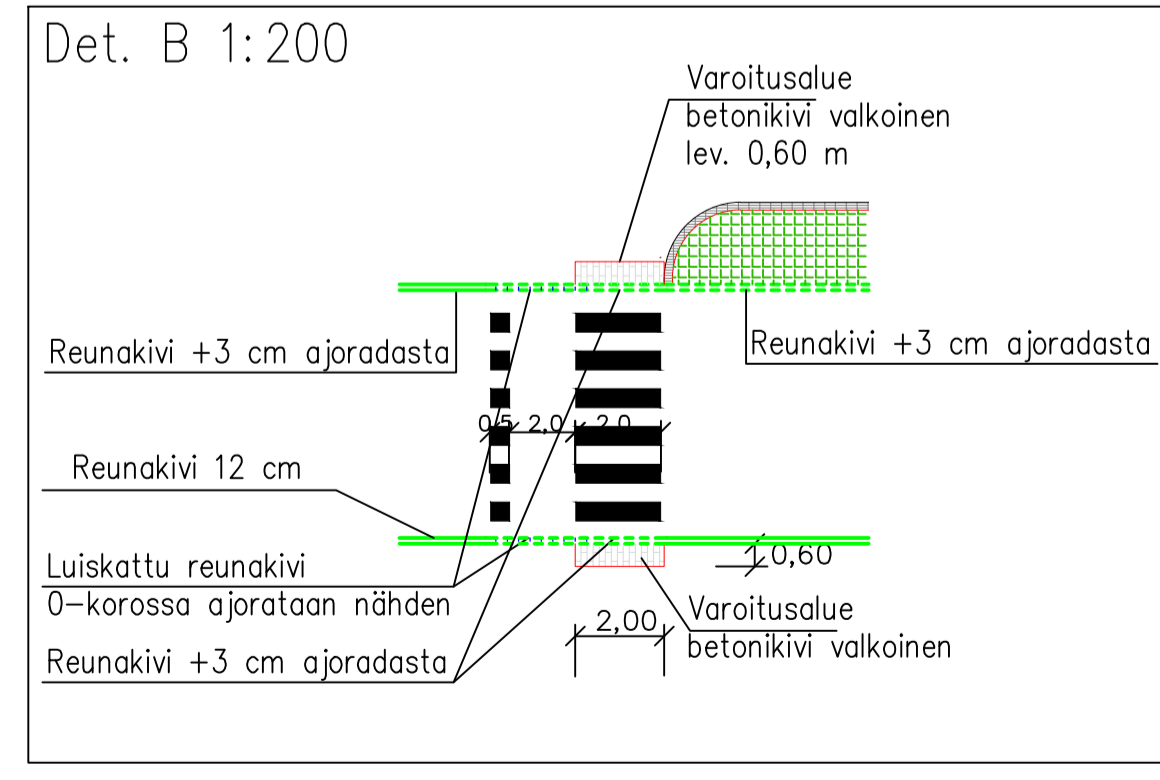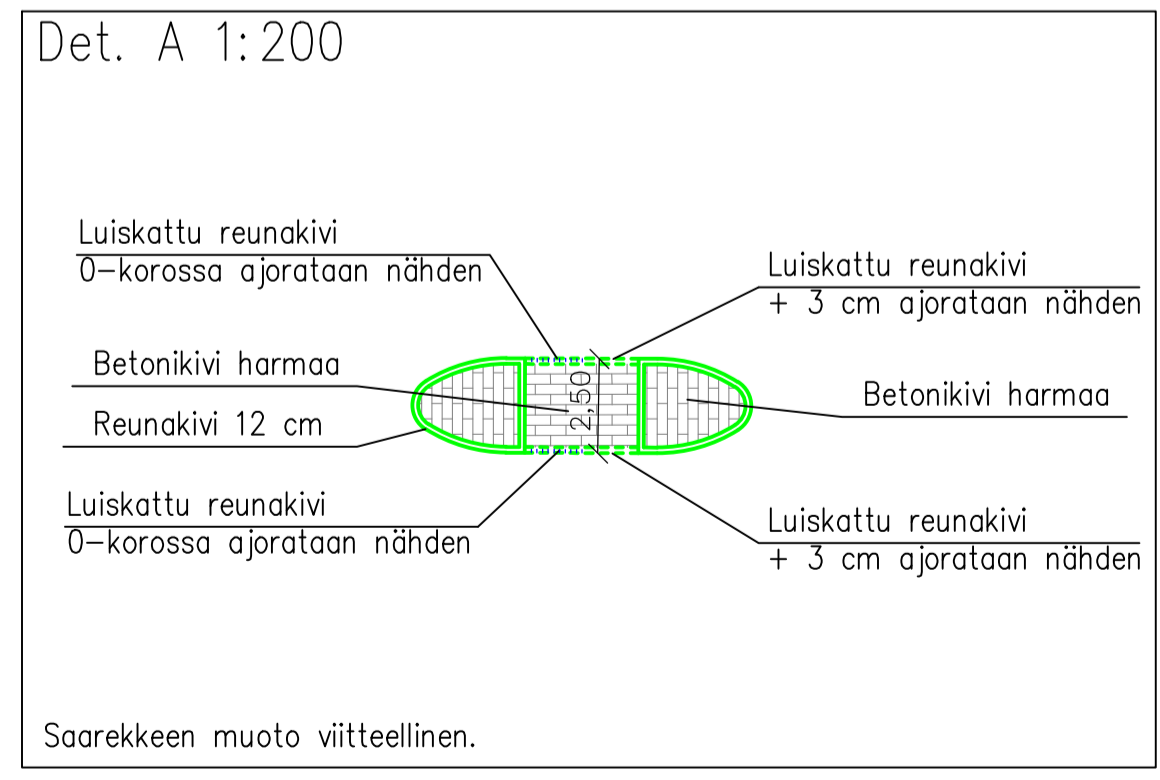

DESTIA	SUUNN.	28.5.2018	Jaana Jokihaara
	TARK.	28.5.2018	Ilpo Miekka

I	Muutoksia tonttien ajoliittymiin paalu 230, 345	SHo	30.8.2019
H	Poistettu puu Rykmentinpuistotie paalu 400	SHo	1.4.2019
C	Poistettu puu: Rykmentinpuistotie paalu 435, Patteristontie paalu 100	SHo	31.10.2018
B	Vh-muutokset	JJ	19.10.2018

Koordinaattijärjestelmä: ETRS-GK25		© Tuusulan kunta, kartta- ja paikkatieto/ 2017	
Korkeusjärjestelmä: N2000			
Kylä	Kortteli/Tila	Tontti/R-nro	Alustava nähtävillä olo
RYKMENTINPUISTO			Tekn. Itk hyvä. §
Rakennustoimenpide	KATU		Virallinen nähtävillä olo
			Tekn. Itk hyvä. §
Rakennuskohteen nimi ja osoite	RYKMENTINPUISTON KESKUS RYKMENTIN PUUSTOTIE PLV. 400-617		Piirustuslaji
			ASEMAPIIRUSTUS
			Mittakaavat
			1:500
TUUSULAN KUNTA		Suunnittelu, työn numero	
Kunnallistekniikan suunnittelu		Piir.nro	
Pvm	Piirt.	Suunn.	Tark.
28.5.2018		SNi	
			2035-18

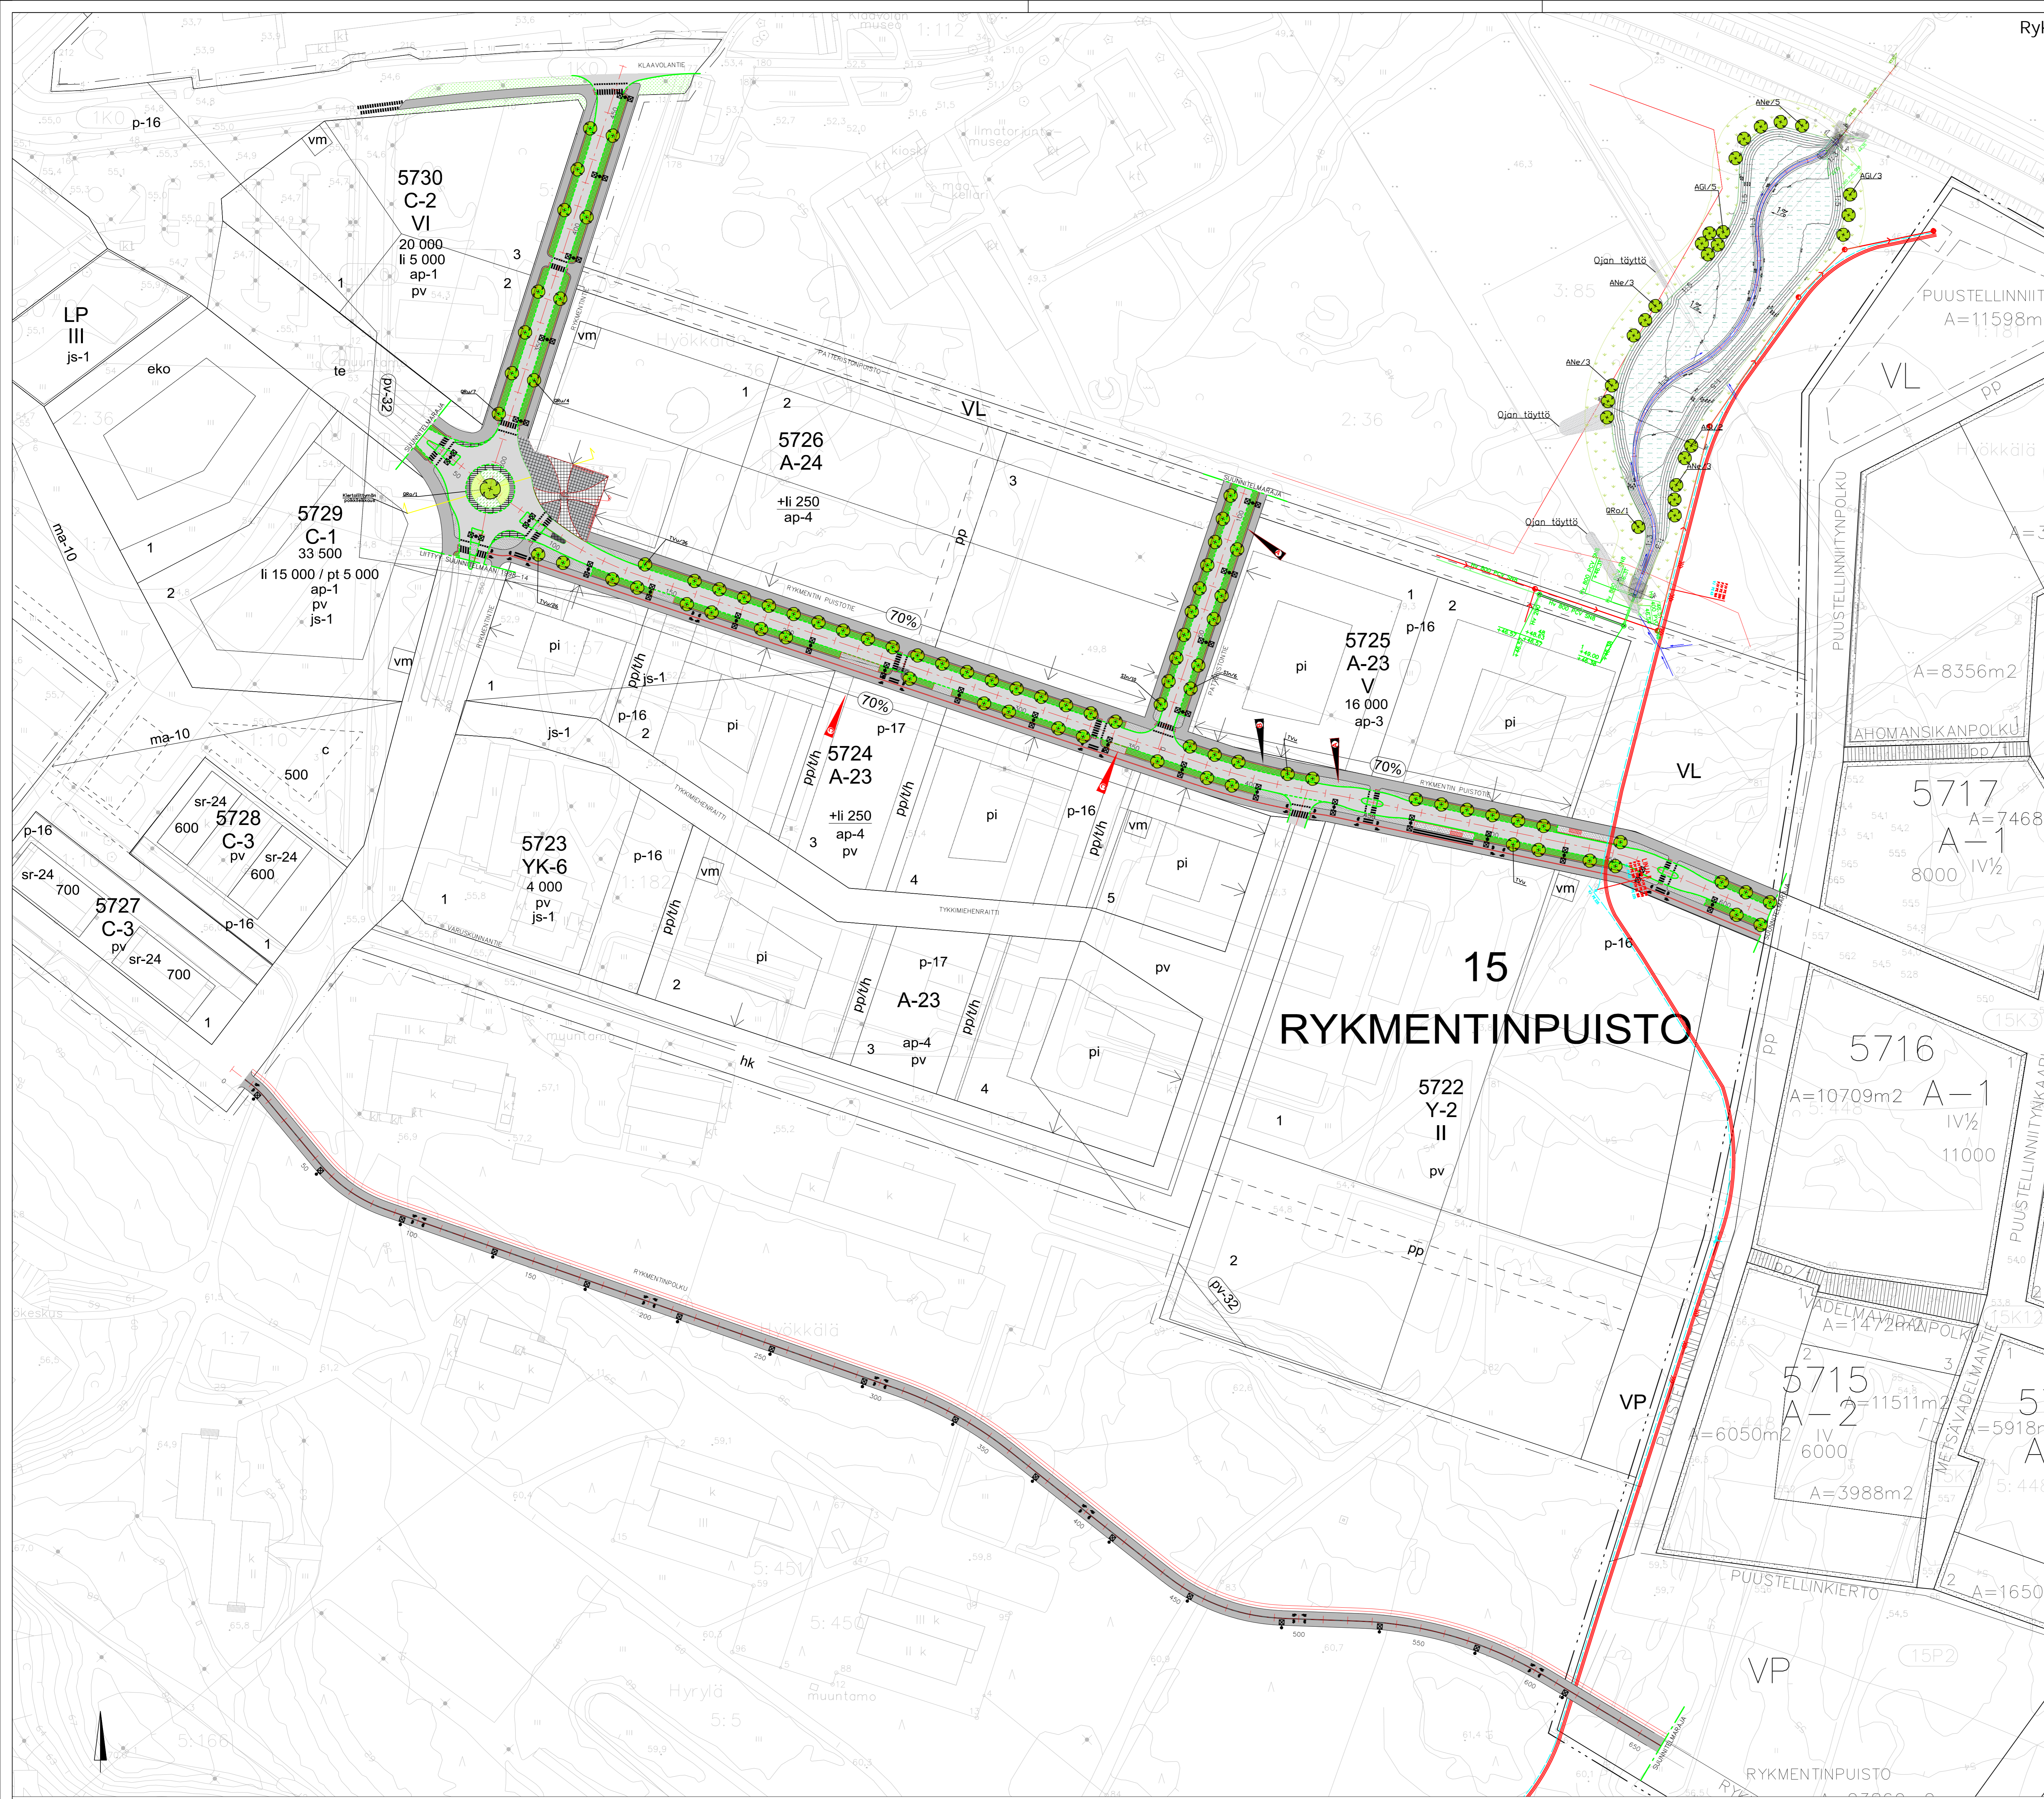


MERKINTÖJEN SELITYKSET

- Ajorata
- Jk+pp-tie
- Betonikivi, harmaa
- Betonikivi linja-autopysäkin odotustila
- Nupukivi, harmaa erotuskaista
- Betonikivi, vaikainen
- Nurmikivi
- Noppakivi, betoni, harmaa
- Nupukivi, graniitti, musta
- Reunakivi
- Reunakivi madallettu
- Jkpp
- Materiaaliraja
- Oja
- Pysäkkikatot
- Penkki
- Taideteos
- Valaisinpylväs
- Nurmi
- Niitty
- Tulvaniitty
- Istutettava pensas, ruusuangervo
- Istutettava pensas, verhoangervo
- Istutettava lehtipuu:
 - Ane, Acer negundo
 - AgI, Alnus glutinosa
 - Sn, Sorbus intermedia
 - Tvu, Tilia x vulgaris
 - Qru, Quercus robur
 - QRu, Quercus rubra

KASVILUETTELO

Kasvilajin tunnus	Tieteellinen nimi	Suomenkielinen nimi	Ist. kuoppa/ multasyvyys m	Taimikoko	Taimien lukumäärä kpl/yht
Lehtipuut					
Ane	Acer negundo	saarnivaahera	1,5 x 1,5 x 1	rym 8-10	14
AgI	Alnus glutinosa	tervaleppä	1,5 x 1,5 x 1	rym 8-10	10
Sn	Sorbus intermedia	ruotsinghaja	1,5 x 1,5 x 1	rym 12-14	15
Tvu	Tilia x vulgaris	puistolohmus	1,5 x 1,5 x 1	rym 14-16	60
Qru	Quercus robur	metstämmi	1,5 x 1,5 x 1	rym 14-16	2
QRu	Quercus rubra	punatammii	1,5 x 1,5 x 1	rym 14-16	11
Lehtipensaat					
Ssa	Spiraea betulifolia var. acemiliana	verhoangervo	0,6	30-50	400
SjF	Spiraea japonica 'Frederick'.	ruusuangervo	0,6	30-50	400
Niityt					
	Niittyhänesseos		0,1		10 249
	Perhasniittyseos		0,1		6 207
	Tulvaniittyseos		0,1		4 042

Detalji 1. Ritariaukion kiveys 1:100

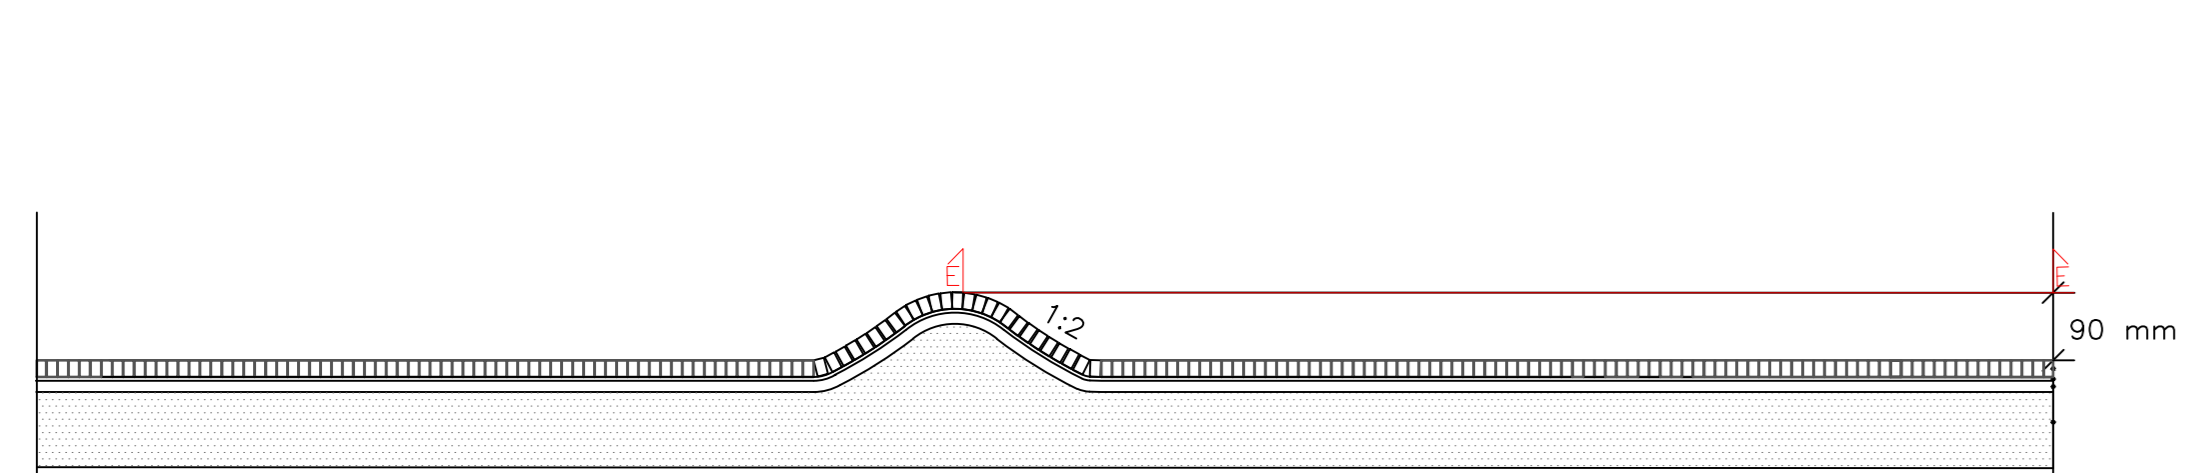


1. Musta nupukivi, graniitti, 220x114x114 mm
Ladotaan pystyyn suunnitelman mukaisesti
2. 50 mm asennushiekkakerros #0/8
3. 150 mm kantava kerros Kam #0-32 mm
4. 1000 mm jakava kerros #0-90mm

Detalji 2. Ritariaukion ladontamallit 1:100


Harmaa noppakivi, betoni, 138x138x80 mm ruutuladonta

Musta nupukivi, graniitti, 220x114x114 mm kaariladonta pystyladontana

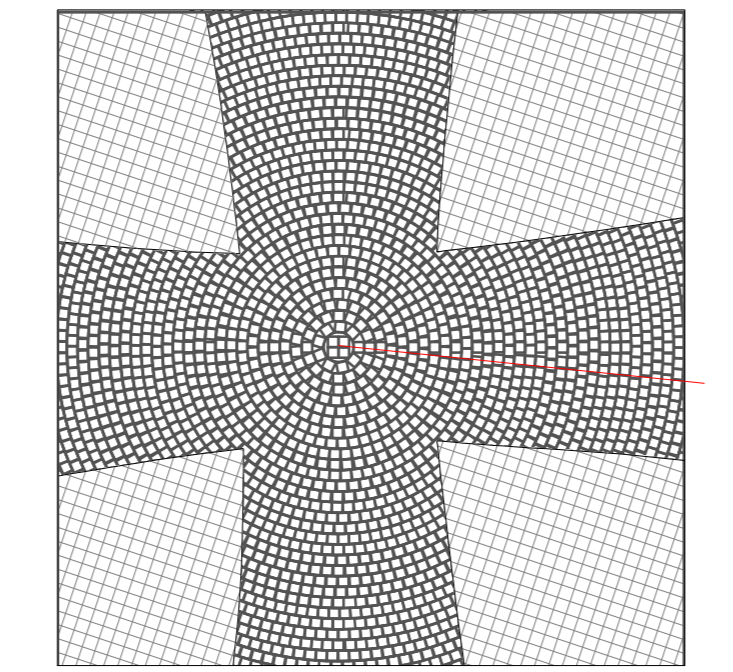

DESTIA	SUUNN. 28.5.2018	Zuzana Hrásková-Johansson
	TARK. 28.5.2018	Ippo Mielkä


C	Muutosia fonttien ajointiymien paalu 230 ja 345	SHo	30.8.2019
B	Poistettu puu Rykmentin puustolien paalulta 400	SHo	14.2.2019
A	Poistettu puu Rykmentin puustolien paalu 435, Patteristontien paalu 100	SHo	31.10.2018
Tunn.	Muutos	Muuttaja	Päiväys
Koordinaattijärjestelmä: ETRS-GK25		© Tuusulan kunta, kartta- ja paikkatieto/2016	
Korkeusjärjestelmä: N2000			
Kylä	Kortteli/Tila	Toimitus	Alustava nähtävillä olo
			Tekn. ltk hyv.
Rakennus-omienpide			Virallinen nähtävillä olo
KATU			Tekn. ltk hyv.
Rakennuskohteen nimi ja osoite			Piirustaja
RYKMENTINPUUSTON KESKUS			RAKENNUSSUUNNITELMA
HULEVESIALLAS			Piirustuksen sisältö
			YMPÄRISTÖSUUNNITELMA
			DETALJIT
TUUSULAN KUNTA		Kunnallisten tekniikan suunnittelu	
Pvm	Piir.	Suunn.	Tark.
28.5.2018			
Suunnitteluaika, työn numero		Pir.no	
		2035-60	

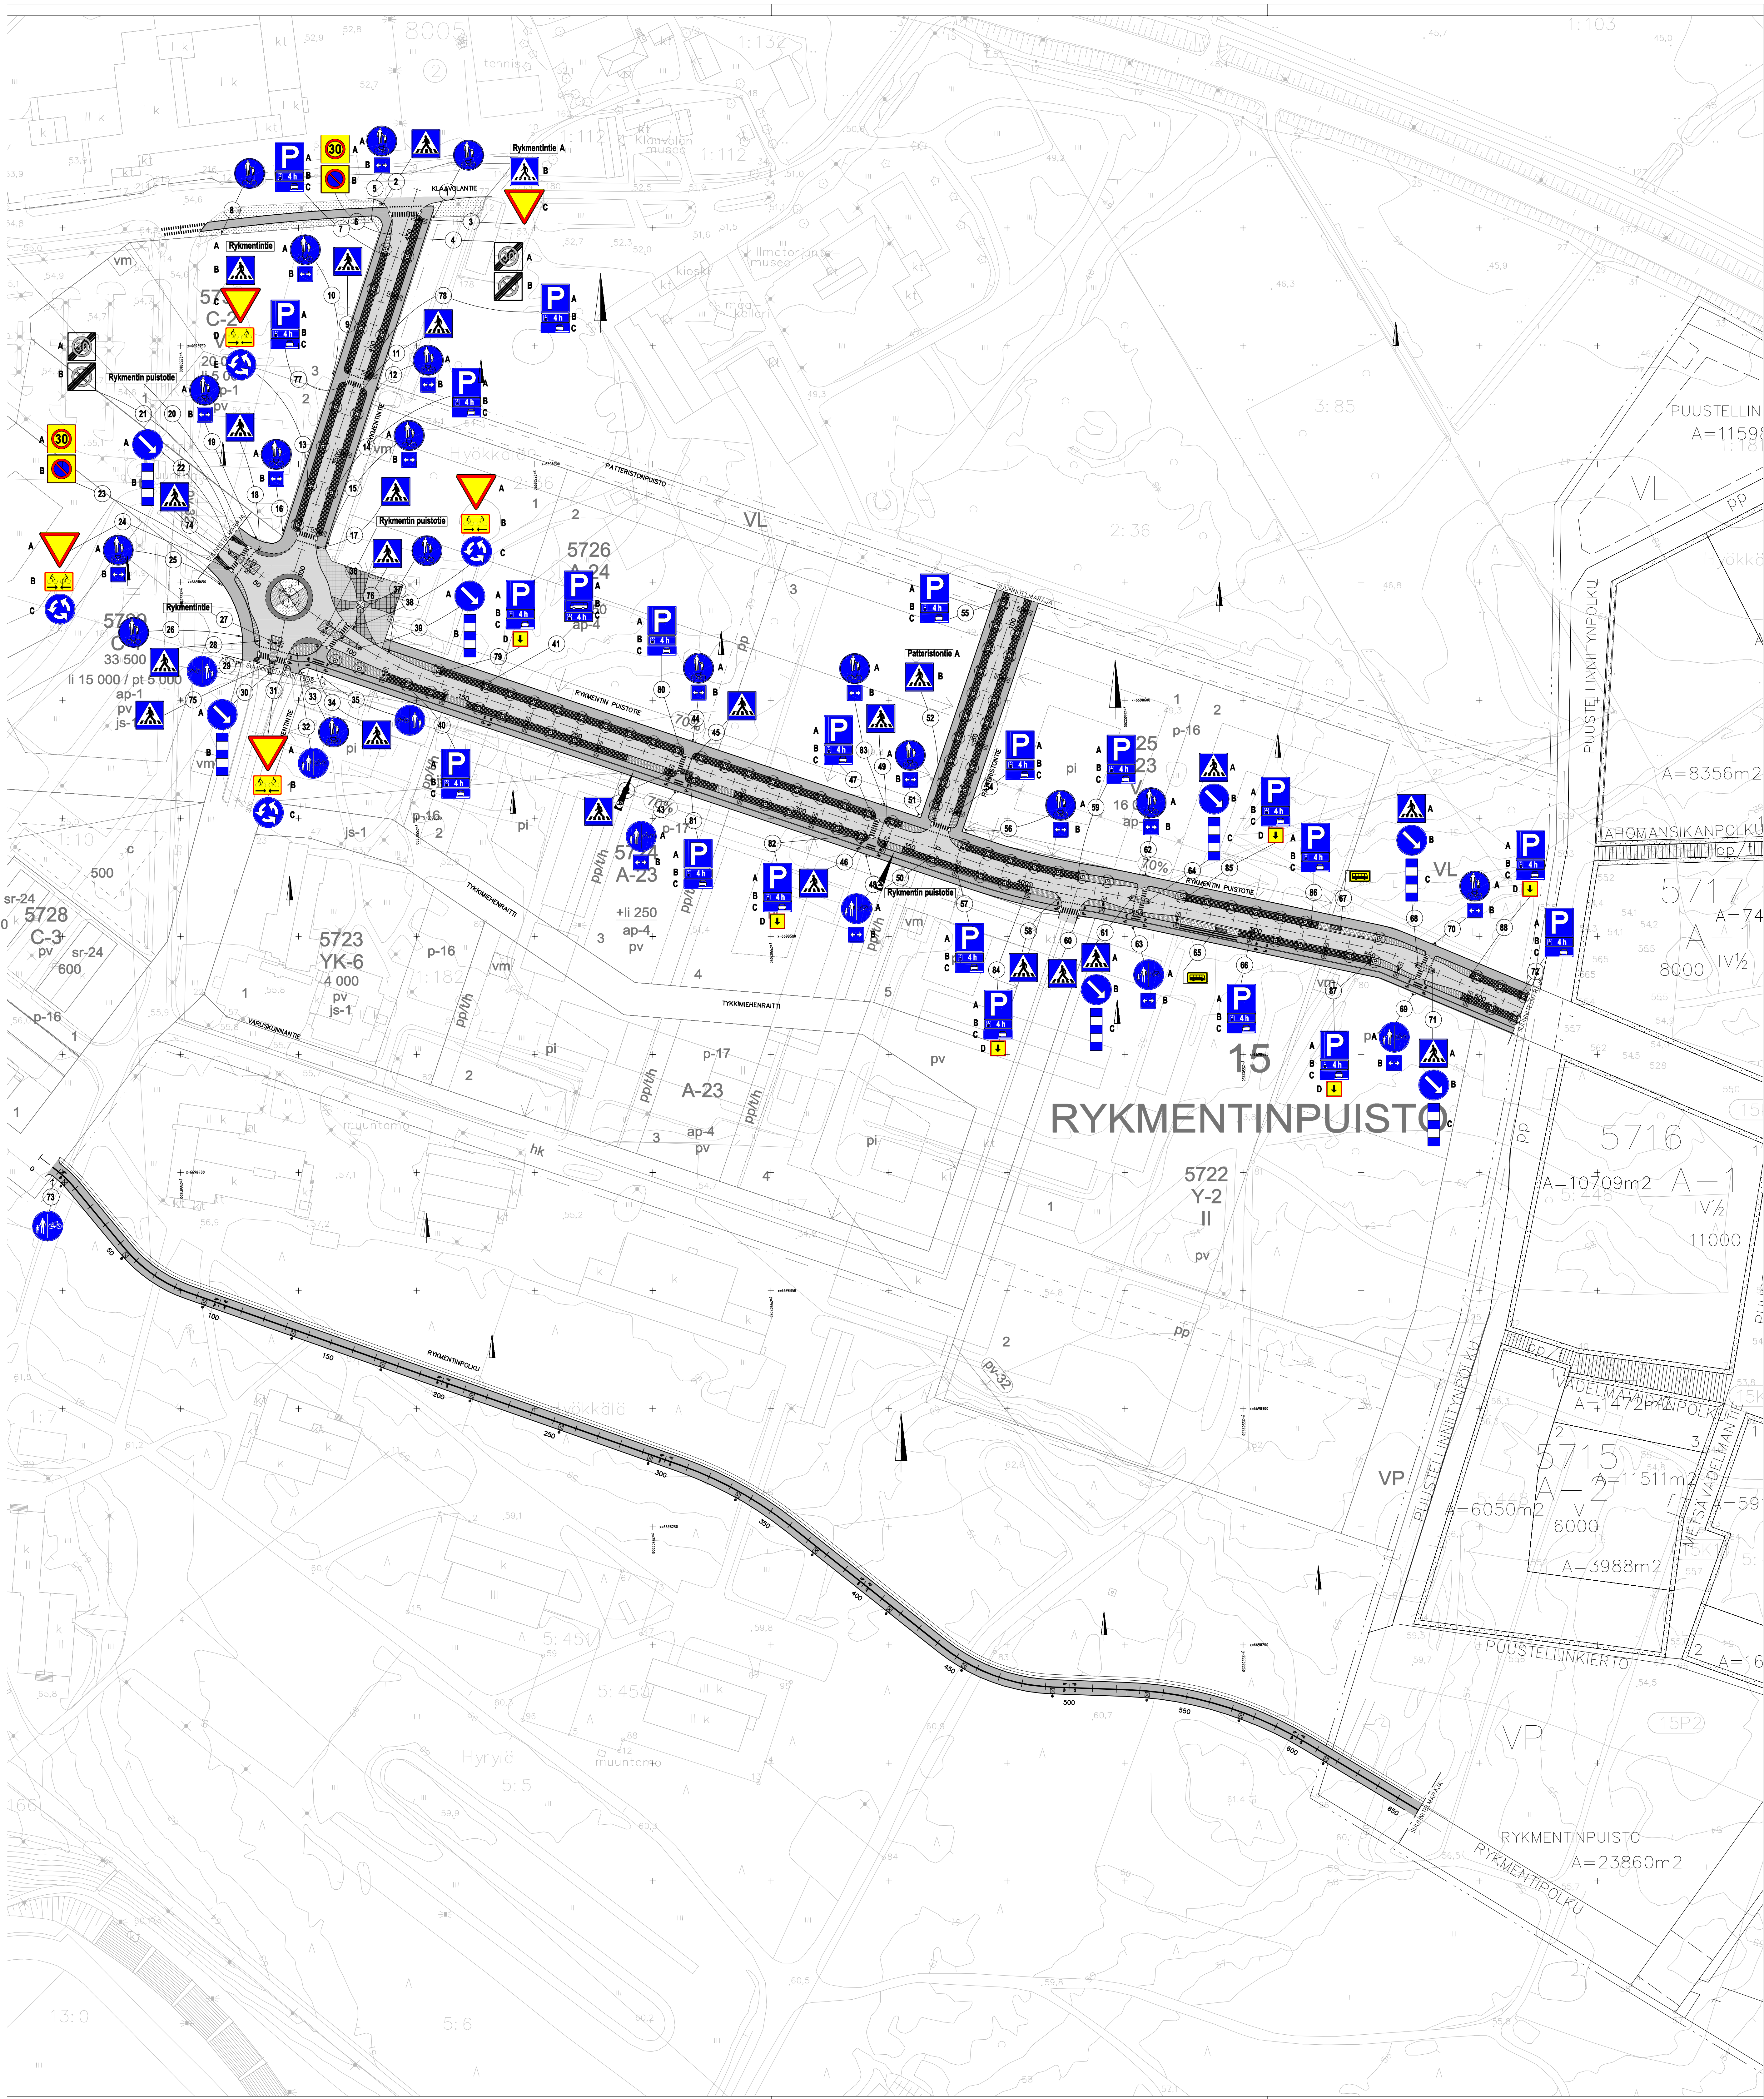

TIEMERKINNÄT
 Keskiiviä, maalaus, lev. 10 cm
 Suojatie, kestonmerkintä, lev. 50 cm, vähin
 Jk-ipp-liikenteen merkinnät, maalaus, pit.




A Muutoksia toimien ajolittymien puolesta	
Tunn.	Muutos
Koordinaattijärjestelmä ETRS-GK25	
Korkeusjärjestelmä N2000	
Kyija	Korttelit/Tila Toimittaja/Revisio
KYK	RYKMENTINPUISTO
Rakennusvaihe	Vir Te
KATU	Te
Rakennuskohteen nimi ja osoite	Piir R/
RYKMENTINPUISTON KESKUS	Piir R/
RYKMENTINTIE JATKO	Piir LII
RYKMENTINPUUSTOTIE, PATERISTONTIE	Su
TUUSULAN KUNTA	
Kunnallistekninen suunnittelu	
Pvm 28.5.2018	Piir. Suom. SNI
	Tark.


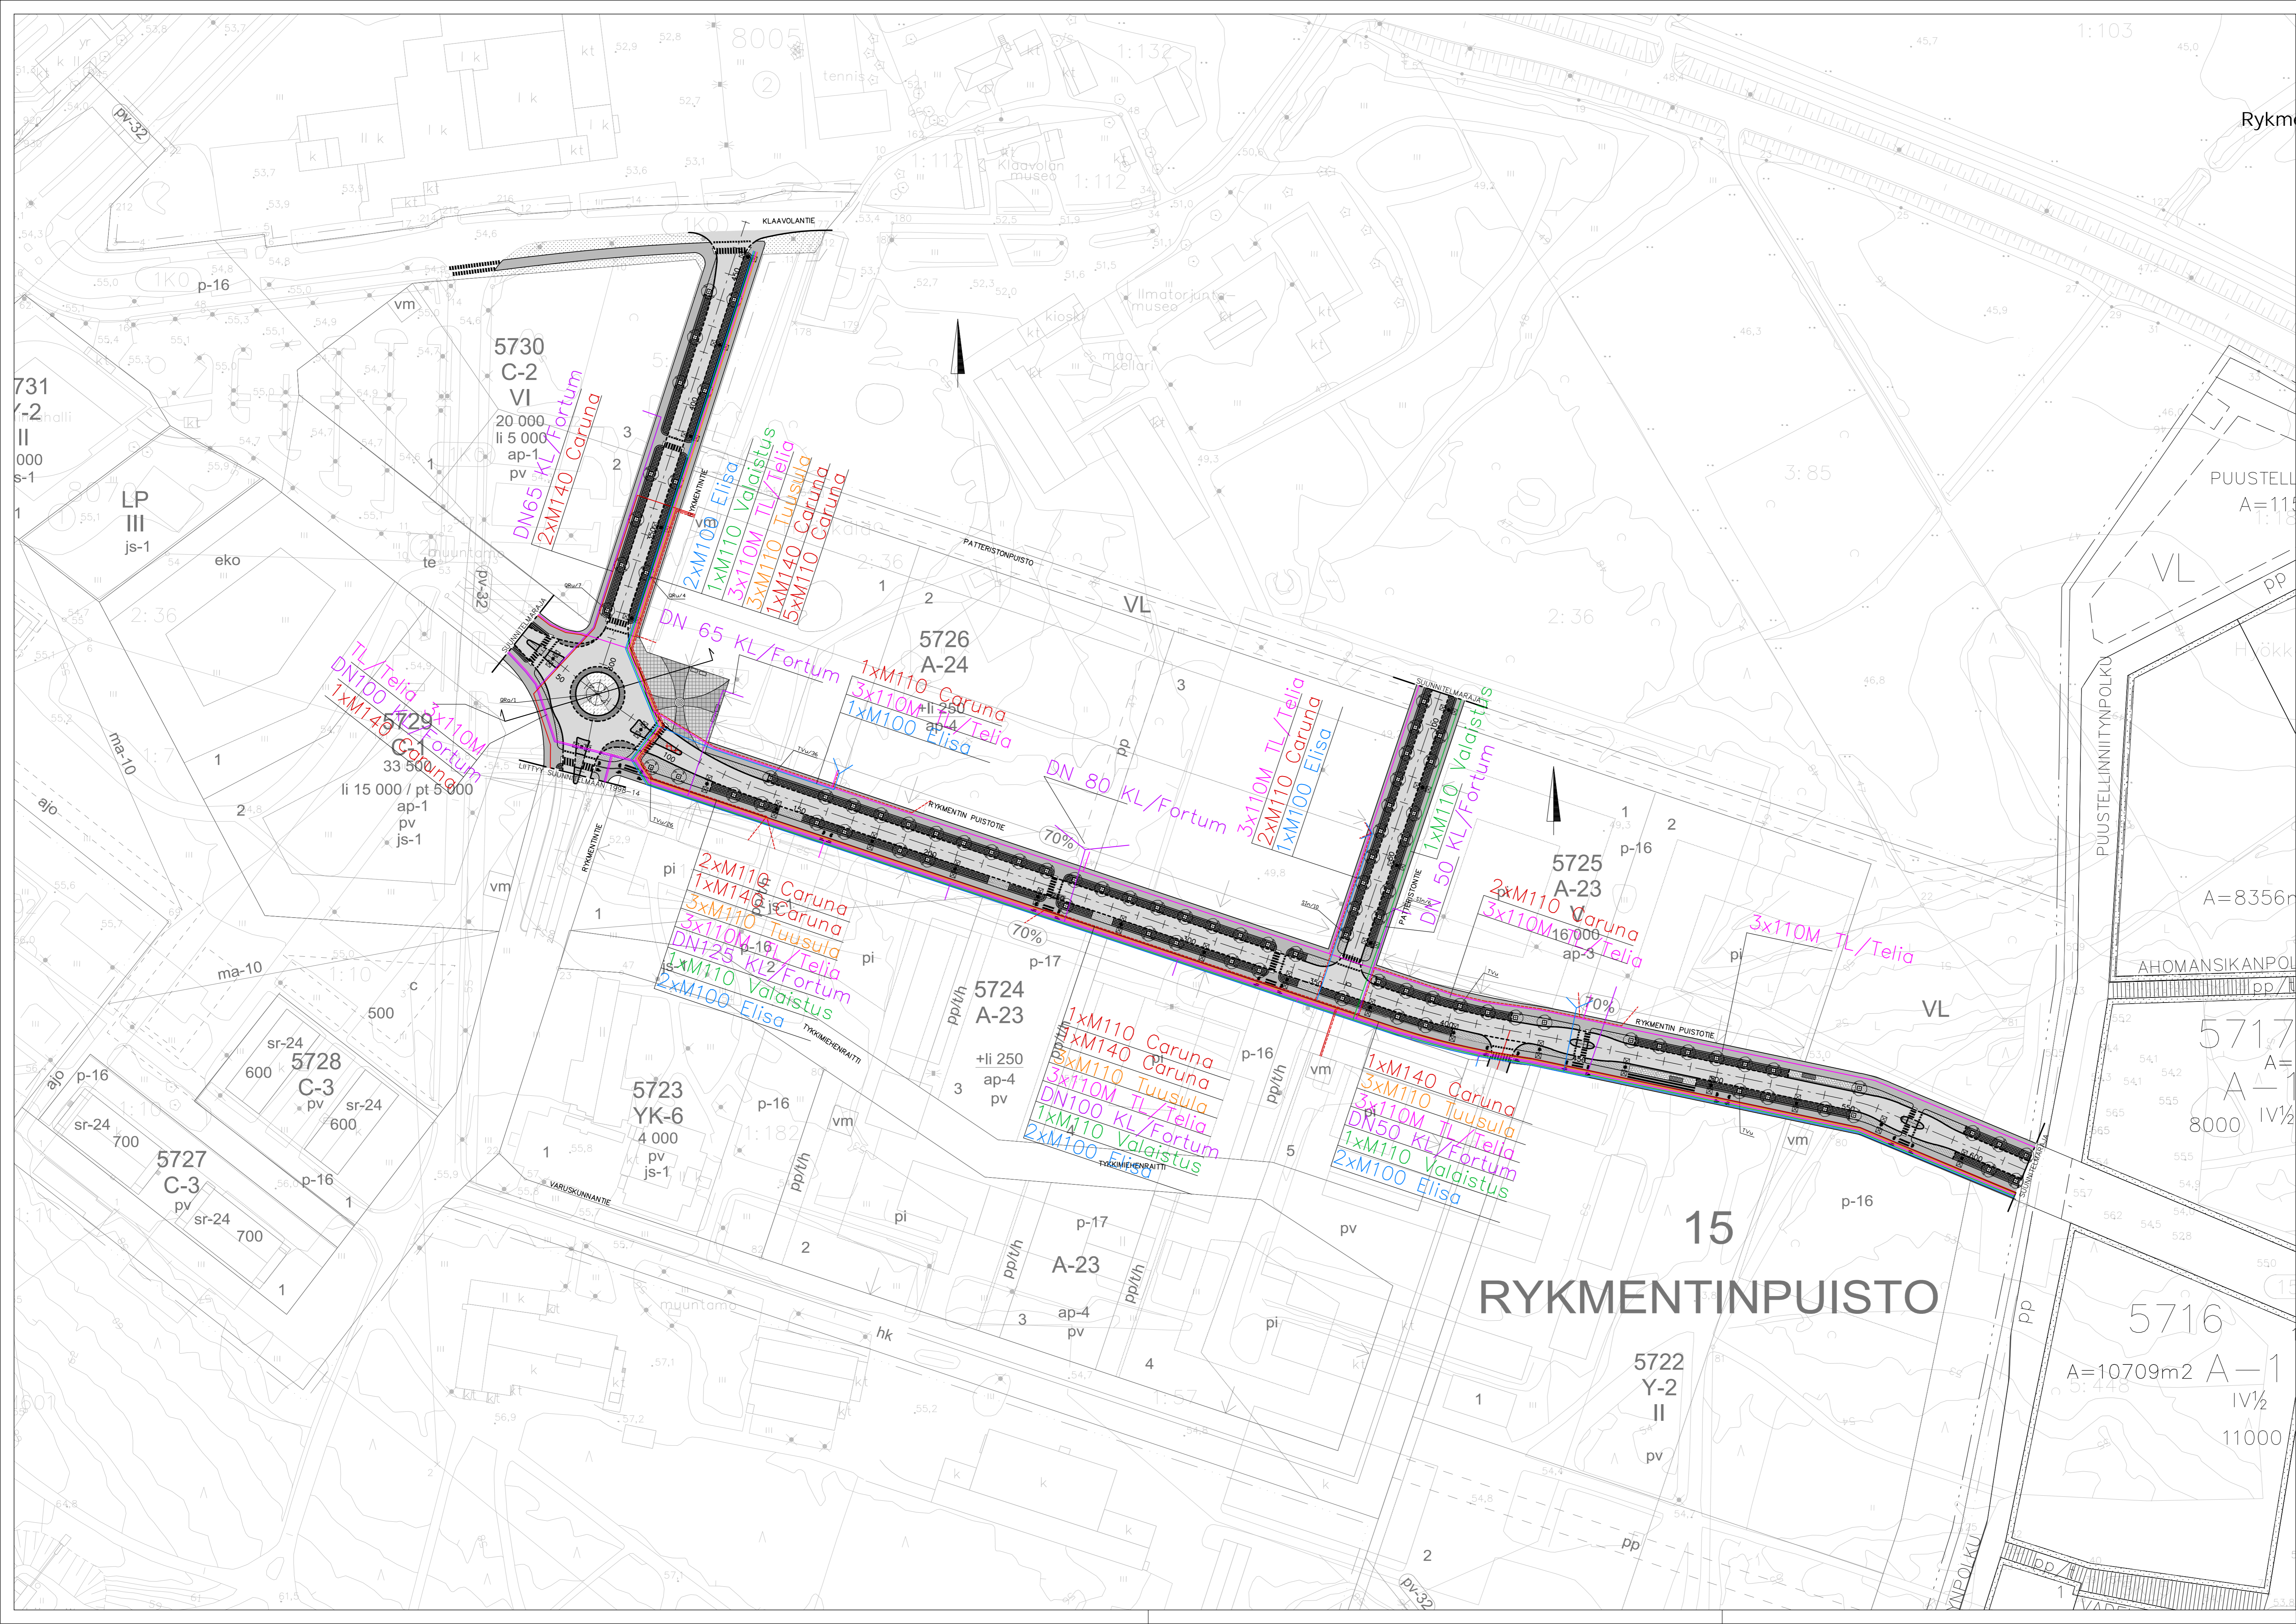














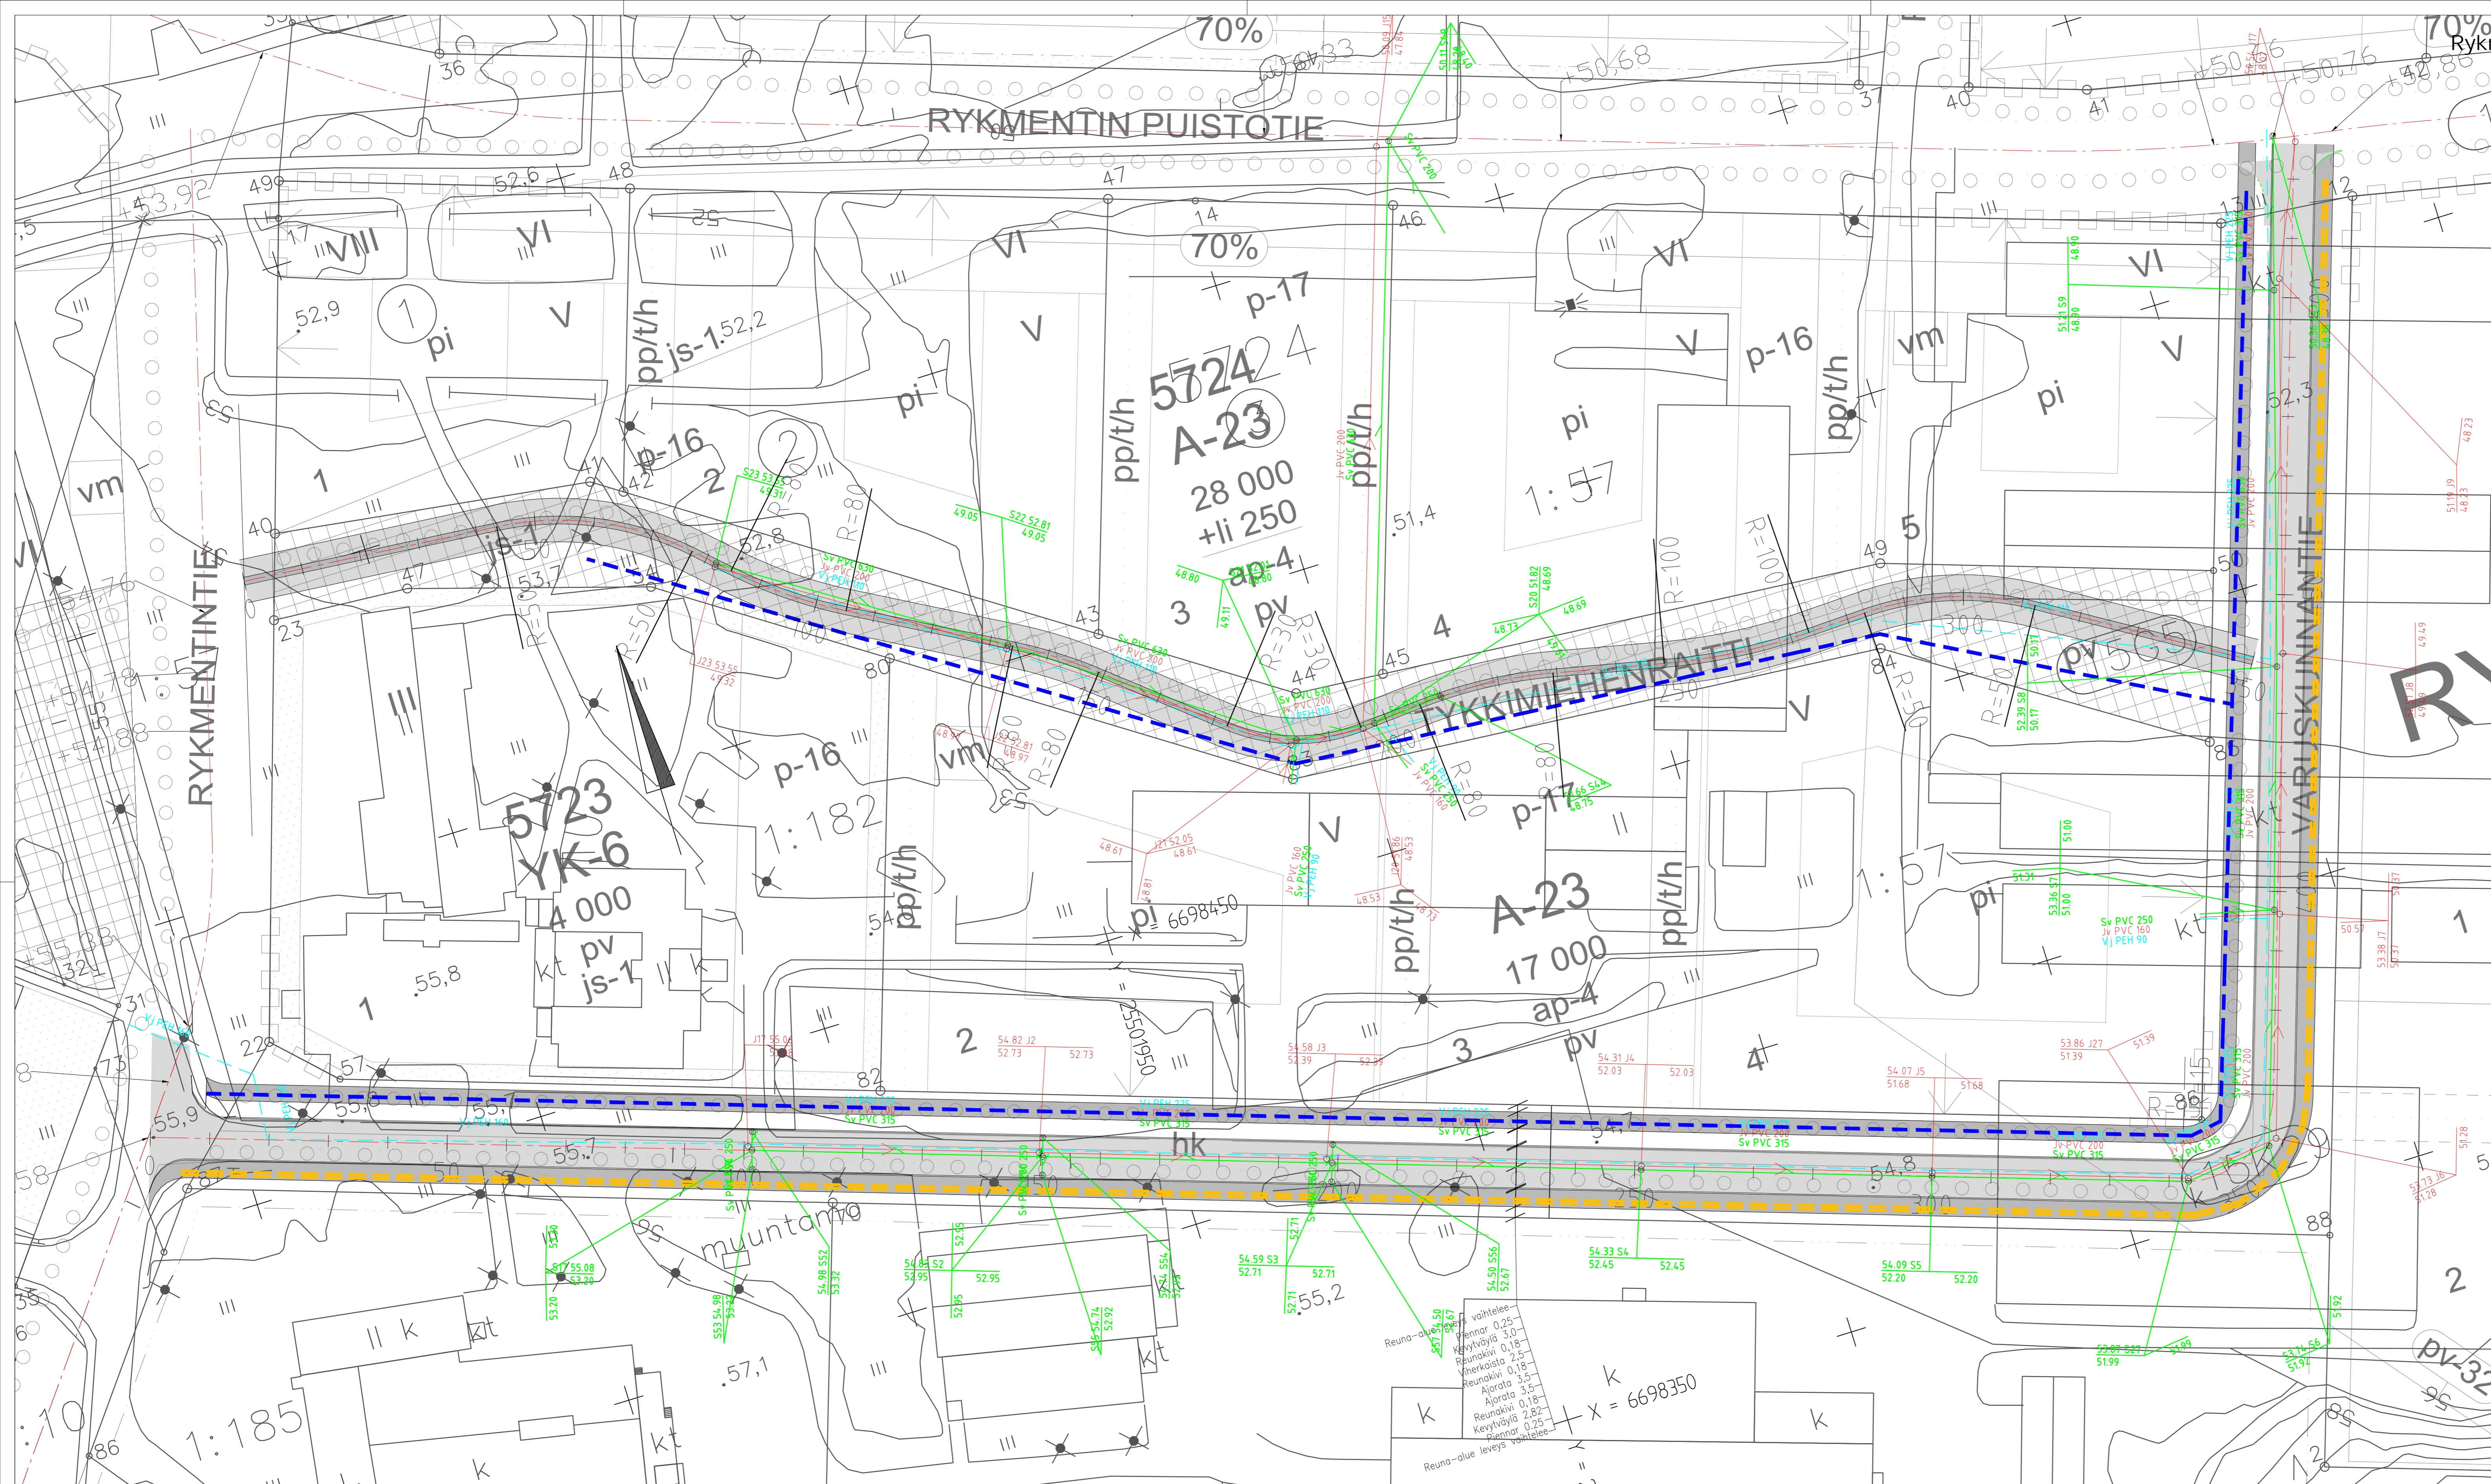

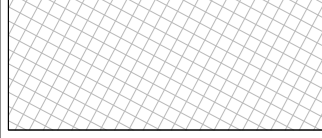 

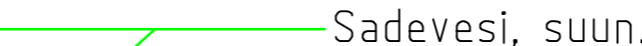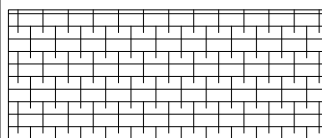- MERKKIEN SELITYKSET**
- KL/Fortum
 - Caruna (M140)
 - Caruna (M110)
 - Valaistus
 - Tuusula
 - TL/Telia
 - Elisa

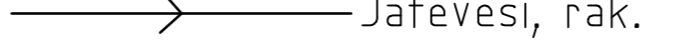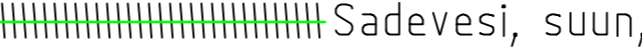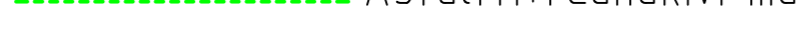DESTIA	SUUNN.	9.3.2018	Jaana Jokikaara
	TARK.	9.3.2018	Ilpo Miekka

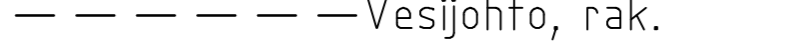Tunn.	Muutos	Muuttaja	Päiväys
Koordinaattijärjestelmä: ETRS-GK25		© Tuusulan kunta, kartta- ja paikkatieto/ 2017	
Korkeusjärjestelmä: N2000			
Kylä	Kortteli/Tila	Tontti/R-nro	Alustava nähtävillä olo
RYKMENTINPUISTO			Tekn. ltk. hyv. §
Rakennustoimenne			Virallinen nähtävillä olo
KATU			Tekn. ltk. hyv. §
Rakennuskohteen nimi ja osoite	Pirustuslaji		
RYKMENTINPUISTON KESKUS	RAKENNUSSUUNNITELMA		
RYKMENTINTIE JATKO	Pirustuksen sisältö		
RYKMENTINPUUSTOTIE, PATERISTONTIE	JOHTO- JA LAITEYHTIÖIDEN		
	KOOSTEKARTTA		
TUUSULAN KUNTA		Suunnittelualue, työn numero	
Kunnallistekniikan suunnittelu		Pii-nro	
Pvm	Piiri	Suunn.	Tark.
9.3.2018		SNi	
			2035-63



- | | | | | |
|--|---|--|--|--|
|  Betonikiveys, välikaistat |  Ajorata |  Asfaltti+sorapiennar |  Vesijohto, suun. |  Sadevesi, suun. |
|  Betonikiveys, saarekkeet |  Kevytväylät |  Asfaltti+reunakivi |  Jätevesi, rak. |  Sadevesi, suun, lämpöeristys |
| | |  Asfaltti+reunakivi madallettu |  Jätevesi, suun. |  Katuvalaistus, suun. |
| | |  Vesijohto, rak. |  Sadevesi, rak. |  Kaukolämpö suun. tilavaraus |
| | | |  Kaapeleiden suun. tilavaraus | |

Tunn.	Muutos	Muuttaja	Päiväys
Koordinaattijärjestelmä: ETRS-GK25		© Tuusulan kunta, kartta- ja paikkatieto/2019	
Korkeusjärjestelmä: N2000			
Kyla	Kortteliväylä	Tonit/Rnro	Alustava nähtävillä olo
15 Rykmentipuisto			Tekn. Itk hyv. §
Rakennustoimenpide			Virallinen nähtävillä olo
KATU			Tekn. Itk hyv. §
Rakennuskohteen nimi ja osoite	Päristuslaji		
Rykmentipuiston keskus	RAKENNUSSUUNNITELMA		
Varuskunnantie ja Tykkimiehenraitti	Päristyksen sisältö		
	ASEMAPIIRUSTUS		
			Mittakaavat
			1:500
		Suunnitteluala, työn numero	
Pvm	Piirt.	Suunn.	Tark.
7.8.2019	JÄb	SHo	Tark.
			Piir. nro
			2077-4