





kesken

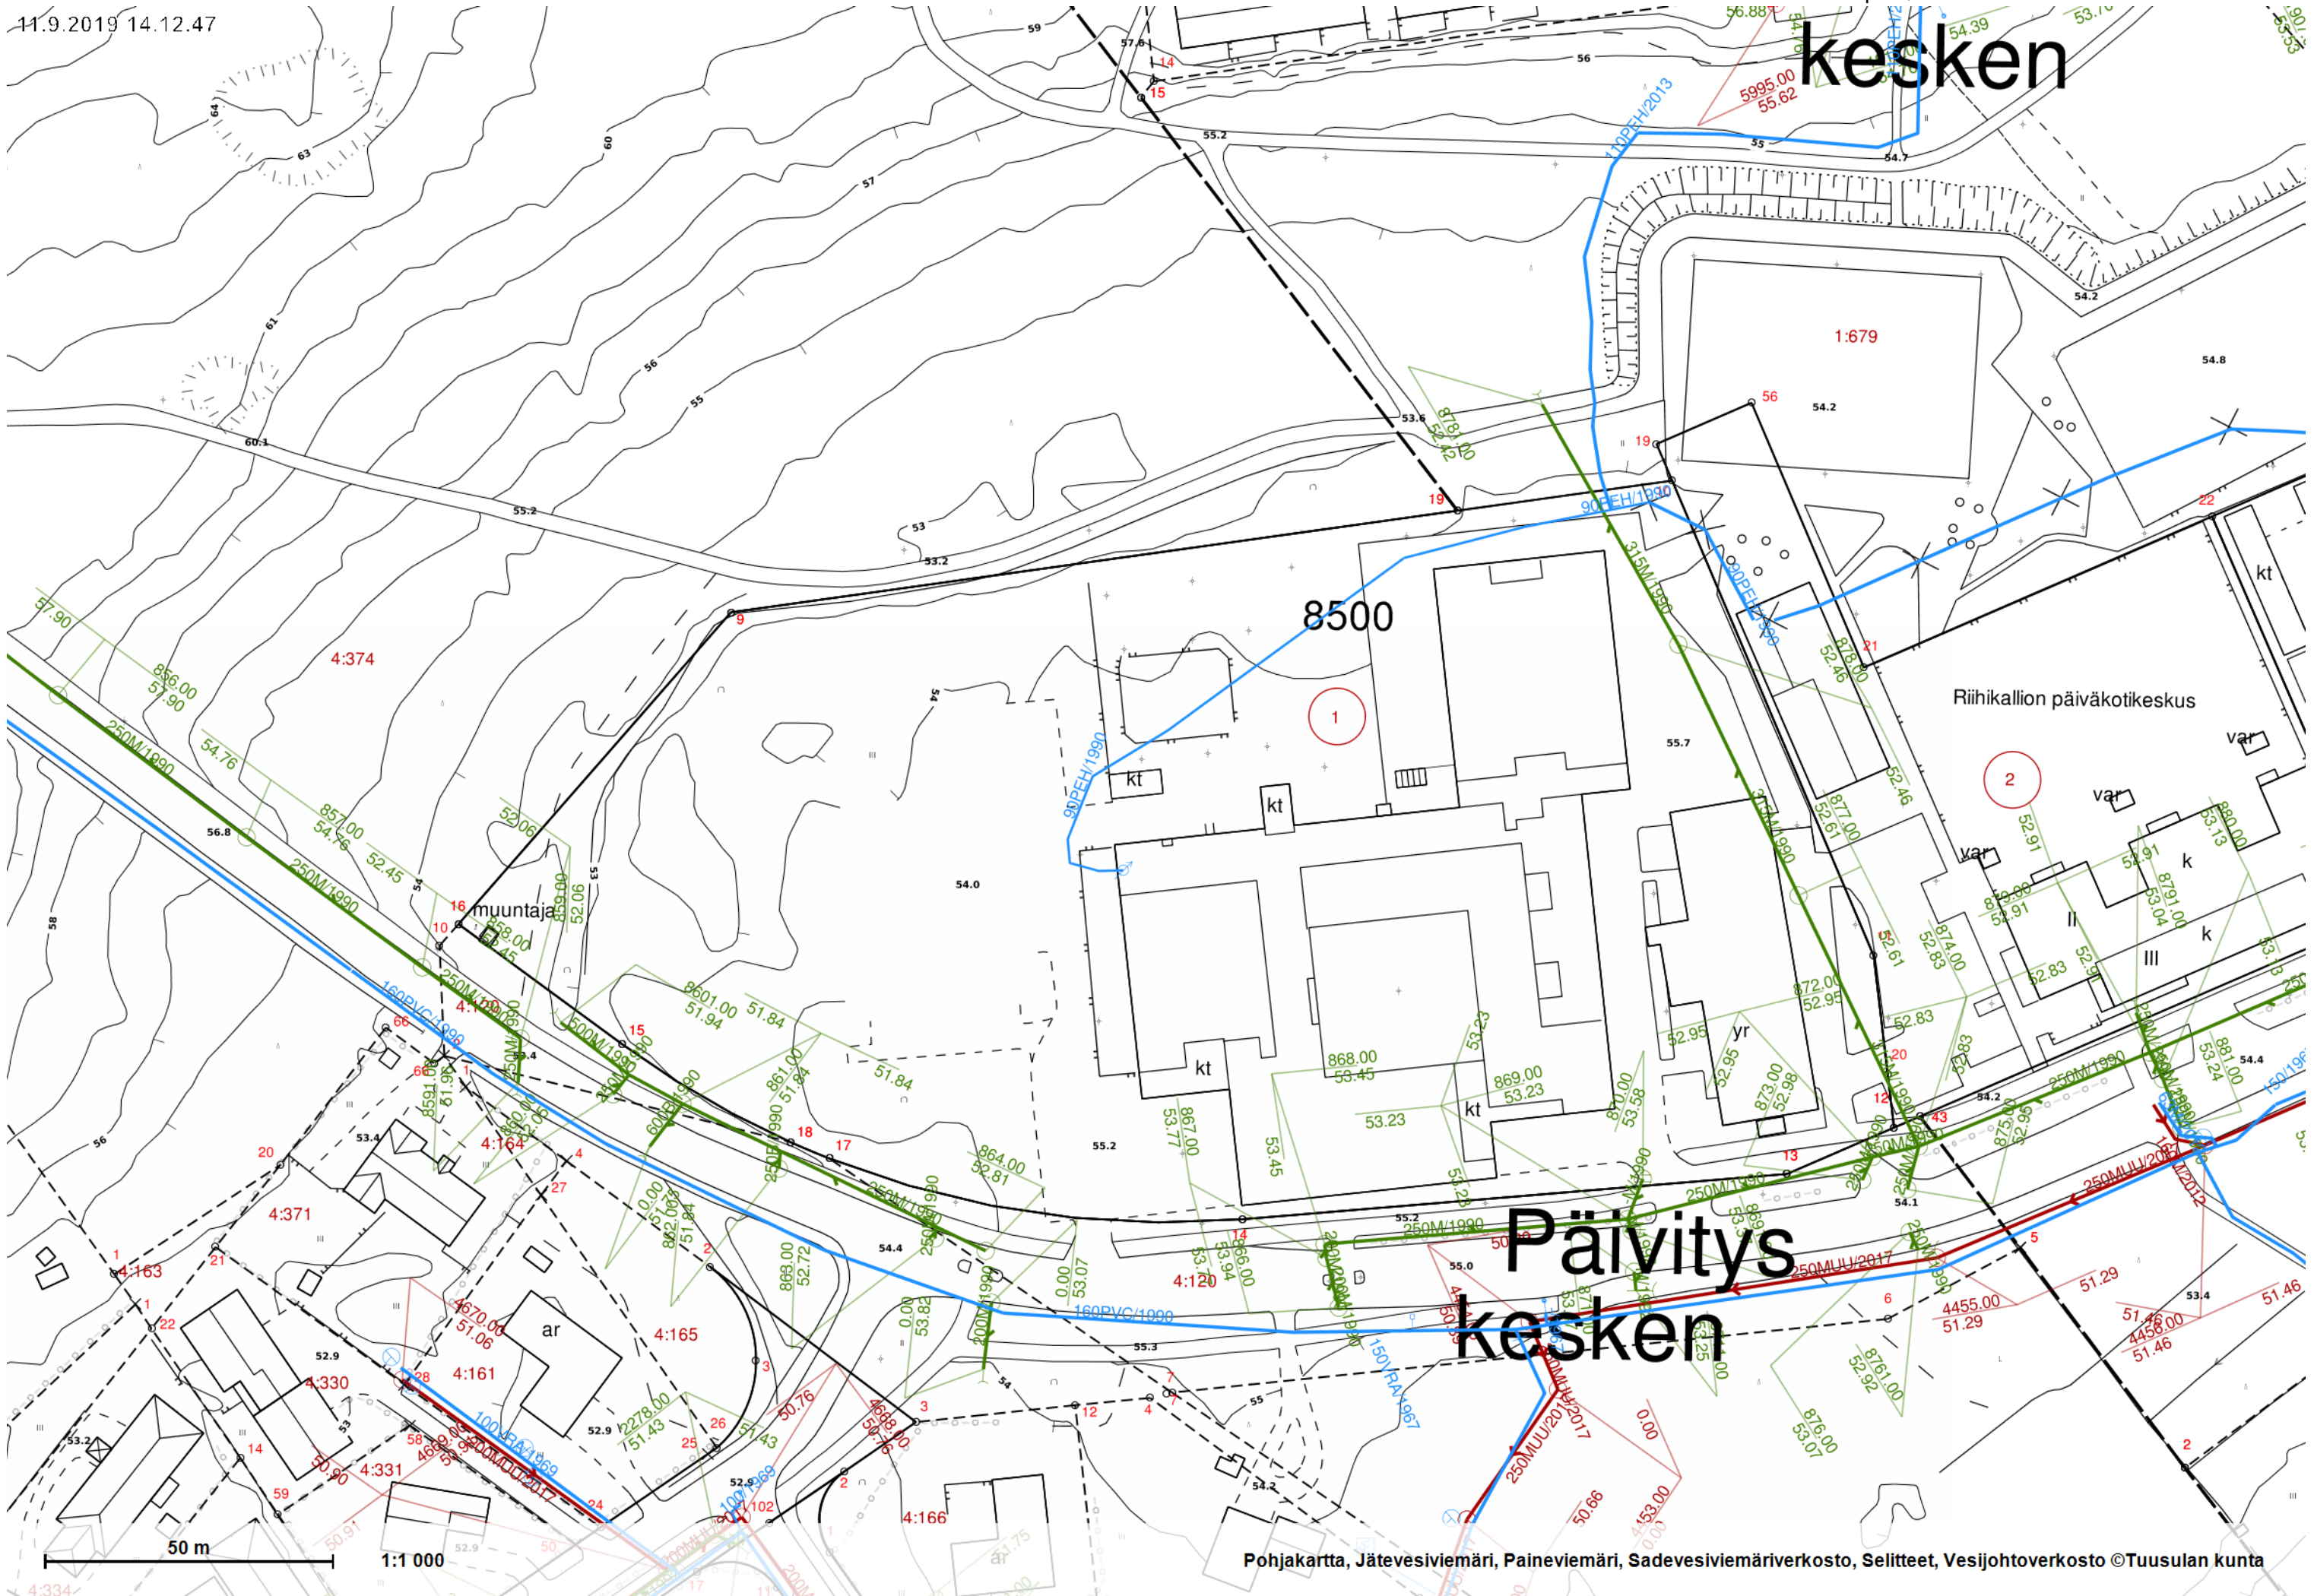

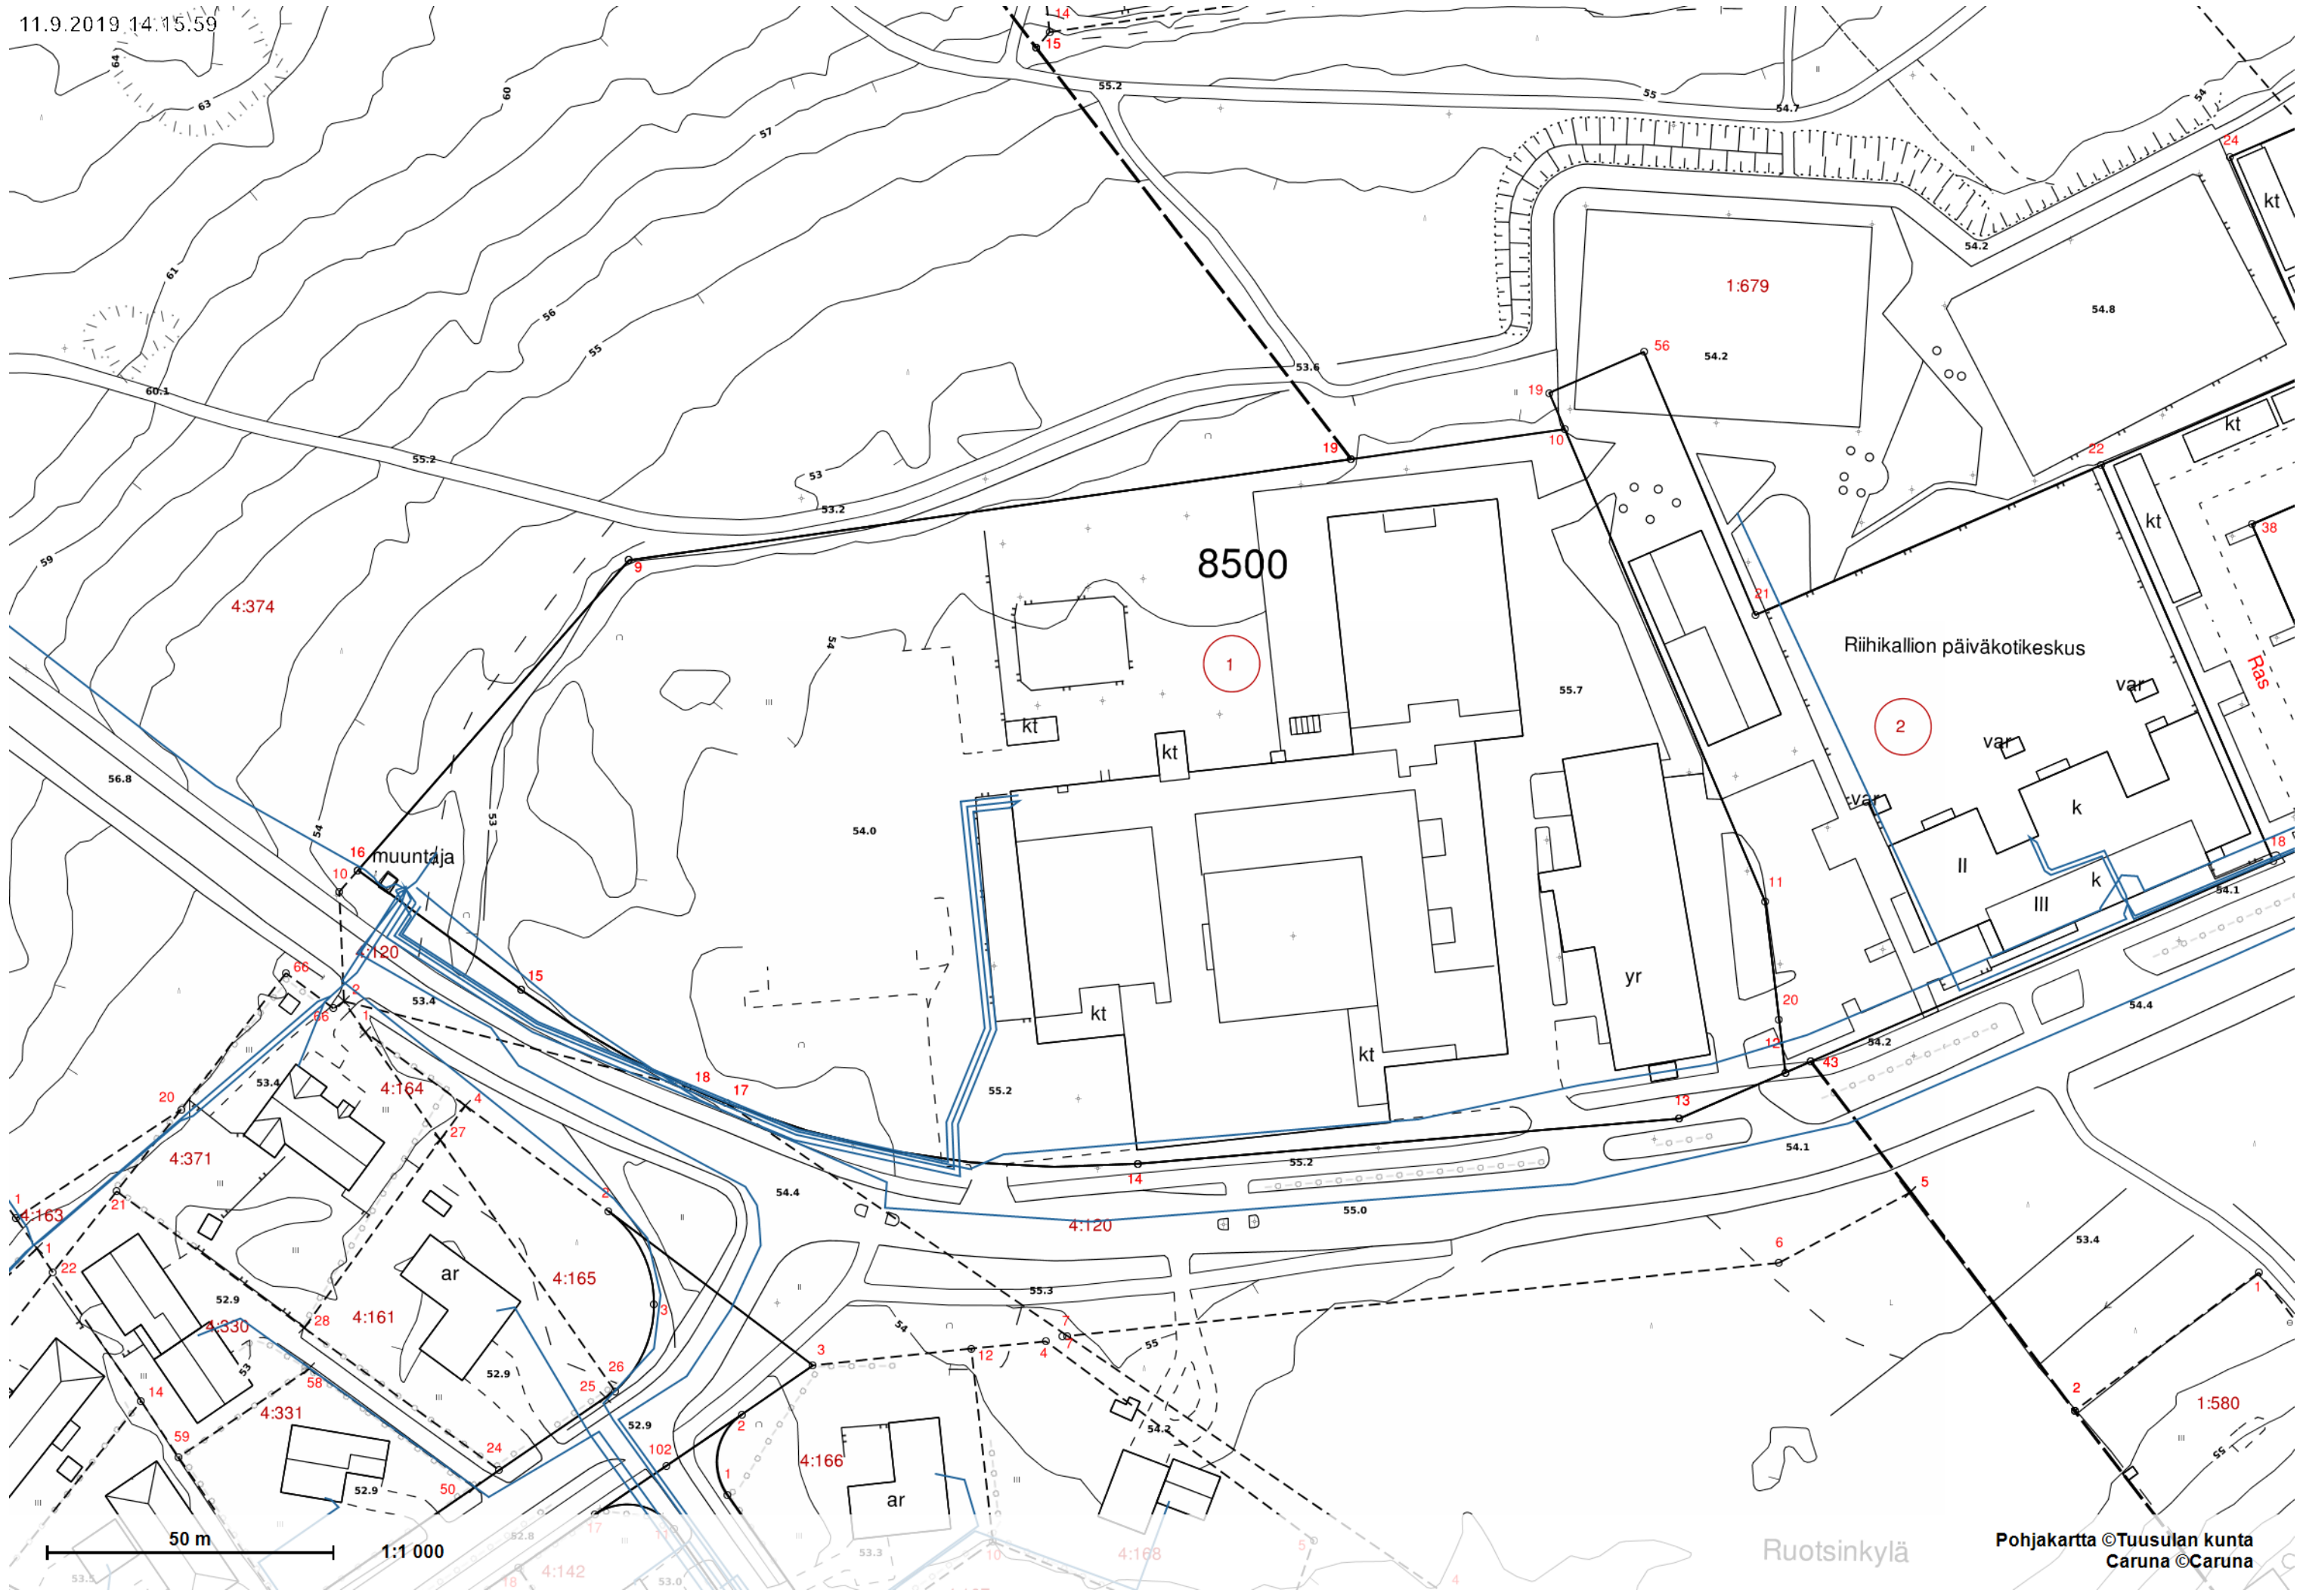


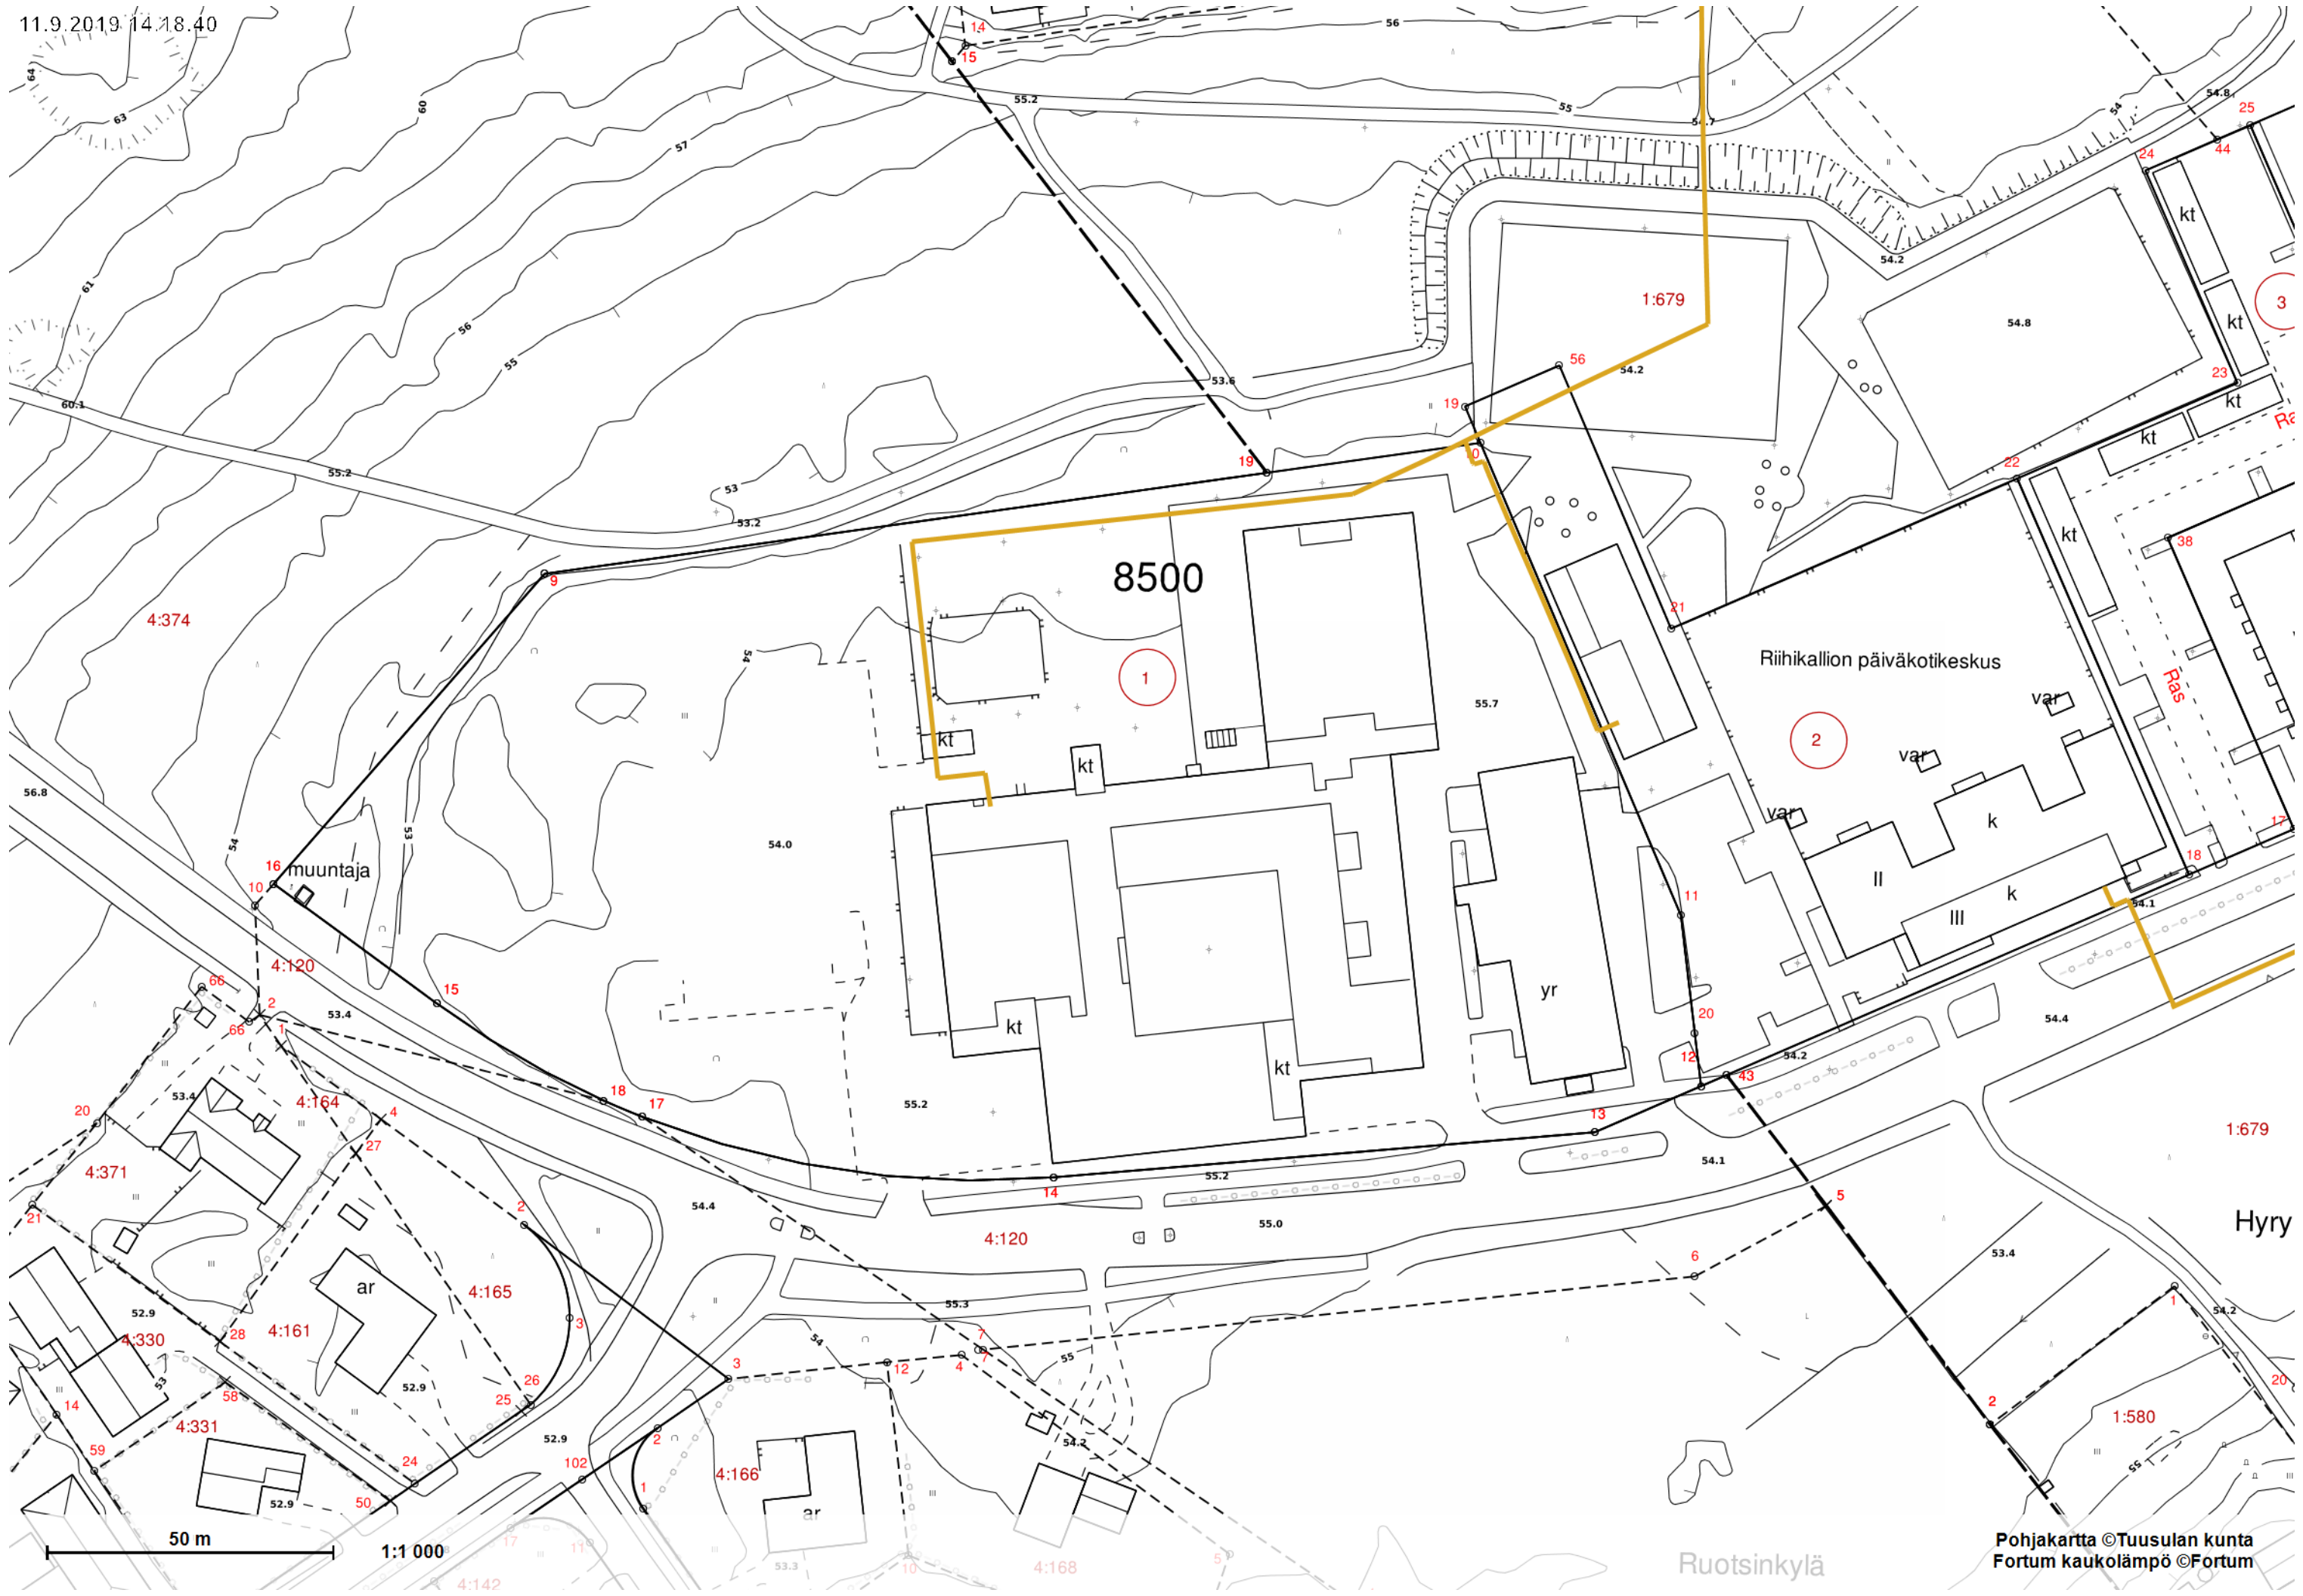

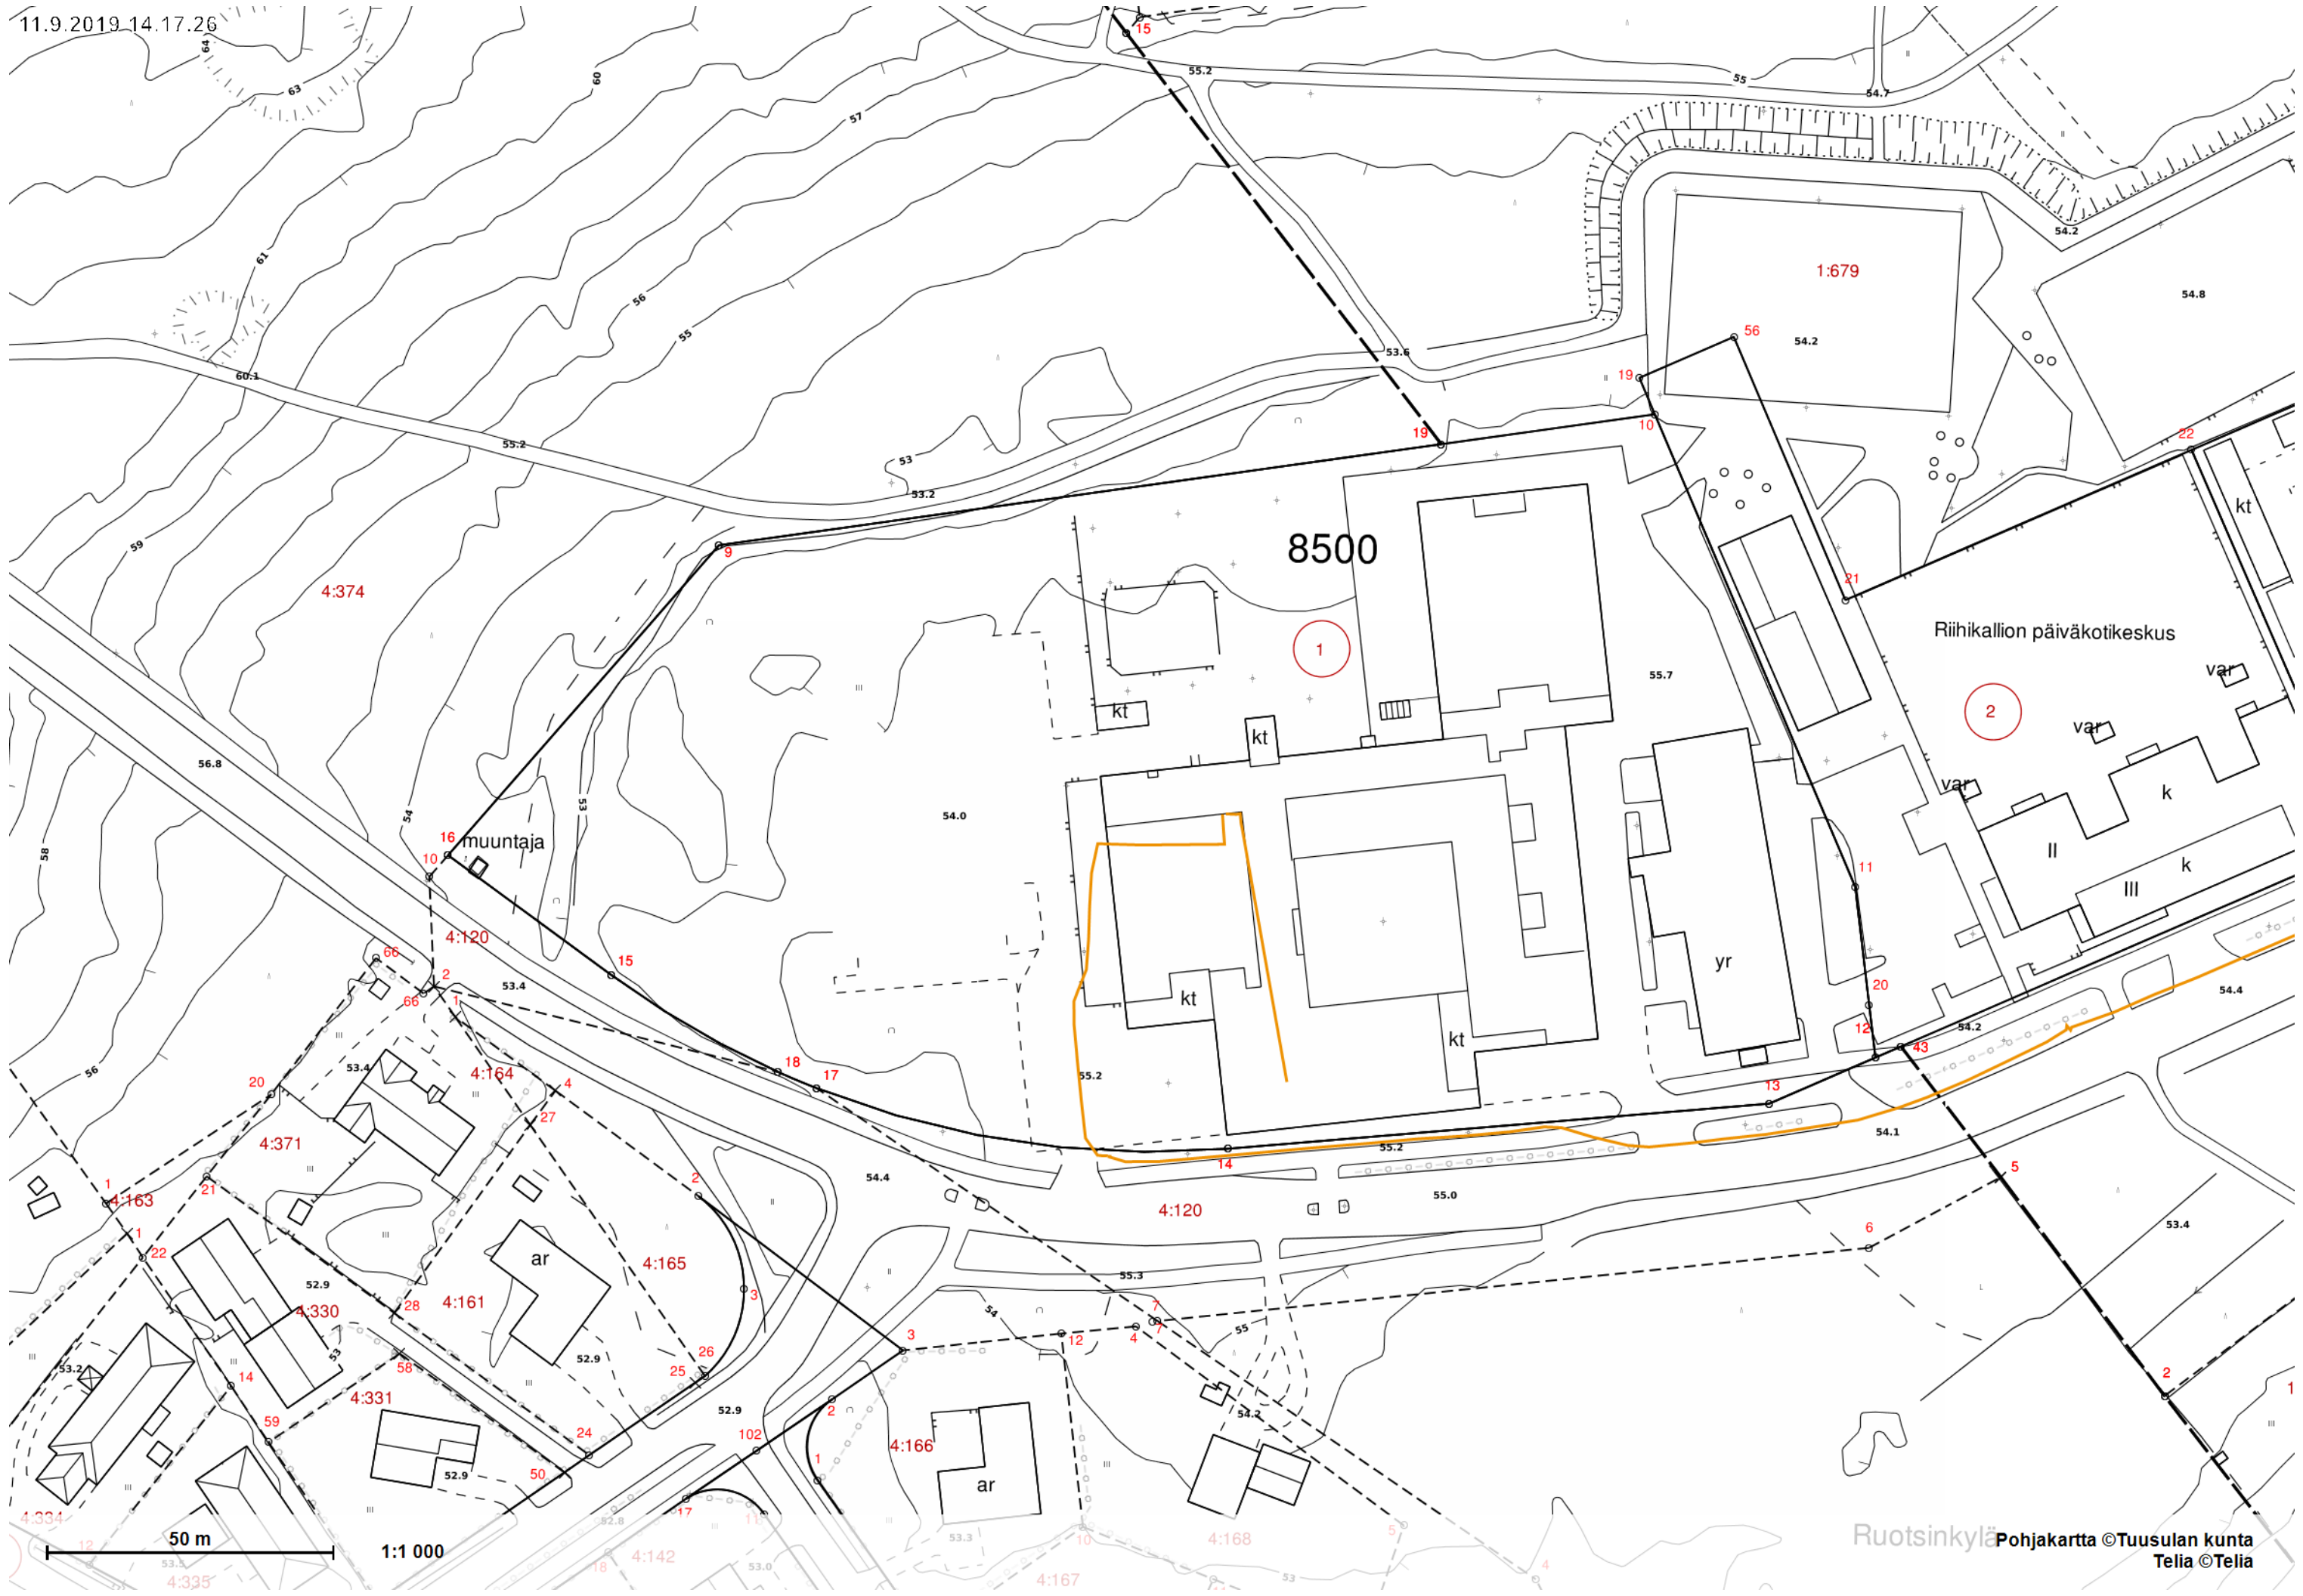

50 m

1:1 000

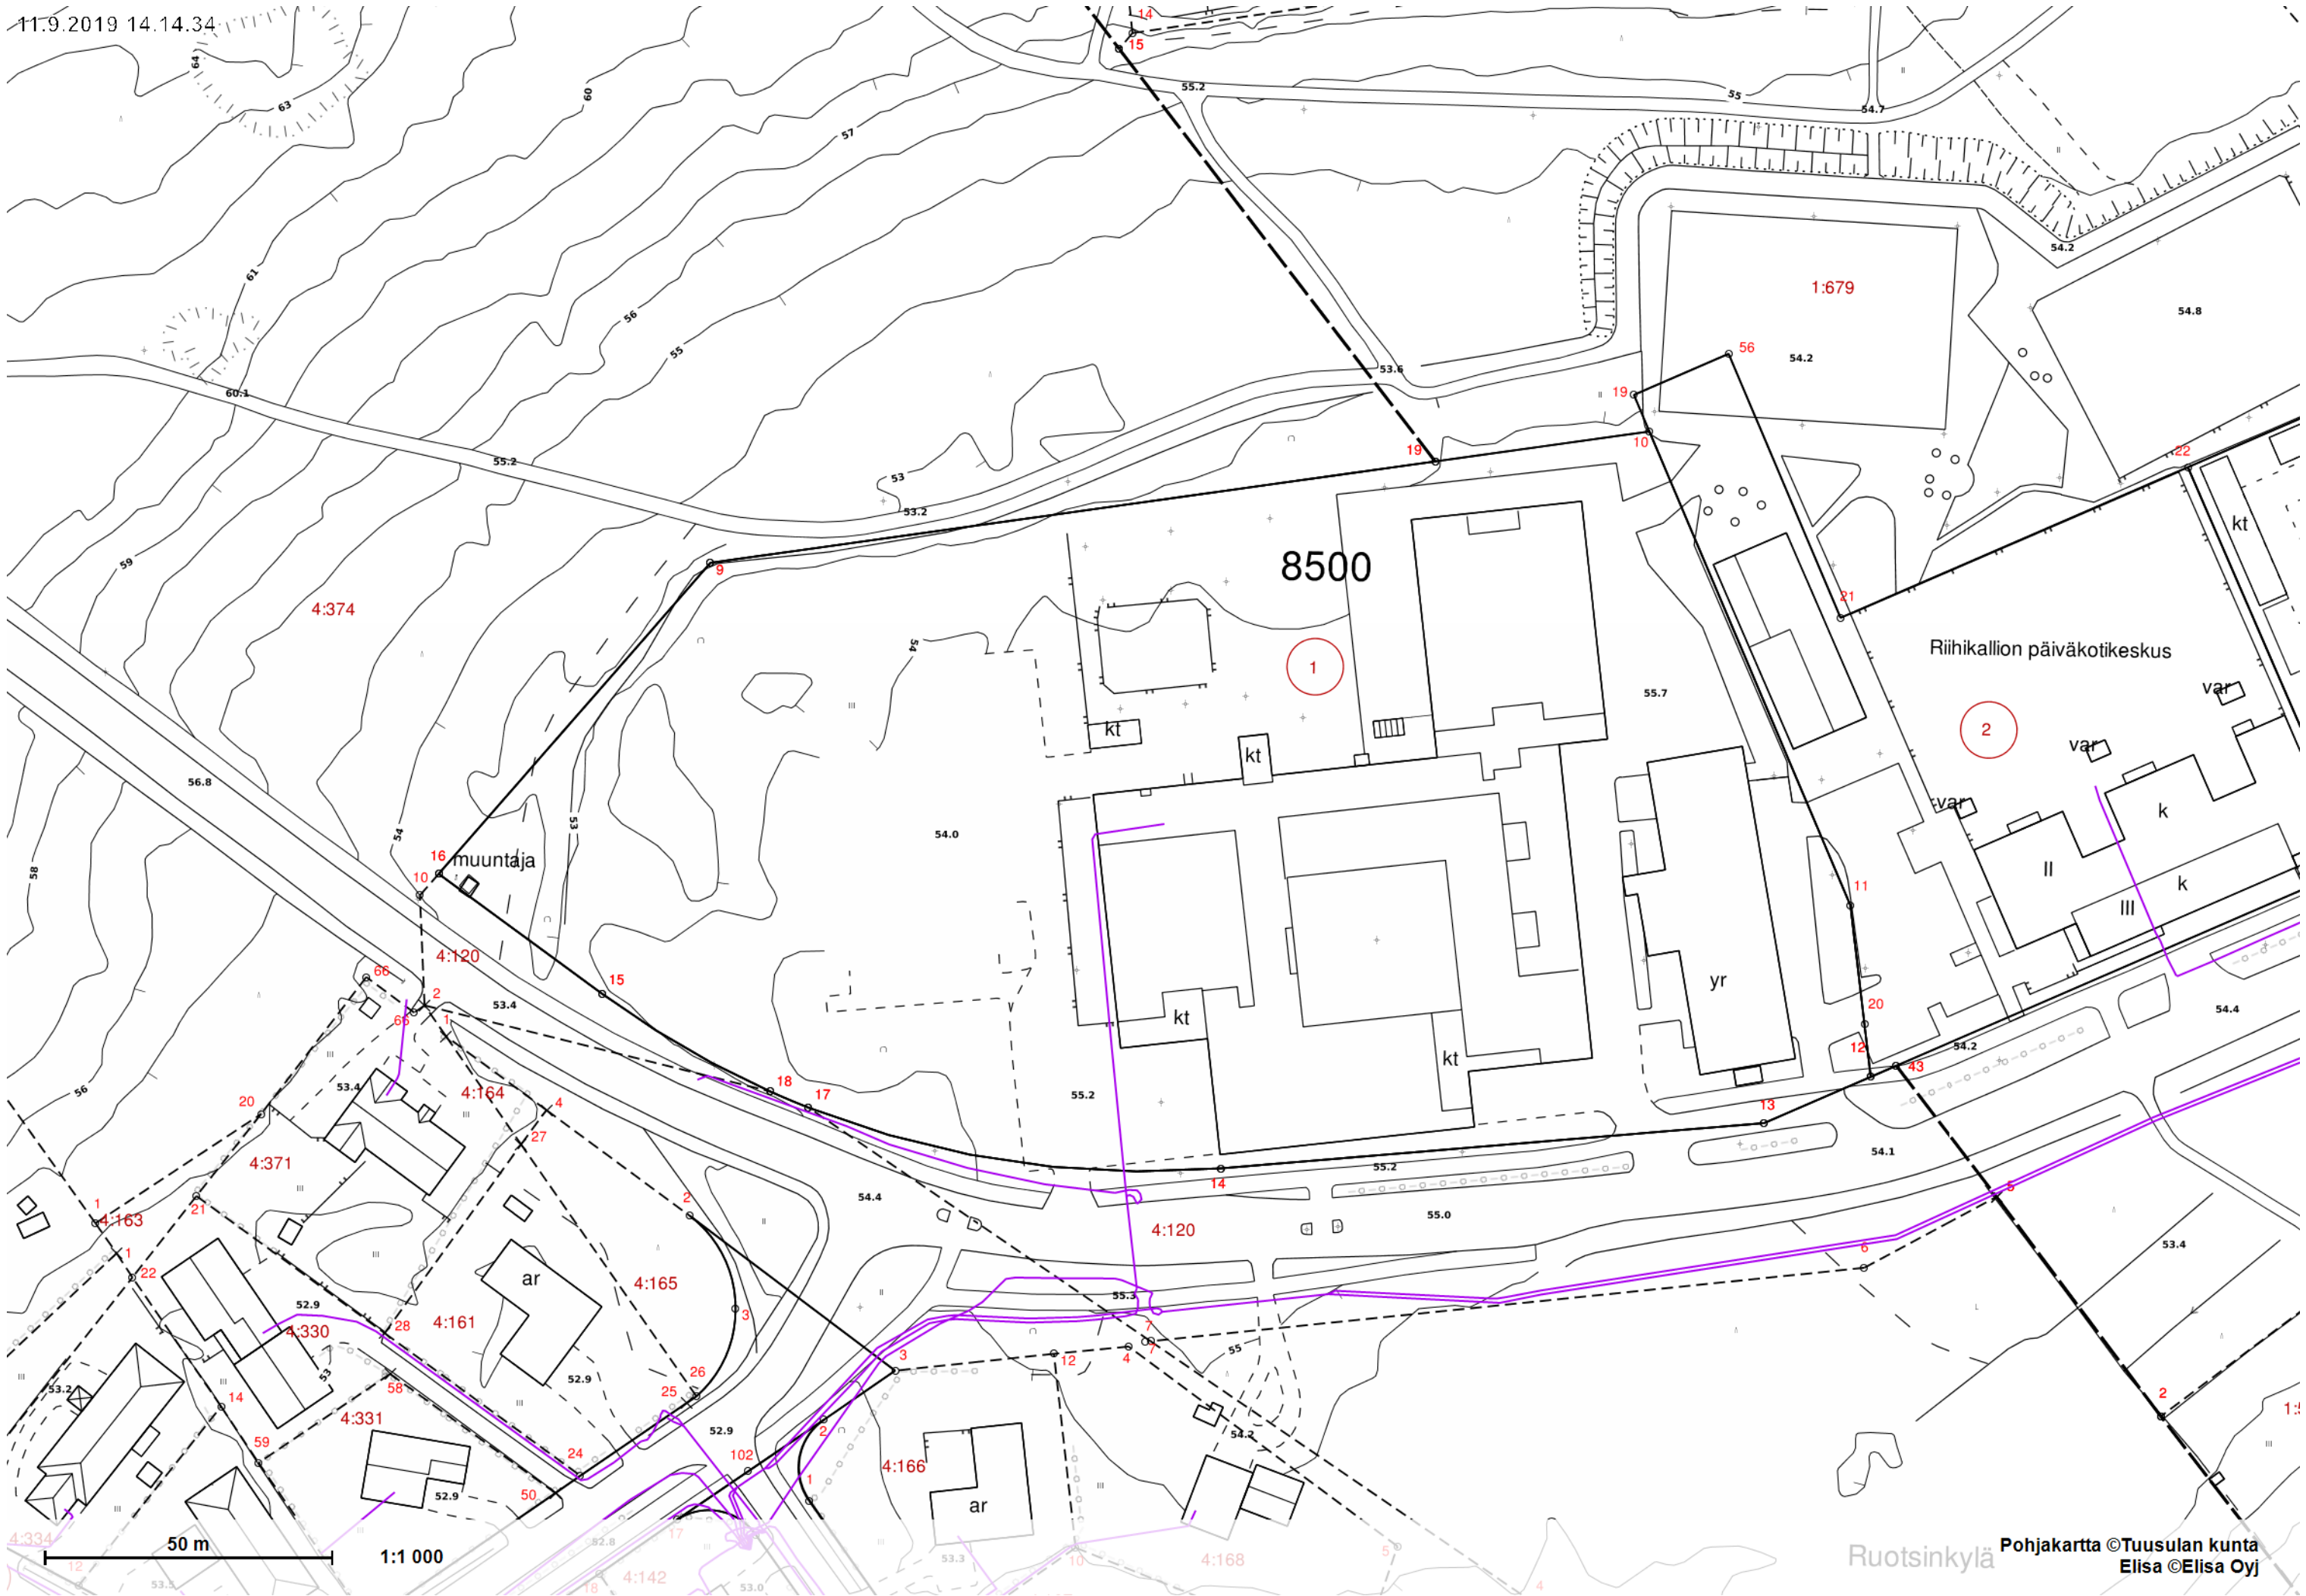

Riihikallion päiväkotikeskus

8500

1:679

4:374

muuntaja

ar

ar

yr

kt

kt

kt

kt

var

var

var

k

II

III

k

50 m

1:1 000