



13.12.2022

Huoneistoalat toiminnoittain


	HOK-Elanto	Tuusulan kunta	
1.krs	8250	157	
2.krs	391	1014	
3.krs		1041	
4.krs		1041	
5.krs		1041	
K1 kellari	420	102	
K2 kellari	196	622	
	9257	5018	14275

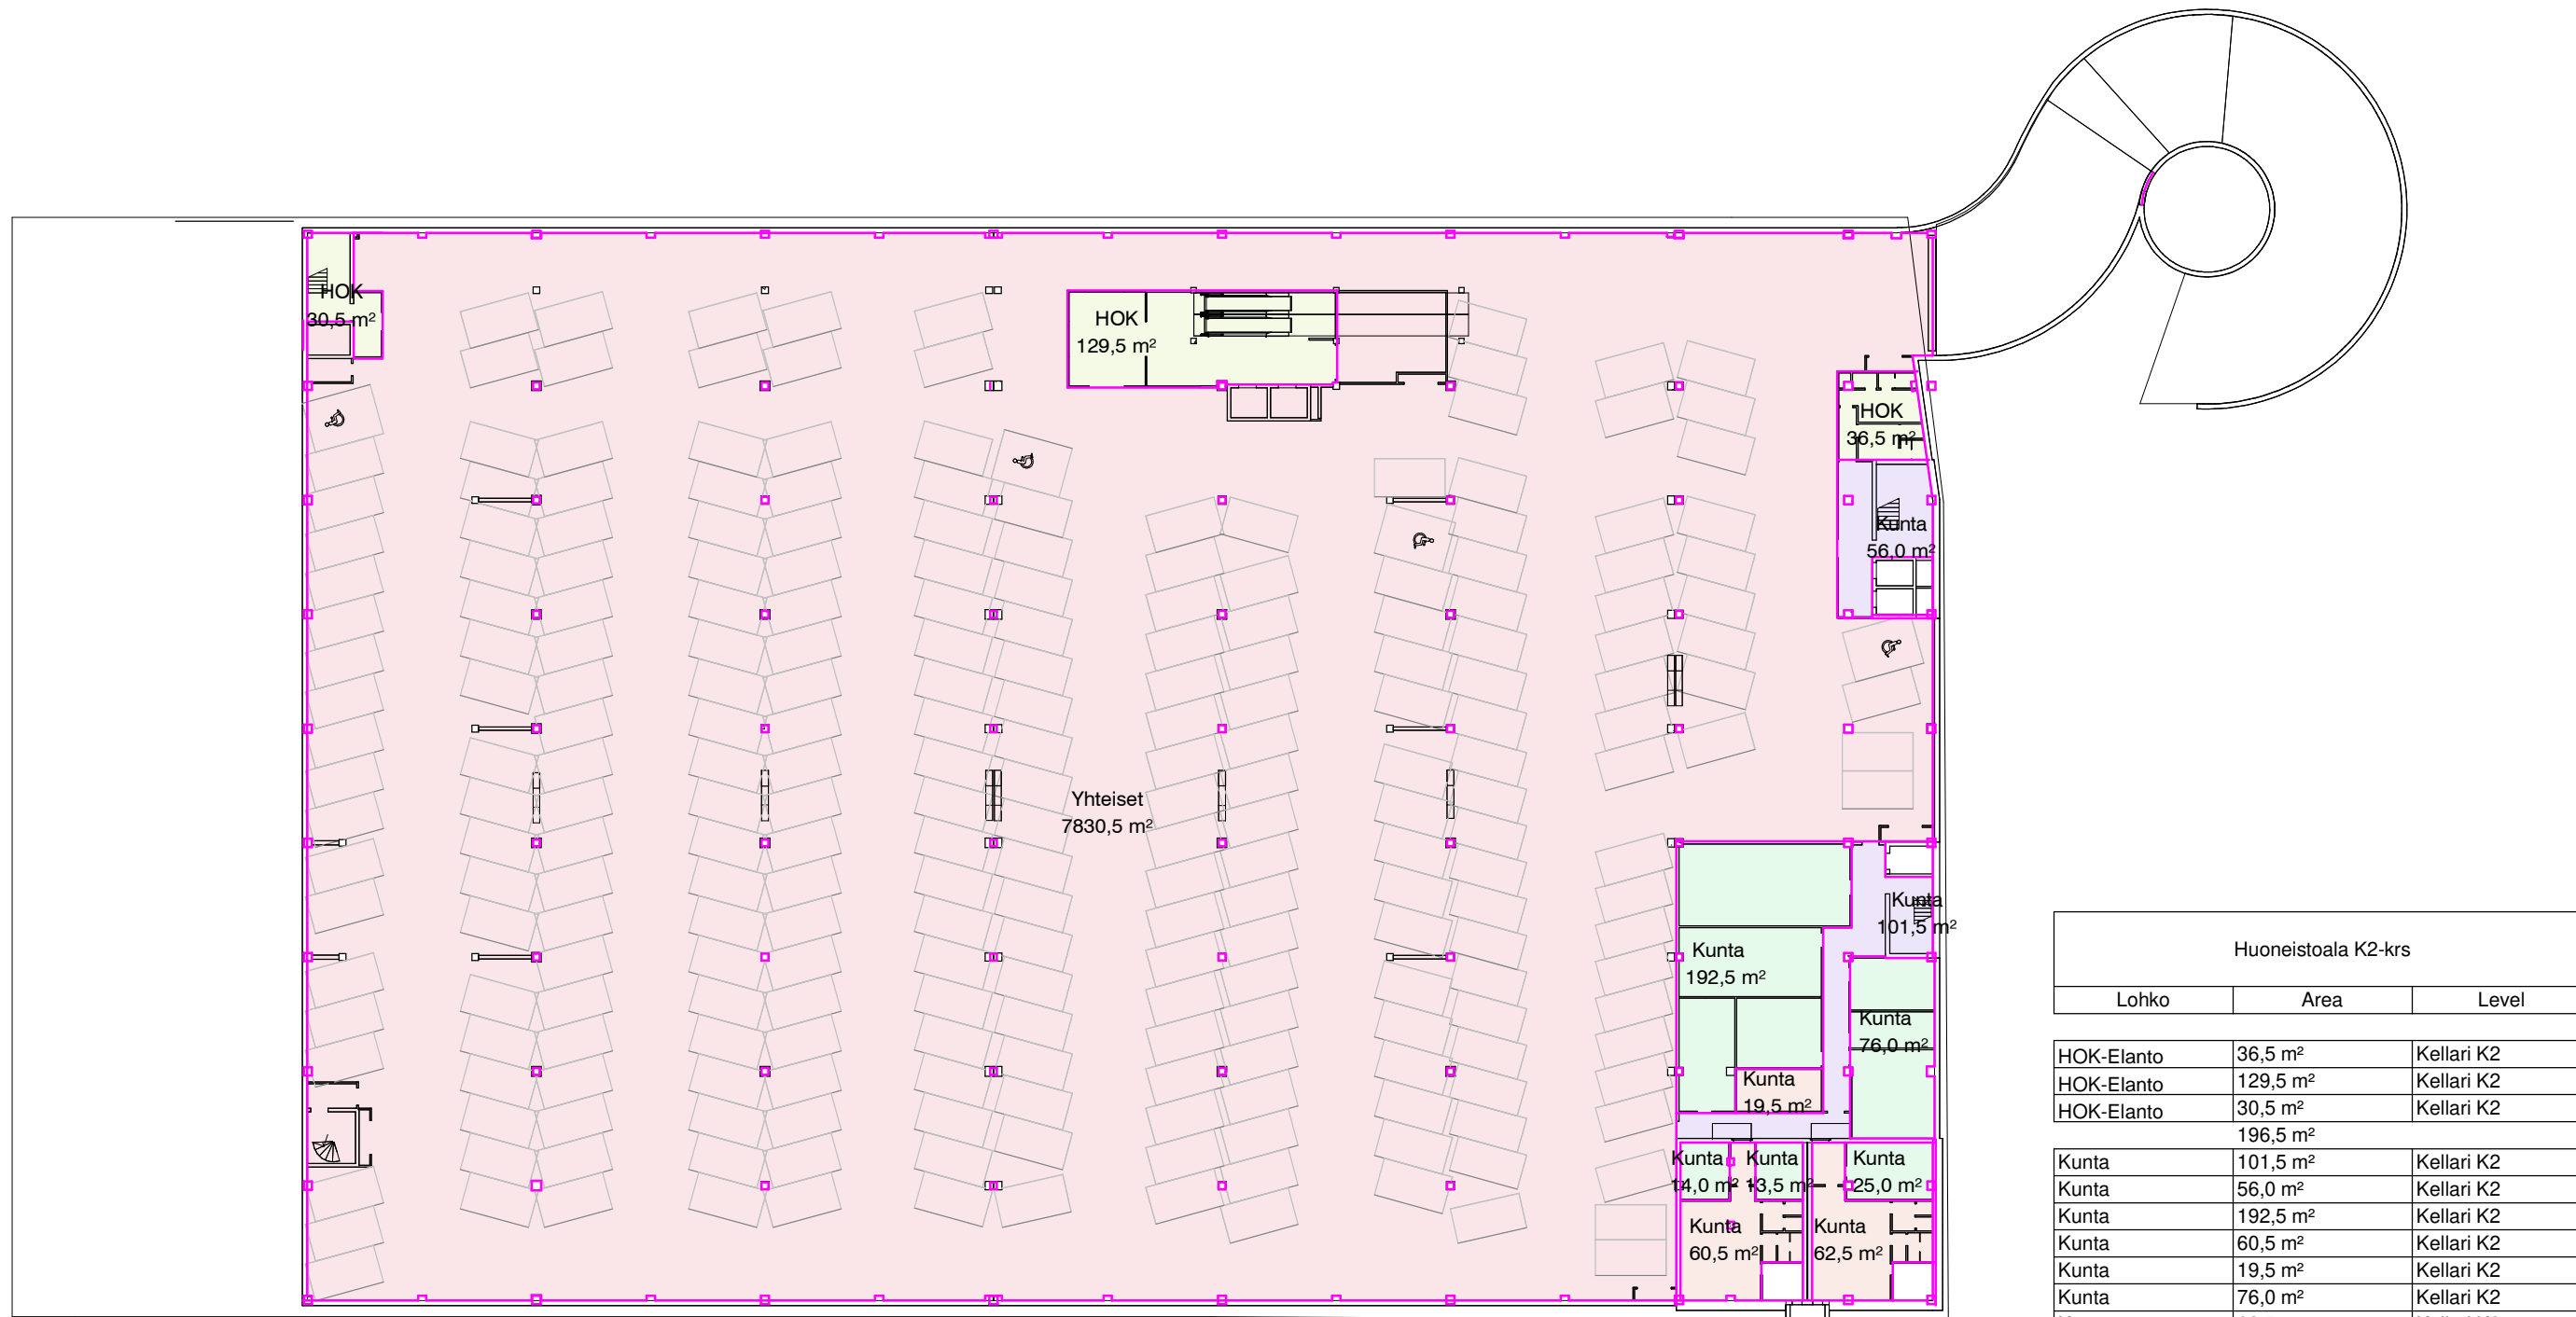


Huoneistoala K2-krs		
Lohko	Area	Level
HOK-Elanto	36,5 m ²	Kellari K2
HOK-Elanto	129,5 m ²	Kellari K2
HOK-Elanto	30,5 m ²	Kellari K2
	196,5 m ²	
Kunta	101,5 m ²	Kellari K2
Kunta	56,0 m ²	Kellari K2
Kunta	192,5 m ²	Kellari K2
Kunta	60,5 m ²	Kellari K2
Kunta	19,5 m ²	Kellari K2
Kunta	76,0 m ²	Kellari K2
Kunta	62,5 m ²	Kellari K2
Kunta	25,0 m ²	Kellari K2
Kunta	13,5 m ²	Kellari K2
Kunta	14,0 m ²	Kellari K2
	622,0 m ²	

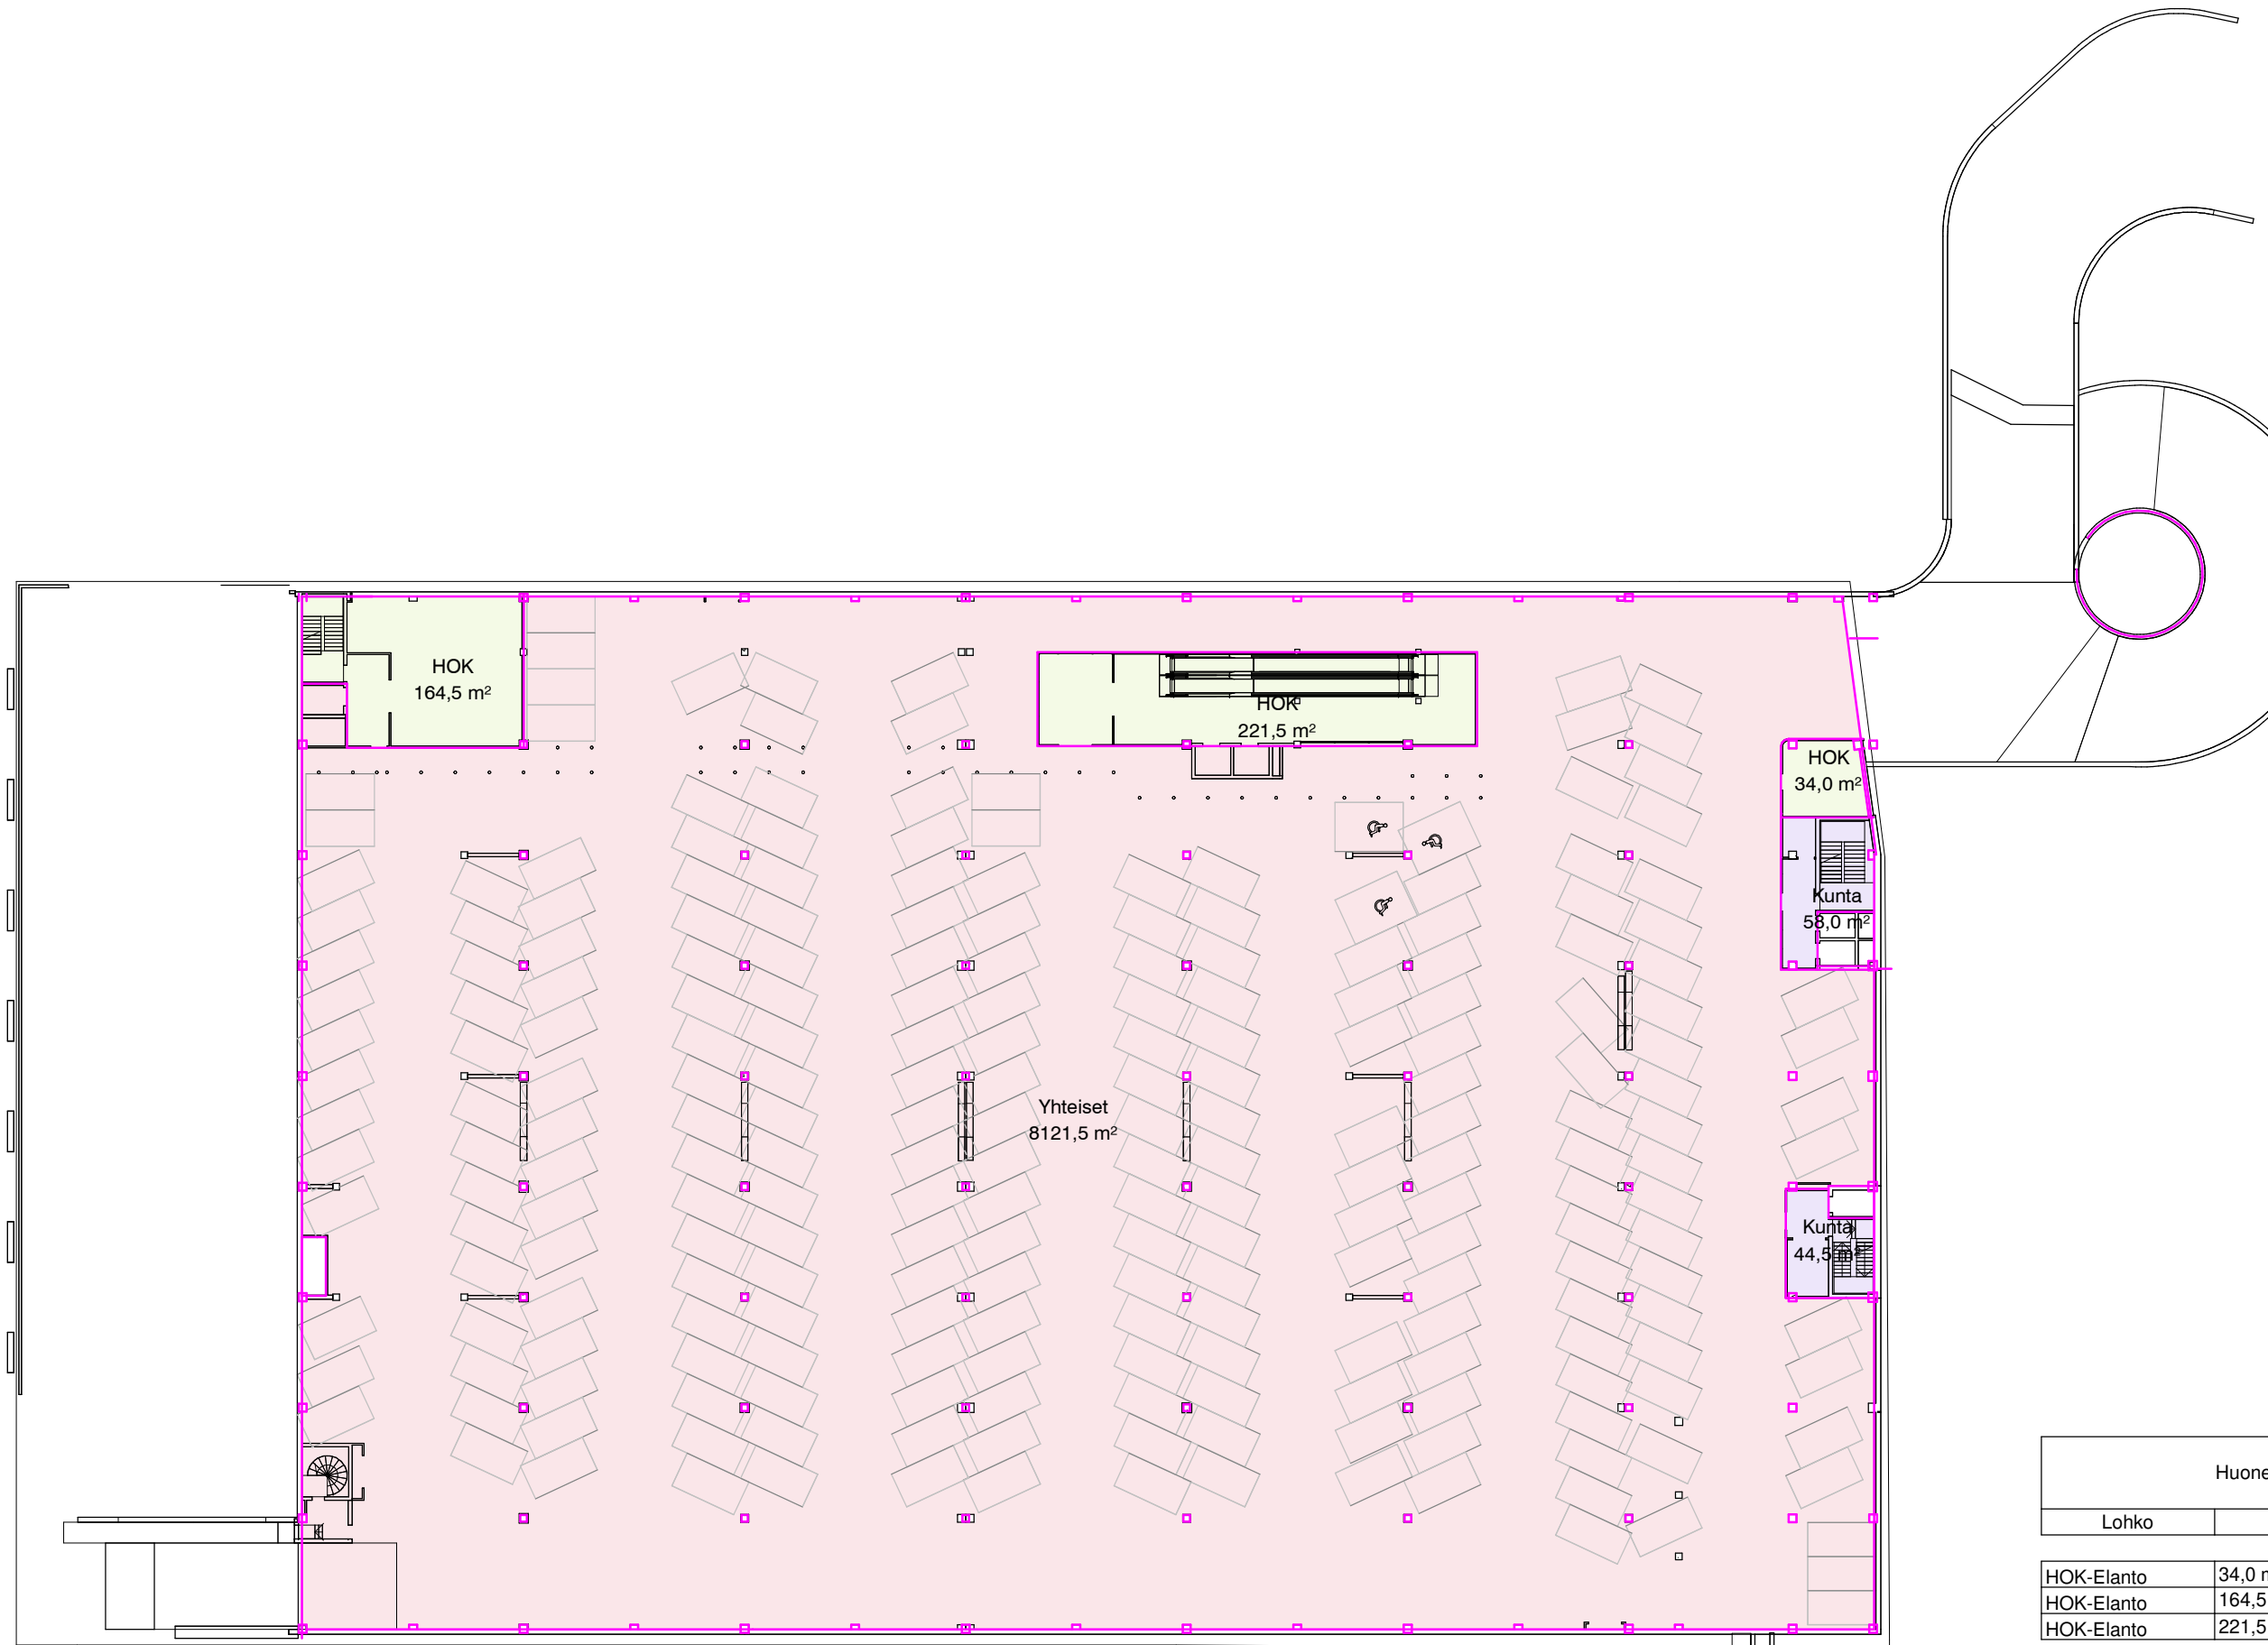


Huoneistoala K1-kr		
Lohko	Area	Level
HOK-Elanto	34,0 m ²	Kellari K1
HOK-Elanto	164,5 m ²	Kellari K1
HOK-Elanto	221,5 m ²	Kellari K1
	420,0 m ²	
Kunta	58,0 m ²	Kellari K1
Kunta	44,5 m ²	Kellari K1
	102,0 m ²	

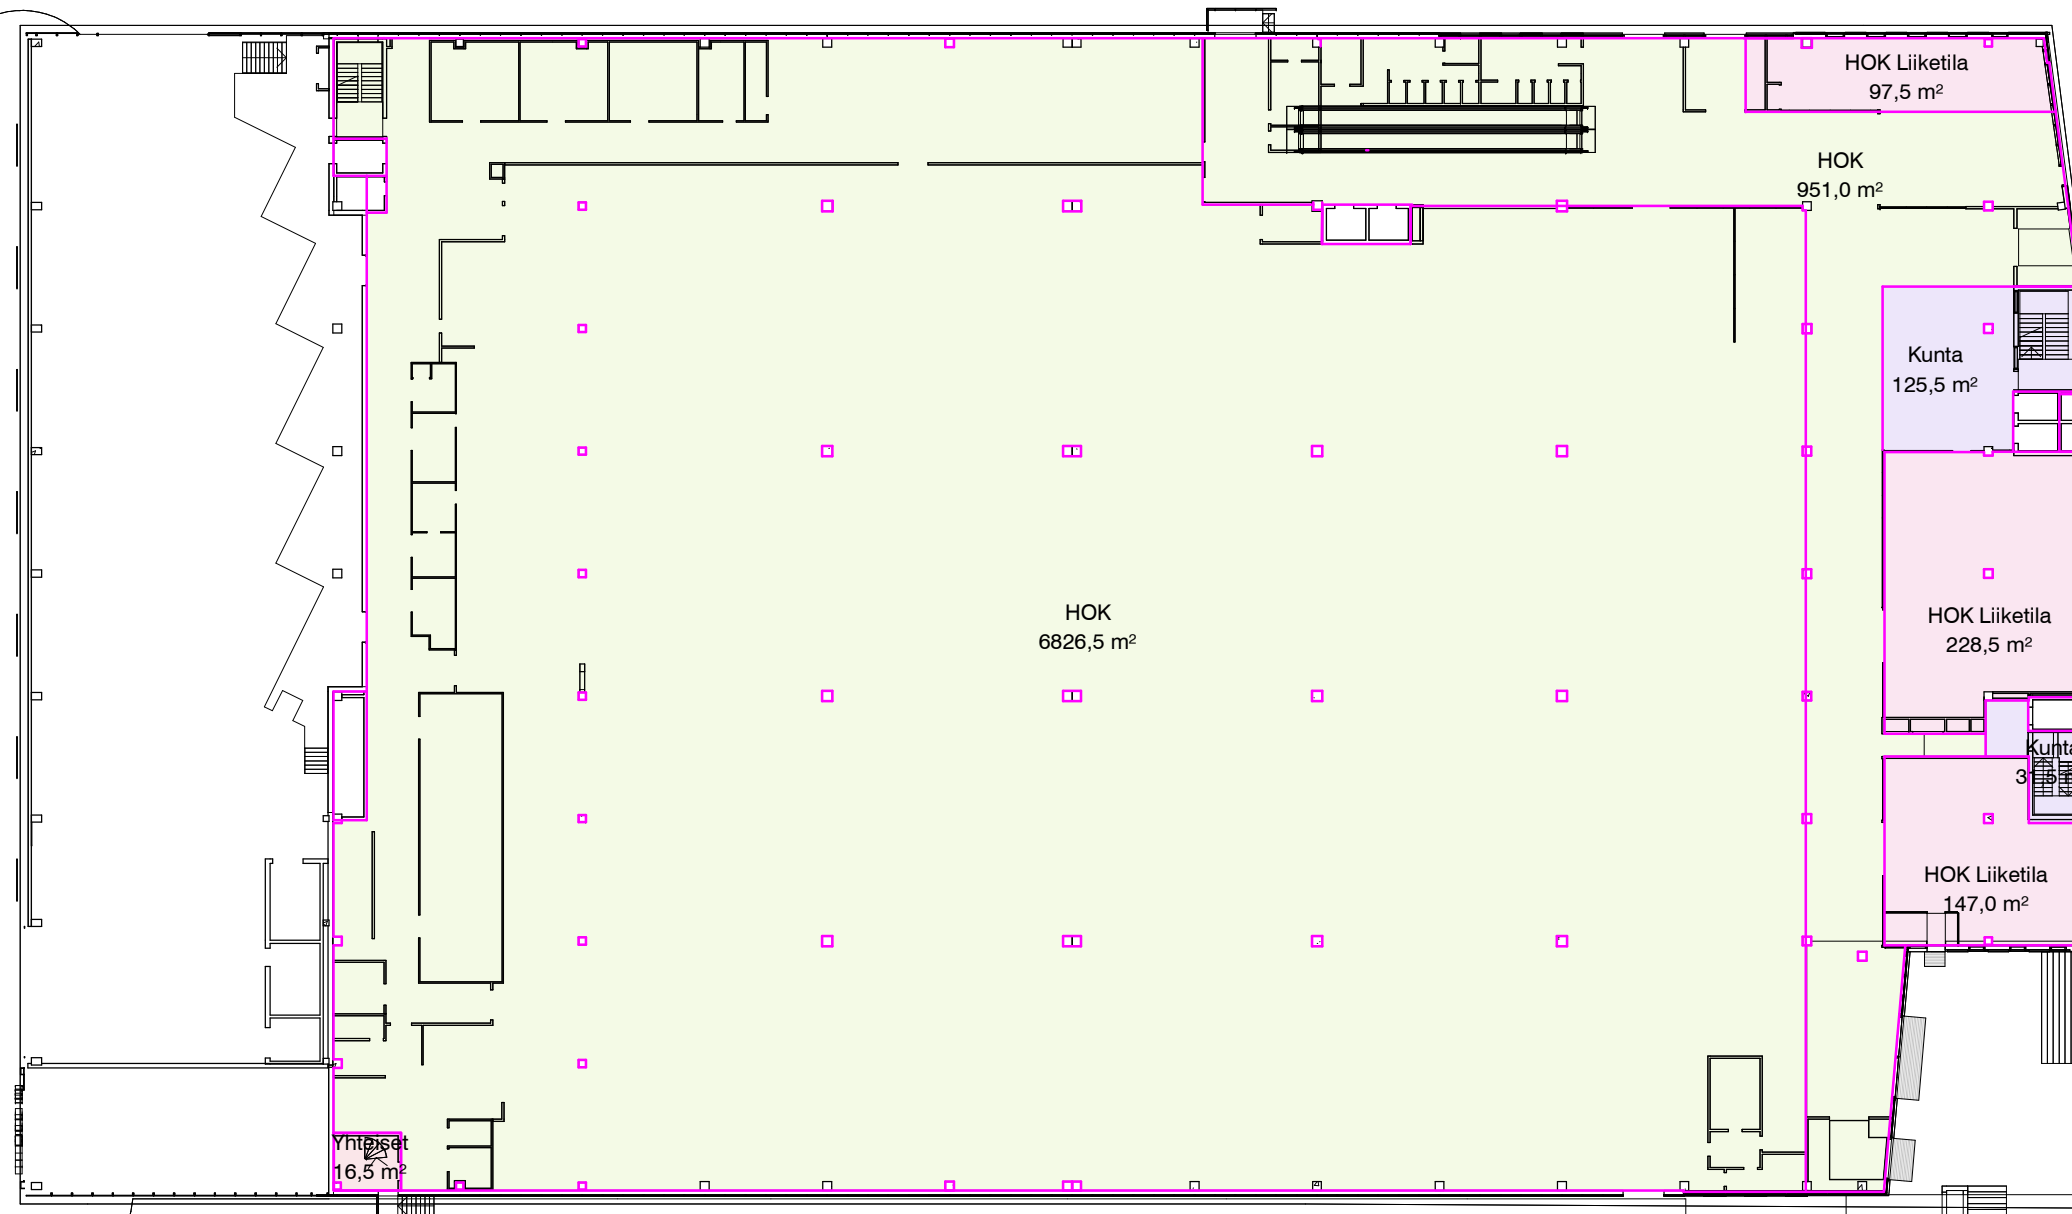

Huoneistoala 1.krs		
Lohko	Area	Level
HOK-Elanto	147,0 m ²	1. krs
HOK-Elanto	228,5 m ²	1. krs
HOK-Elanto	97,5 m ²	1. krs
HOK-Elanto	6826,5 m ²	1. krs
HOK-Elanto	951,0 m ²	1. krs
	8250,5 m ²	
Kunta	125,5 m ²	1. krs
Kunta	31,5 m ²	1. krs
	157,5 m ²	

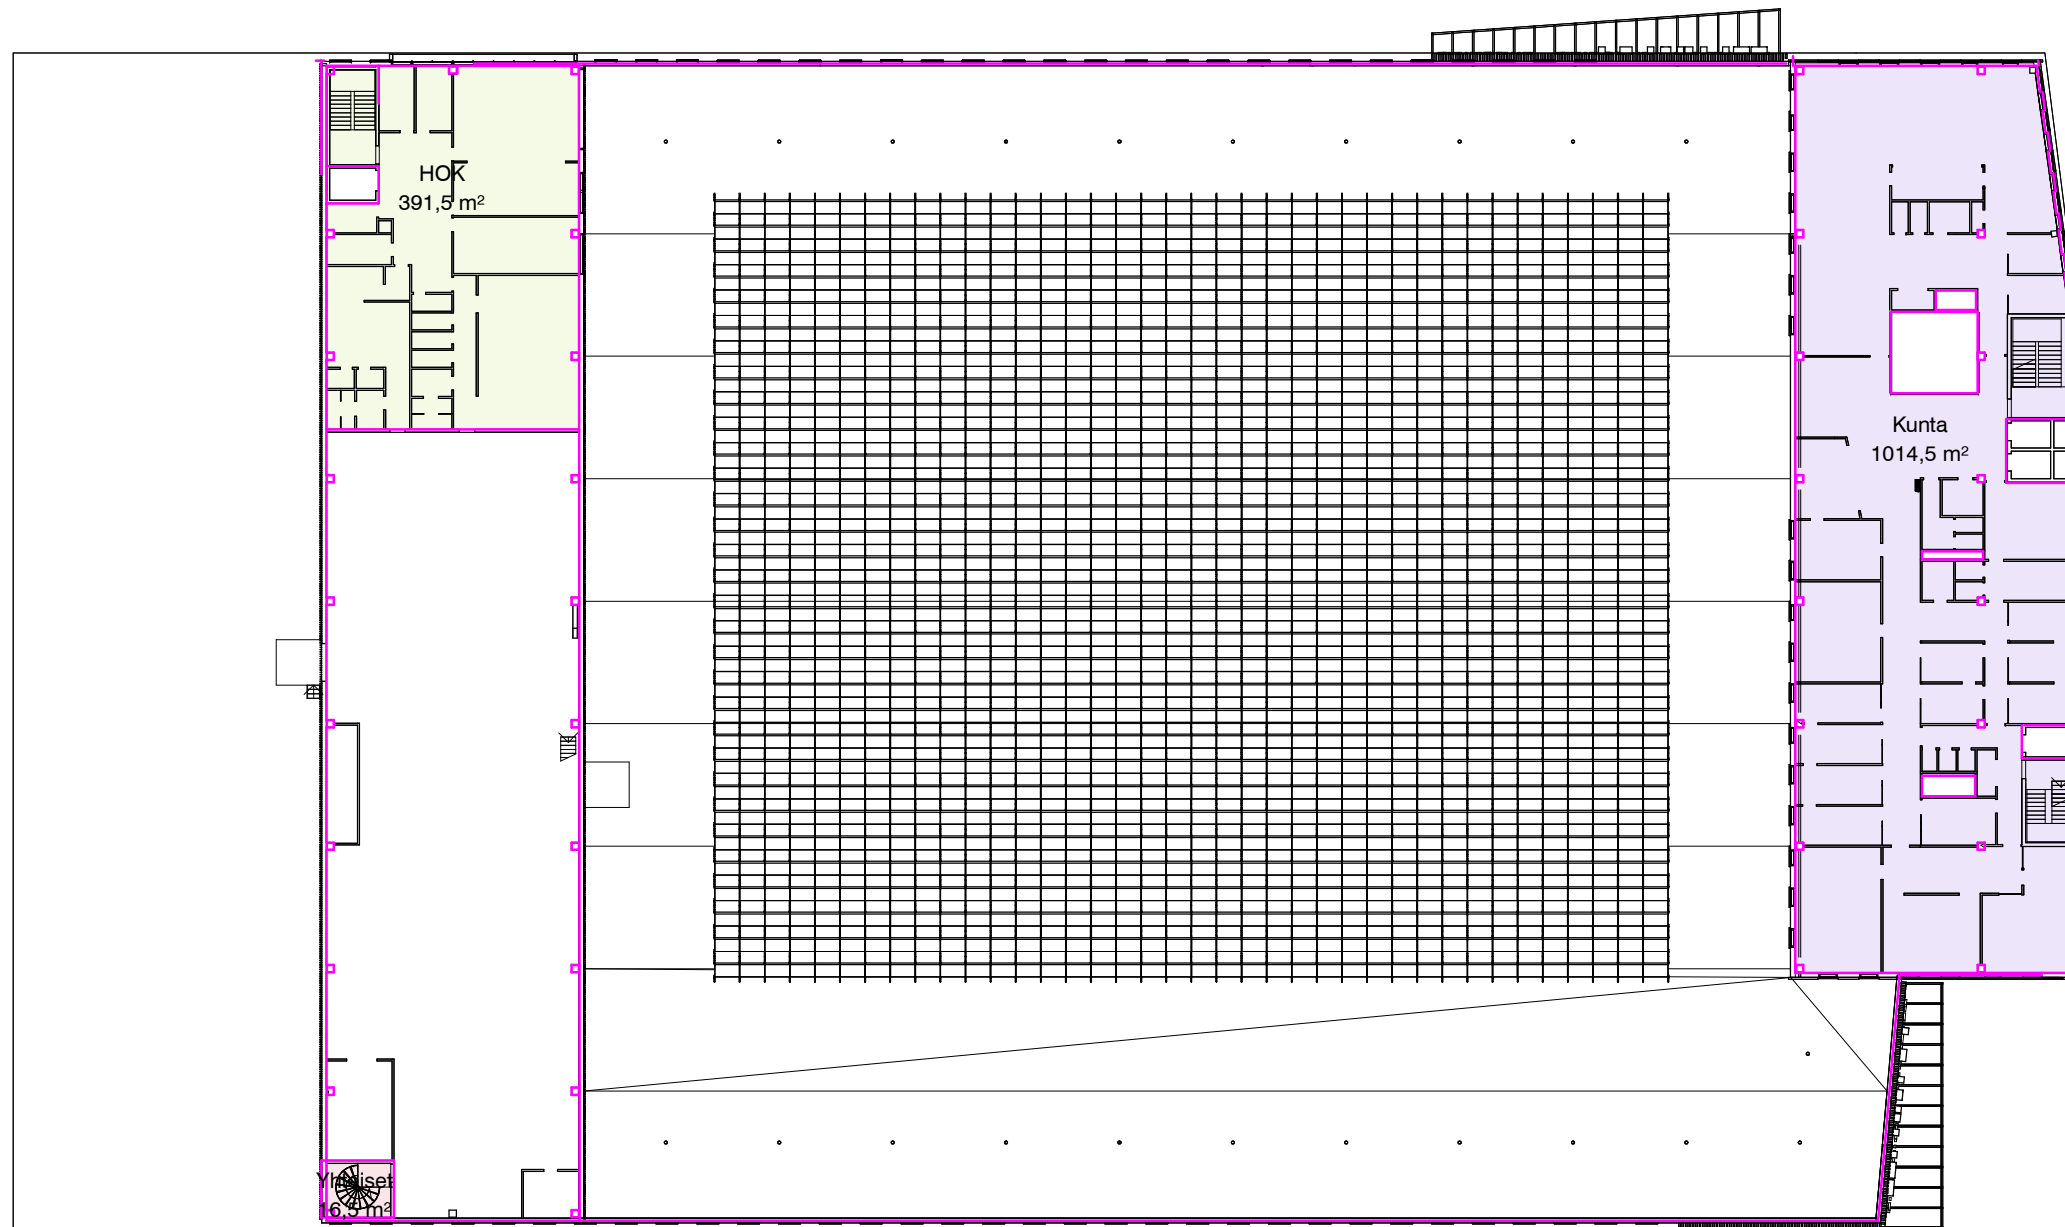


Huoneistoala 2.krs		
Lohko	Area	Level
HOK-Elanto	391,5 m ²	2. krs
Kunta	1014,5 m ²	2. krs

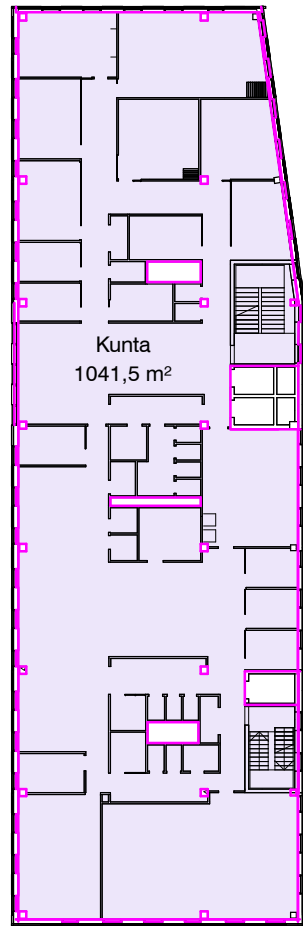


3.kerros 1 : 500

Huoneistoala 3.krs		
Lohko	Area	Level
Kunta	1041,5 m ²	3. krs

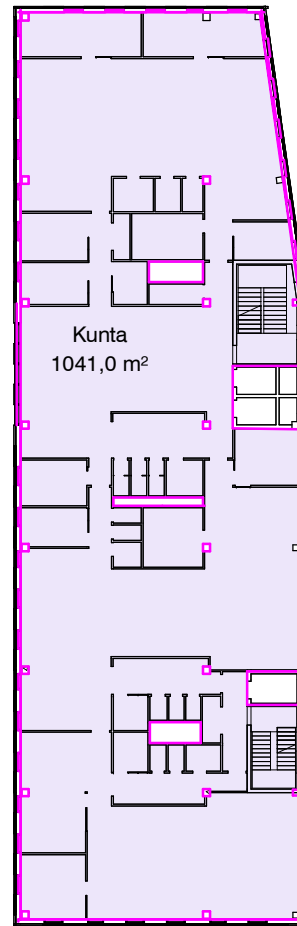

4.kerros 1 : 500

Huoneistoala 4.krs		
Lohko	Area	Level
Kunta	1041,0 m ²	4. krs

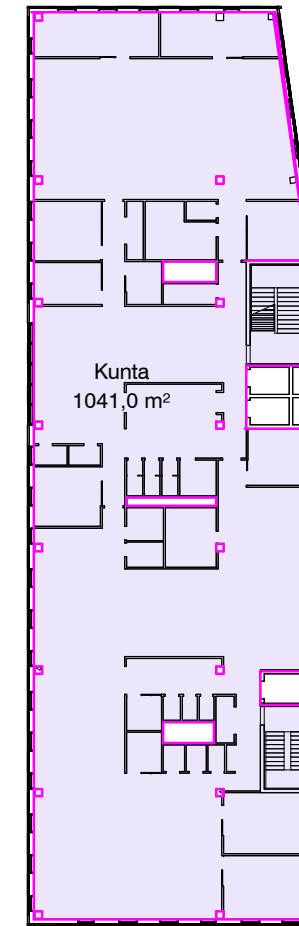

5.kerros 1 : 500

Huoneistoala 5.krs		
Lohko	Area	Level
Kunta	1041,0 m ²	5. krs