


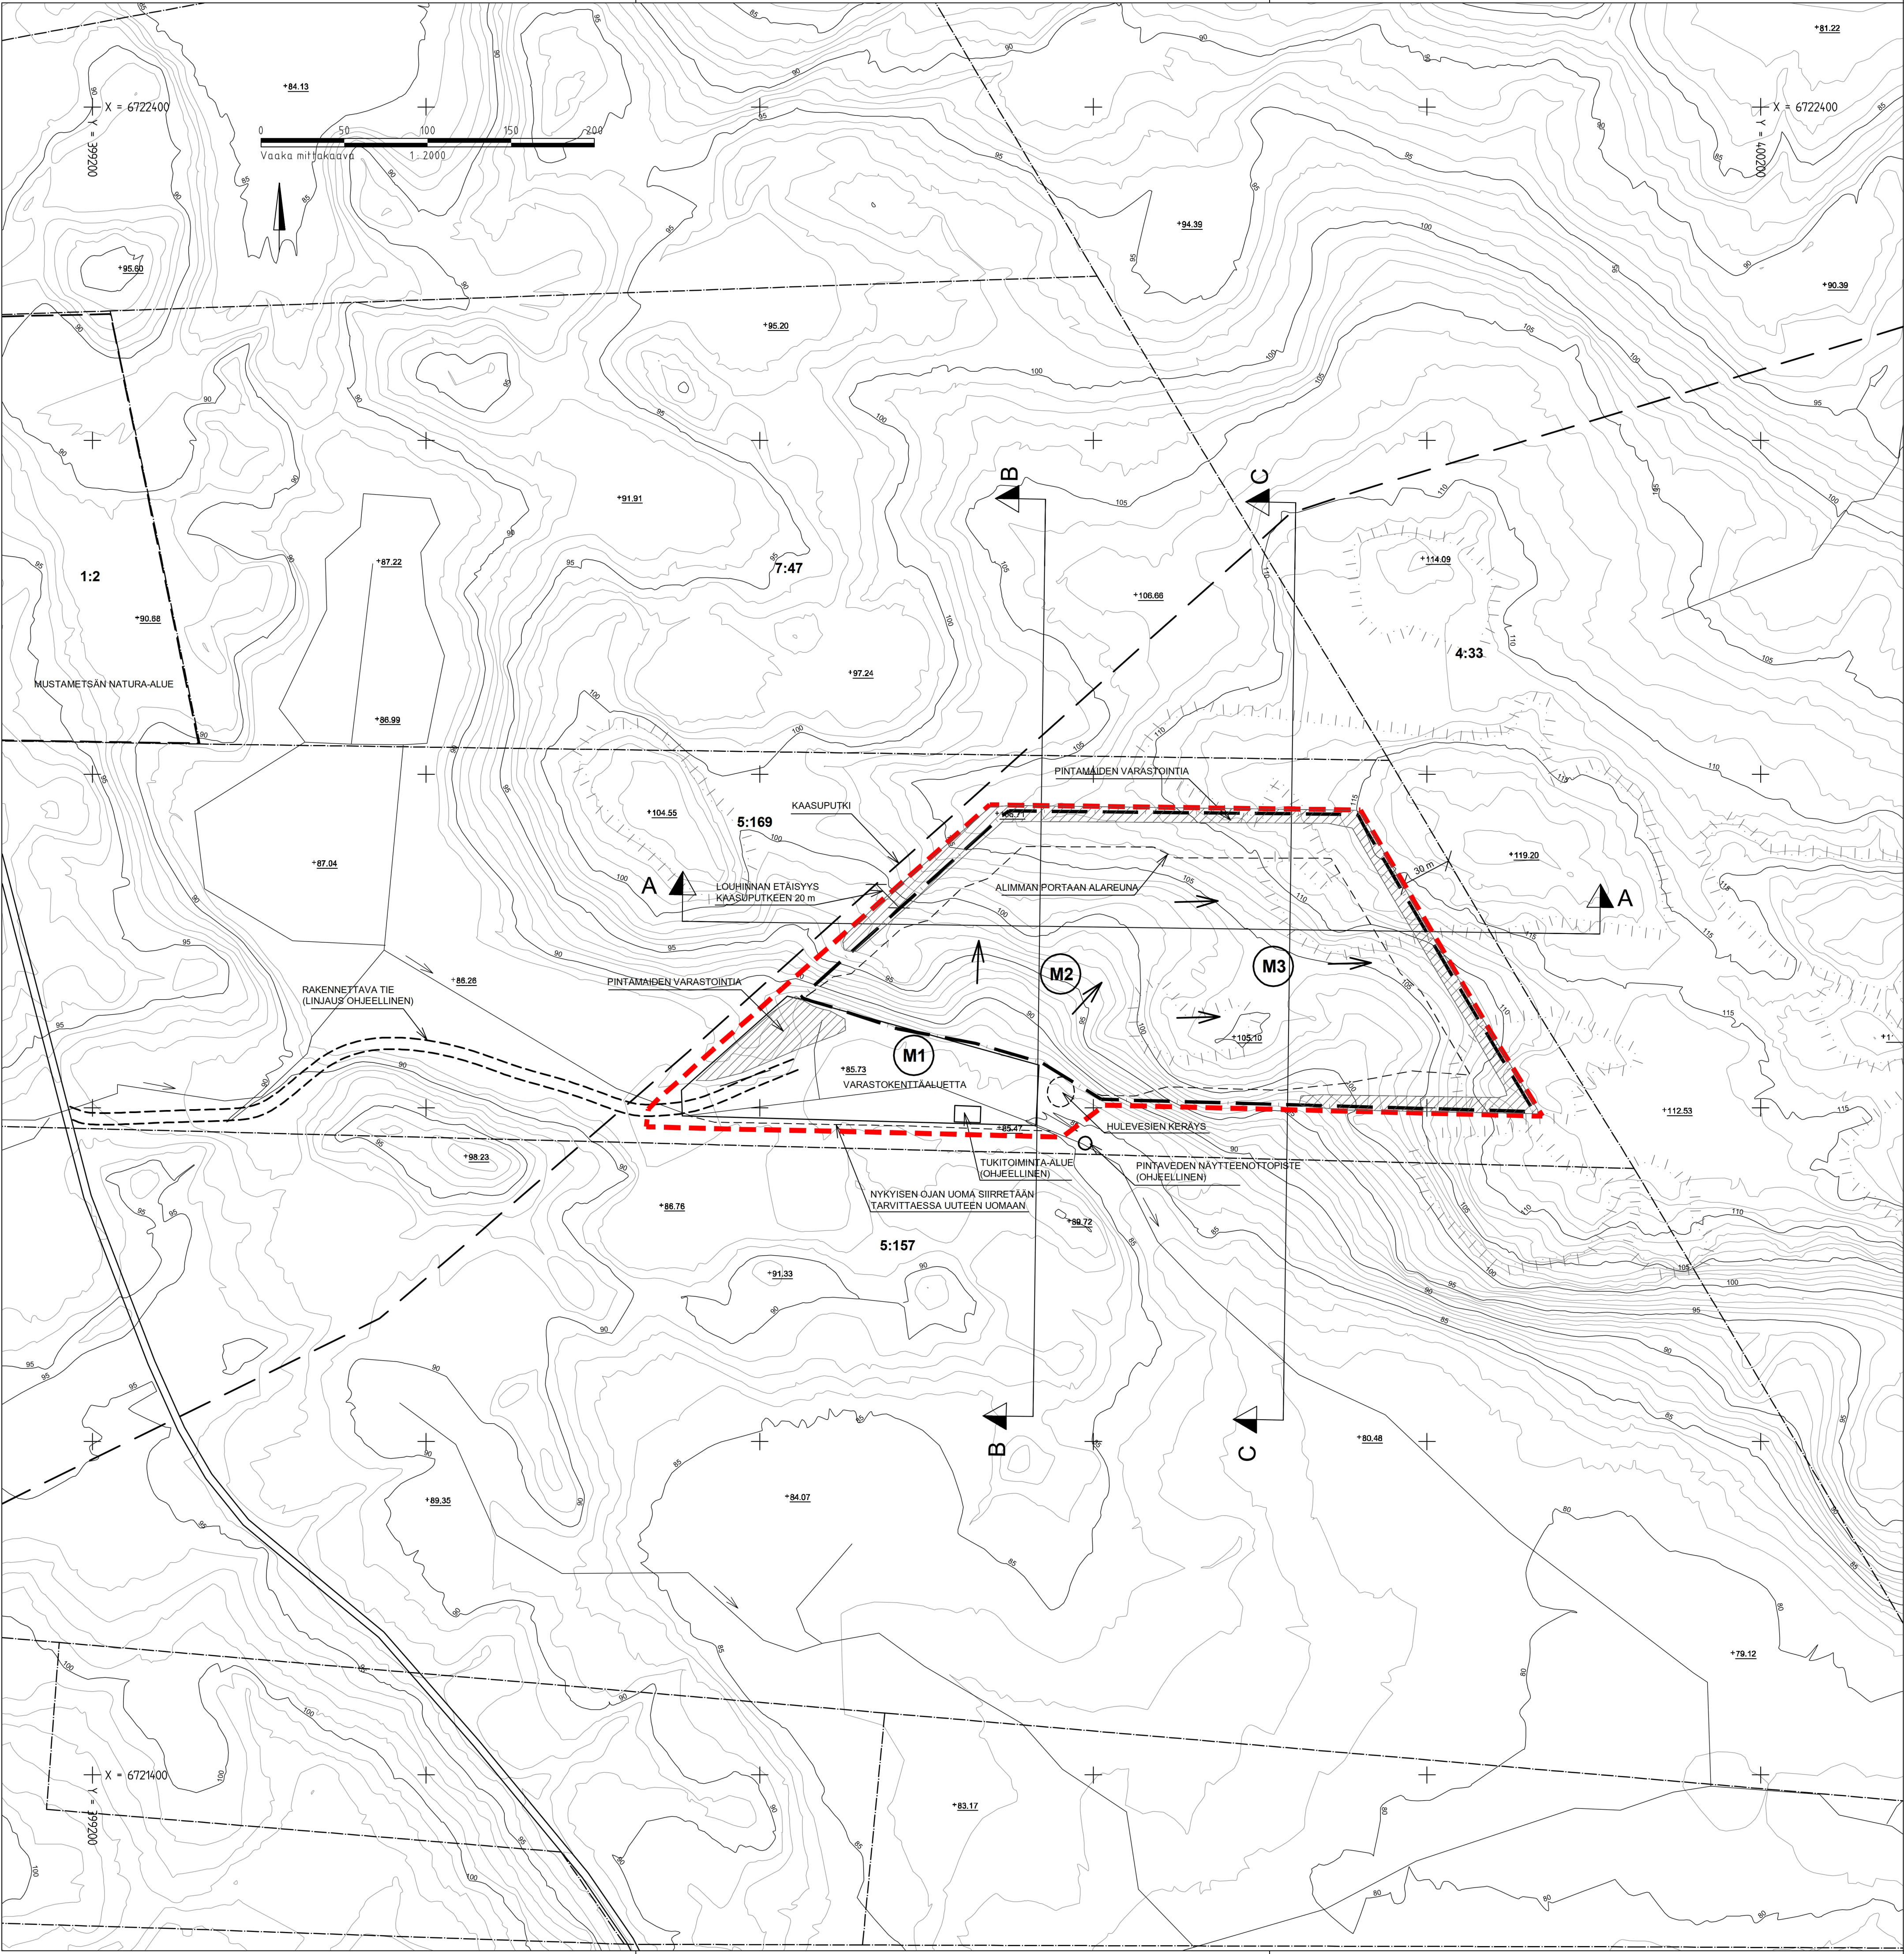

MERKINNÄT

- OTTAMISALUEEN RAJA, 7,2 ha
Kaikki ottamiseen liittyvät toiminnot sijoittuvat rajauksen sisäpuolelle (ml. varastokentät)
- LOUHIKIVIN ALUEEN RAJA, 5,4 ha
Varsinainen kallion louhinta sijoittuu rajauksen sisäpuolelle.
- KIINTEISTÖRAJA
- LOUHIKIVIN OHJEELLINEN ETENEMISSUUNTA
- MURSKAUSLAITOKSEN OHJEELLINEN SIJAINTI
Merkintä kuvaa laitoksen ohjeellista sijaintia toiminna-
etenemisen mukaan. Numero kuvastaa
etenemisjärjestystä. Murkskalaitos sijoittuu pääosin
mahdollisimman lähelle sen hetkistä louhintakohtaa.
Tarkasti laitoksen sijaintia ei voida suunnitella
etukäteen.
- PINTAMÄIDEN VARASTOINTI (OHJEELLINEN)
Pintamaita voidaan tarvittaessa myös varastoida muualla
ottamisluerajauksen sisäpuolelle.
- KAASUPUTKI
- NATURA-ALUE
- Reuna-alueella louhitaan porrastetusti (ks.
loputilannepiirustus S2). Alimman portaalan alueena on
merkitty piirustukseen. Ko. rajan jälkeen louhinta tehdään
porrastetusti.

POHJAKARTTA PERUSTUU MAANMITTAUSLAITOKSEN LASERKEILAUSAINEISTOON VUODELTA 2023.

Koordinaatti-/ korkeusjärjestelmä		ETRS-TM-35/ N2000	
K.osa/ kylä	Korttel/ tila	Tontti/ Rn:o	Viranomaisen merkintöjä
Rakennuskohteen nimi ja osoite		5:169	
Rakennuskohteen nimi ja osoite			Suunnitelmapiiirustus
Morenia Oy Äijänalho, Mäntsälä Maa-ainesten ottosuunnitelma ja ympäristöluupahakemus			Piirustuksen sisältö Nykytilan- ja suunnitelmapiiirustus
Suunnitelman laatija RAMBOLL		Työnro GEO 1510081531	Mittakaava 1:2000
Ramboll Finland Oy PL 25, Itsehallintokuja 3 02601 Espoo puh. 020 755 611		Piirustuksen S1	Tiedosto Muutos
Hyv. (nimi, tutkinto, allekirj.)		Piir. Olin	Pvm 8.2.2024