


Tuusulanjärven vedenpinnan vaihtelu:
ylin tulvavesi +38,4
kevättulva (keskiylivesi) +38,1
keskimääräinen vedenpinta +37,8
alin vedenpinta +37,6

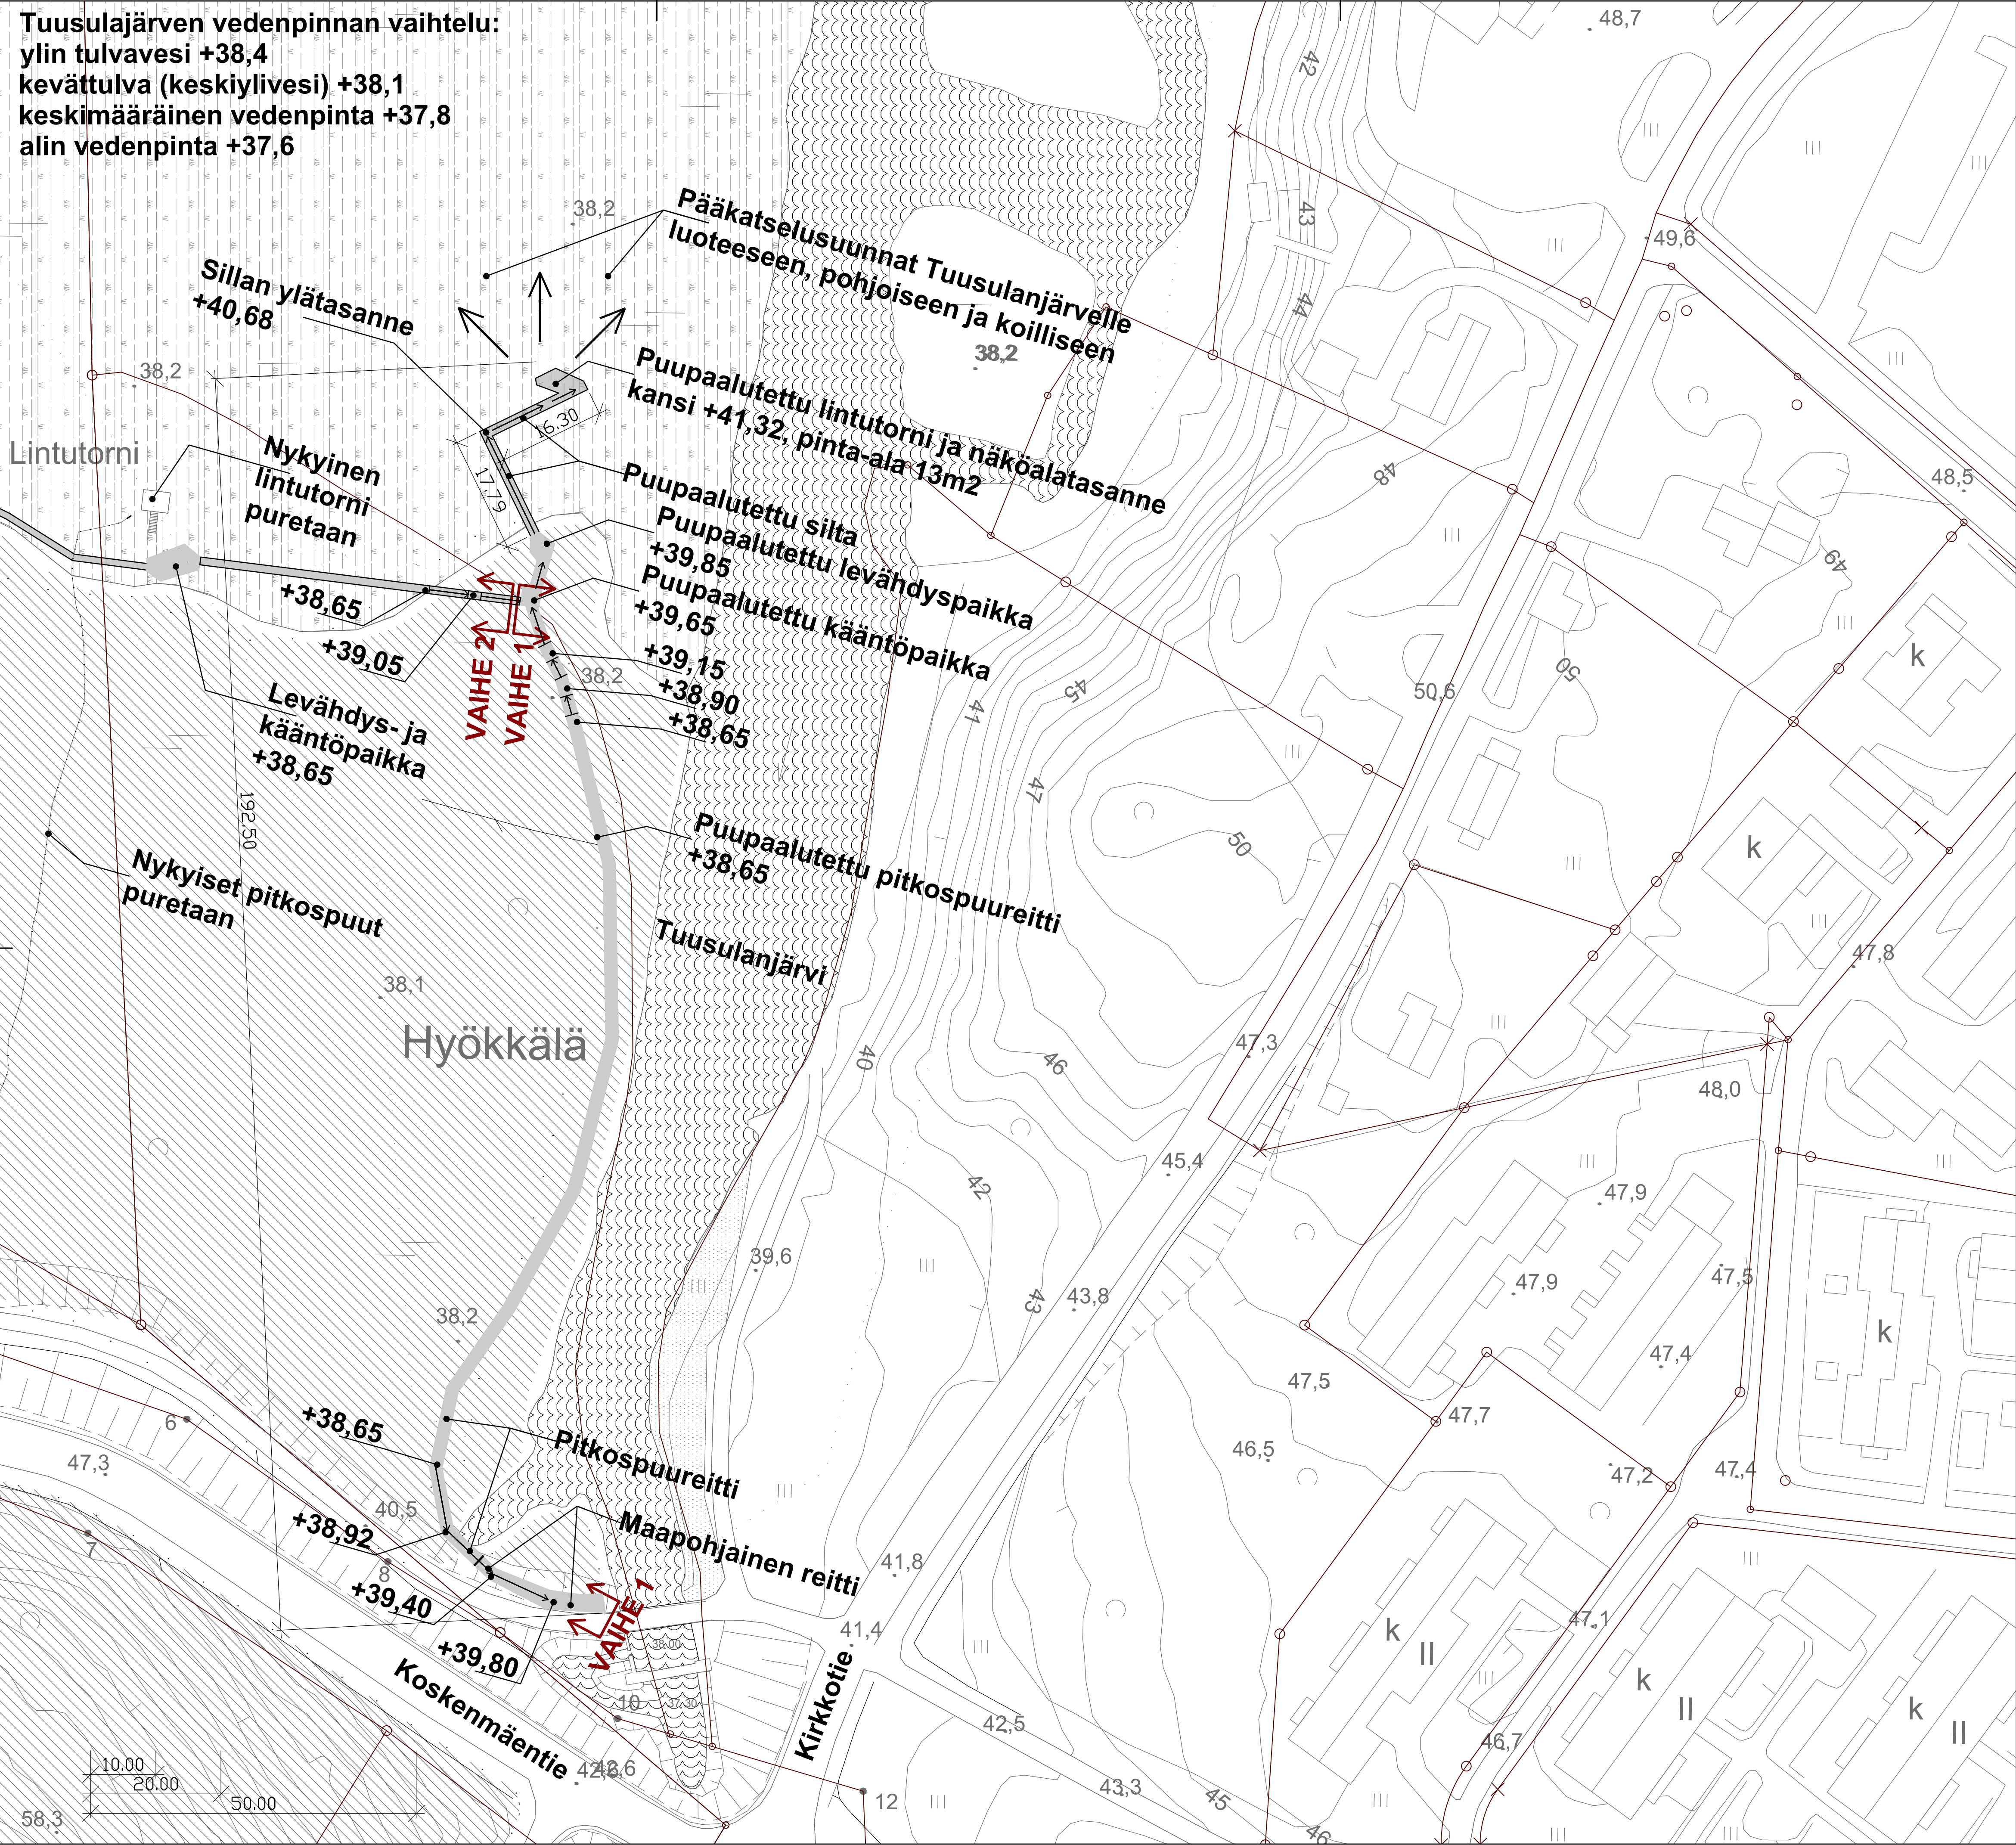

KOMMENTEILLE

Kaupunginosa/Kylä 1 HYRYLÄ	Korttelin Tila 8000	Tontti/nro -	Viranomaisten merkintä -
Rakennuksen numero/Rakennusten numerot/Rakennustunnus/Rakennustunnukset -			
Rakennusomistaja UUDISRAKENTAMINEN		Piirustuksen sisältö LINTUTORNIN JA PITKOSPUIDEN YLEISKARTTA RAKENNUSVAIHE 1	Juoks.no -
Tiedote TUUSULAN KUNTA TUUSULANJÄRVEN NATURA-ALUEEN ESTEETÖN REITTI		Mittakaavat 1:200	
sipti consulting		Suunnitteluala, työn numero ja piirustuksen numero GEO 1513 01	Muutos -
Sipti Oy Pasiininkatu 13, 04200 Kerava 050 569 0991, 040 7558 779		Tiedosto -	
Päiväys 20.1.2020 Suunn. Ossi Rintala Vastuullinen suunn. Teemu Rähikainen		Piiri: -	