


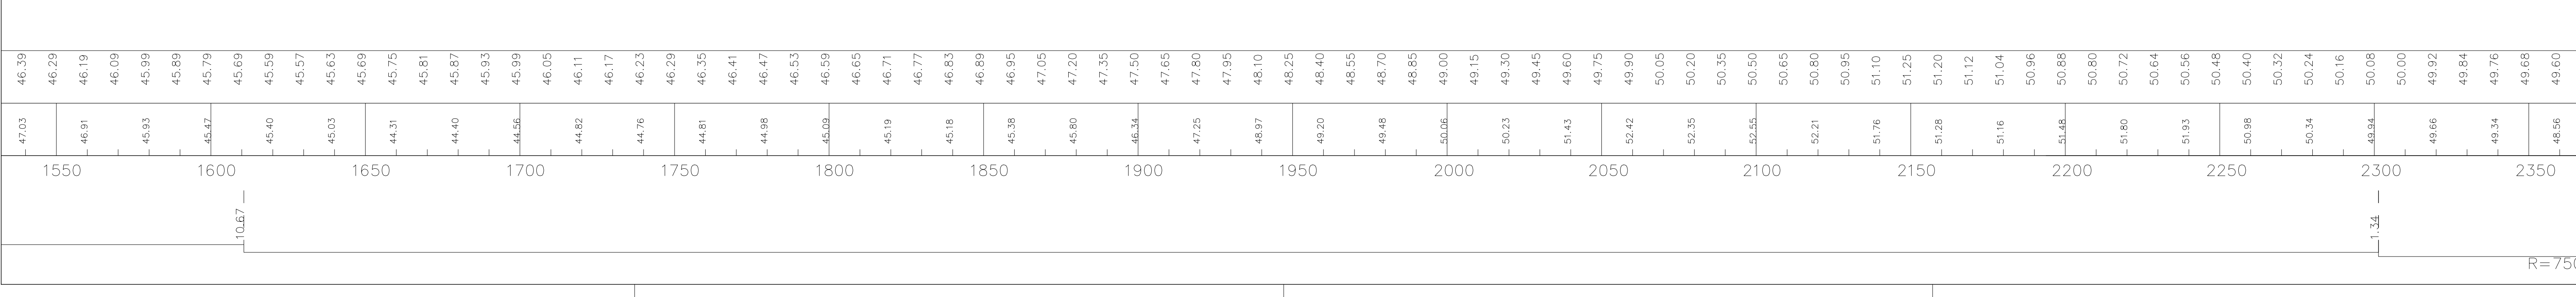


-------------------	-------	-------	--------	--------	

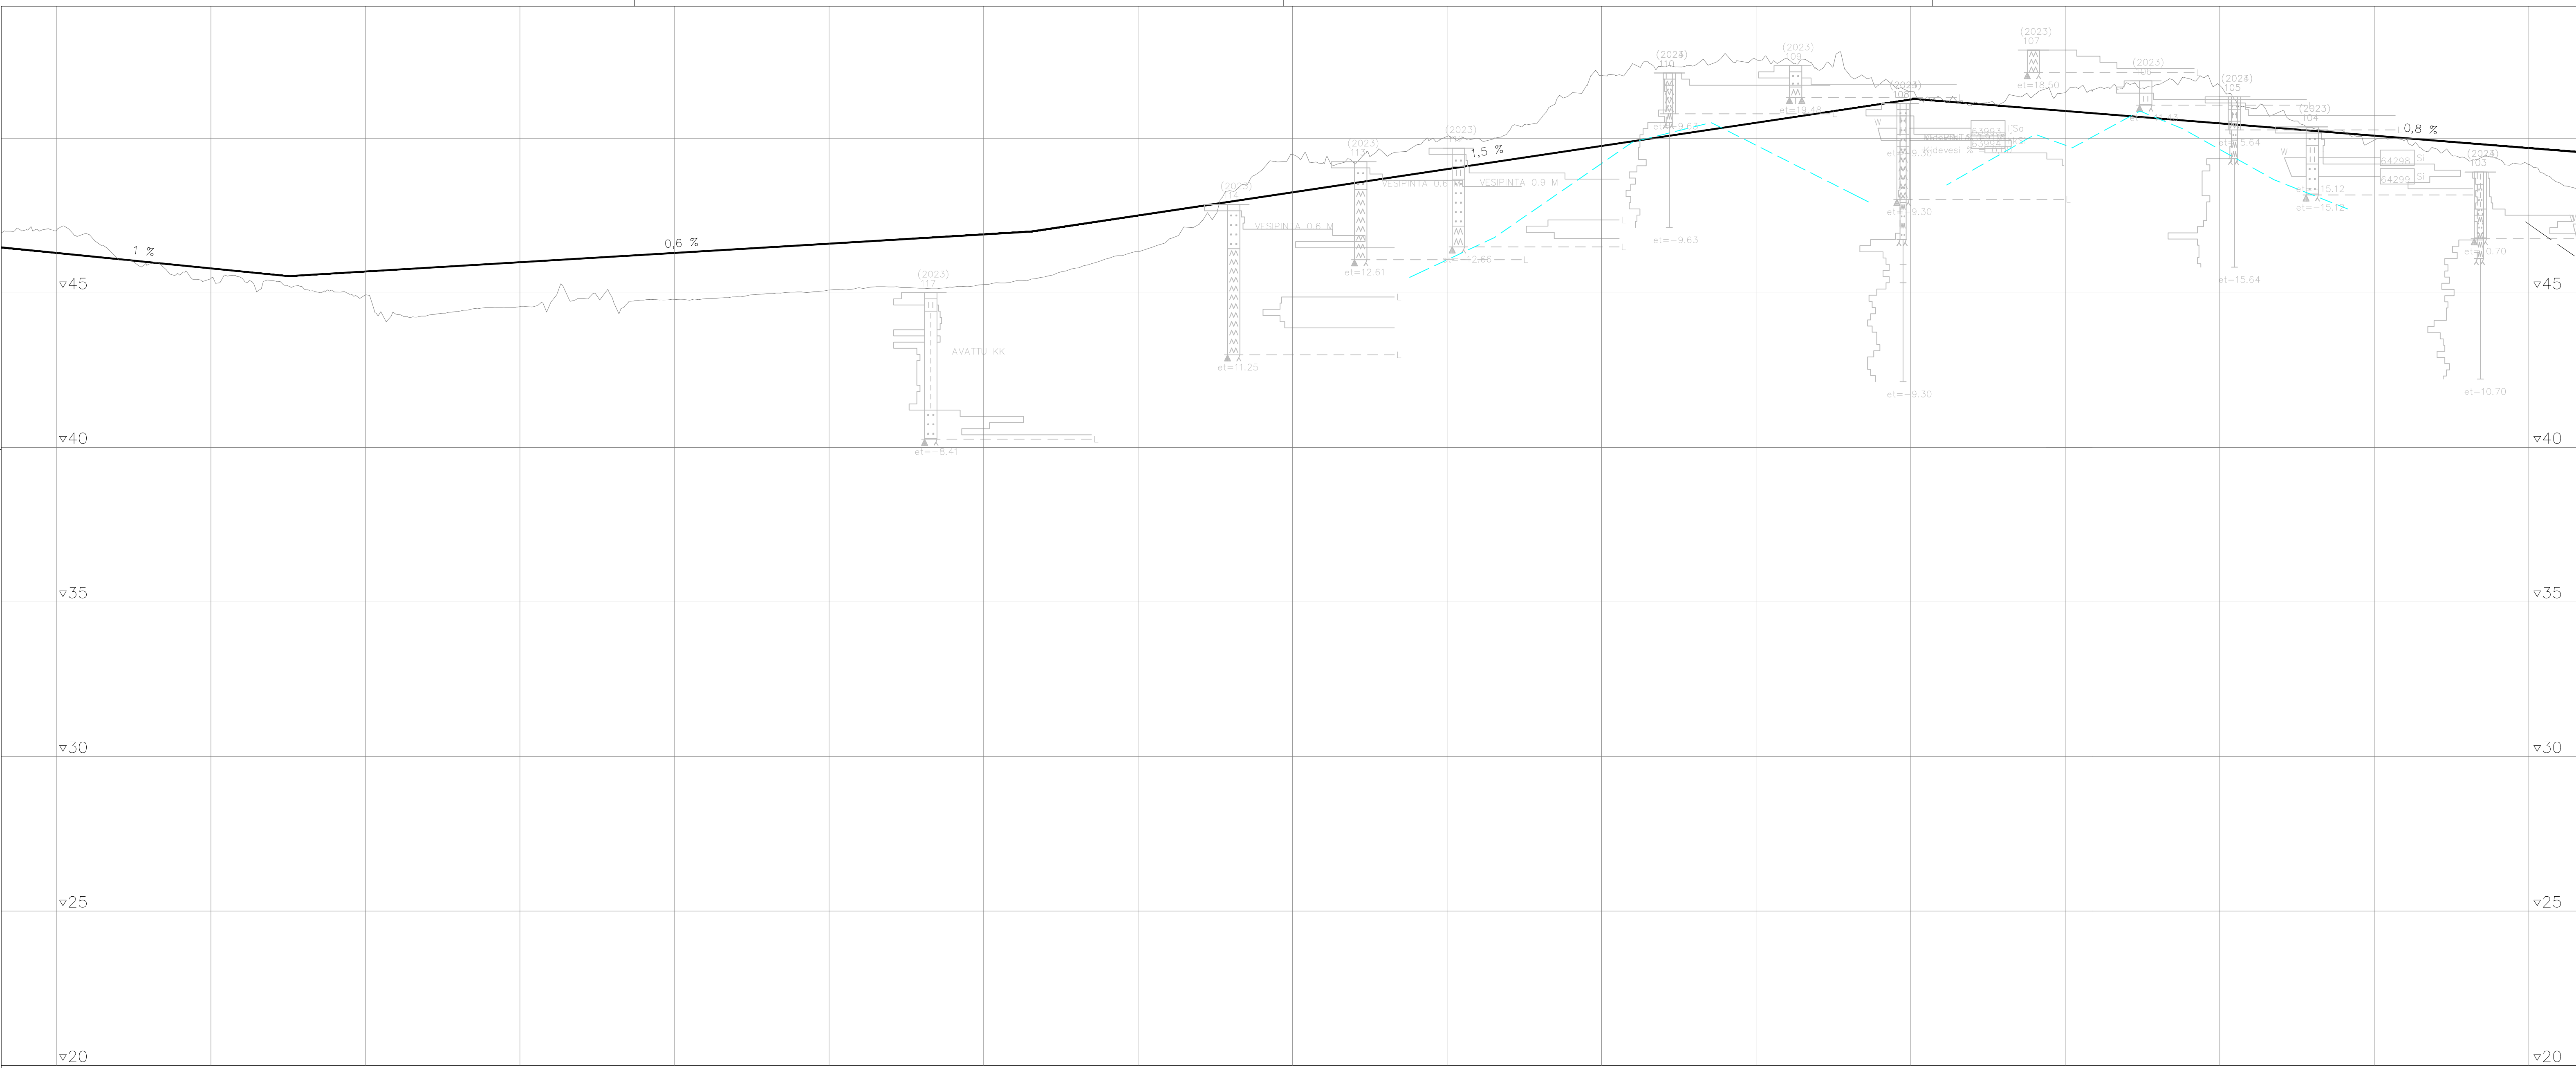

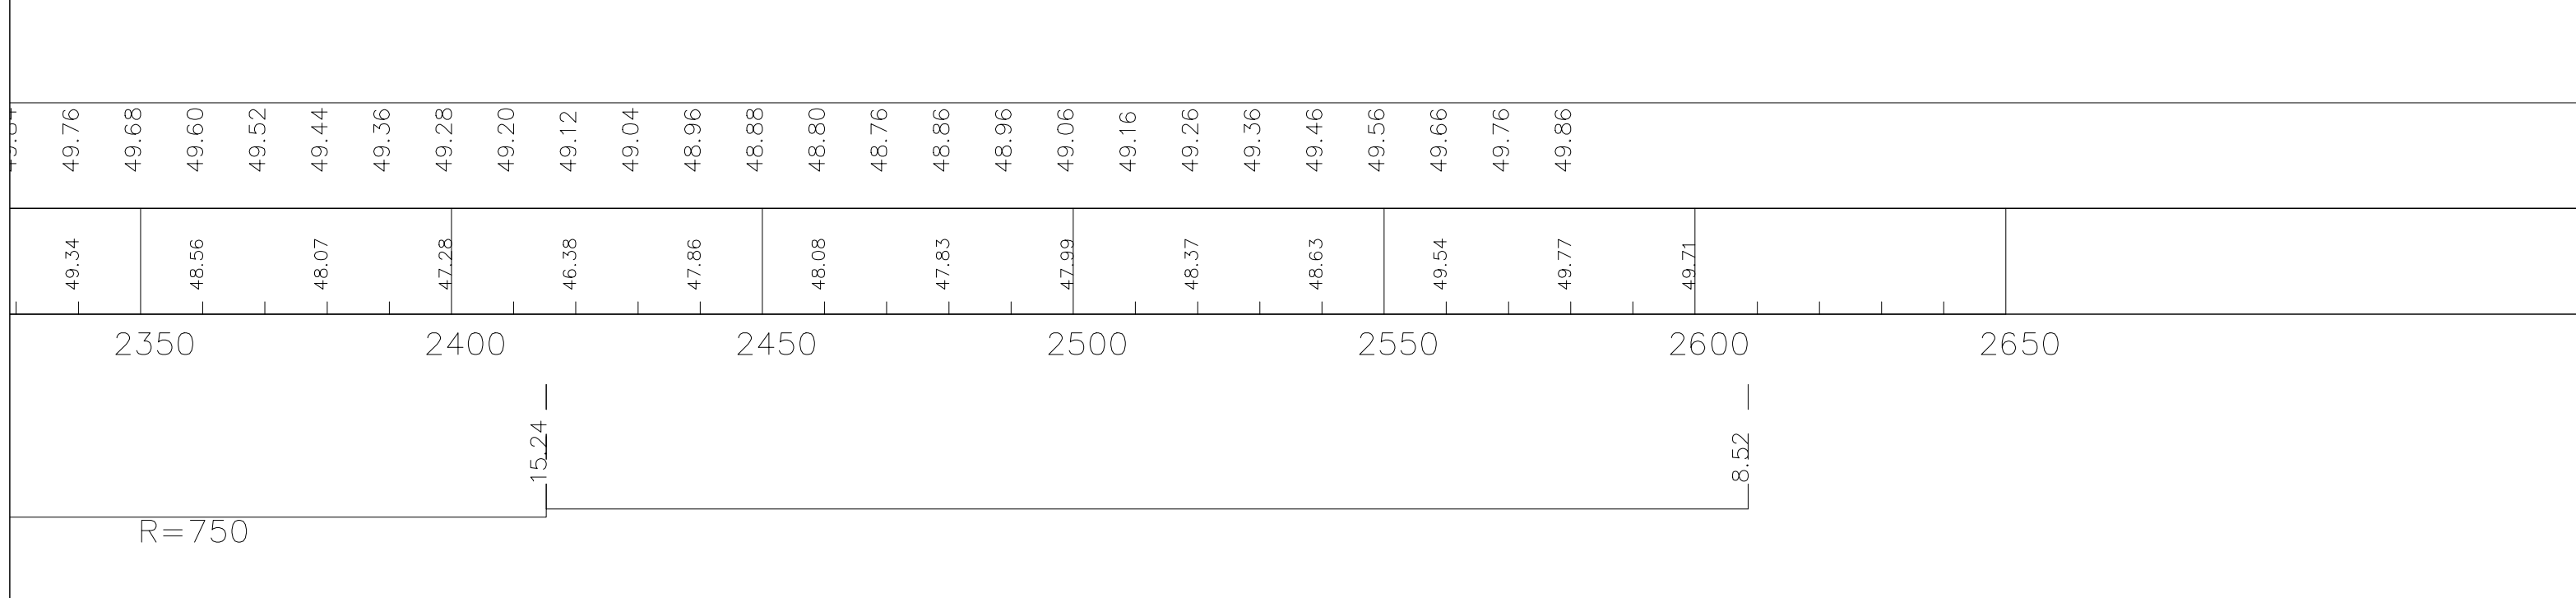

A		Saksanväylän linjausmuutos ja Suotien katujärjestelymuutos		LBj	31.10.2024
Tunn.	Muutos			Muuttaja	Päiväys
Koordinaattijärjestelmä:		ETRS-GK25		© Tuusulan kunta, kartta- ja paikkatieto/ 2016	
Korkeusjärjestelmä:		N2000			
Kylä	Kortteli/Tila	Tontti/R:nro	Alustava nähtävillä olo Tekn. ltk. hyväks.		
Mattila II			§		
Rakennustoimenpide	KATU		Virallinen nähtävillä olo Tekn. ltk. hyväks.		
			§		
Rakennuskohteen nimi ja osoite			Piiustuslaji		
Tuusula			Koilis-Hyrylän KTYS		
04310			YLEISSUUNNITELMA		
			Piiustuksen sisältö		
			Mittakaavat		
			PITUUSLEIKKAUS		
			1:1000		
			Saksanväylä		
			1:1000		
			Suunnitteluala, työn numero		
			Pii.nro		
Pvm	Piirt.	Suunn.	Tark.		
28.5.2024	L. Björn	L. Björn	M. Kytölä	LKT	
				2191_B16_3	

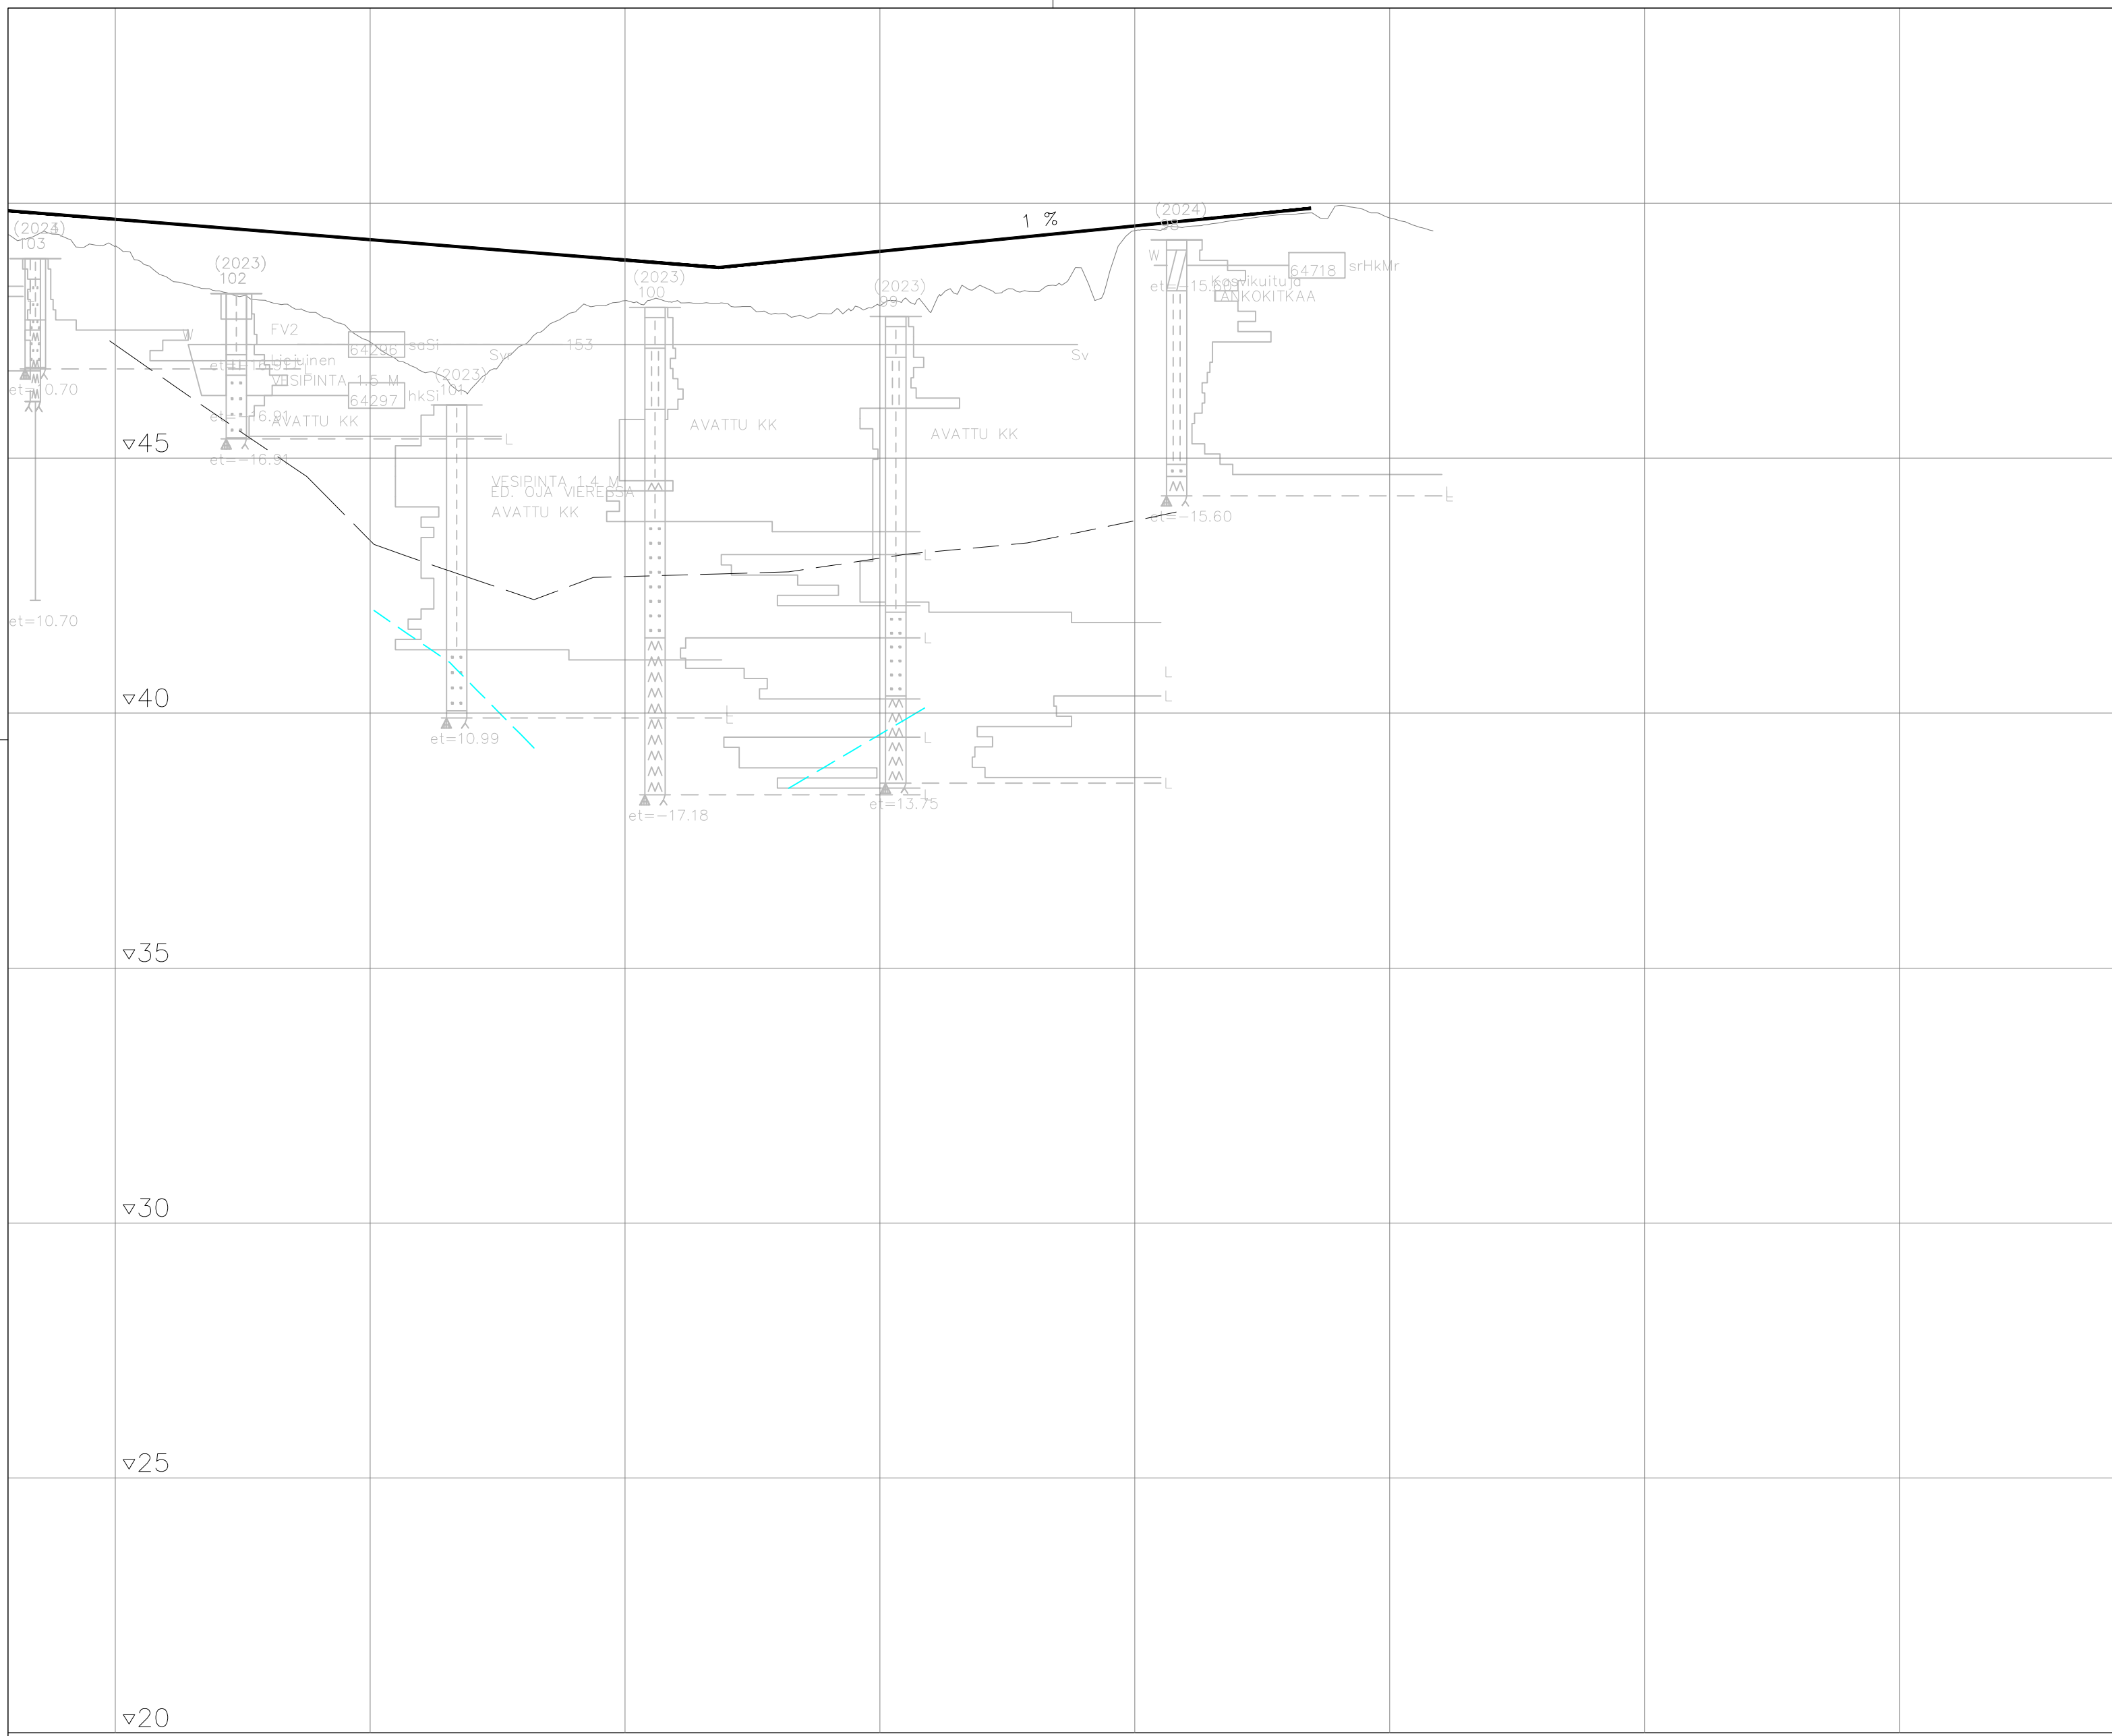


A		Saksanväylän linjausmuutos ja Suotien katujärjestelymuutos		LBj	31.10.2024
Tunn.	Muutos			Muuttaja	Päiväys
Koordinaattijärjestelmä:		ETRS-GK25		© Tuusulan kunta, kartta- ja paikkatieto/2016	
Korkeusjärjestelmä:		N2000			
Kylä	Kortteli/Tila	Tontti/R.nro	Alustava nähtävillä olo Tekn. Itk hyvä.		
Mattila II			§		
Rakennustoimenpide			Virallinen nähtävillä olo Tekn. Itk hyvä.		
KATU			§		
Rakennuskohteen nimi ja osoite			Piiustuslaji		
Koillis-Hyrylän KTYS			YLEISSUUNNITELMA		
Tuusula			Piiustuksen sisältö		Mittakaavat
04310			PITUUSLEIKKAUS		1:100
			Saksanväylä		1:1000
			PI 2350-2650		
			Suunnitteluala, työn numero		Pii.nro
			LKT		2191_B16_4
Pvm	Piirt.	Suunn.	Tark.		
28.5.2024	L. Björn	L. Björn	M. Kytölä		







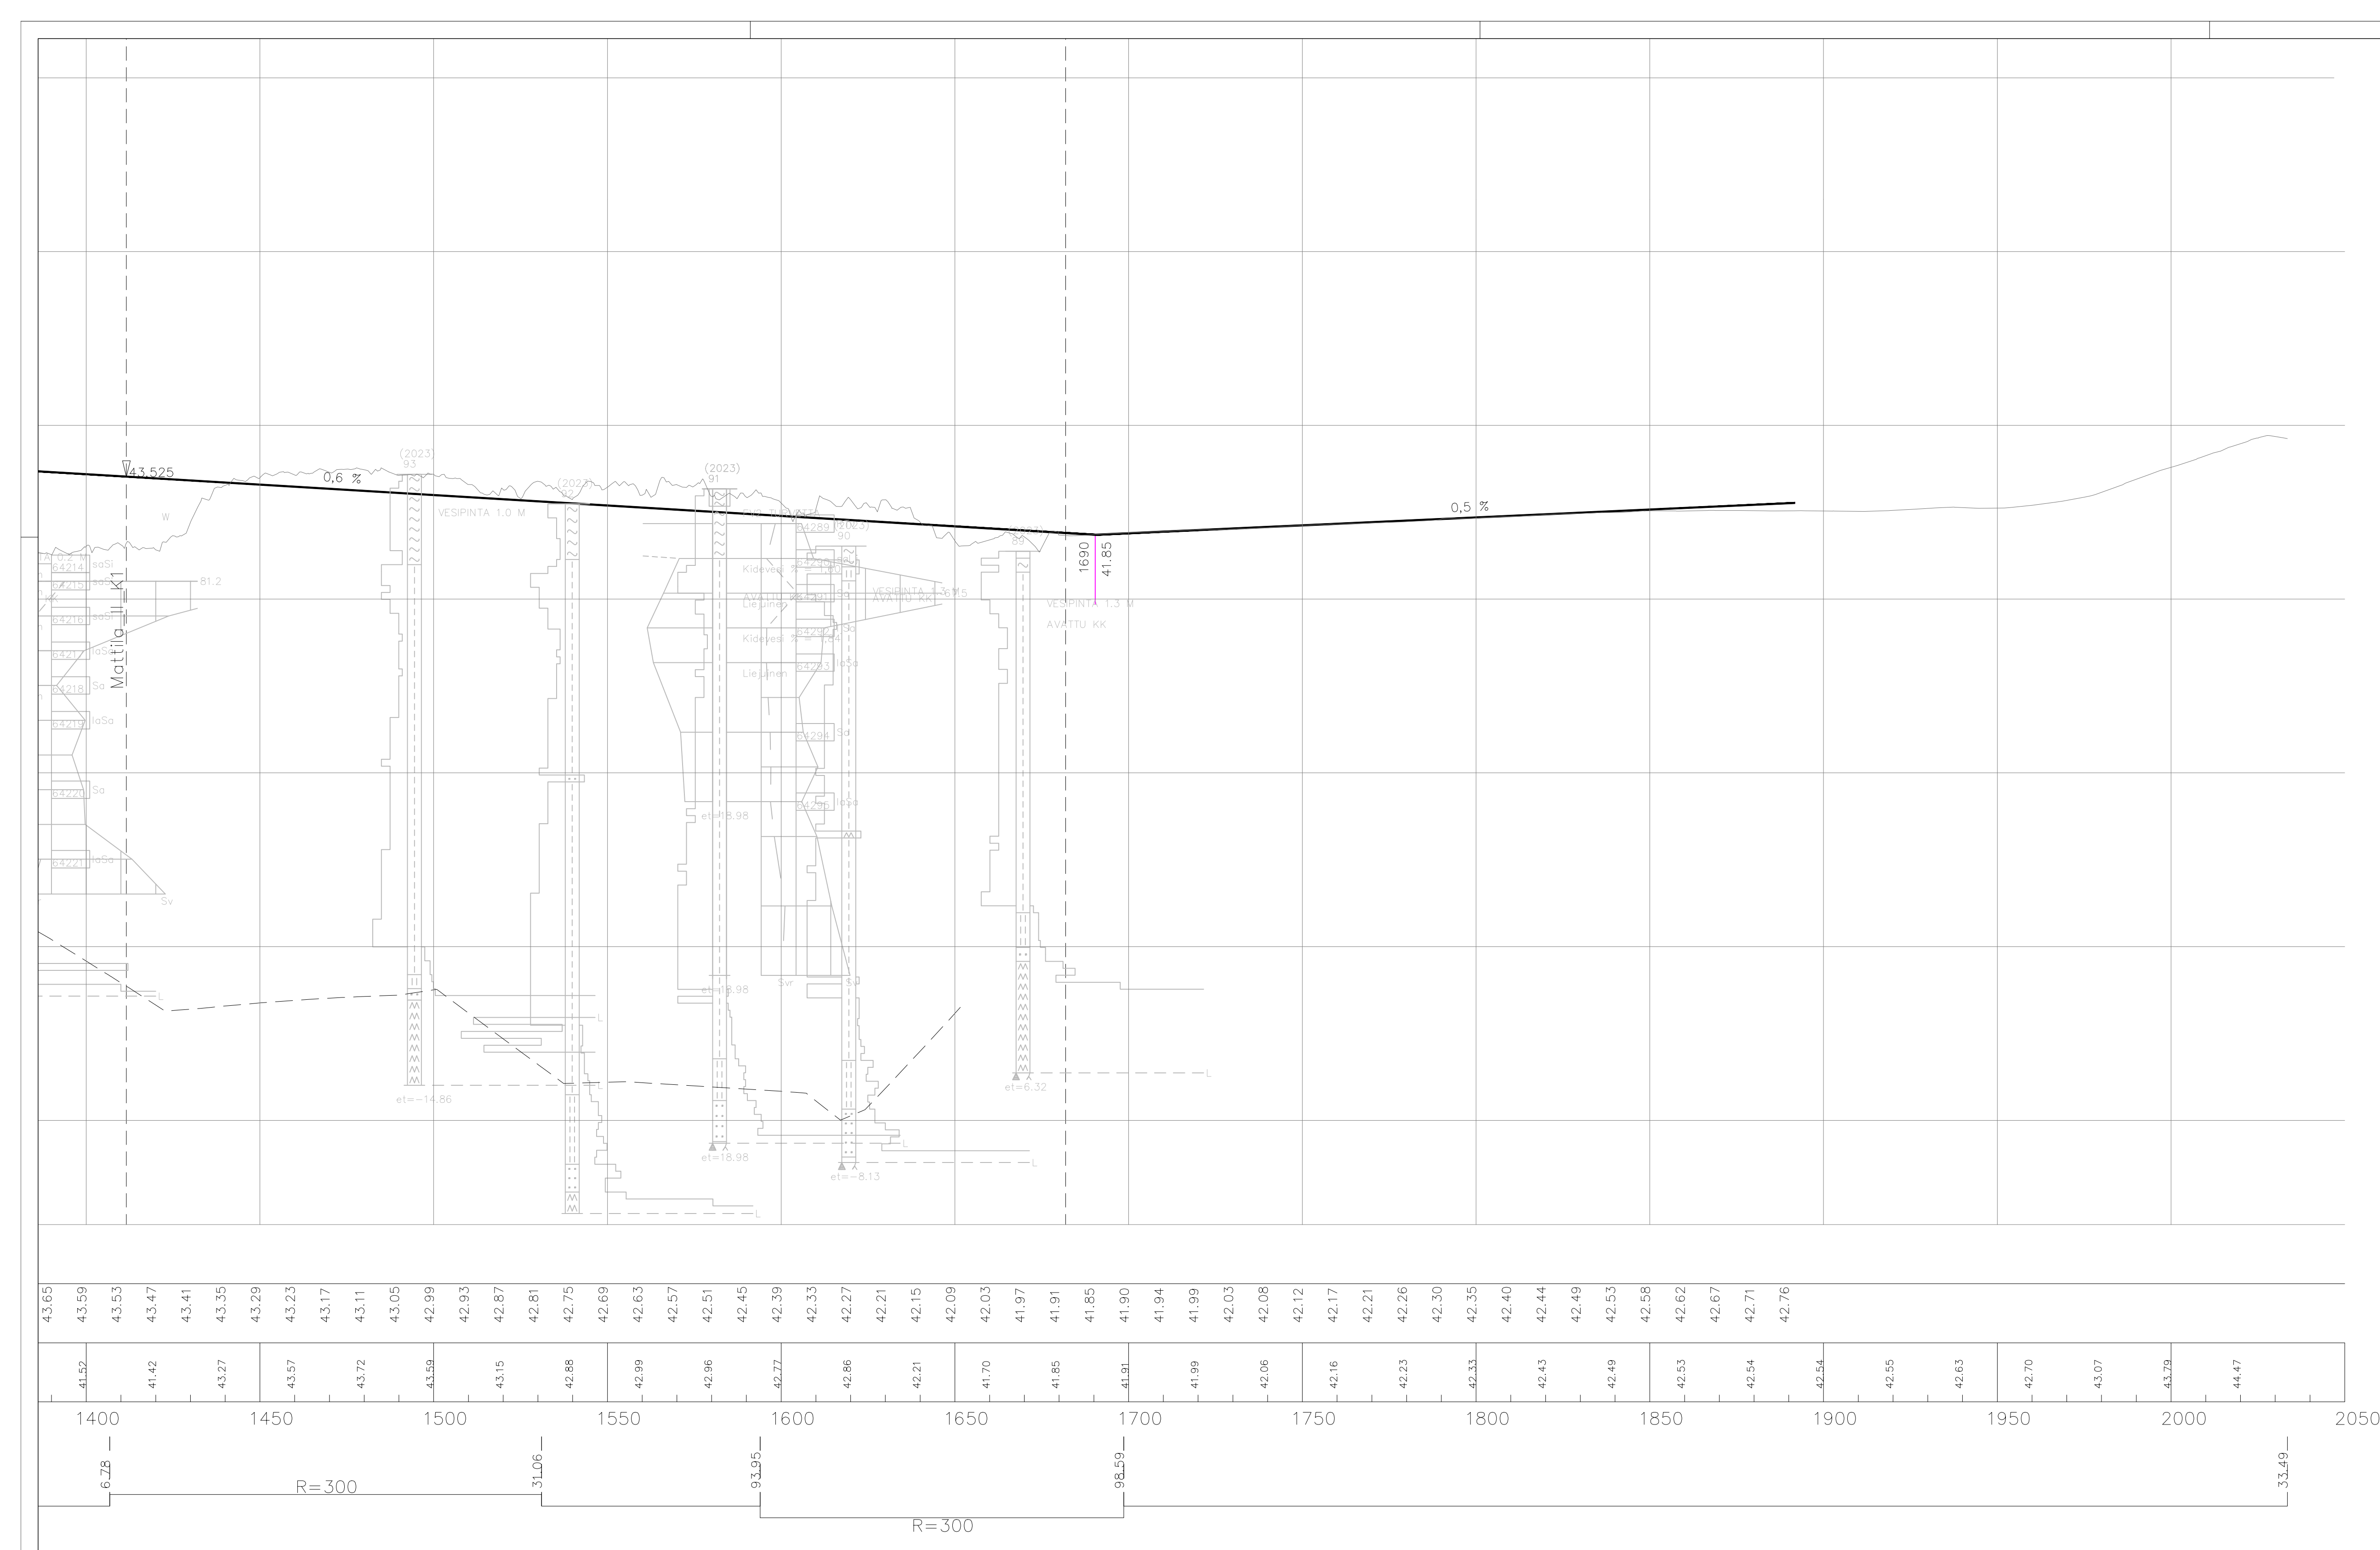


Tunn.	Muutos			Muuttaja	Päiväys
Koordinaattijärjestelmä: ETRS-GK25		© Tuusulan kunta, kartta- ja paikkatieto/2016			
Korkeusjärjestelmä: N2000					
Kylä	Kortteli/Tila	Tontti/R:nro	Alustava nähtävillä olo Tekn. ltk. hyv.		
Mattila II			§		
Rakennusloimenpide	KATU		Virallinen nähtävillä olo Tekn. ltk. hyv.		
			§		
Rakennuskohteen nimi ja osoite			Piiustuslaji		
Tuusula			Koillis-Hyrylän KTYS		
04310			Piiustuslaji		
			Piiustuksen sisältö		
			PITUUSLEIKKAUS		
			Suupuron tien jatke		
			Mittakaavat		
			1:1000		
			1:1000		
			Suunnitteluala, työn numero		
			LKT		
Pvm	Piirt.	Suunn.	Tark.	Piiir.nro	
28.5.2024	L. Björn	L. Björn	M. Kytölä	2191_B17_3	






YS:n mukaisella ratkaisulla on havaittu paikoin potentiaalisia routasuojaustarpeita. Routasuojaukset tarkistetaan rakennussuunnittelun yhteydessä suunnitelmien tarkentuessa.

- Vesi
- Jätevesi
- Hulevesi

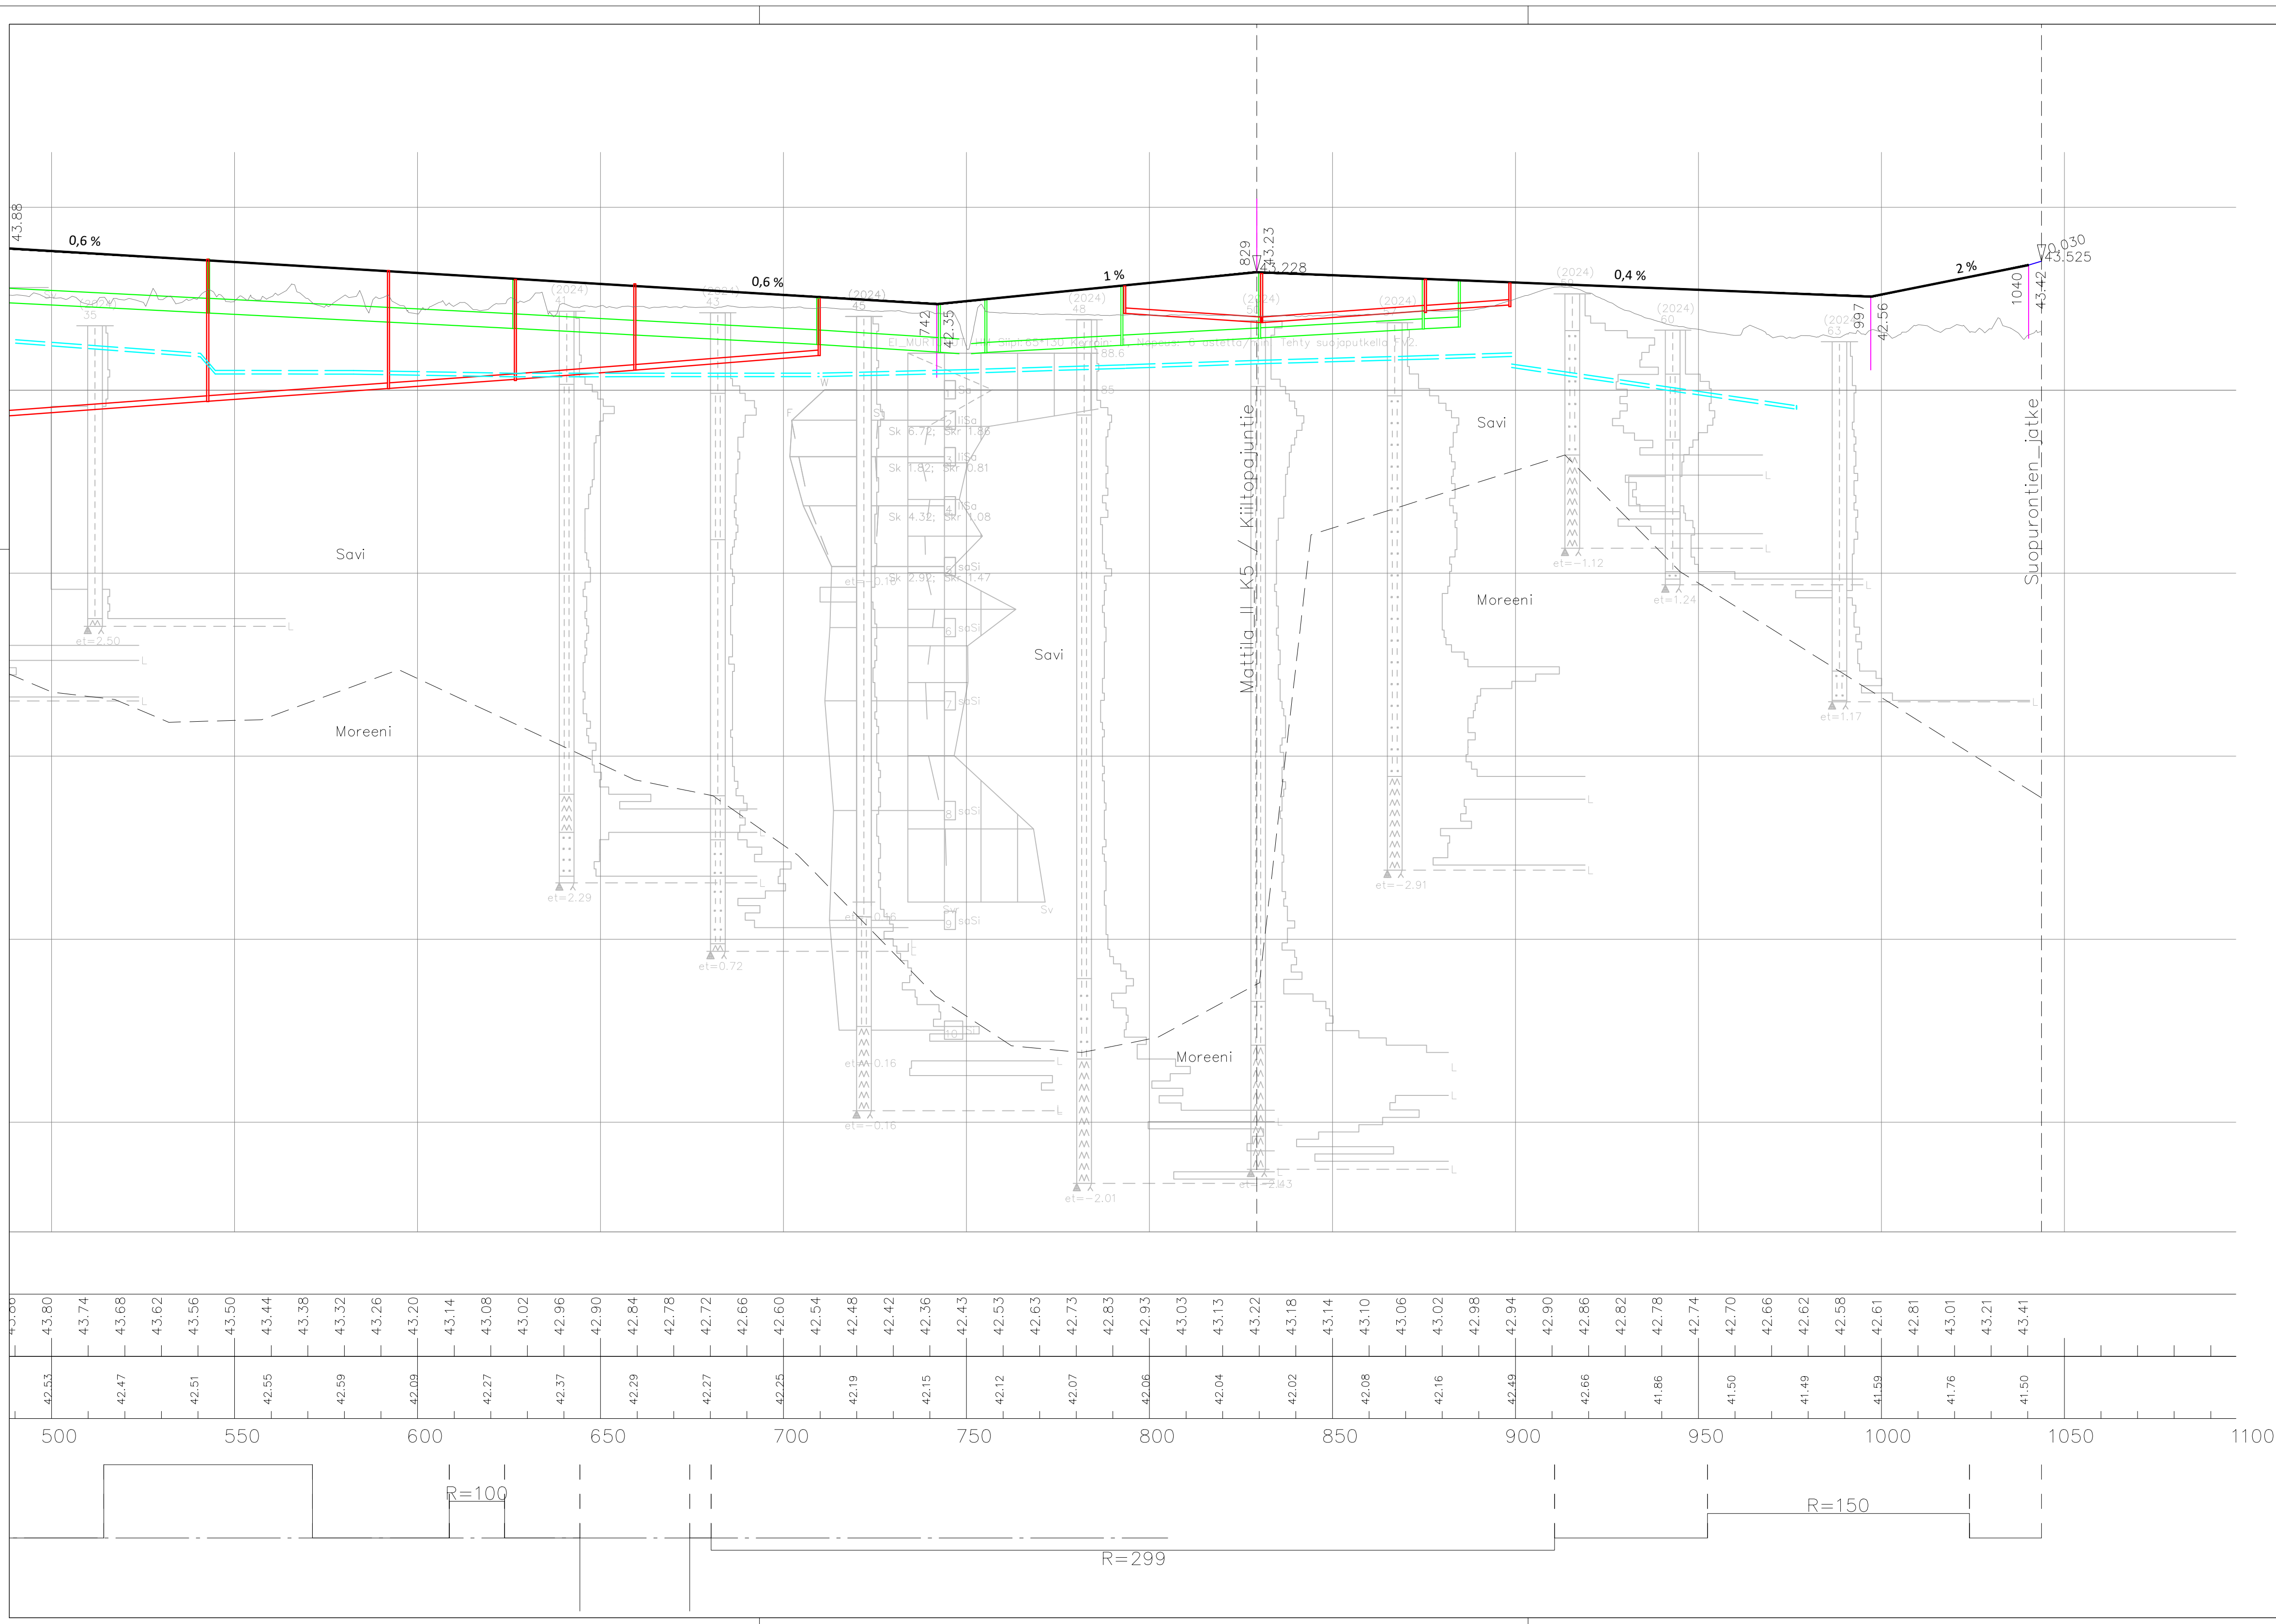


Tunn.	Muutos	Muuttaja	Päiväys

Koordinaattijärjestelmä: ETRS-GK25		© Tuusulan kunta, kartta- ja paikkatieto/2016	
Korkeusjärjestelmä: N2000			
Kylä Mattila II	Kortteli/Tila	Tontti/Rnro	Alustava nähtävillä olo Tekn. Itk hyv. §
Rakennustoimenpide KATU			Virallinen nähtävillä olo Tekn. Itk hyv. §
Rakennuskohteen nimi ja osoite Tuusula Koillis-Hyrylän KTYS 04310			Piirustuslaji YLEISSUUNNITELMA
			Piirustuksen sisältö PITUUSLEIKKAUS K1 Einarinkatu pl 550-1050
			Mittakaavat 1:100 1:1000
 <b>TUUSULAN KUNTA</b> Kunnallistekniikan suunnittelu			Suunnittelualue, työn numero LKT
Pvm 28.5.2024	Piirt. L. Björn	Suunn. L. Björn	Tark. M. Kytälä
			Piir.nro 2191_B18_2





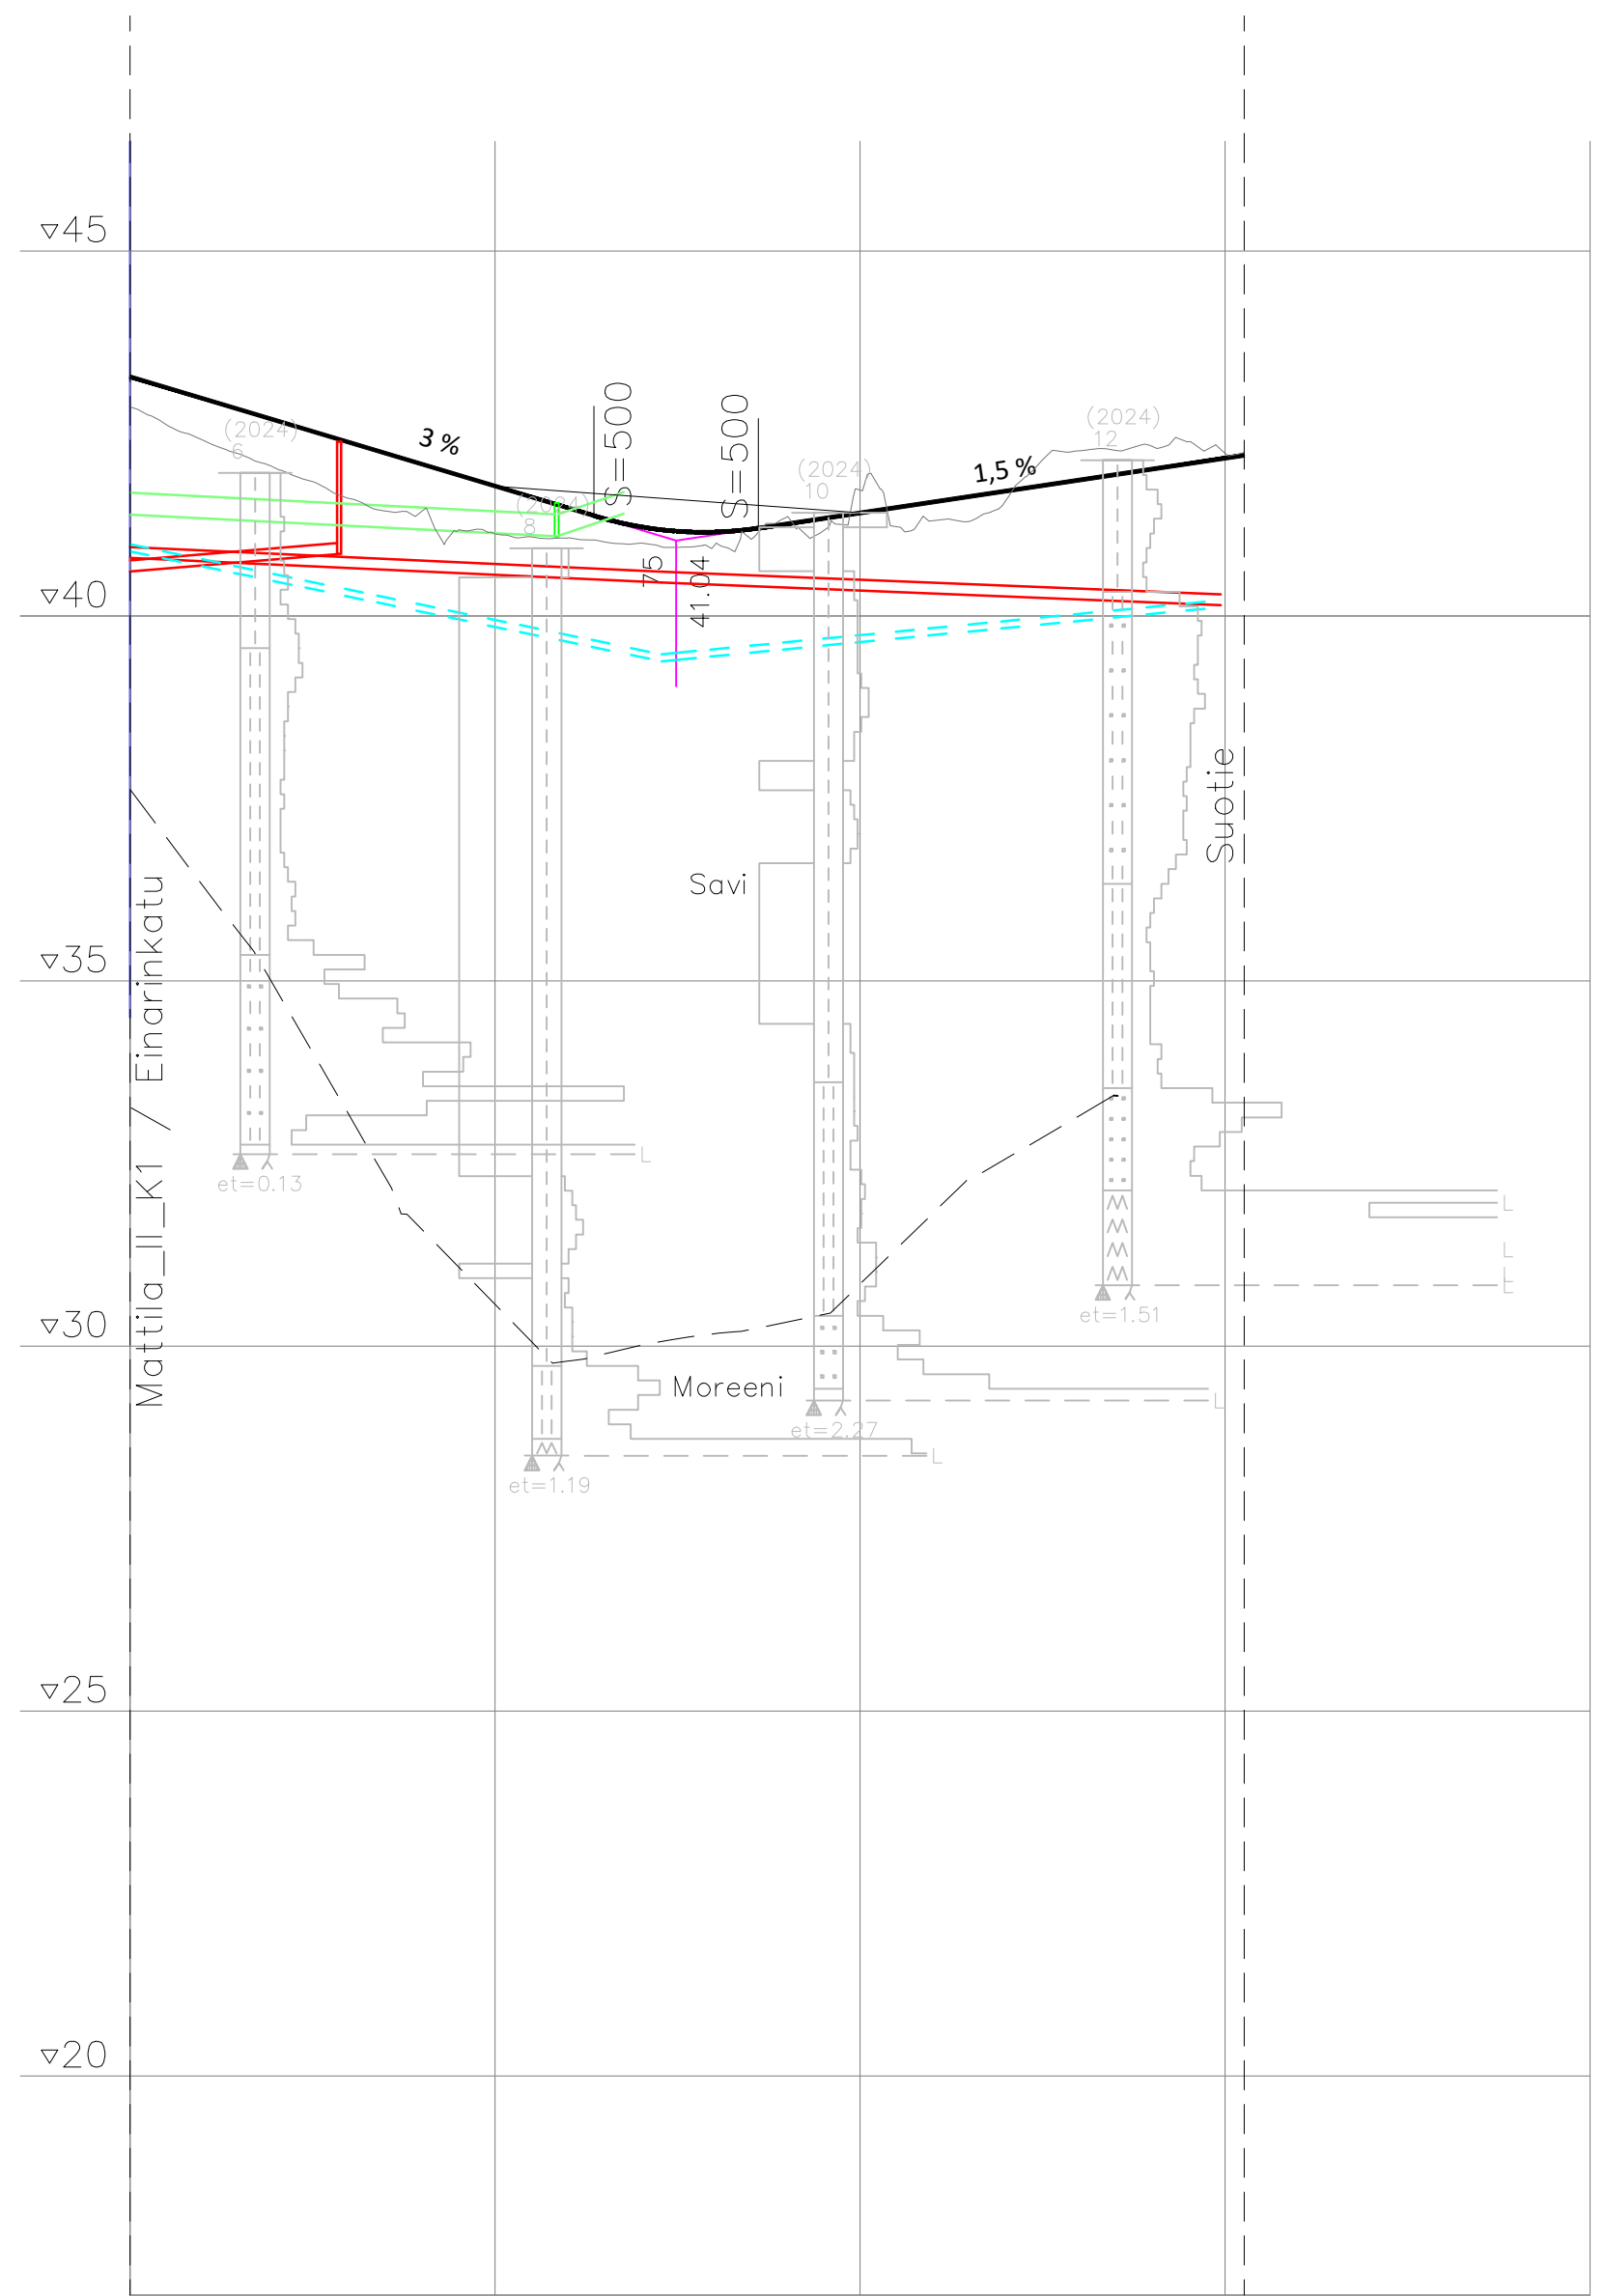


Tasauksen korkeus	43.28	42.98	42.68	42.38	42.08	41.78	41.48	41.22	41.15	41.26	41.41	41.56	41.71	41.86	42.01	42.16
Maanpinnan korkeus	42.87		42.02		41.44		41.07		40.96		41.73		41.58		42.33	
Paalutus	0					50					100				150	200
Kaarevuus	0.00						60.11					84.62				52.63

YS:n mukaisella ratkaisulla on havaittu paikoin potentiaalisia routasuojaustarpeita. Routasuojaukset tarkistetaan rakennussuunnittelun yhteydessä suunnitelmien tarkentuessa.

- Vesi
- Jätevesi
- Hulevesi

Tunn.	Muutos	Muuttaja	Päiväys
Koordinaattijärjestelmä: ETRS-GK25		© Tuusulan kunta, kartta- ja paikkatieto/2016	
Korkeusjärjestelmä: N2000			
Kylä Mattila II	Kortteli/Tila	Tontti/R.nro	Alustava nähtävillä olo Tekn. Itk hyvä.
Rakennustoimenpide KATU			Virallinen nähtävillä olo Tekn. Itk hyvä.
Rakennuskohteen nimi ja osoite Tuusula 04310	Piirustuksen sisältö PITUUSLEIKKAUS K4 Suotie		Mittakaavat 1:100 1:1000
 <b>TUUSULAN KUNTA</b> Kunnallistekniikan suunnittelu			Suunnitteluala, työn numero LKT
Pvm 28.5.2024	Piirt. L. Björn	Suunn. L. Björn	Tark. M. Kytölä
			Piir.nro 2191_B22





YS:n mukaisella ratkaisulla on havaittu paikoin potentiaalisia routasuojaustarpeita. Routasuojaukset tarkistetaan rakennussuunnittelun yhteydessä suunnitelmien tarkentuessa.

- Vesi
- Jätevesi
- Hulevesi



Tasauksen korkeus	42.19	42.24	42.29	42.34	42.39	42.44	42.49	42.54	42.59	42.64	42.69	42.74	42.79	42.84	42.89	42.94	42.99	43.04	43.09	43.14	43.03	42.83	42.63	42.43	42.23	42.03	41.92	41.96	42.00
Maanpinnan korkeus	42.20		42.26		42.39		42.50		42.58		41.41		41.48		41.52		41.59		41.68		41.75		41.80		41.87		41.91		42.00
Paalutus	0		50		100		150		200		250		300		350														


LUONNOS

Tunn.	Muutos	Muuttaja	Päiväys

Koordinaattijärjestelmä: ETRS-GK25		© Tuusulan kunta, kartta- ja paikkatieto/2016	
Korkeusjärjestelmä: N2000			
Kylä Mattila II	Kortteli/Tila	Tontti/R.nro	Alustava nähtävillä olo Tekn. Itk hyvä.
Rakennustoimenpide KATU			Virallinen nähtävillä olo Tekn. Itk hyvä.
Rakennuskohteen nimi ja osoite Koillis-Hyrylän KTYS Tuusula 04310			Piirustuslaji YLEISSUUNNITELMA
			Piirustuksen sisältö PITUUSLEIKKAUS
			Mittakaavat 1:100
			K6 Jukolansuora 1:1000
TUUSULAN KUNTA Kunnallistekniikan suunnittelu			Suunnitteluala, työn numero
Pvm 28.5.2024	Piirt. L. Björn	Suunn. L. Björn	Tark. M. Kytölä
LKT			Piir.nro 2191_B24

YS:n mukaisella ratkaisulla on havaittu paikoin potentiaalisia routasuojaustarpeita. Routasuojaukset tarkistetaan rakennussuunnittelun yhteydessä suunnitelmien tarkentuessa.

- Vesi
- Jätevesi
- Hulevesi

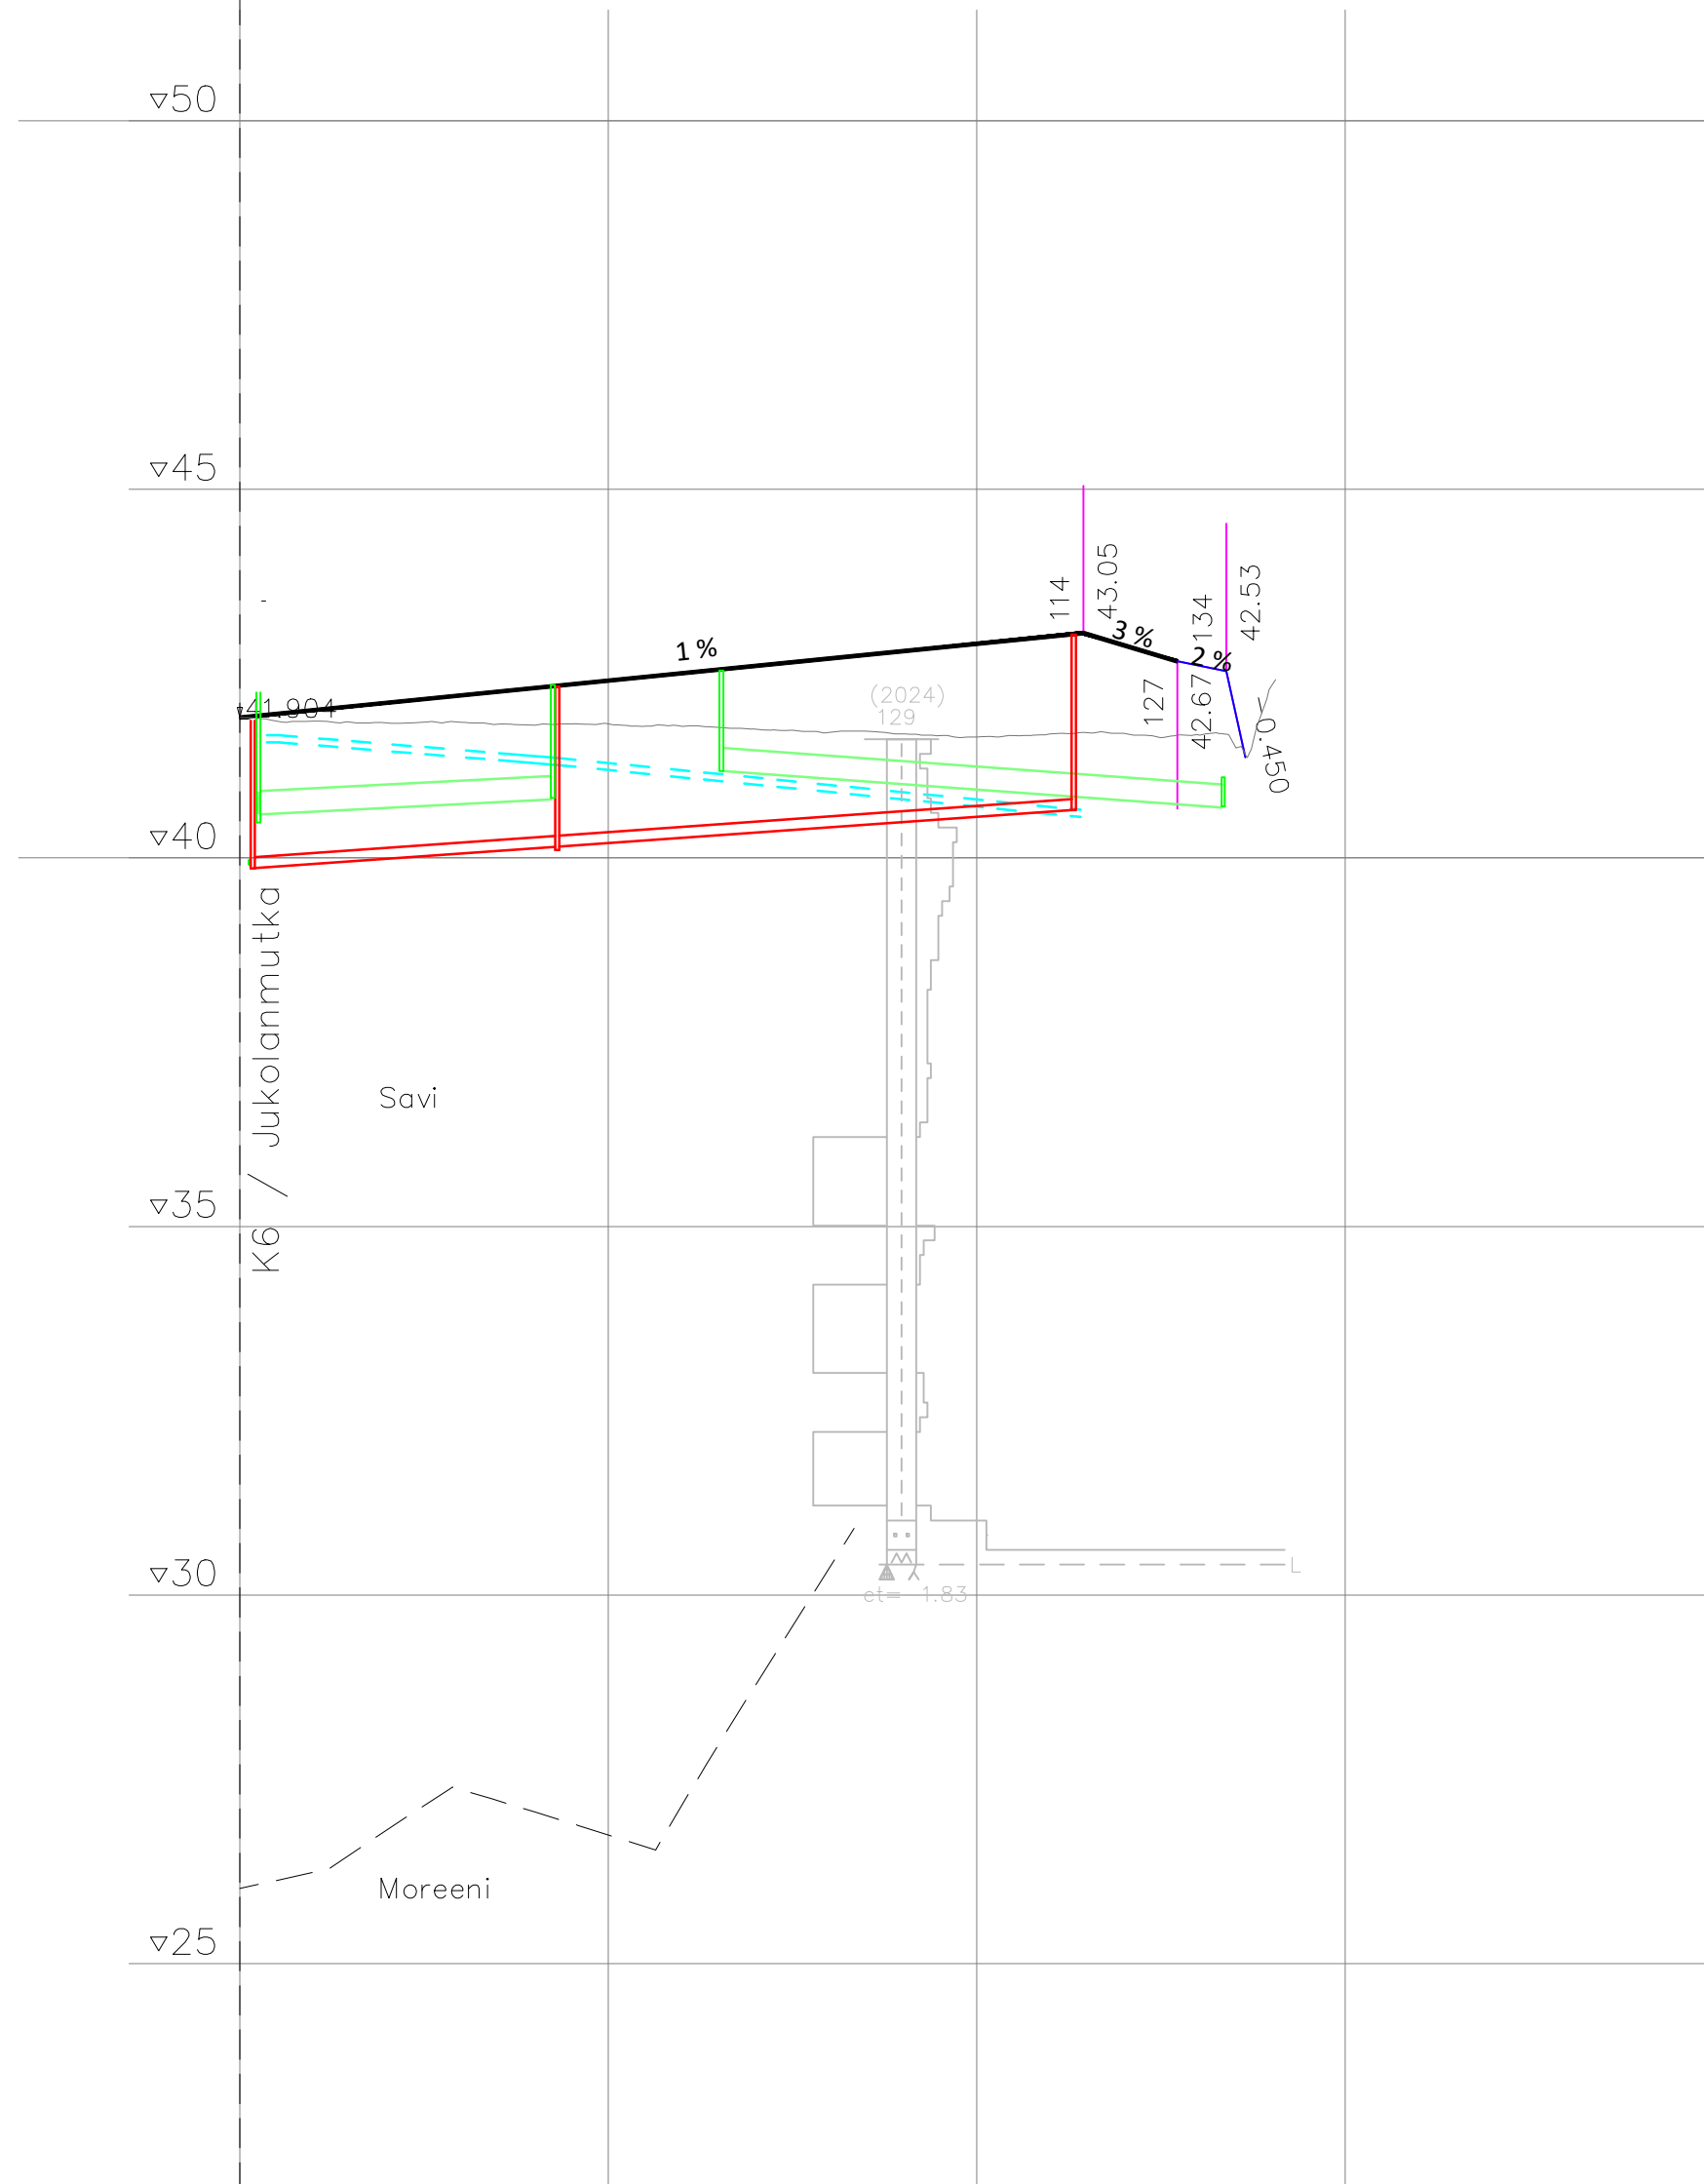

Tasauksen korkeus	41.90	42.00	42.10	42.20	42.30	42.40	42.50	42.60	42.70	42.80	42.90	43.00	42.88	42.61
Maanpinnan korkeus	41.90	41.83	41.80	41.78	41.70	41.64	41.69	42.33						
Paalutus	0													

## LUONNOS


Tunn. Muutos Muuttaja Päiväys

Koordinaattijärjestelmä: ETRS-GK25 © Tuusulan kunta, kartta- ja paikkatieto/2016  
 Korkeusjärjestelmä: N2000

Kylä Mattila II	Kortteli/Tila	Tontti/R.nro	Alustava nähtävillä olo Tekn. Itk hyvä.	§
Rakennustoimenpide KATU			Virallinen nähtävillä olo Tekn. Itk hyvä.	§
Rakennuskohteen nimi ja osoite Koillis-Hyrylän KTYS Tuusula 04310			Piirustuslaji YLEISSUUNNITELMA	
			Piirustuksen sisältö PITUUSLEIKKAUS K7 Jukolanpätkä	Mittakaavat 1:100 1:1000
			Suunnitteluala, työn numero LKT	Piir.nro 2191_B25
Pvm 28.5.2024	Piirt. L. Björn	Suunn. L. Björn	Tark. M. Kytölä	