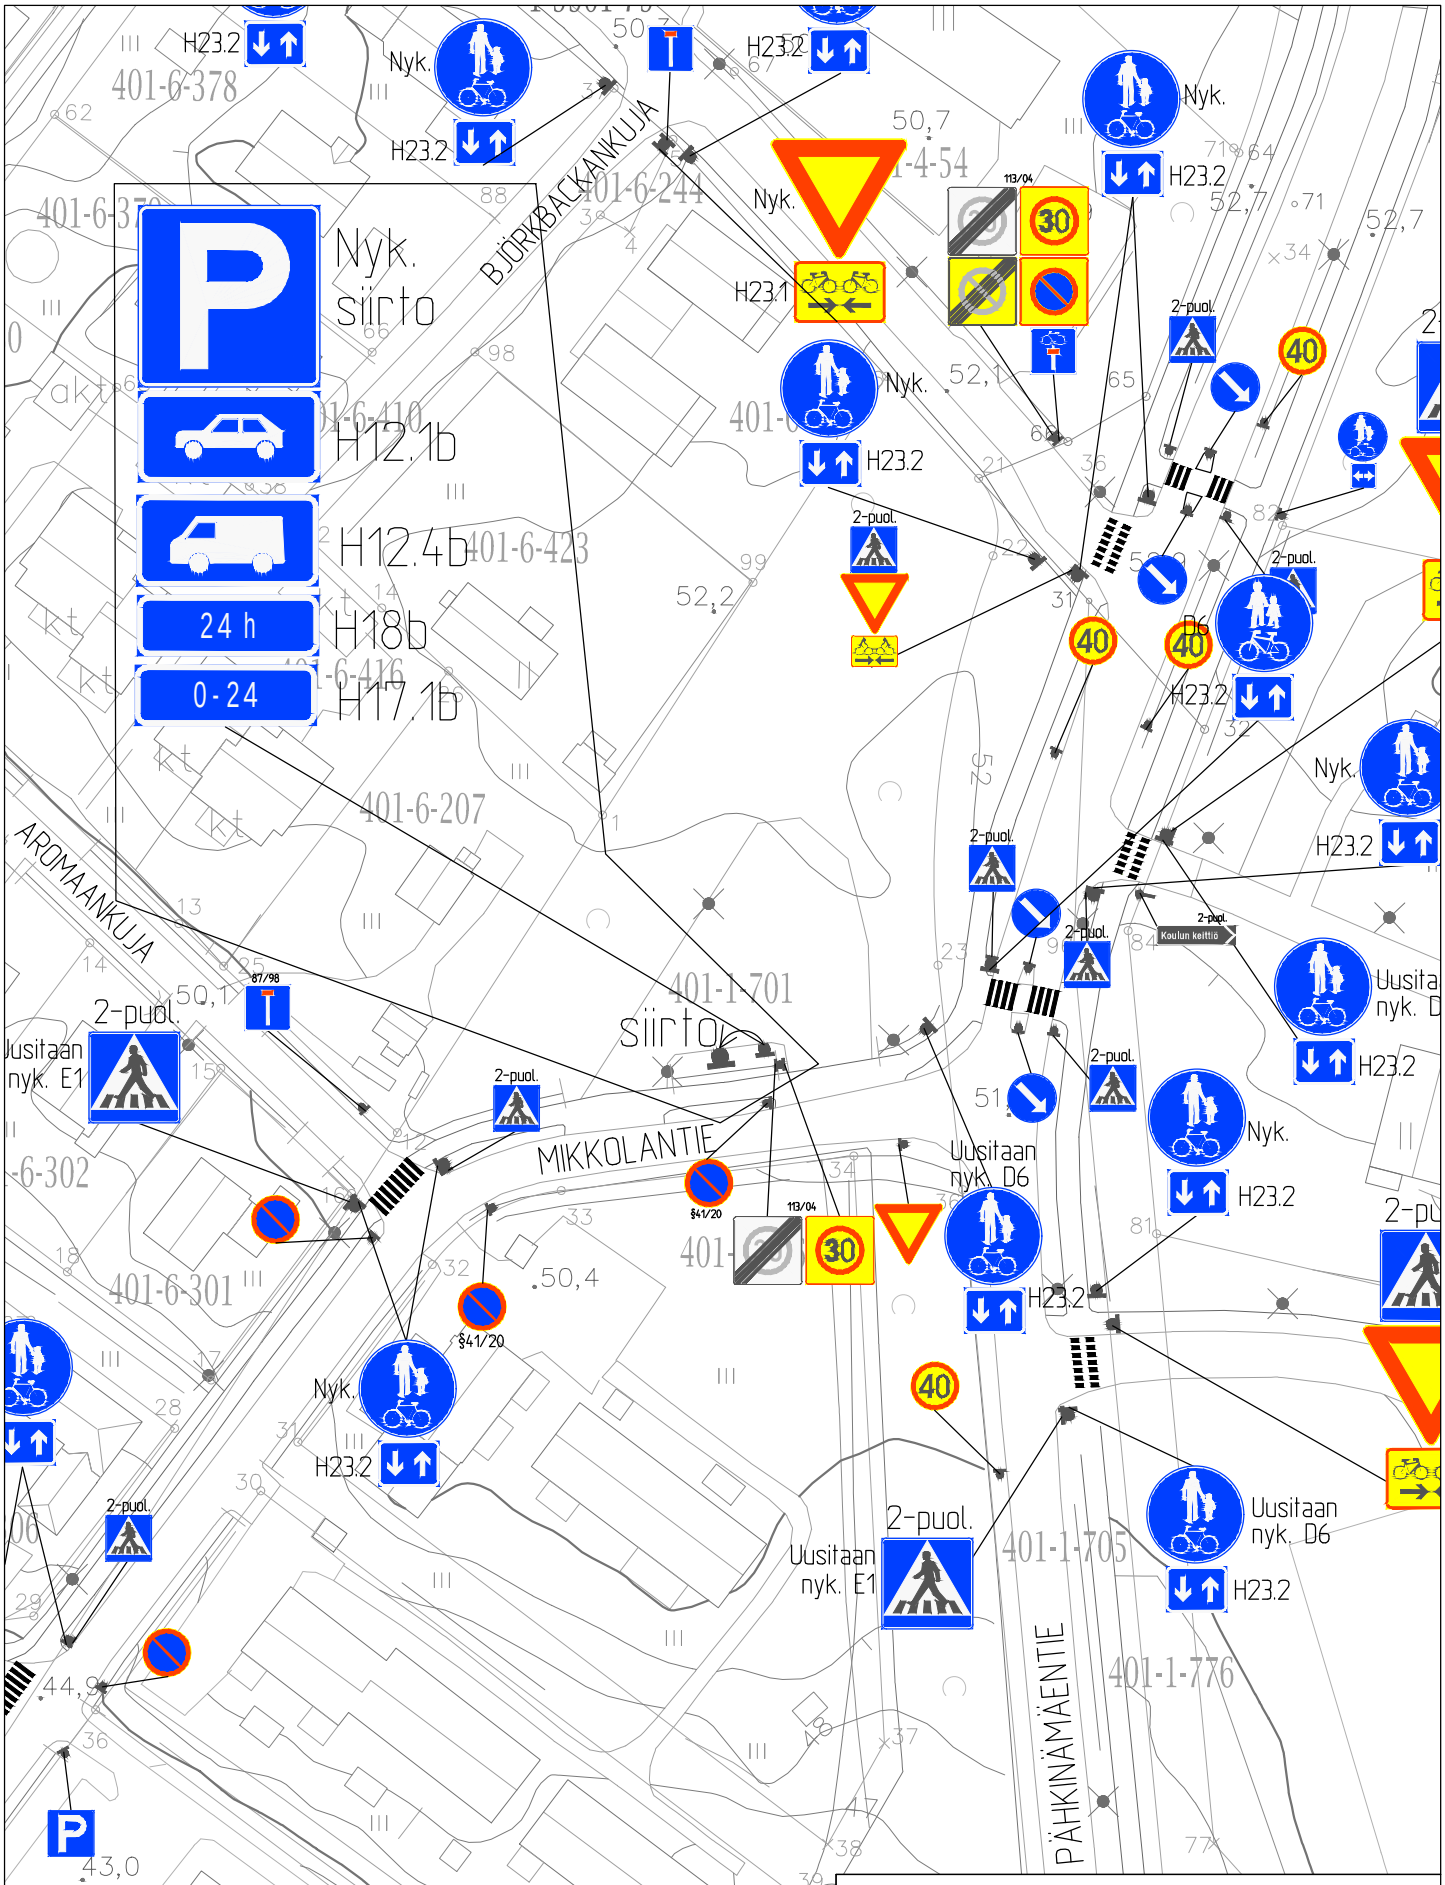

TUUSULAN KUNTA

Kunnallistekniikan suunnittelu

Pvm	Piirt.	Suunn.	Mittakaava
11.6.2025	APa	JRi	1:1000