




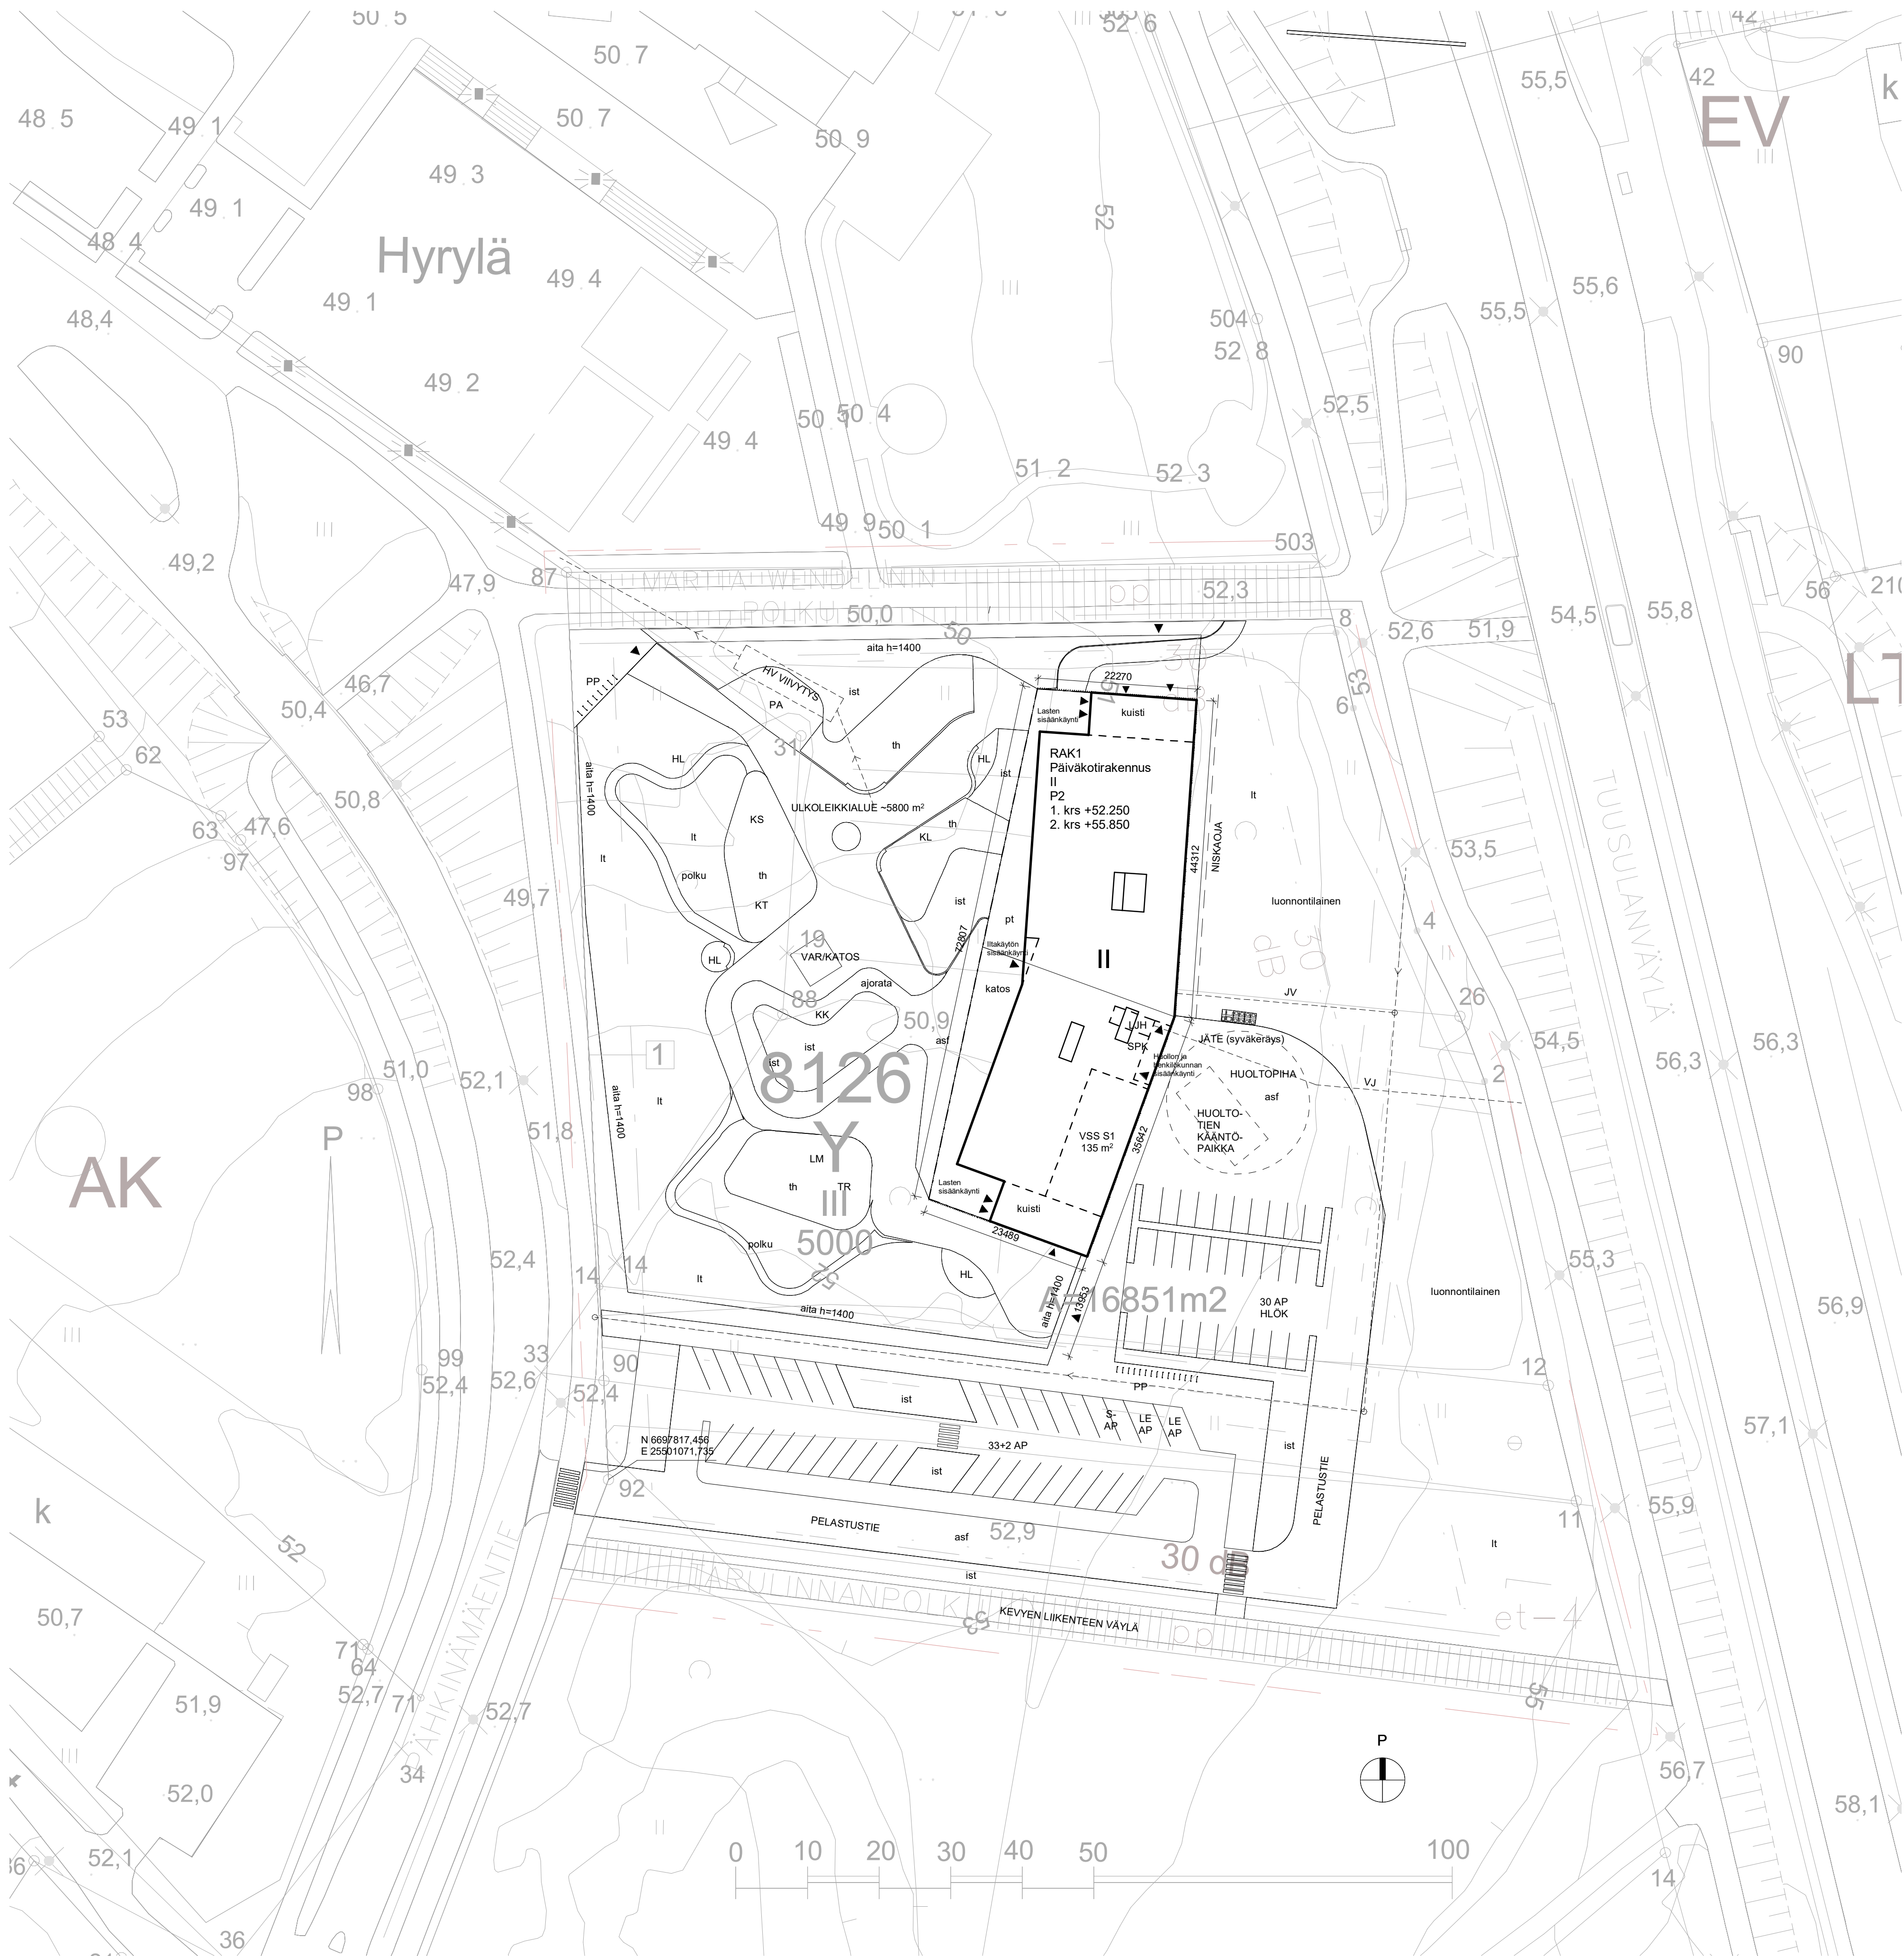

- MERKINNÄT
- AP autopaikka
PP polkupyöräpaikka
- PINTAMATERIAALIT
- asf asfaltti
ist istutusalue
kt kivituha
lt luonnontilainen
nur nurmionitelmä
pt puuterassi
th turvahake
- LEIKKIVARUSTEET
- HL hiekkalaatikko
JK jousikeinu
KE keinu
KL keinulaata
KT kiipeilytorni
KK kiipeilykõydet
LI liukumäki
MT monitoimilaine
PA peliareena
PE penkki
PT puutõpat
PO pöytäpöytä
TP tasapainopuomi

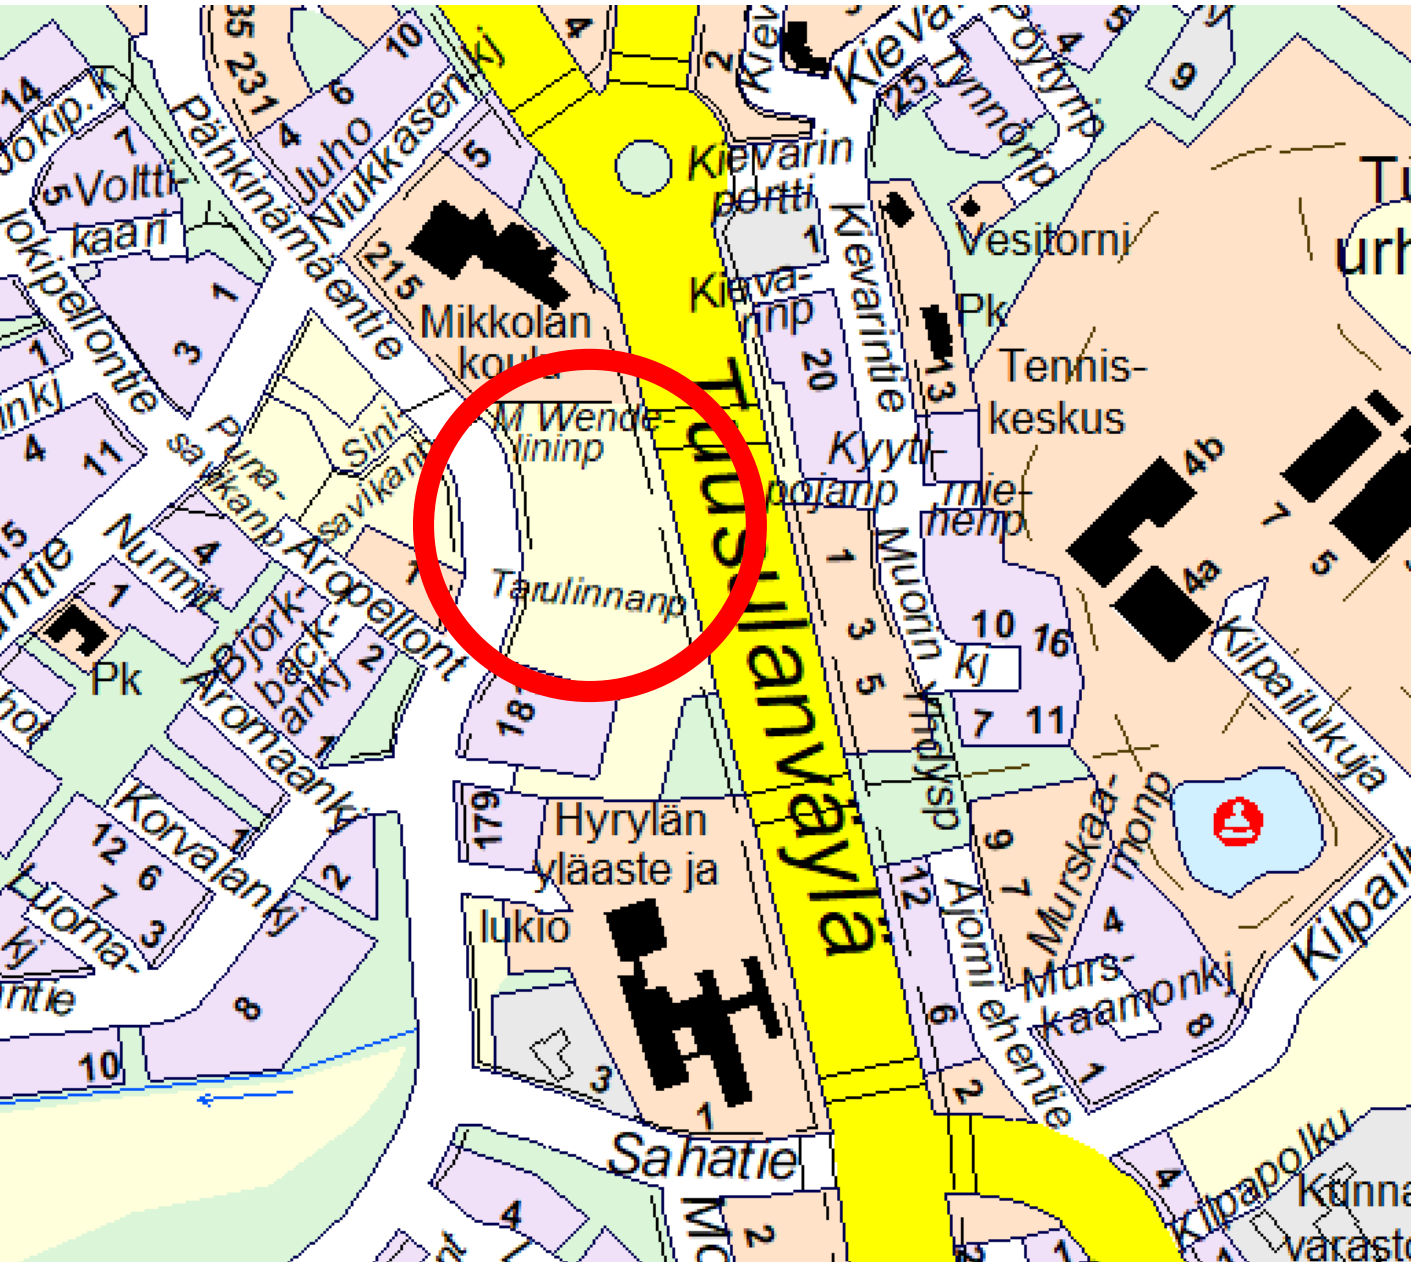

SUJAINKARTTA

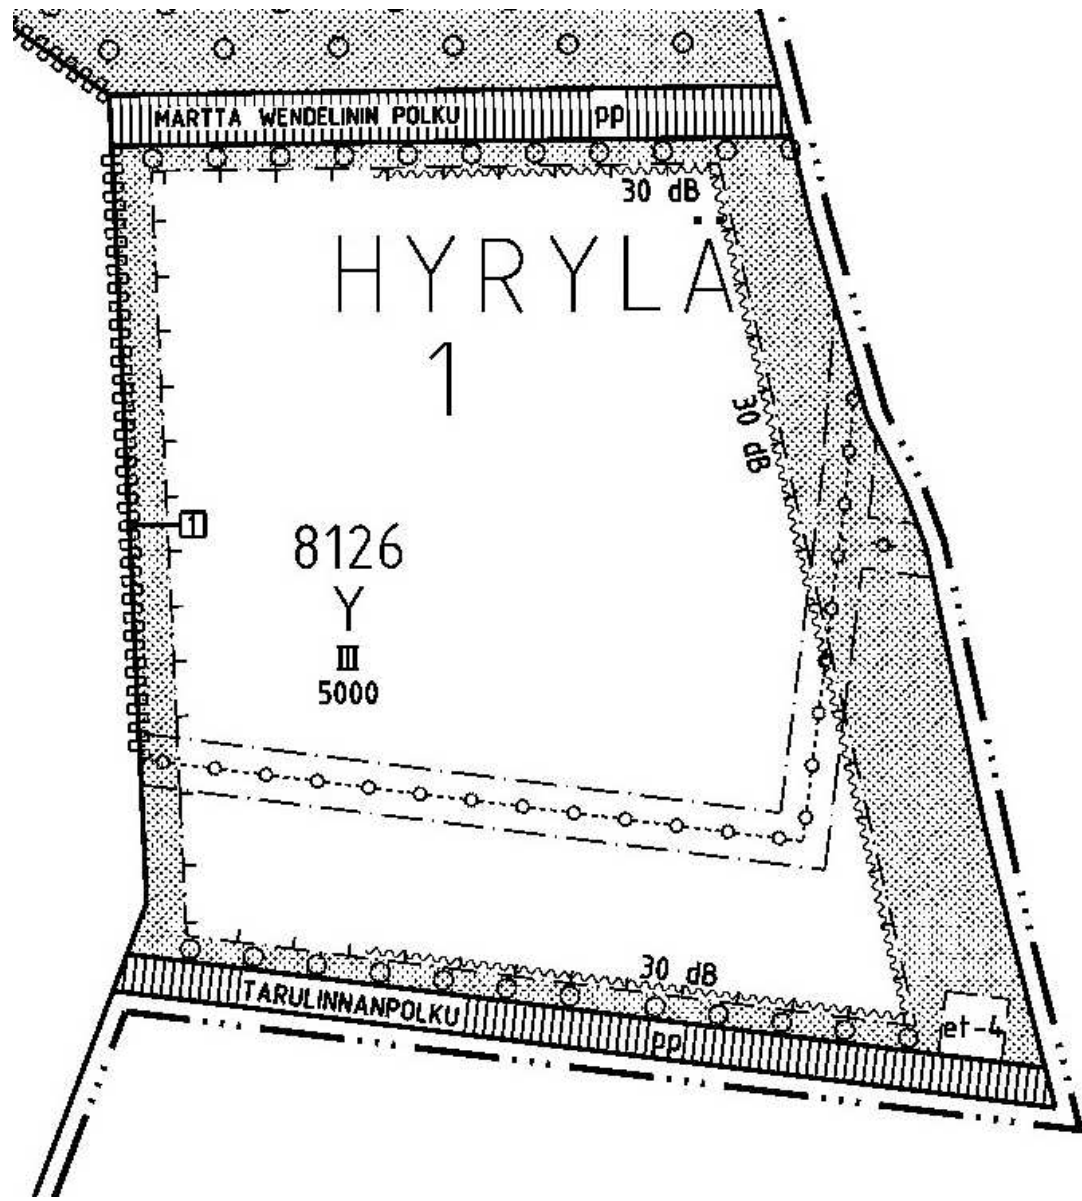

ASEMAKAAVAOTE

KERROSALALASKELMA

Rakennusoikeus tontilla	5000	kem²
Käytetty kerrosala lämmin	2645	kem²
kylmä	314	kem²
yhteensä	2959	kem²
Rakennusoikeudellinen kerrosala	xxxx	kem²

PYSÄKÖINTILASKELMA

Kaavan autopaikkannormi	1 ap / 100 kem²
Suunnitelman mukaiset autopaikat	
Saatto- ja asiointi	33 ap
joista sähköauton latauspisteitä 2 kpl	
Esteettömät autopaikat	2 ap
Henkilökunta	30 ap
yhteensä	65 ap

Kaavan polkupyöränormi	1 pp / 150 kem²
Suunnitelman muk. polkupyöräpaikat	48 pp

Revisio	Sisältö	Tekijä	Päiväys
1	ALUSTAVA		12.03.2020
K.osa/Kyts 1	Kortti/Tila 8126	Tontti/Rvo 1	Vironomaisen arviointimerkintöjen varten
Rakennuslupamäärä UUDISRAKENNUS	Piirustaja YLEISSUUNNITELMA	Juoks. n:o	
Rakennuskohteen nimi ja osoite Martta Wendelin päiväkoti	Piirustuksen sisältö Asemapiirros	Mitakaavat 1 : 500	
Pähkinämäentie 195 04320 Tuusula	Suunnittelun nimi, päiväys ja allekirjoitus Arkkitiedit Frondelius+Keppo+Salmenperä Oy	Suunnittelun nimi, päiväys ja allekirjoitus Kalevankatu 39, 00180 Helsinki p.09 2788788 email: afks@afks.fi	Suunnittelun nimi, päiväys ja allekirjoitus AR1904 L01
	xx.xx.2020		