


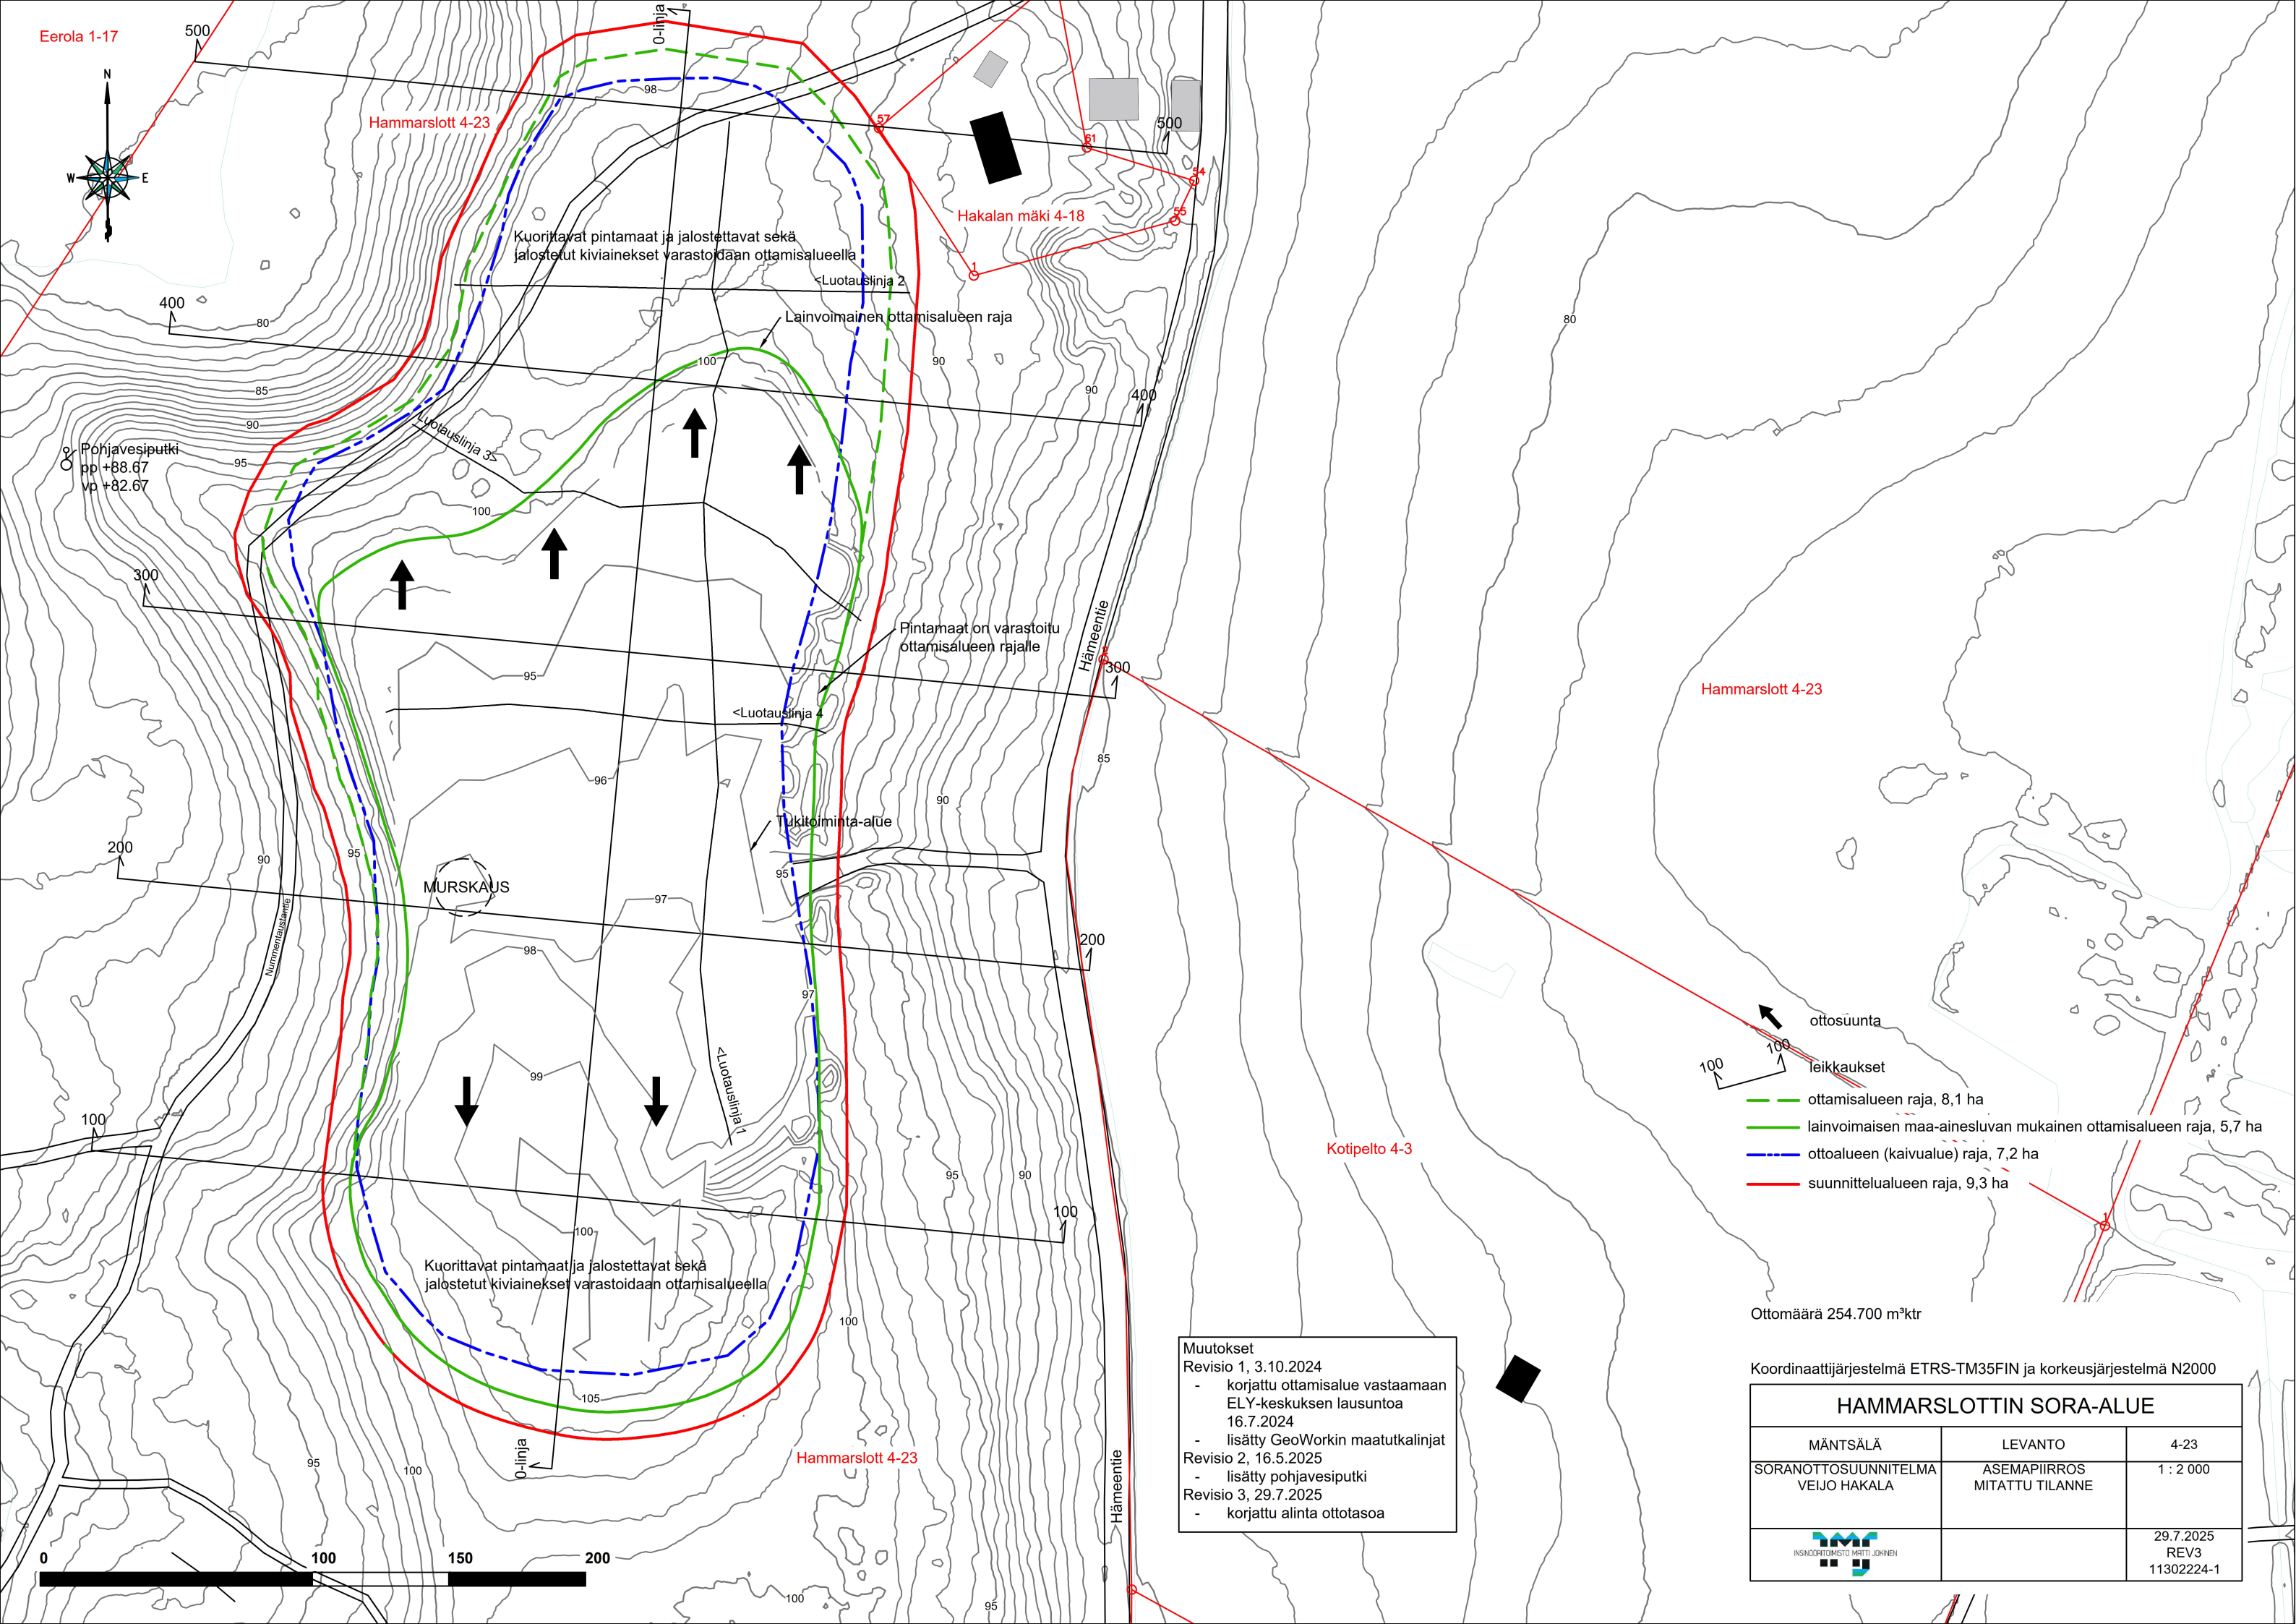

Eerola 1-17

Hammarslott 4-23

Hakalan mäki 4-18

Kotipelto 4-3

Hammarslott 4-23

Hammarslott 4-23

Pohjavesiputki
pp +88.67
vp +82.67

MURSKAUS

Kuorittavat pintamaat ja jalostettavat sekä
jalostetut kiviainekset varastoidaan ottamisalueella

Kuorittavat pintamaat ja jalostettavat sekä
jalostetut kiviainekset varastoidaan ottamisalueella

Lainvoimainen ottamisalueen raja

Pintamaat on varastoitu
ottamisalueen rajalle

Tuotantominta-alue

Ottomäärä 254.700 m³ktr

Muutokset
Revisio 1, 3.10.2024
- korjattu ottamisalue vastaamaan
ELY-keskuksen lausuntoa
16.7.2024
- lisätty GeoWorkin maatutkalinjat
Revisio 2, 16.5.2025
- lisätty pohjavesiputki
Revisio 3, 29.7.2025
- korjattu alinta ottotasoa

Koordinaattijärjestelmä ETRS-TM35FIN ja korkeusjärjestelmä N2000

HAMMARSLOTTIN SORA-ALUE		
MÄNTSÄLÄ	LEVANTO	4-23
SORANOTTOSUUNNITELMA VEIJO HAKALA	ASEMPIIRROS MITATTU TILANNE	1 : 2 000
		29.7.2025 REV3 11302224-1