


RAKENTEIDEN KÄYTTÖIKÄ 15v.

PUUPAALUT LUJUUSLUOKKA C30 KÄYTTÖLUOKKA 3, PAINEKYLLÄSTETTY SFS 3974 LUOKKA A.  
SAHATAVARA LUJUUSLUOKKAN C24 MUKAISTA PUUTAVARAA KÄYTTÖLUOKKA 3,  
PAINEKYLLÄSTETTY SFS 3974 LUOKKA A  
KIINNITYSLEVYT, PULTIT, MUTTERIT, ALUSLEVYT, KANSIRUUVIT, PUURUUVIT JA NAULAT  
KUUMASINKITTÄÄ TERÄSTÄ TAI RUOSTUMATONTA TERÄSTÄ 1.4301 TAI 1.4401

TERÄSOSIEN LUJUUS S355  
PULTTIEN JA MUTTEREIDEN LUJUUSLUOKKA VÄHINTÄÄN 5.8  
KUUMASINKITYS TERÄLEVIYLLÄ JA TANKO-OSILLA 100mikrometriä, SFS-EN ISO1461  
KUUMASINKITYS KIERTEISTETYLLÄ KIINNITYSOSILLA 60mikrometriä, SFS-EN ISO10684

LEIKKAUS B-B 1:50  
lintutornin kohdalta

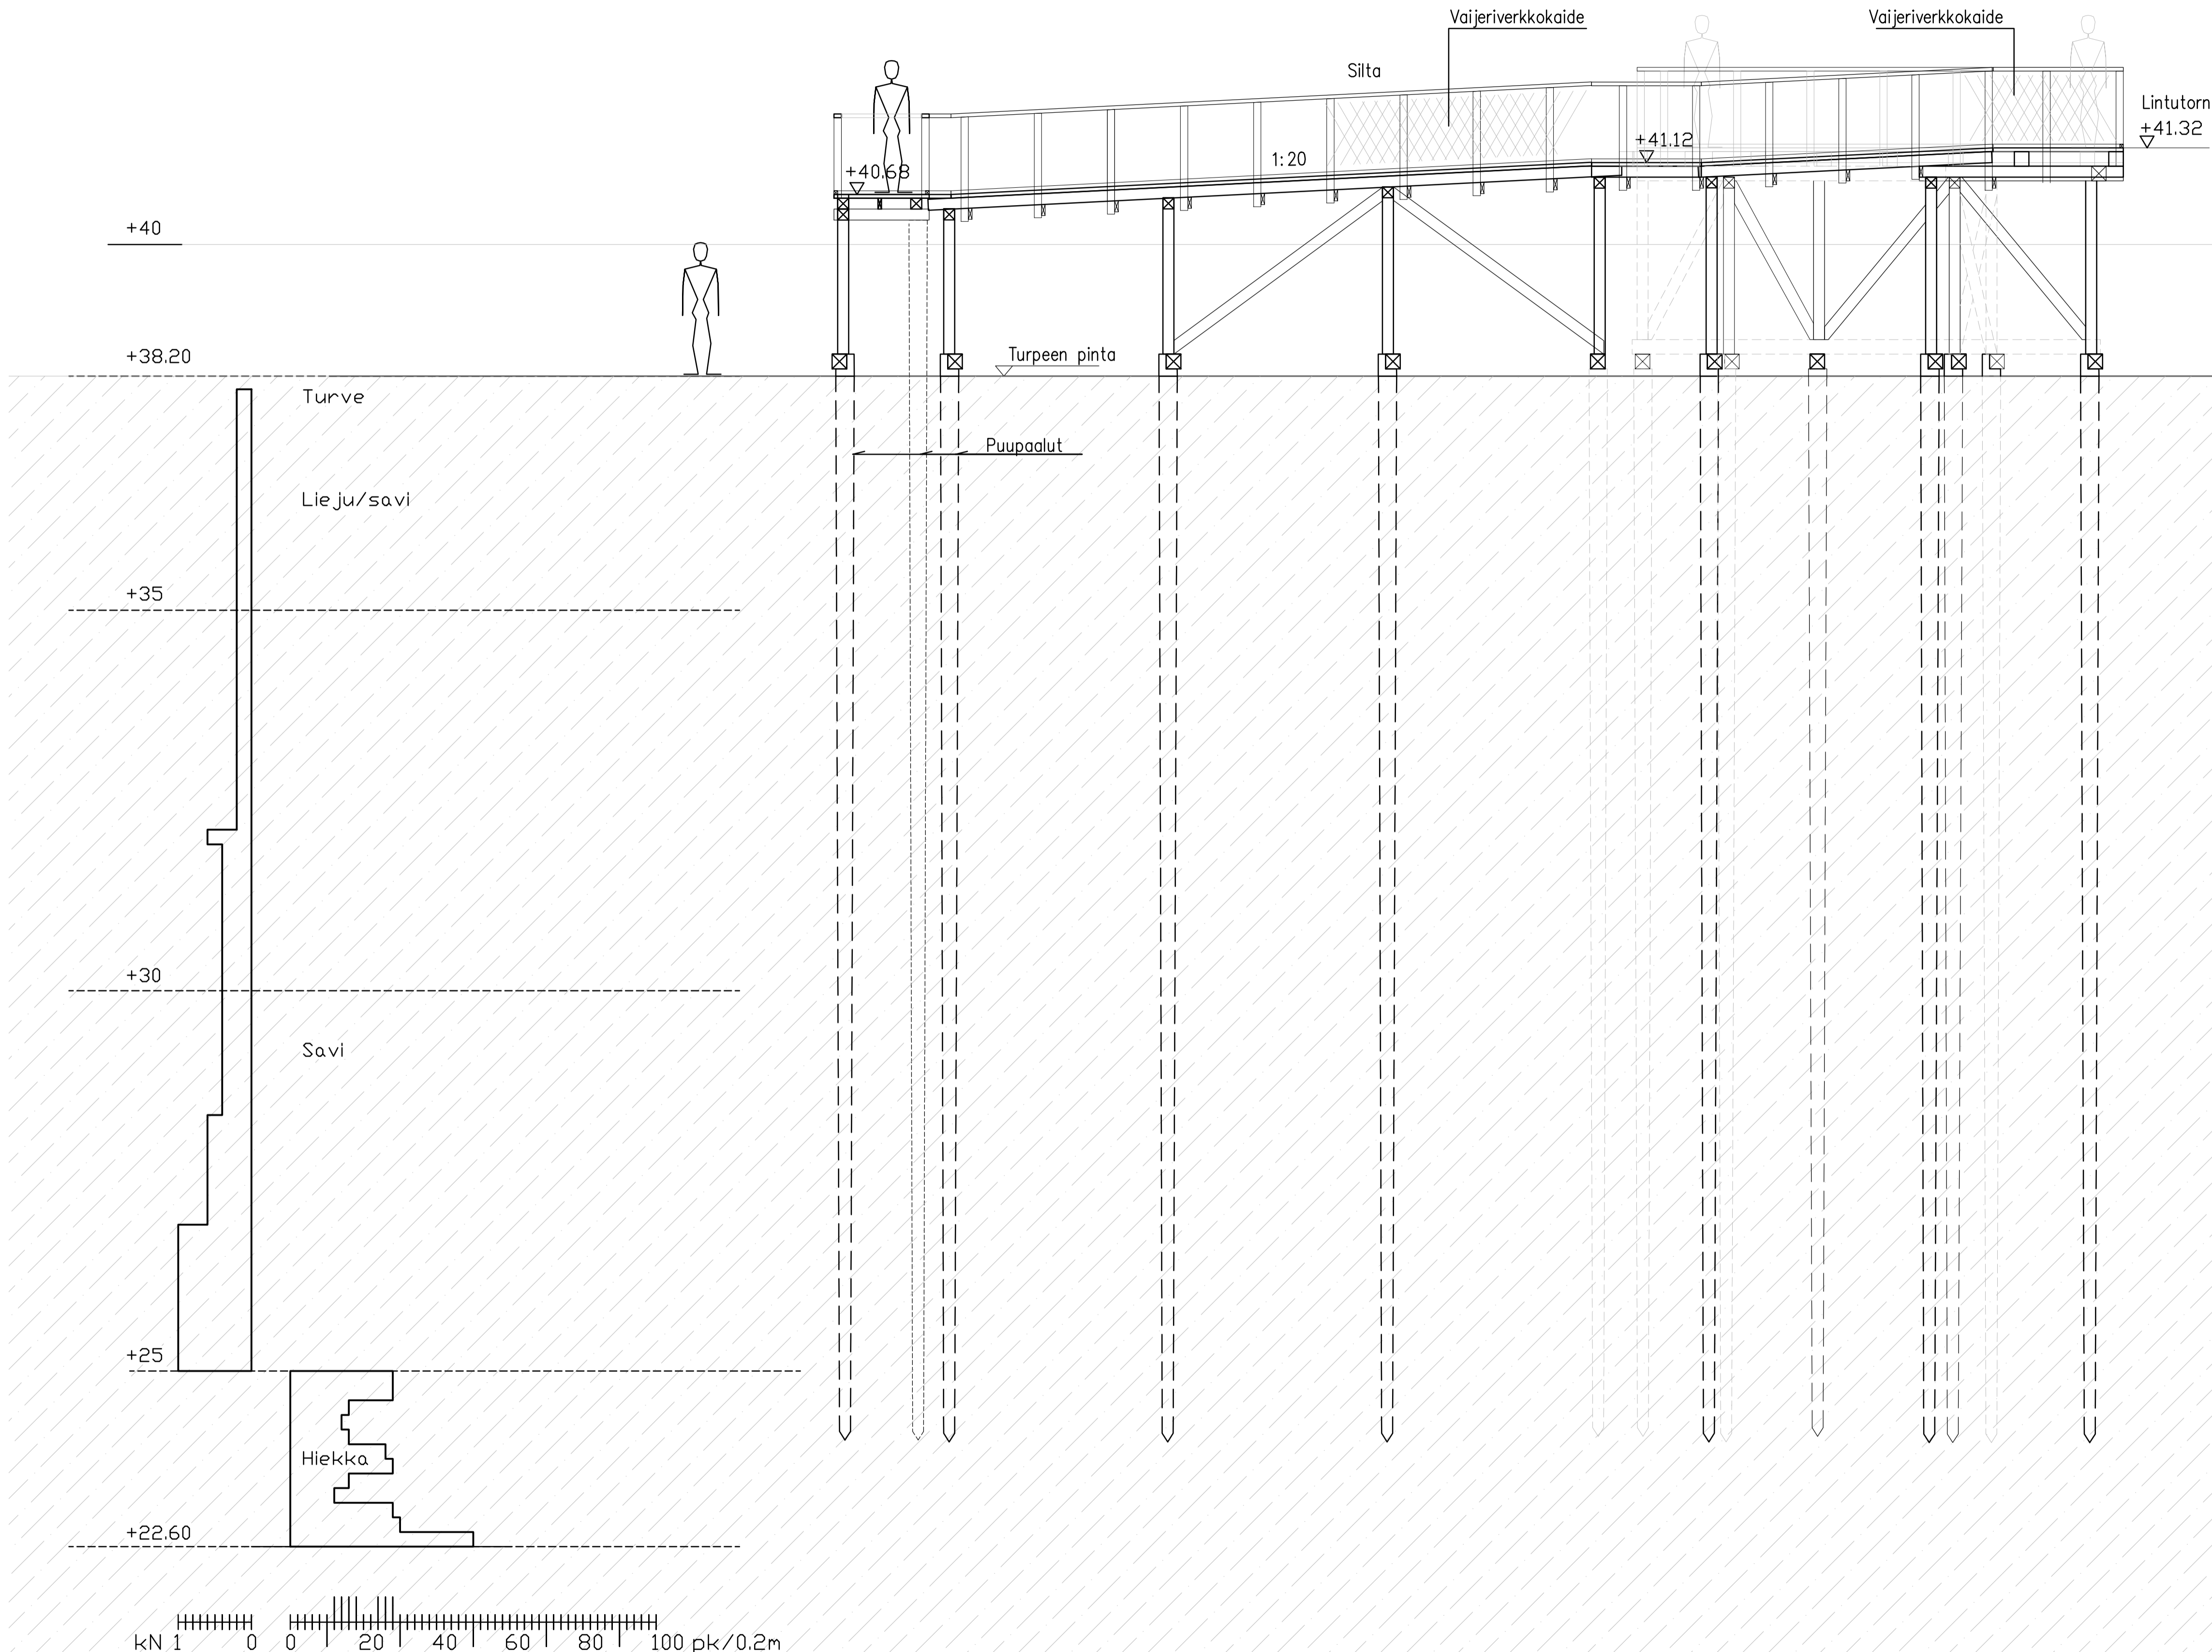

KOMMENTEILLE

|   |  |                            |                               |
|---|--|----------------------------|-------------------------------|
| Kaupunginosa/Kylä<br><b>1 HYRYLÄ</b>  | Korttelit/Tila<br><b>8000</b>  | Tontti/rno<br>-            | Viranomaisten merkintöjä<br>- |
| Rakennuksen numero/Rakennusten numerot/Rakennustunnus/Rakennustunnukset<br>-        |  |                            |                               |
| Rakennustoimenpide<br><b>UUDISRAKENTAMINEN</b>                                      | Piirustustyyppi<br><b>POHJARAKENNEPIIRUSTUS</b>                            | Juoks.no<br>-              |                               |
| Kohde<br><b>TUUSULAN KUNTA<br/>TUUSULANJÄRVEN NATURA-ALUEEN<br/>ESTEETÖN REITTI</b> | Piirustuksen sisältö<br><b>LINTUTORNIN POHJARAKENTEET<br/>LEIKKAUS B-B</b> | Mittakaavat<br><b>1:50</b> |                               |
| <b>sipti consulting</b>   | Suunnitteluala, työnnumero ja piirustuksen numero<br><b>GEO 1513 04</b>    | Muutos<br>-                |                               |
| Sipti Oy<br>Paasikivenkatu 13, 04200 Kerava<br>050 569 0991, 040 7558 779           |  | Tiedosto<br>-              |                               |
| Päiväys<br>20.1.2020  | Suunn.<br>Ossi Rintala   | Piir.<br>-                 |                               |
| Vastuullinen suunn.<br>Teemu Rahikainen   |  |                            |                               |

LIITTYY PIIRUSTUKSIIN: SIPTI OY GEO 1513 01  
SIPTI OY GEO 1513 02