


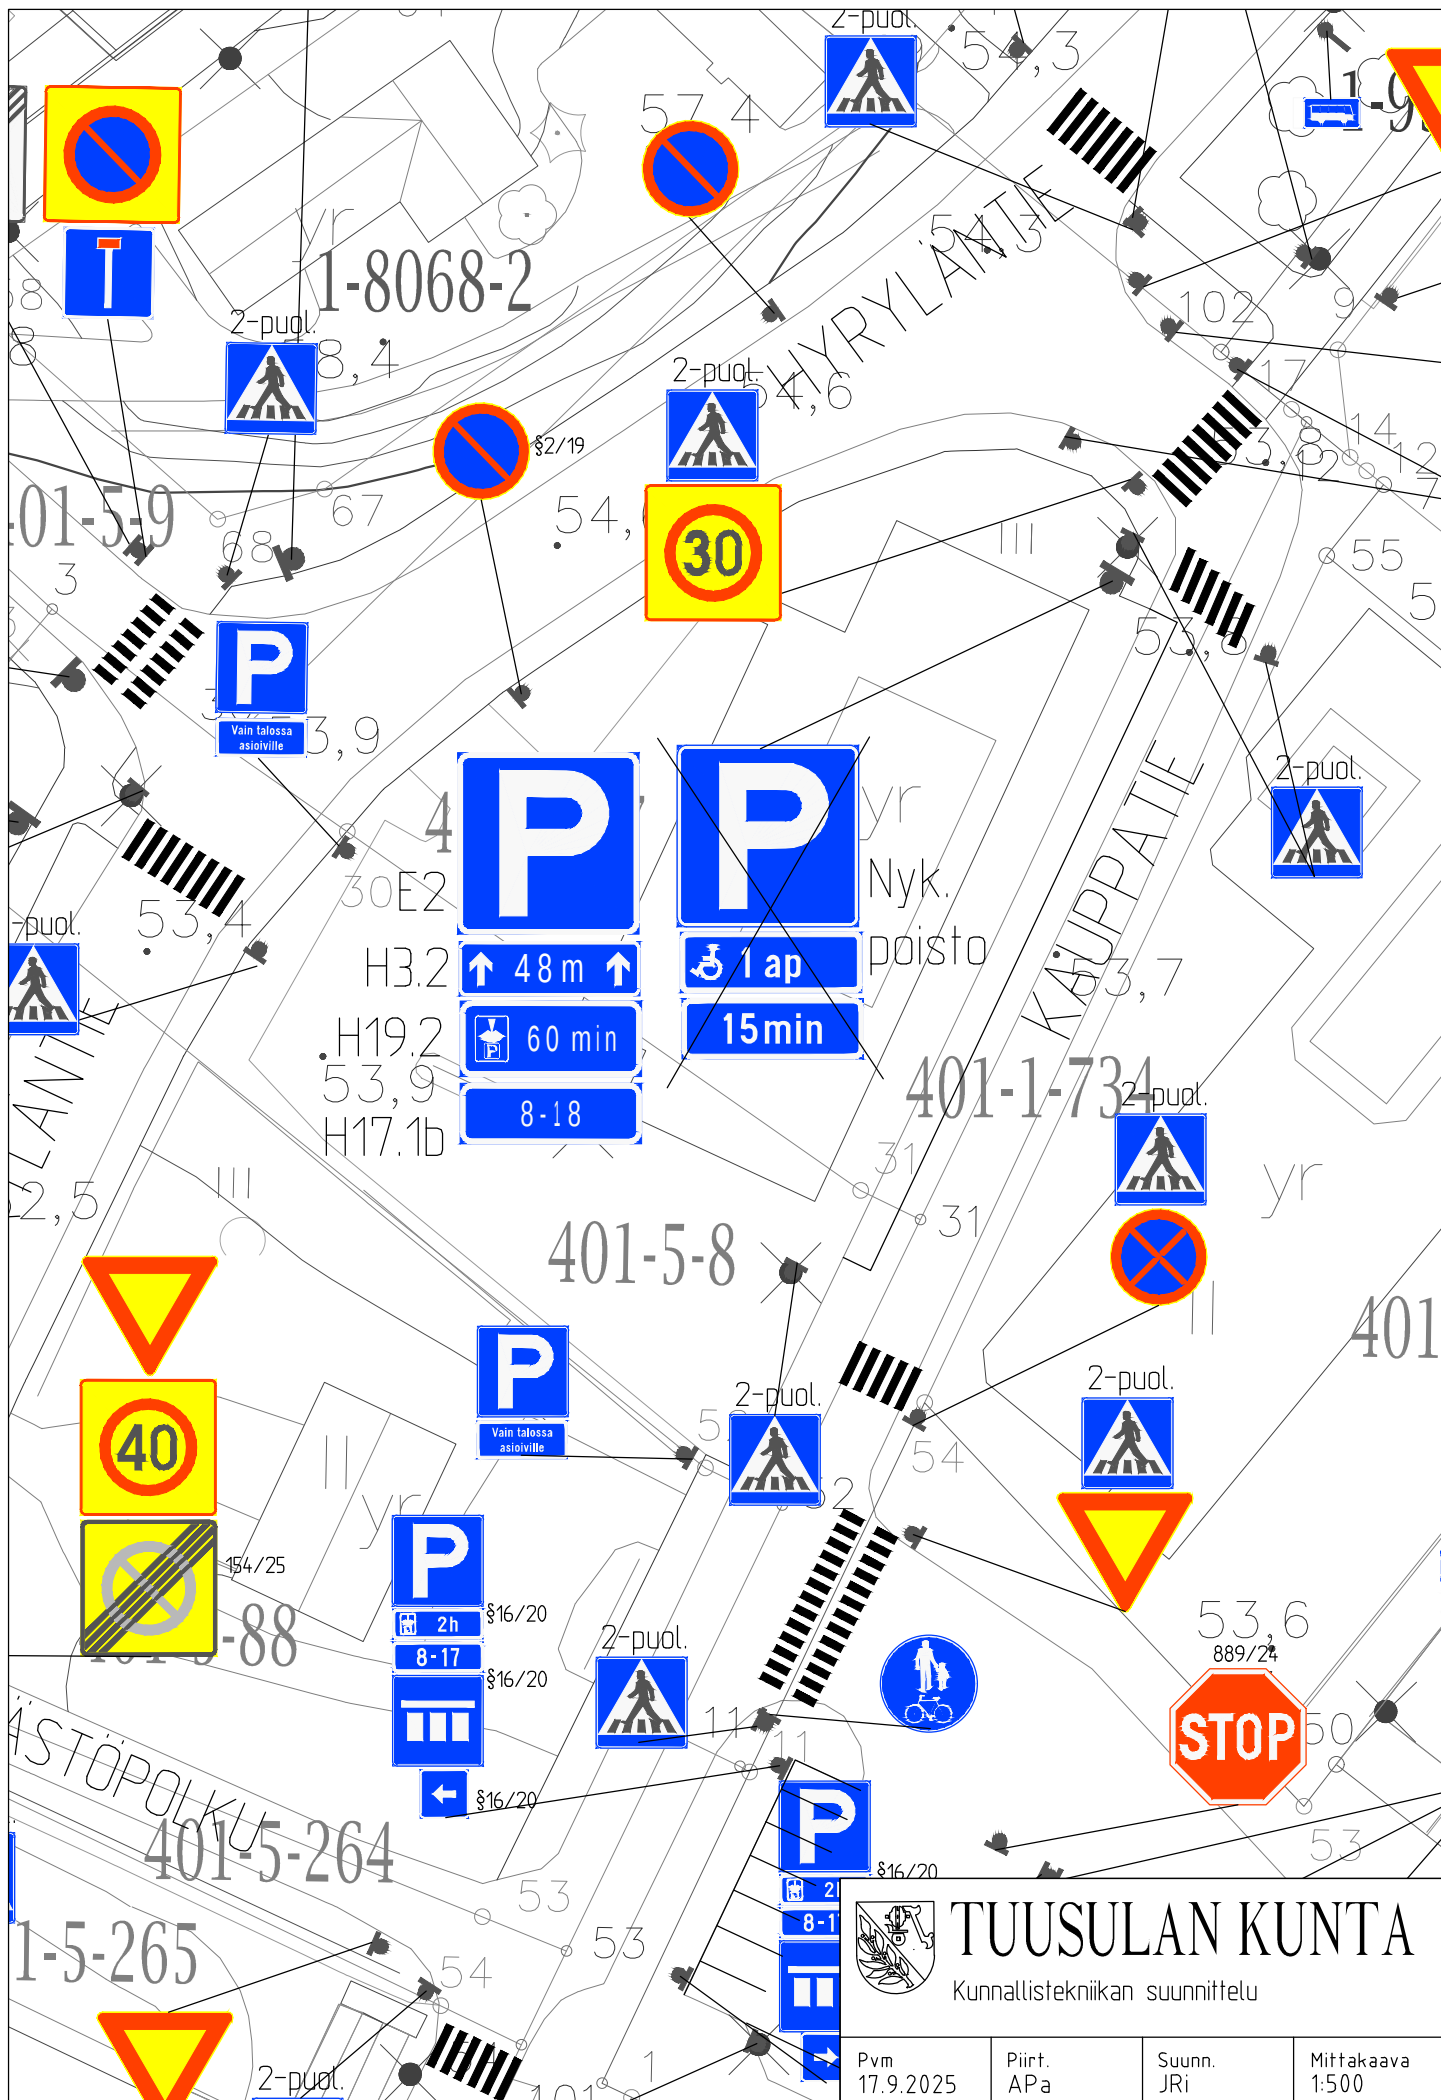

TUUSULAN KUNTA

Kunnallistekniikan suunnittelu

Pvm 17.9.2025	Piirt. APa	Suunn. JRi	Mittakaava 1:500
------------------	---------------	---------------	---------------------