Vuokrattavat tilat

Koulussa 35 oppilaspaikkaa

Henkilöstön sosiaalitiloissa pukukopit yhteensä 20 henkilölle.

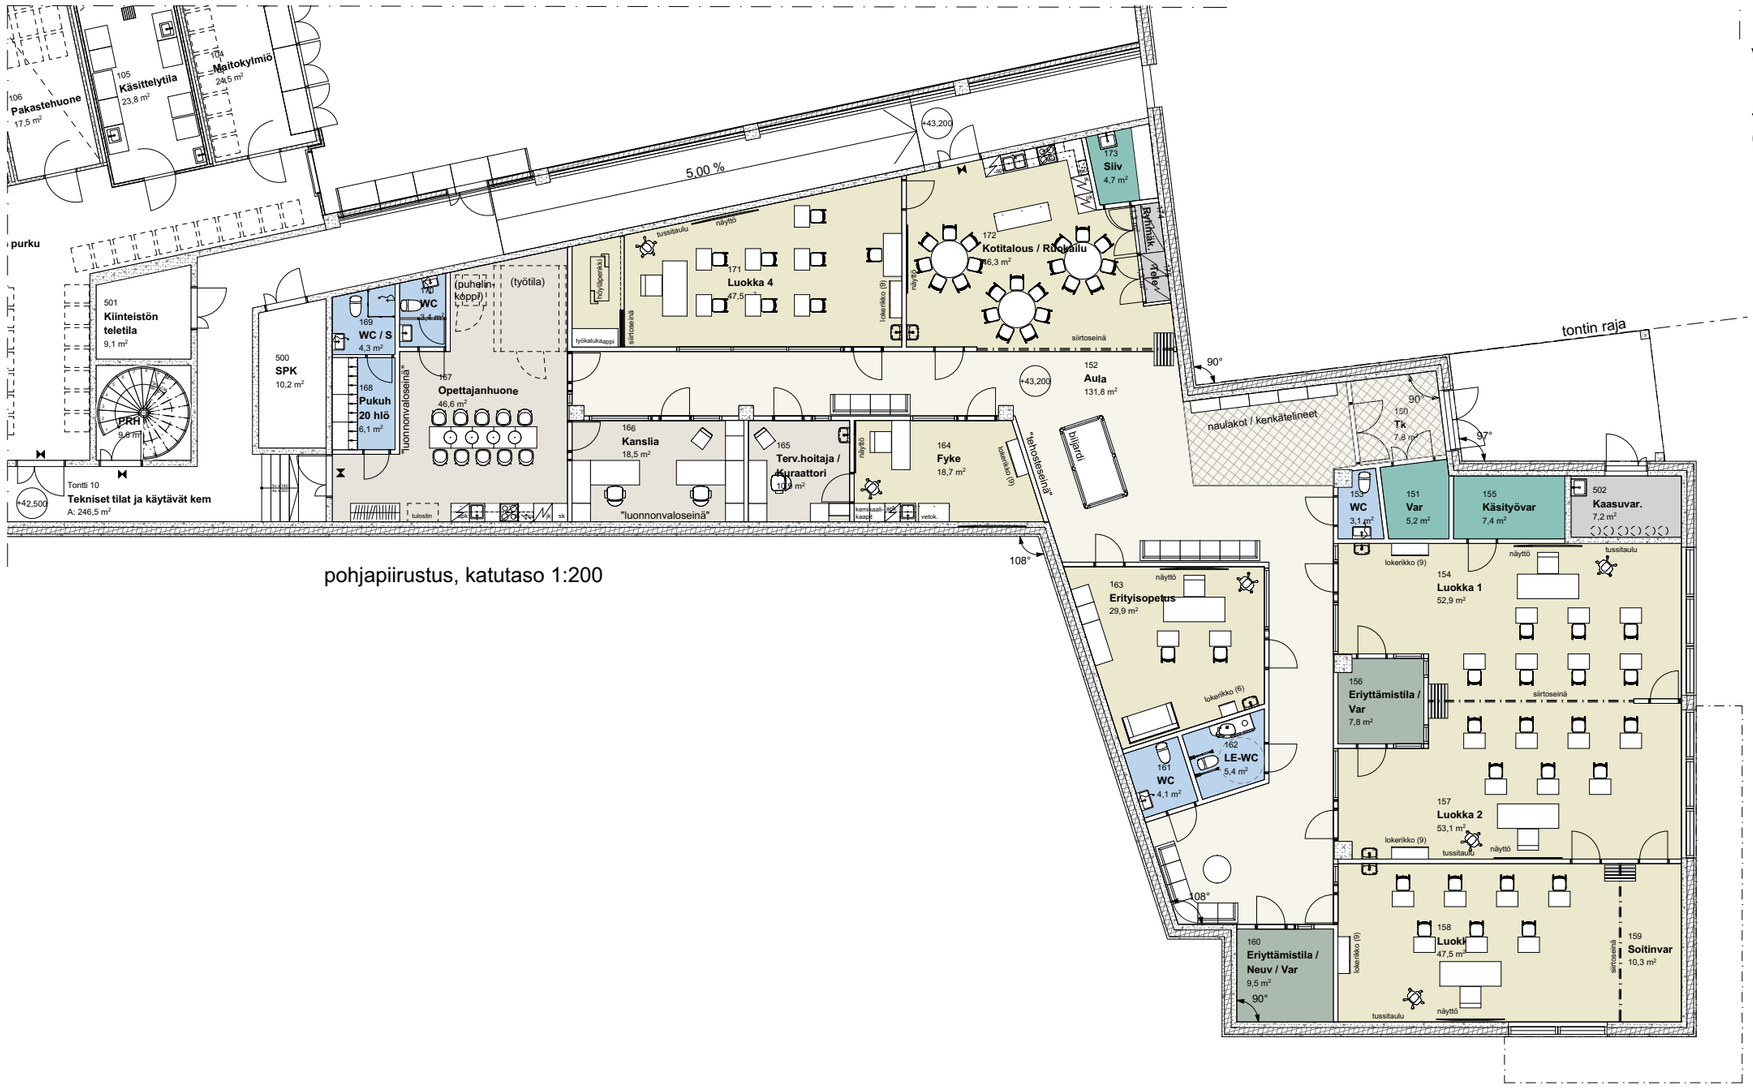

pohjapiirustus, katutaso 1:200

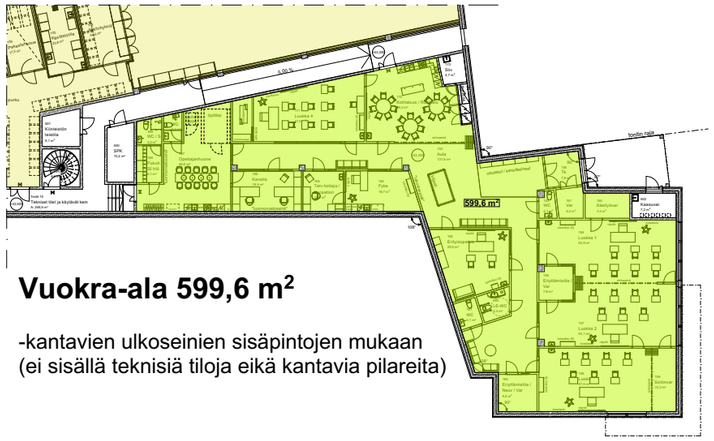

Vuokra-ala 599,6 m²

-kantavien ulkoseinien sisäpintojen mukaan
(ei sisällä teknisiä tiloja eikä kantavia pilareita)

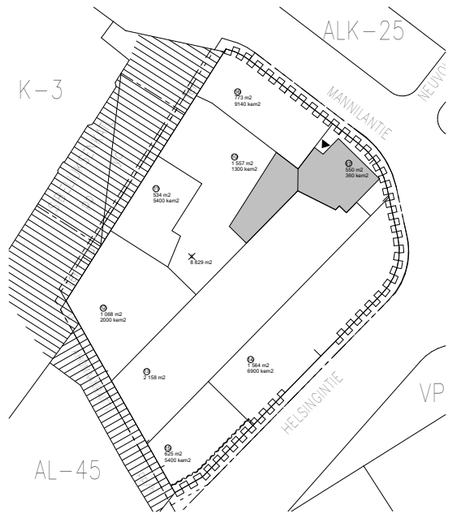

sijaintiasemapiirustus 1:2000

2979 Järvenpää - 1 - 131 - 10/17 **Erityiskoulu** Luonnos 23.1.2023

AIHIO ARKKITEHDIT