
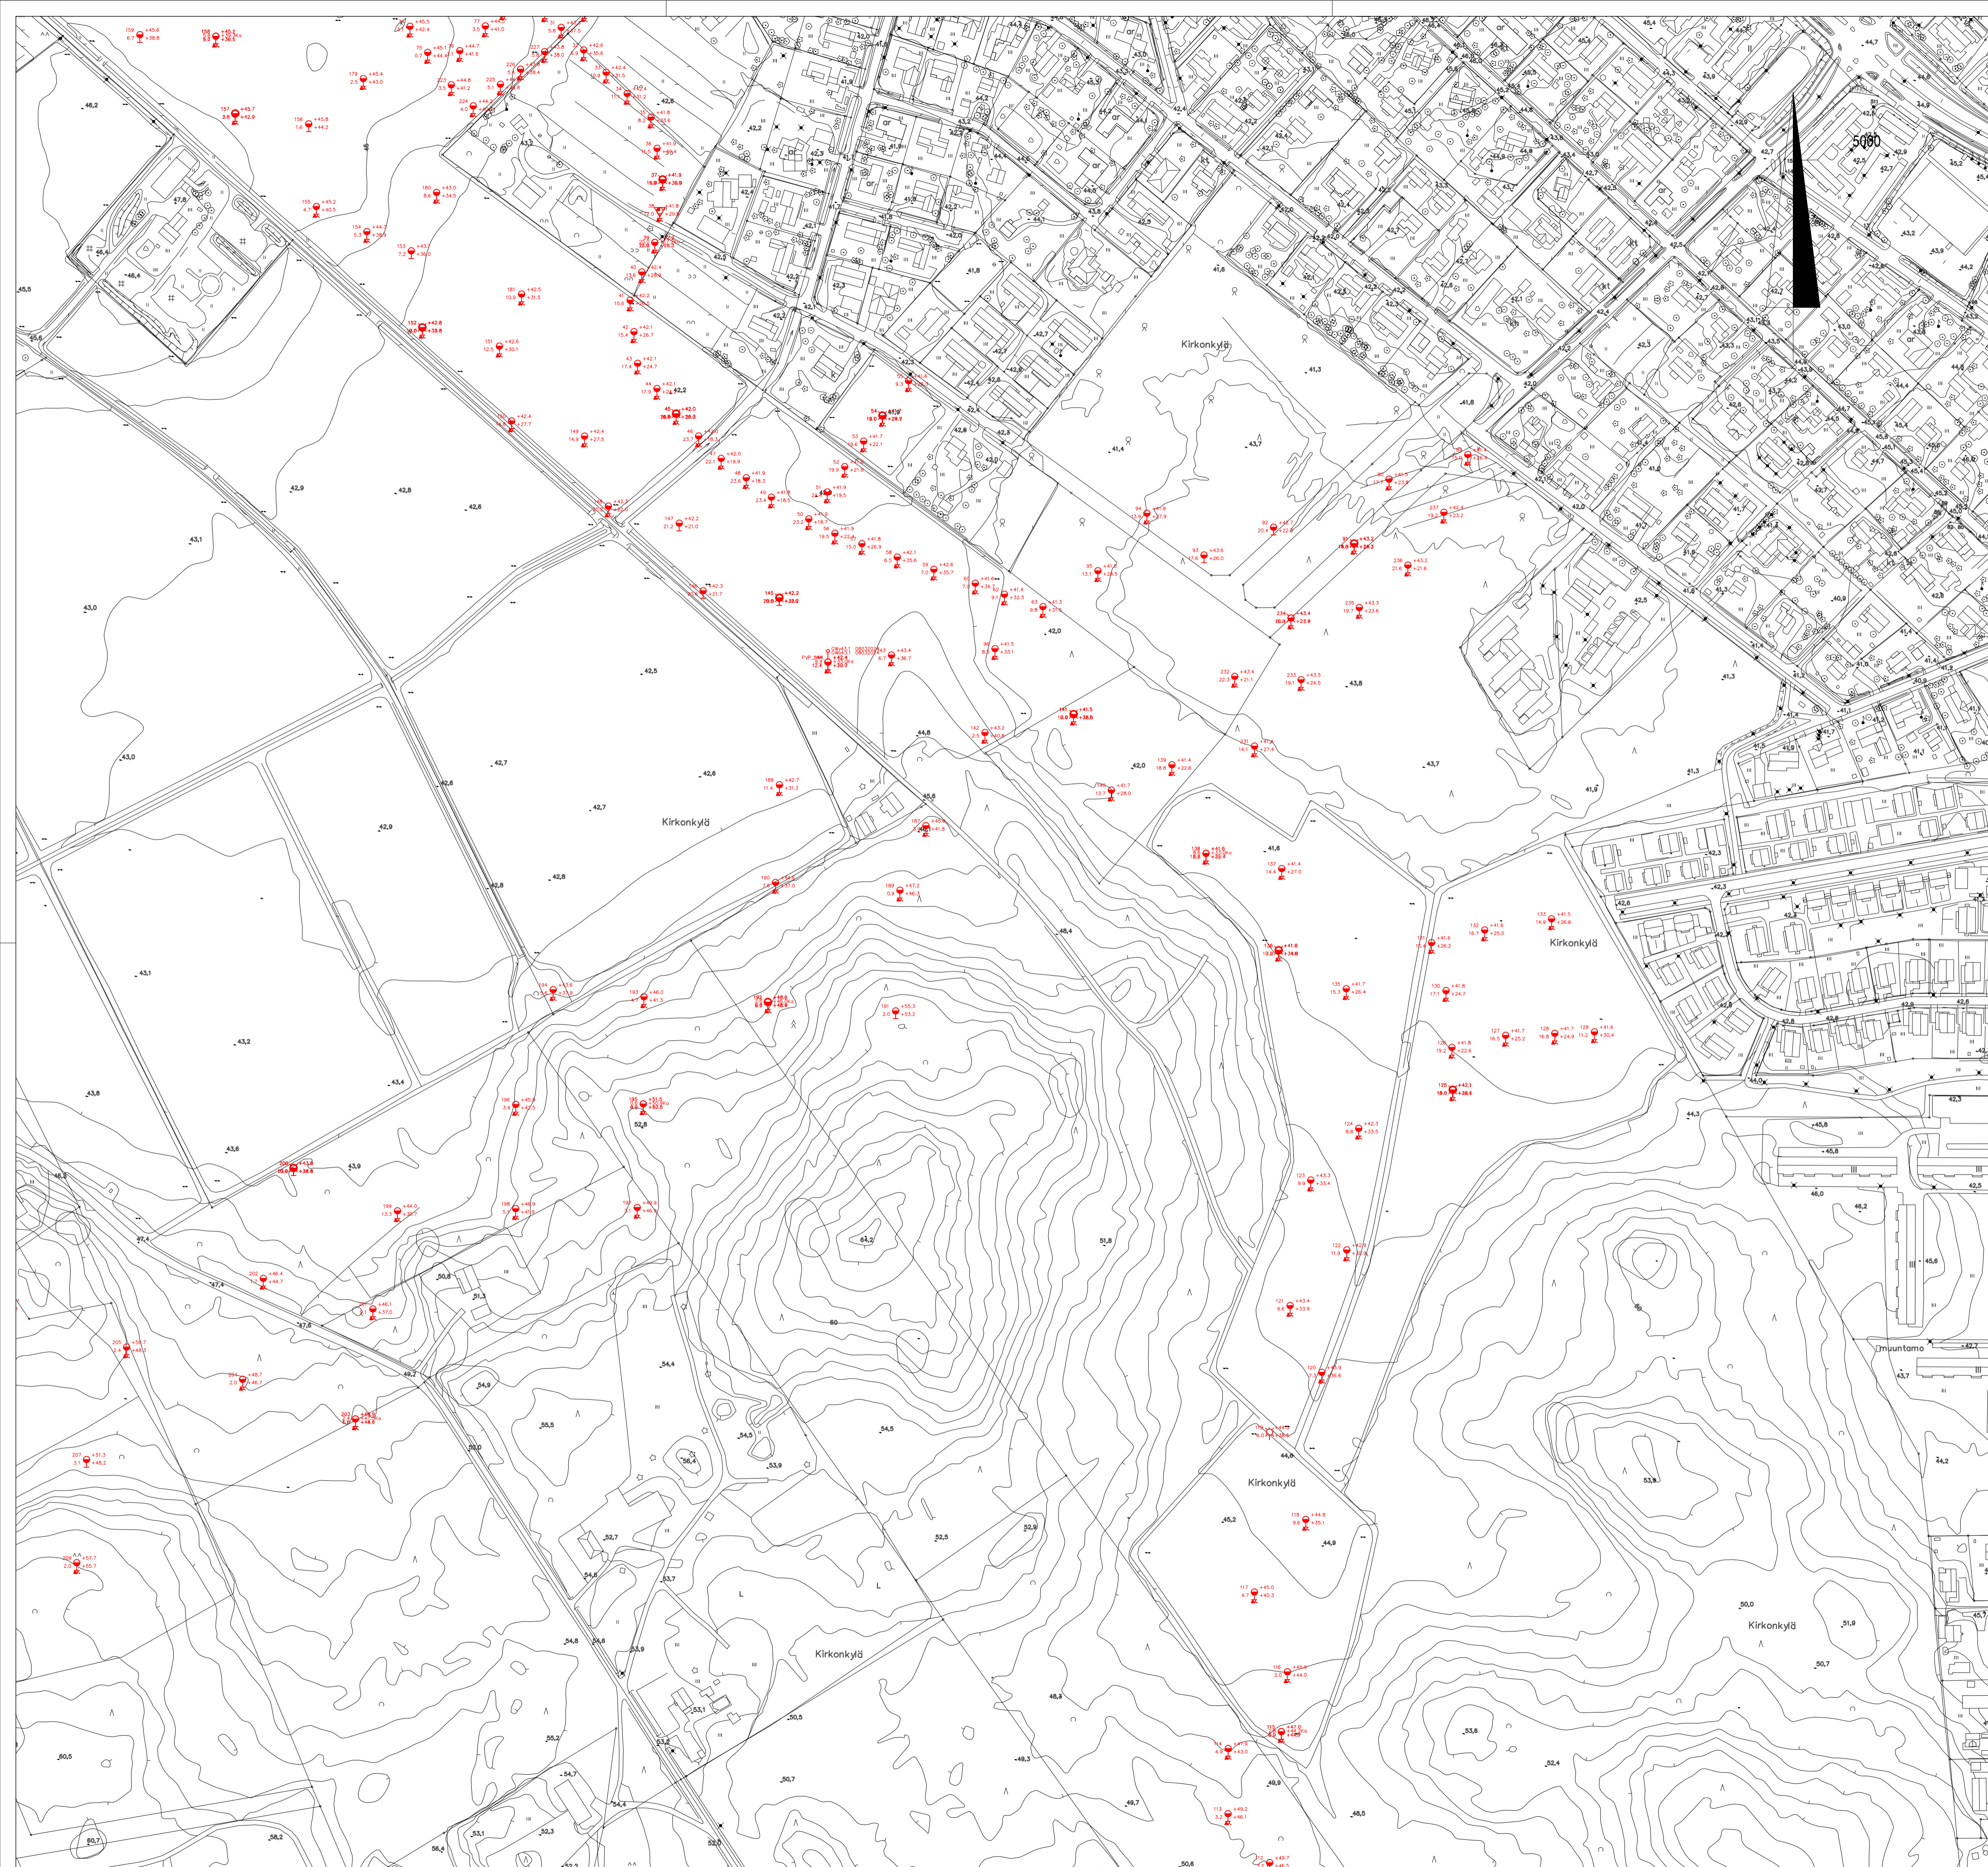





Tunn.	Muutos	Muuttaja	Päiväys
Koordinaattijärjestelmä: ETRS-GK25		© Tuusulan kunta, kartta- ja paikkatieto/ 2024	
Korkeusjärjestelmä: N2000			
Kylä	Kortteli/Tila	Tontti/R.nro	Alustava nähtävillä olo Tekn. Itk hyv.
Rakennustoimenpide	KATU + KT YS		Virallinen nähtävillä olo Tekn. Itk hyv.
Rakennuskohteen nimi ja osoite	Tuusula 04310		Piirustustaji <b>YLEISSUUNNITELMA</b> Pohjatuksen sisältö POHJATUTKIMUSKARTTA Pohjoisosa
 Kunnallistekniiikan suunnittelu			Mittakaavat 1:2000
Pvm 28.5.2024	Piirt. T. Kukkoneh	Suunn. H. Leppänen	Tark. H. Leppänen
Suunnittelua, työn numero GEO			Piir.nro 2191_D1



Tunn.	Muutos			Muuttaja	Päiväys
Koordinaattijärjestelmä: ETRS-GK25		© Tuusulan kunta, kartta- ja paikkatieto/ 2024			
Korkeusjärjestelmä: N2000					
Kylä	Kortteli/Tila	Tontti/R.nro	Alustava nähtävillä olo		§
Rakennustoimenpide			Virallinen nähtävillä olo		§
KATU + KT YS			Pirustustaji		
Rakennuskohteen nimi ja osoite			YLEISSUUNNITELMA		
Tuusula			Pirustuksen sisältö	Mittakaavat	
04.310			POHJATUTKIMUSKARTTA	1:2000	
			Keskiosia		
			Suunnitelueta, työn numero		Piir.nro
			GEO		2191_D2
Pvm	Piirt.	Suunn.	Tark.		
28.5.2024	T. Kukkone	H. Leppänen	H. Leppänen		



Tunn.	Muutos	Muuttaja	Päiväys
Koordinaattijärjestelmä: ETRS-GK25		© Tuusulan kunta, kartta- ja paikkatieto/ 2024	
Korkeusjärjestelmä: N2000			
Kylä	Kortteli/Tila	Tontti/R:nro	Alustava nähtävillä olo Tekn. Itk hyvä.
Rakennustoimenpide	KATU + KT YS		Virallinen nähtävillä olo Tekn. Itk hyvä.
Rakennuskohteen nimi ja osoite	Tuusula 04310		Piirustustaji <b>YLEISSUUNNITELMA</b> Piirustuksen sisältö POHJATUTKIMUSKARTTA Eteläosa
Mittakaavat 1:2000			Mittakaavat 1:2000
 <b>TUUSULAN KUNTA</b> Kunnallisteknikan suunnittelu			Suunnittelualue, työn numero GEO
Pvm 28.5.2024	Piirt. T. Kukkonen	Suunn. H. Leppänen	Tark. H. Leppänen
			Piir.nro 2191_D3