



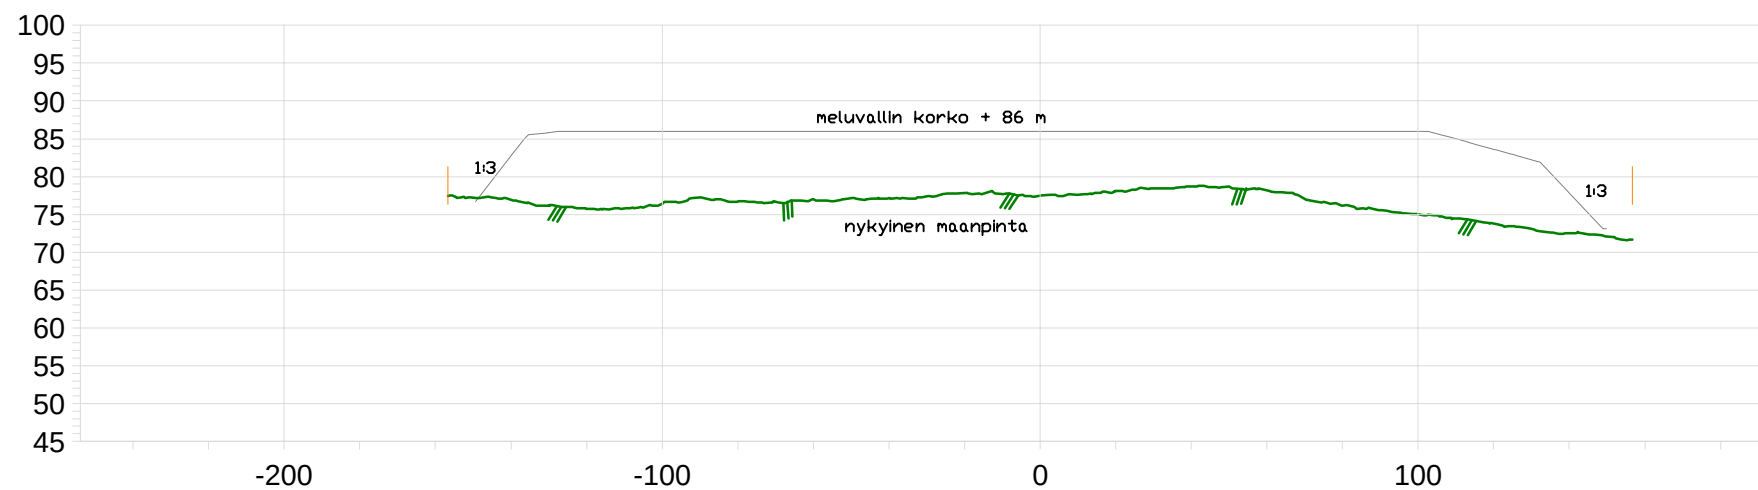

	Nurmijärvi PERTTULA	Mittakaava 1:2000/1:1000 (A4)
	Kalliokiviainesten ottoalue	Päiväys 3.7.2019
	543-413-9-5	Meluvalli leikkaus AA
	Karoliina Halin, ympäristösuunnittelija YAMK	

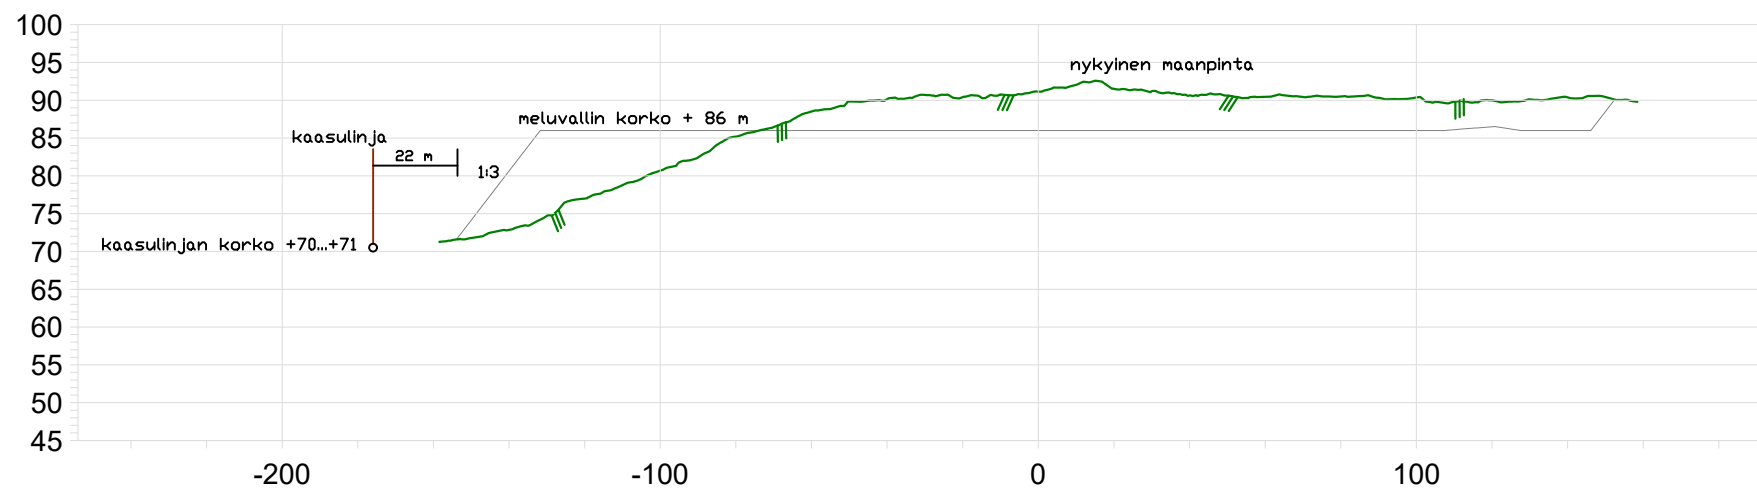

Nurmijärvi PERTTULA


Kalliokiviainesten ottoalue

543-413-9-5

Mittakaava 1:2000/1:1000 (A4)

Päiväys

Meluvalli leikkaus BB

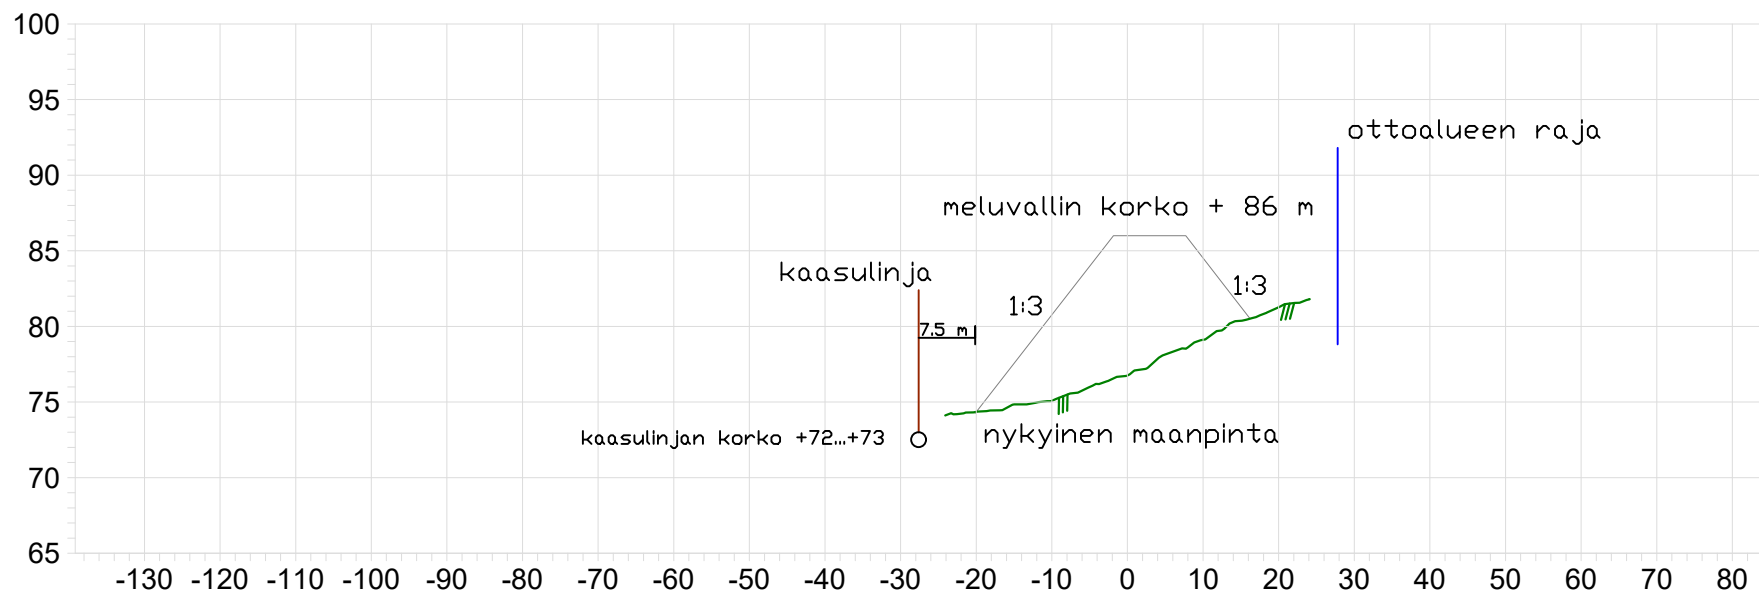

Nurmijärvi PERTTULA

Kalliokiviainesten ottoalue

543-413-9-5

Mittakaava 1:1000/1:500 (A4)

Päiväys

Meluvalli leikkaus CC