

2020.9.43.06

Tuusulan urheilukeskus

Puustellinmetsä
Asuntomessut
v 2020

Tuusulanväylä

11589

Sulan
työpaikka-
alue

Fallbackantie


SULA

11466


Tuusulan itäväylä

250 m 1:10 000

Opaskartta ©Tuusulan kunta

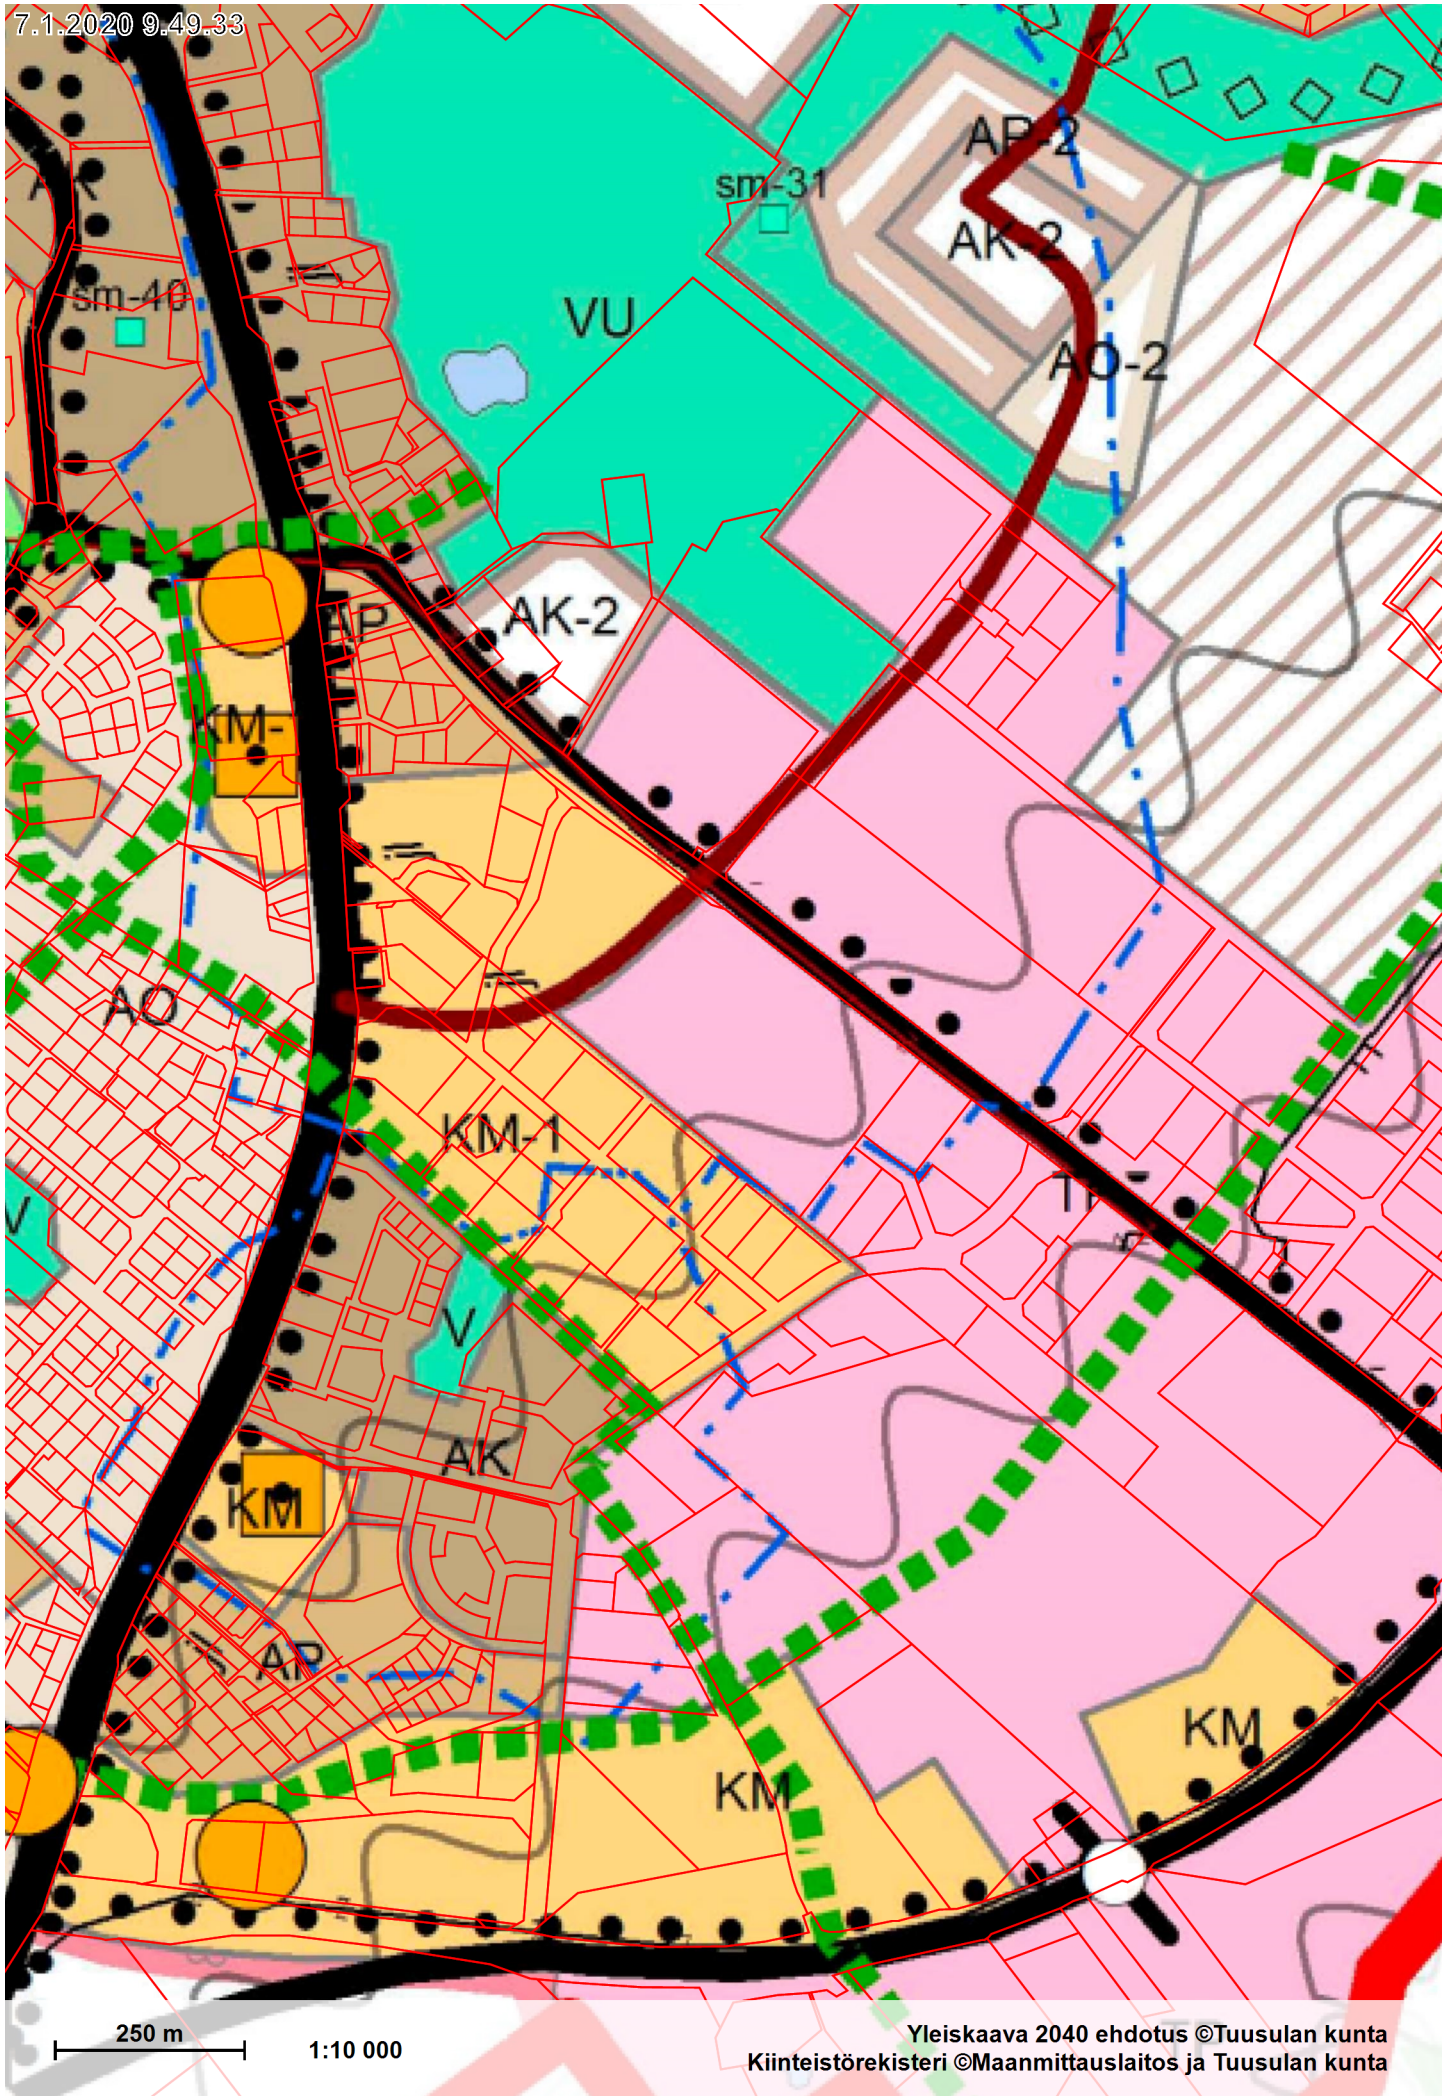

250 m 1:10 000

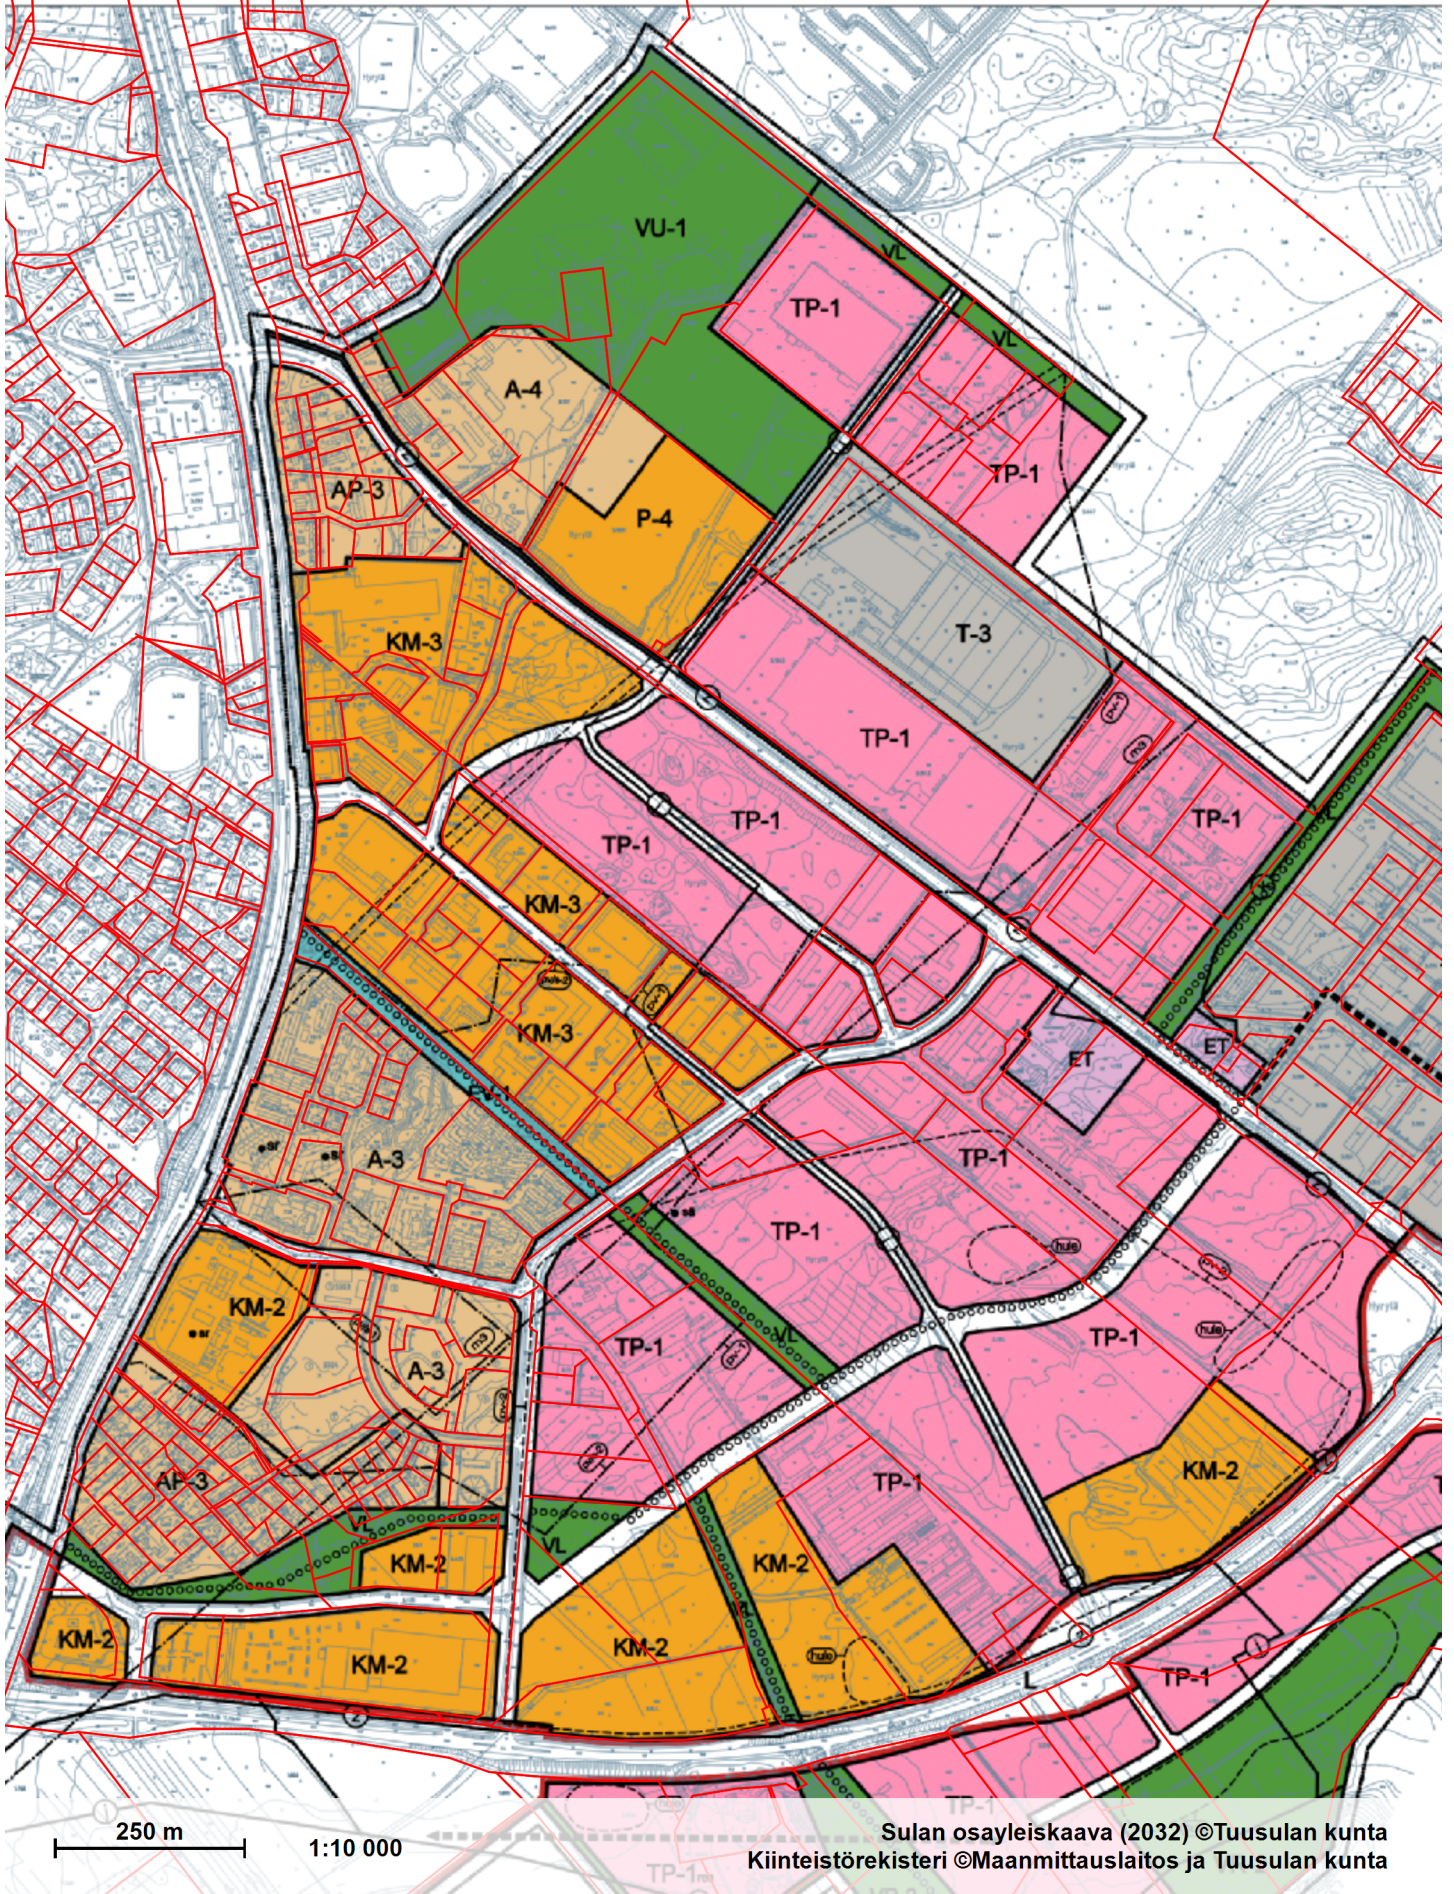


7/1/2020 9:44:36



100 m 1:5 000


Pohjakartta ©Tuusulan kunta

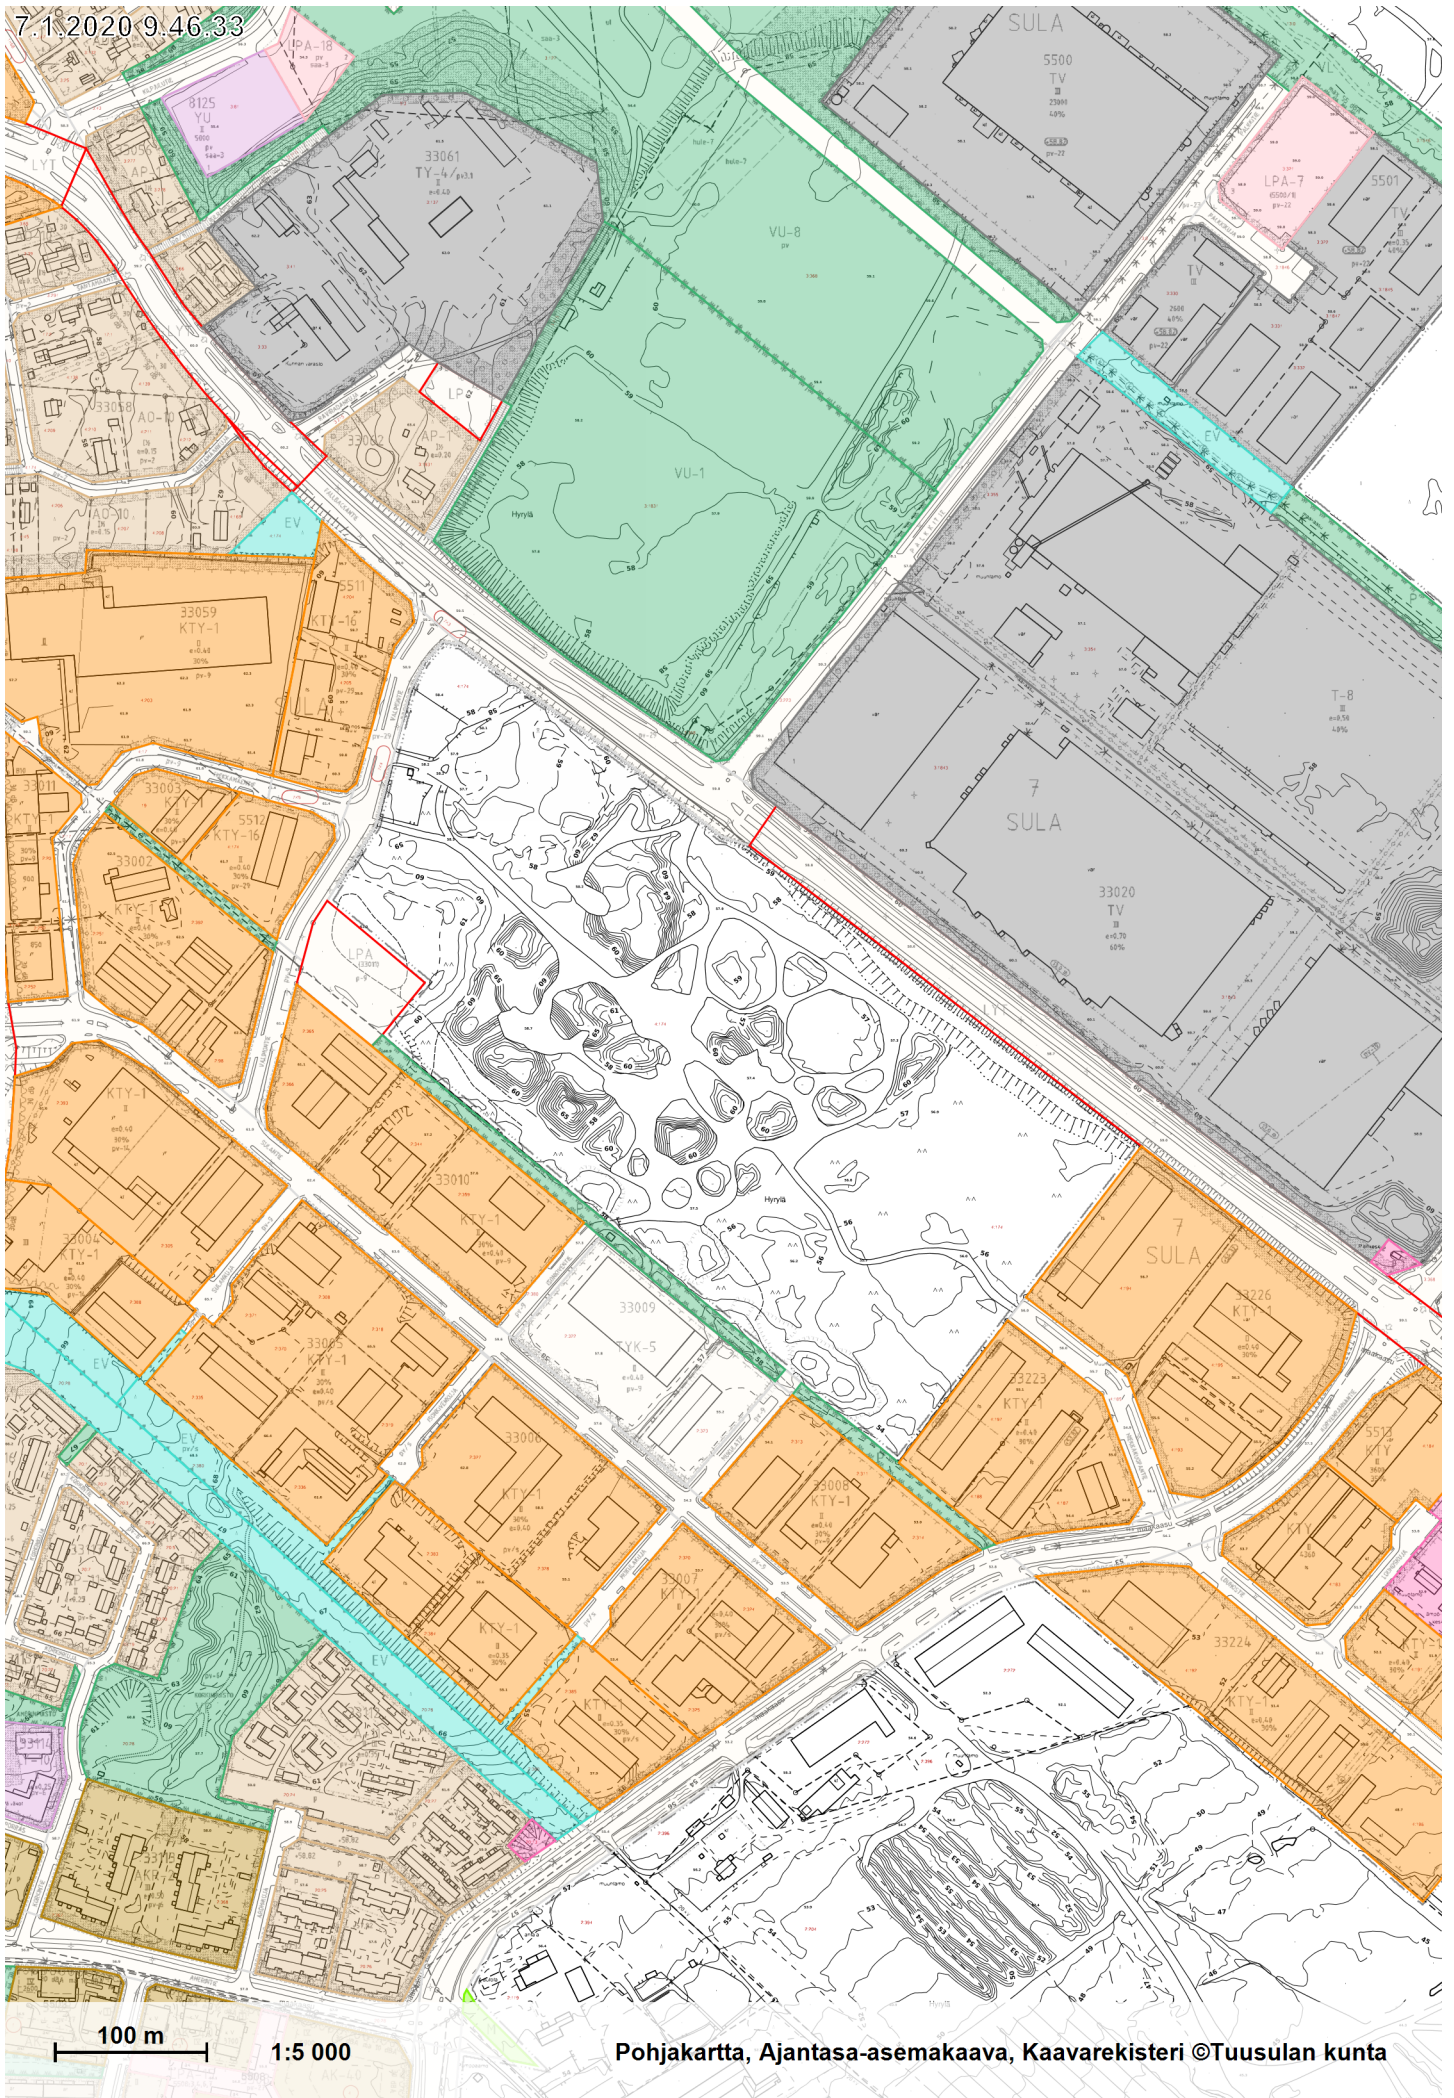


100 m

1:5 000

7.1.2020 9:48:01

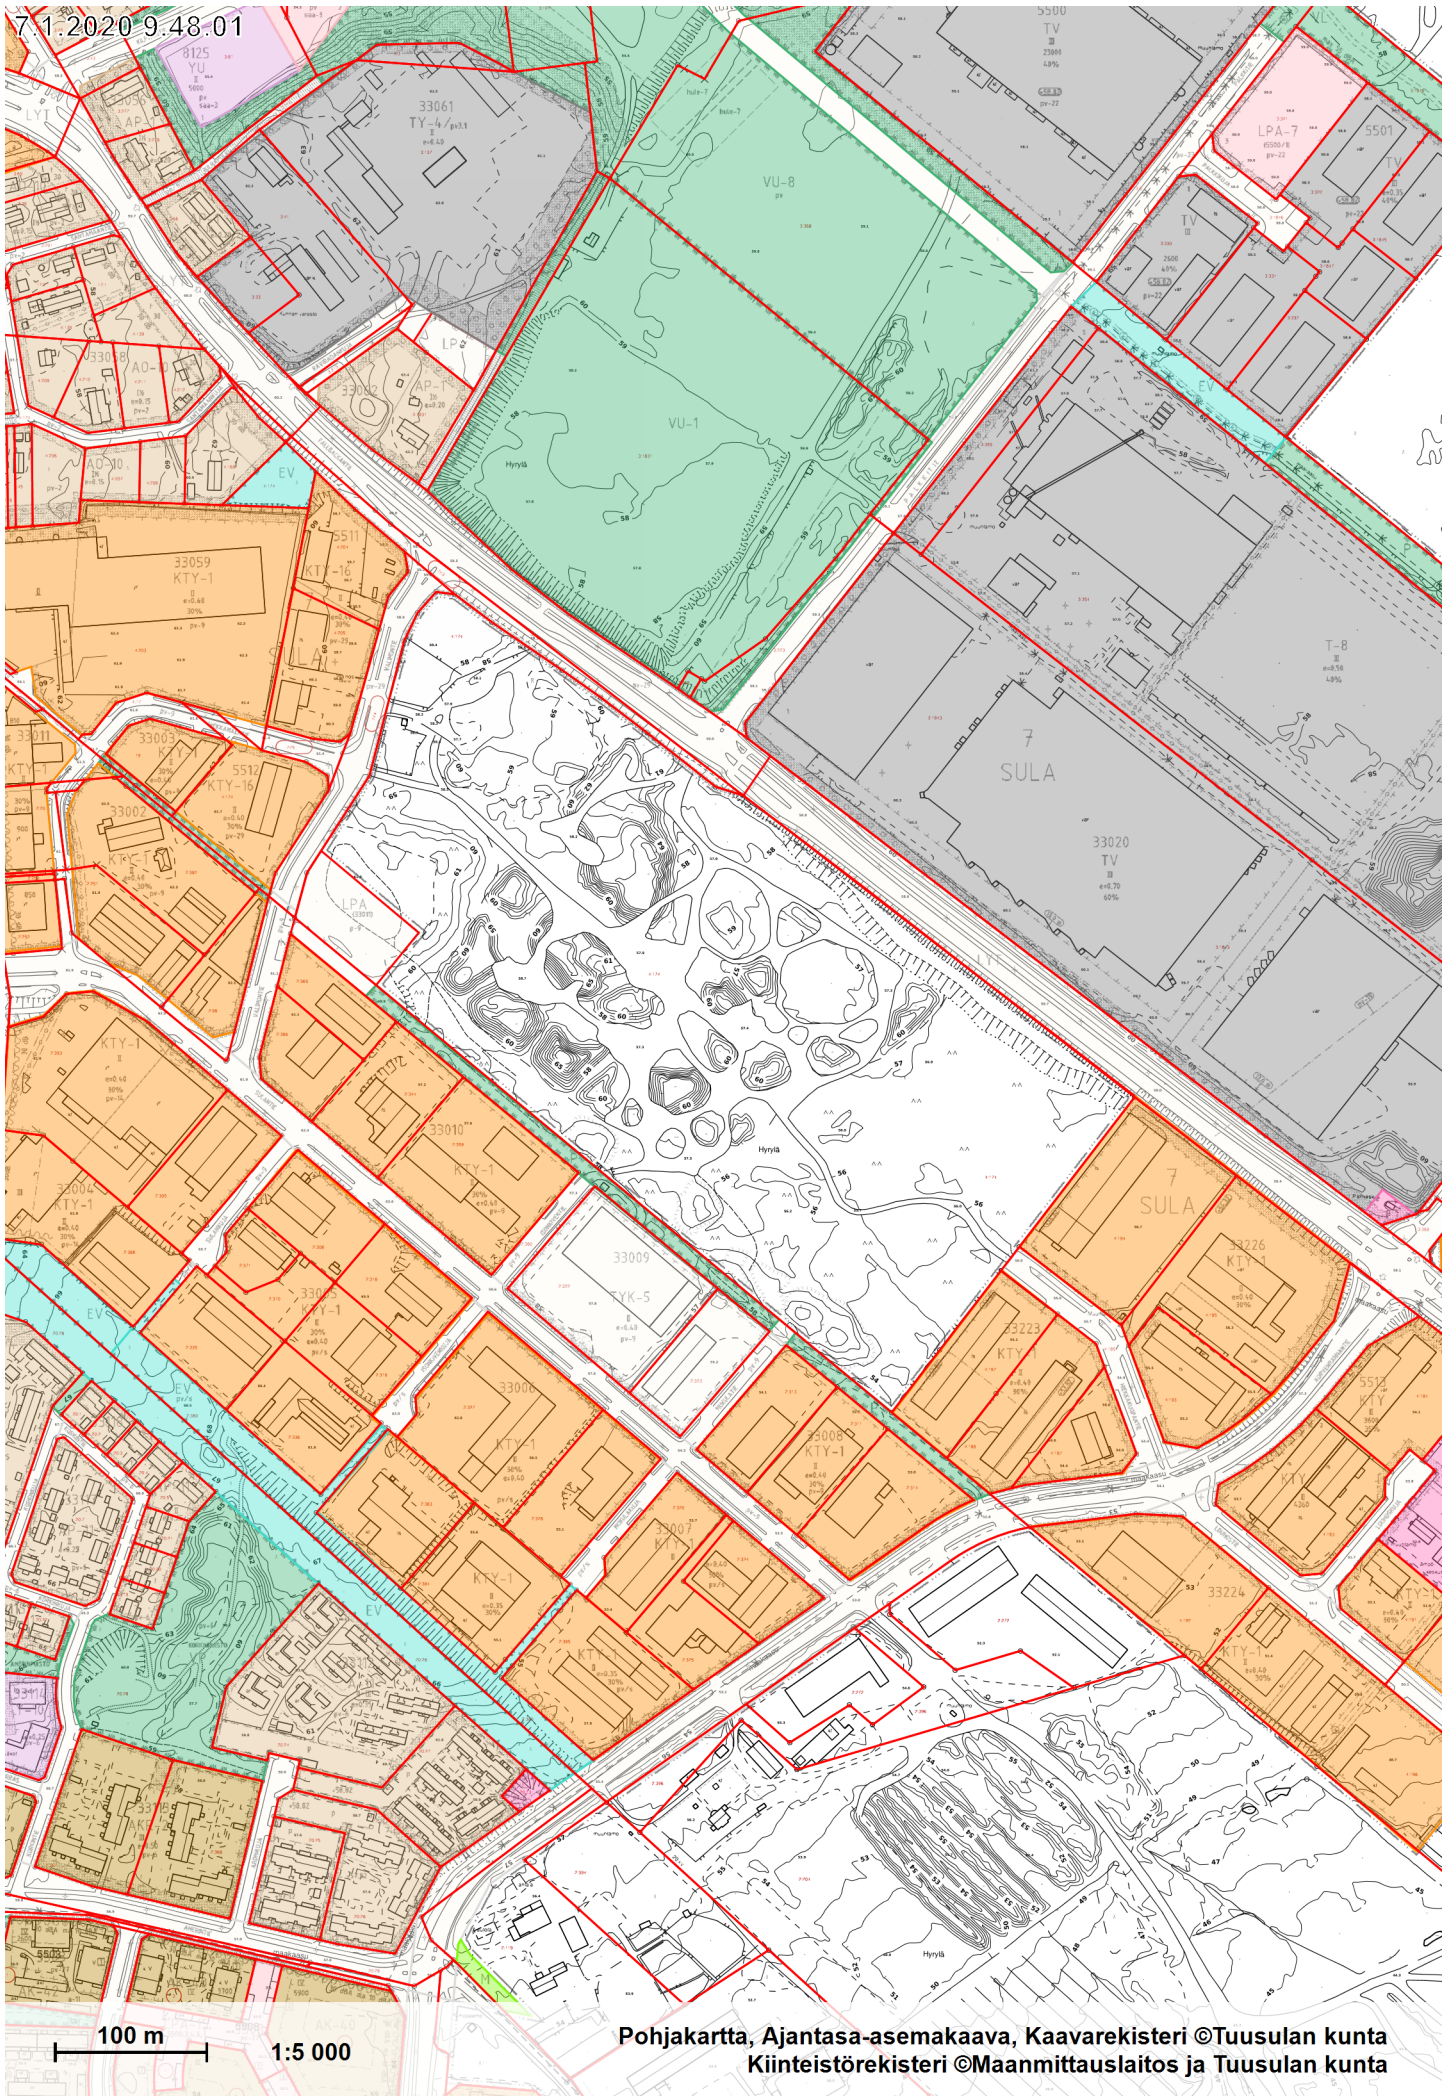

7.1.2020 9:53.16

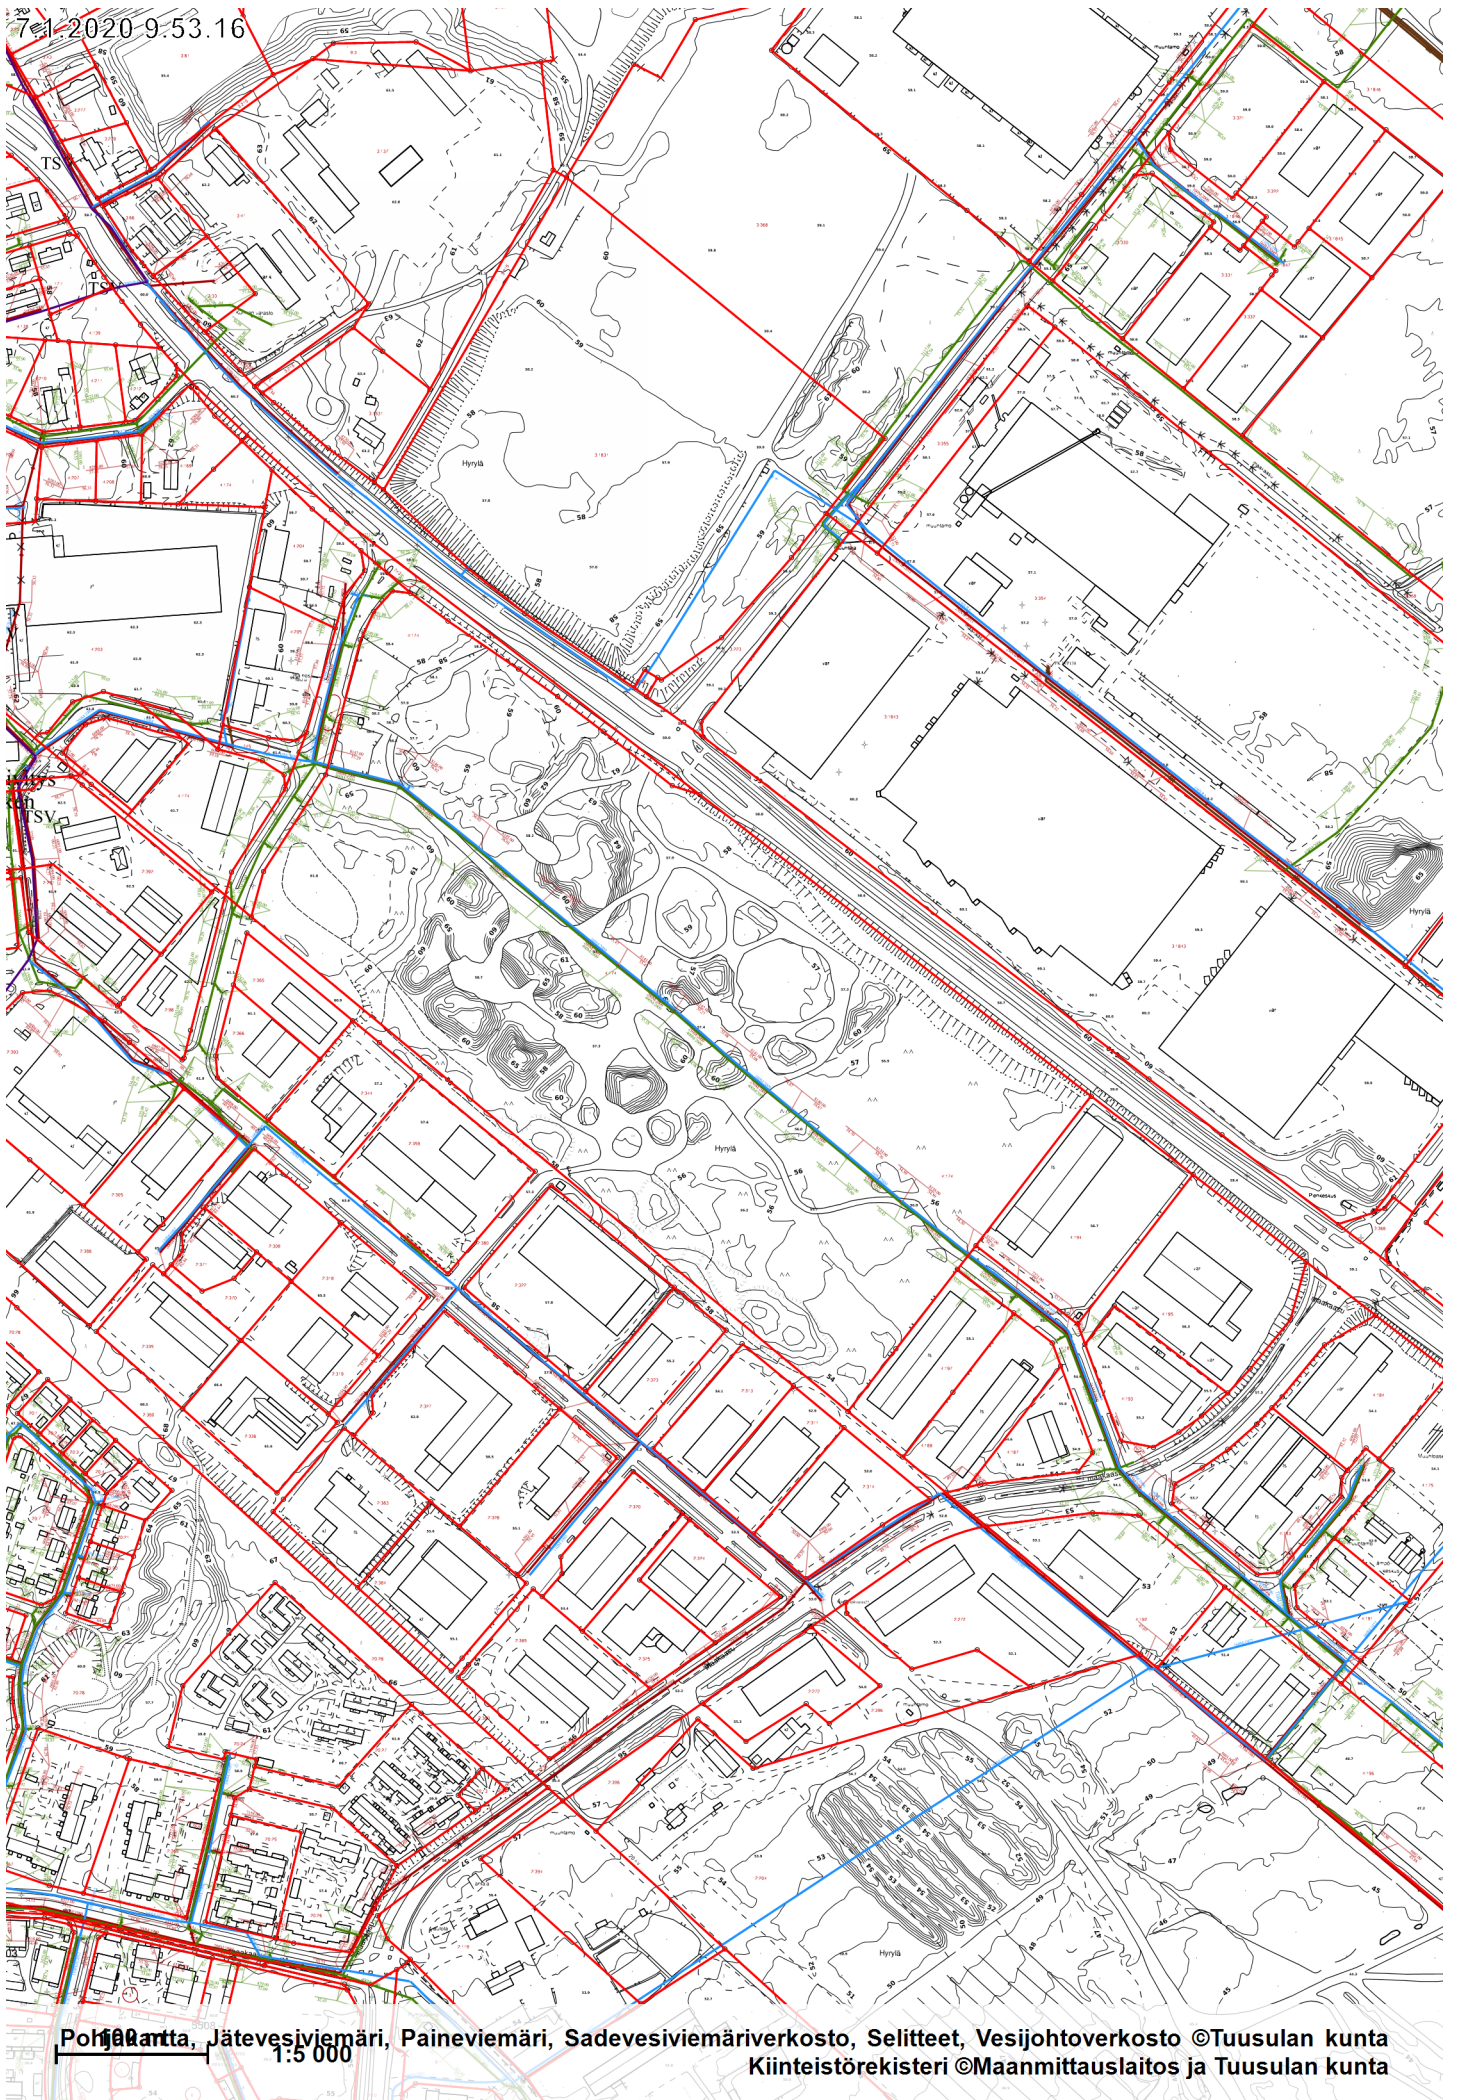

Pohjakaartta, Jätevesiviemäri, Paineviemäri, Sadevesiviemäriverkosto, Selitteet, Vesijohtoverkosto ©Tuusulan kunta
Kiinteistörekisteri ©Maanmittauslaitos ja Tuusulan kunta