



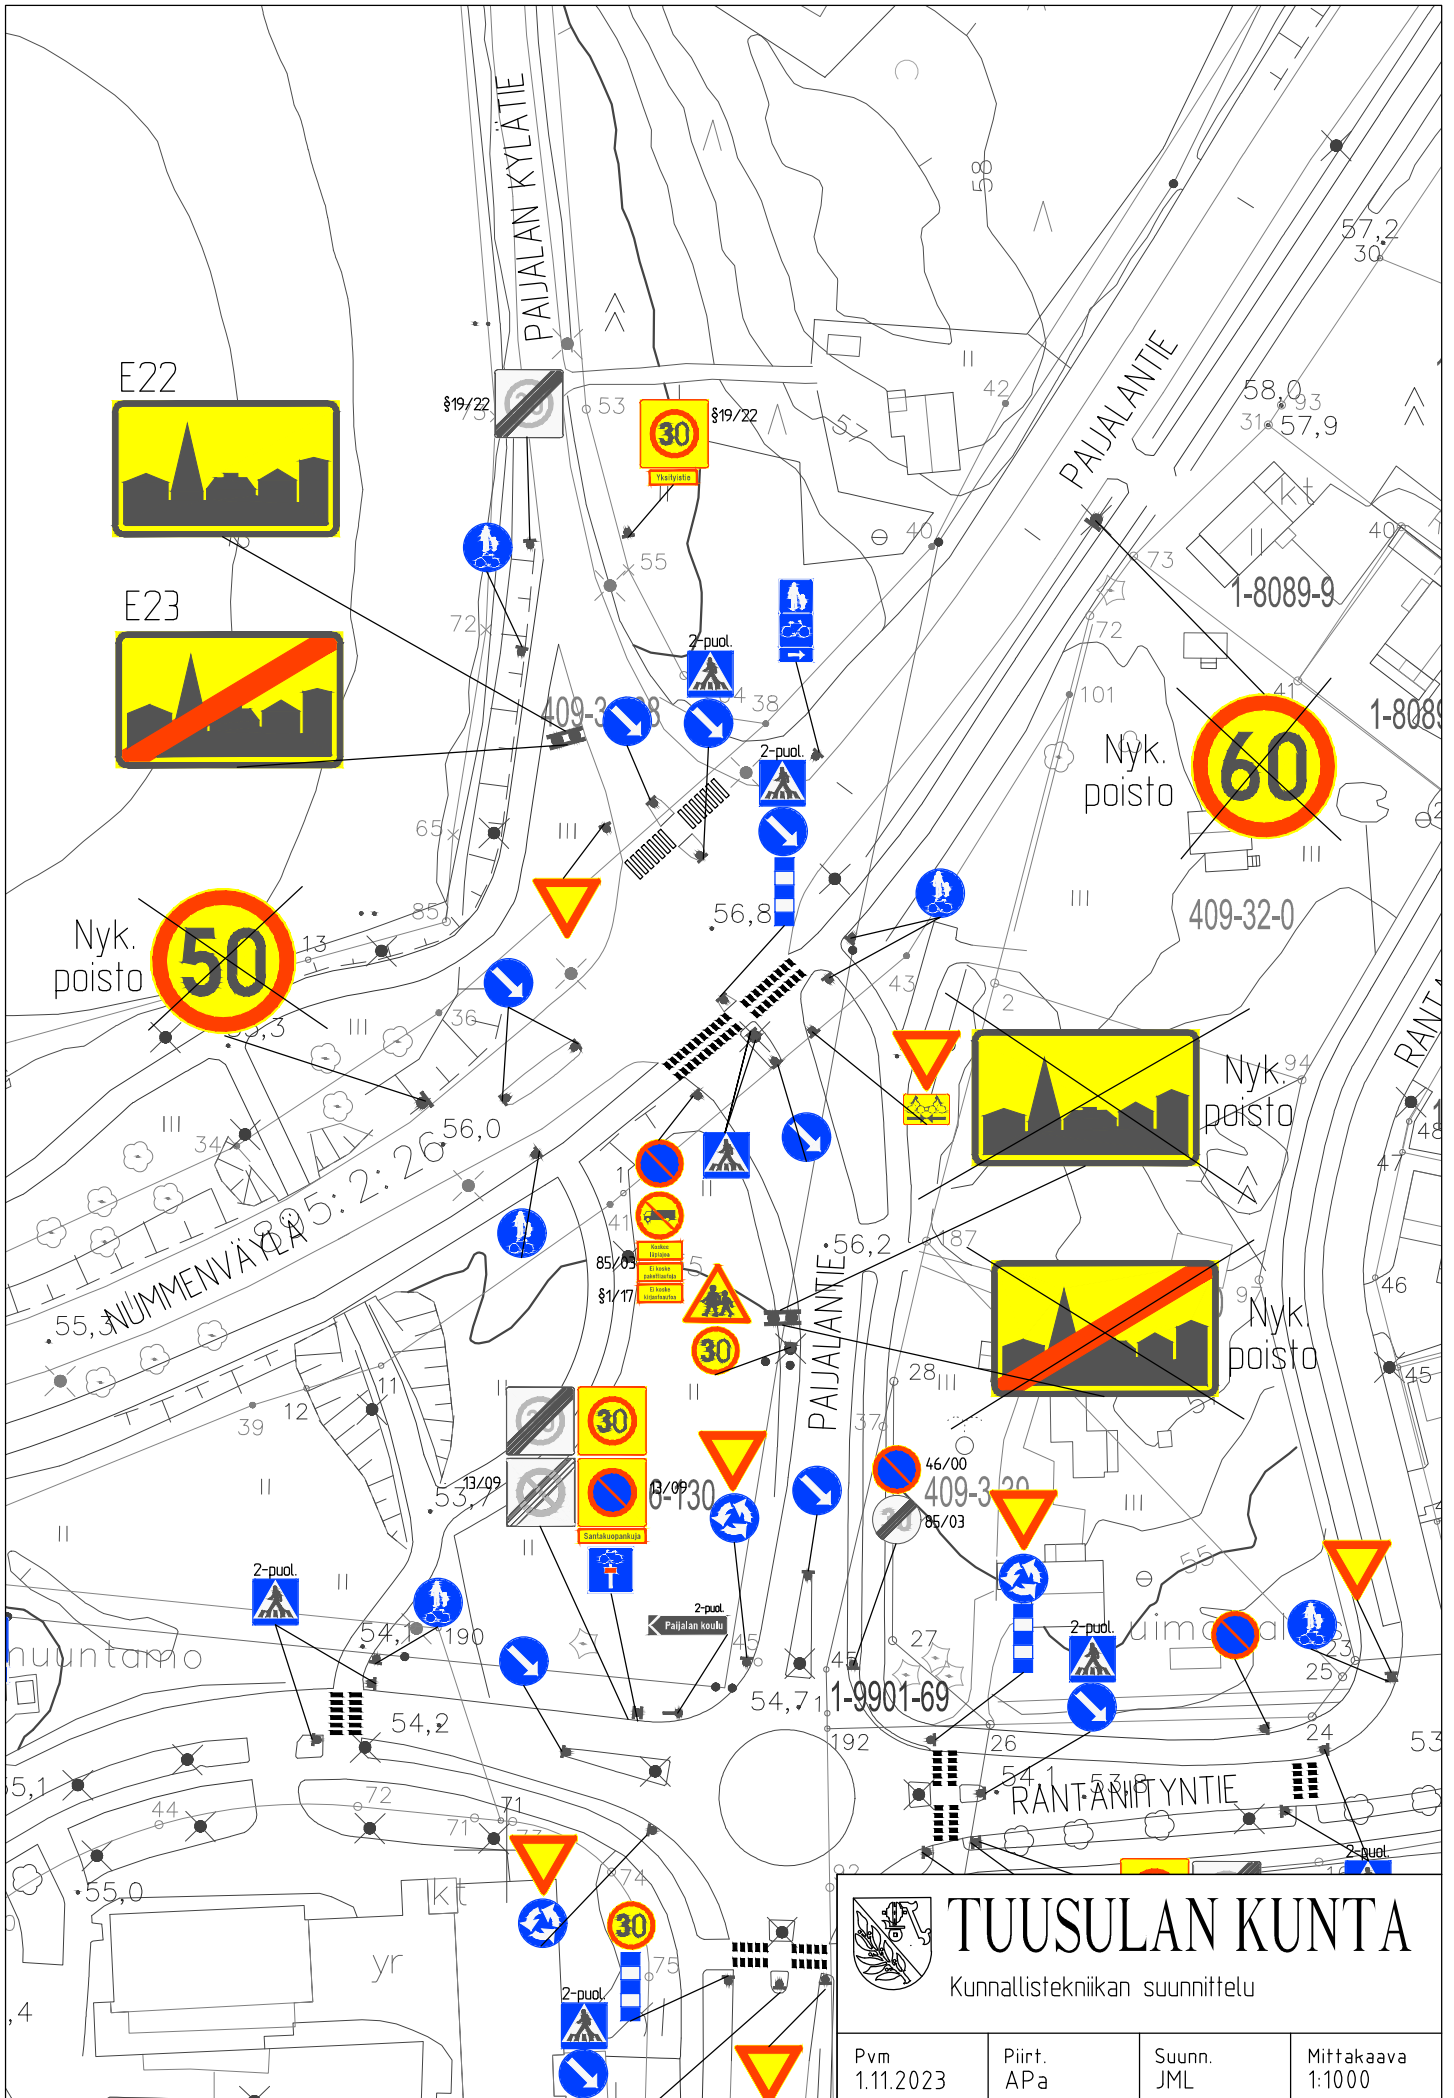

 <h1>TUUSULAN KUNTA</h1> <p>Kunnallistekniikan suunnittelu</p>			
Pvm 1.11.2023	Piirt. APa	Suunn. JML	Mittakaava 1:1000

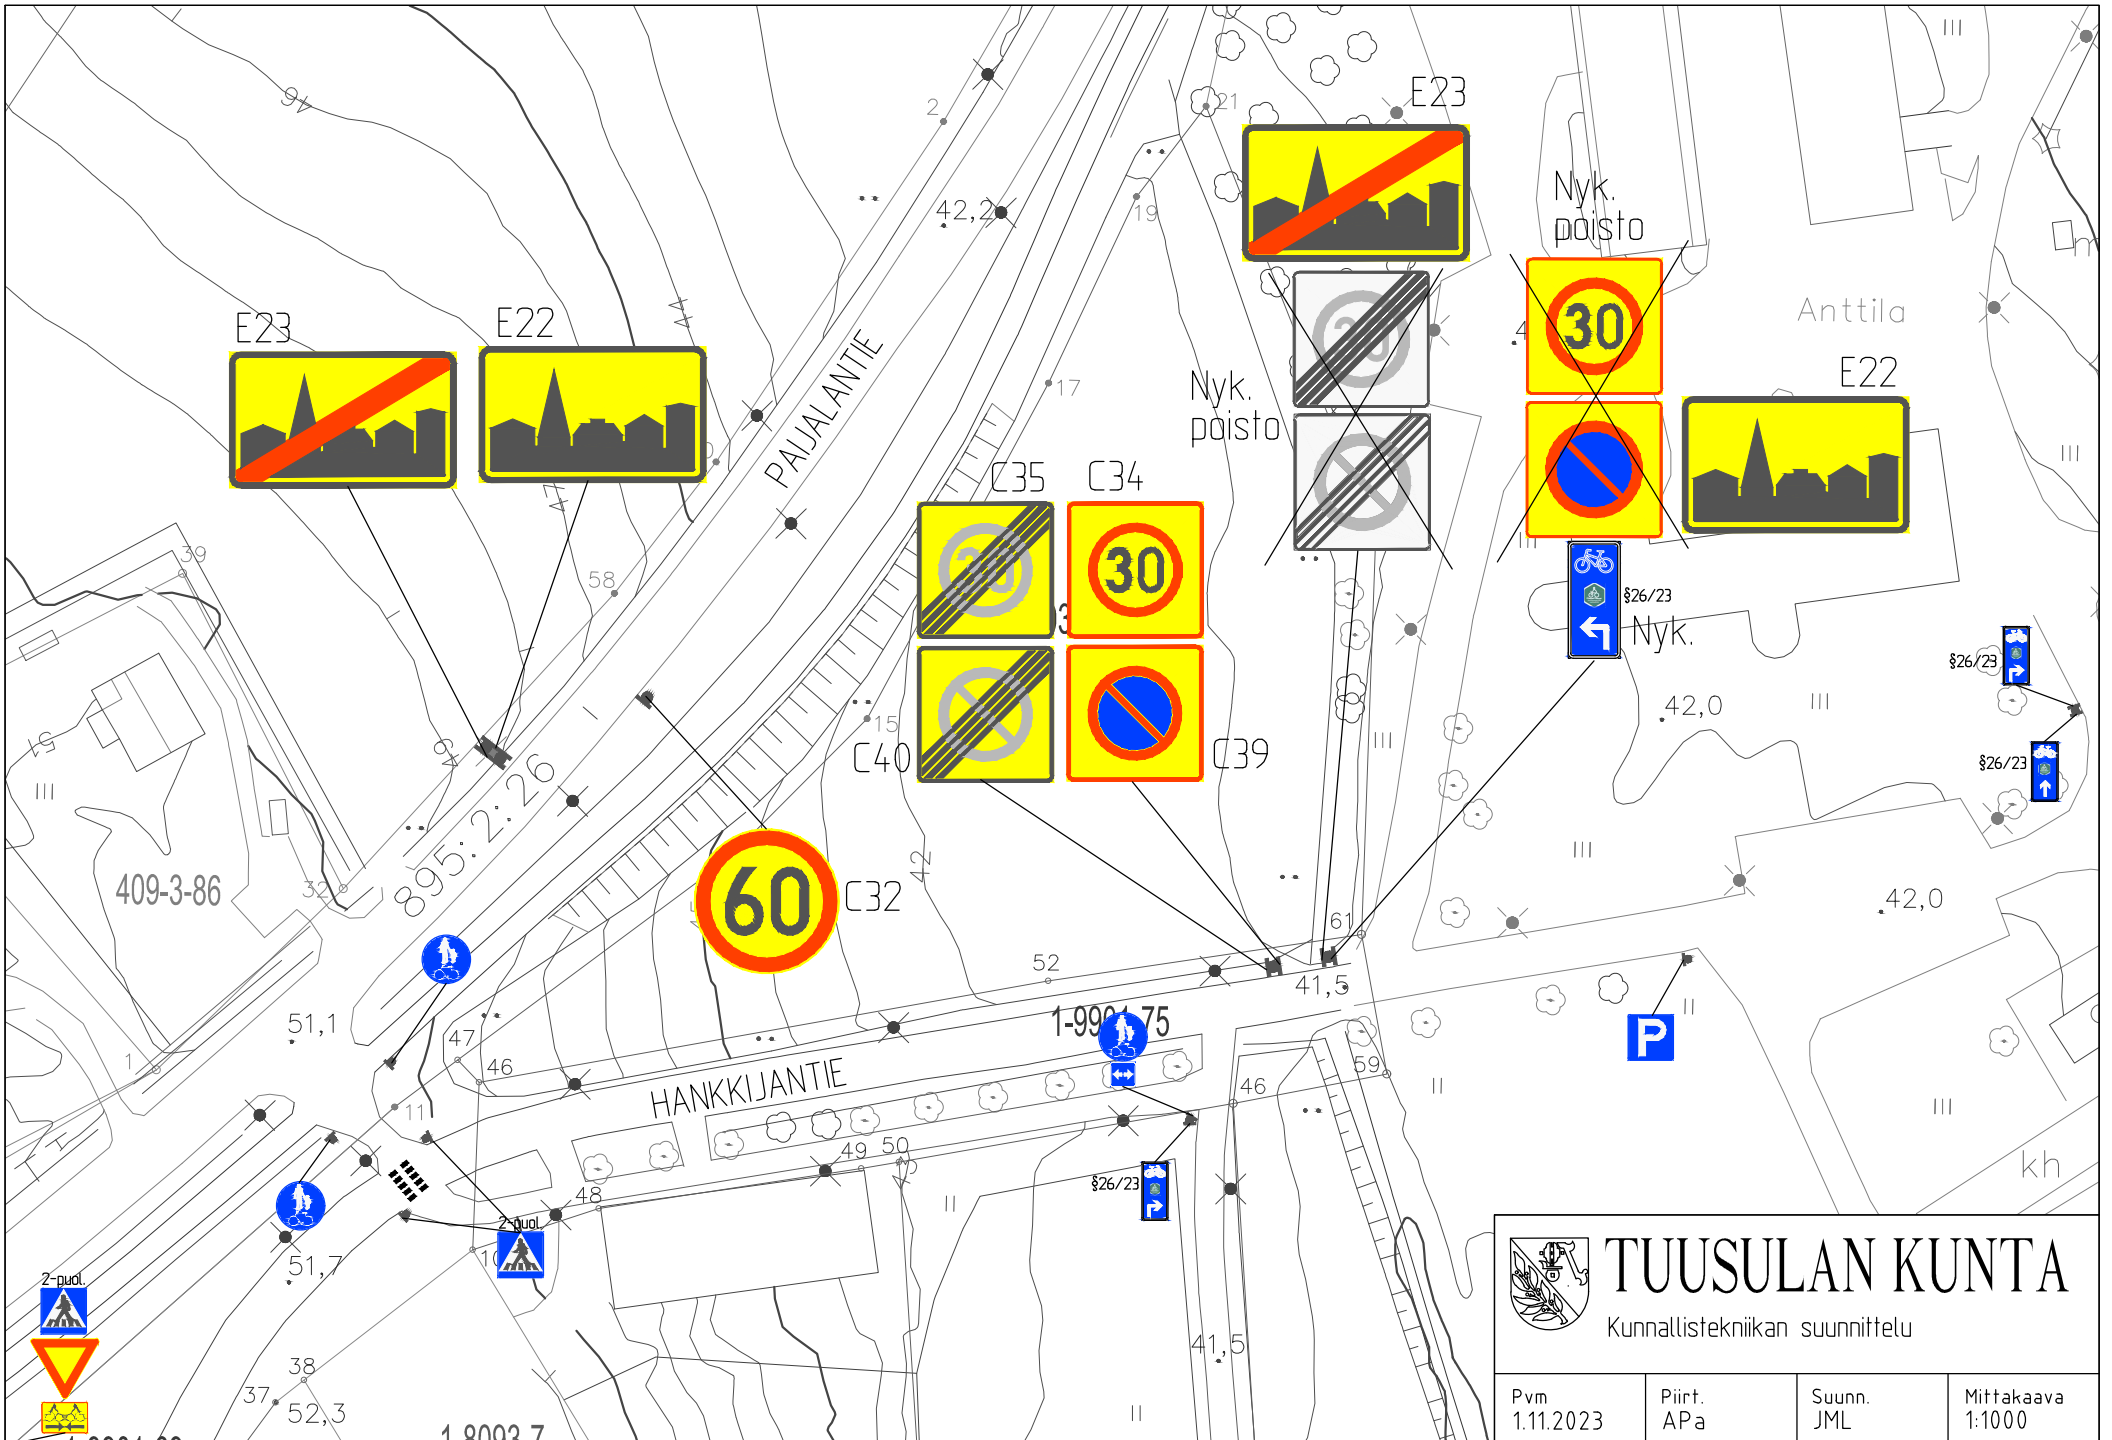

 TUUSULAN KUNTA Kunnallistekniikan suunnittelu			
Pvm 1.11.2023	Piirt. APa	Suunn. JML	Mittakaava 1:1000



 TUUSULAN KUNTA Kunnallistekniikan suunnittelu			
Pvm 1.11.2023	Piirt. APa	Suunn. JML	Mittakaava 1:1000