


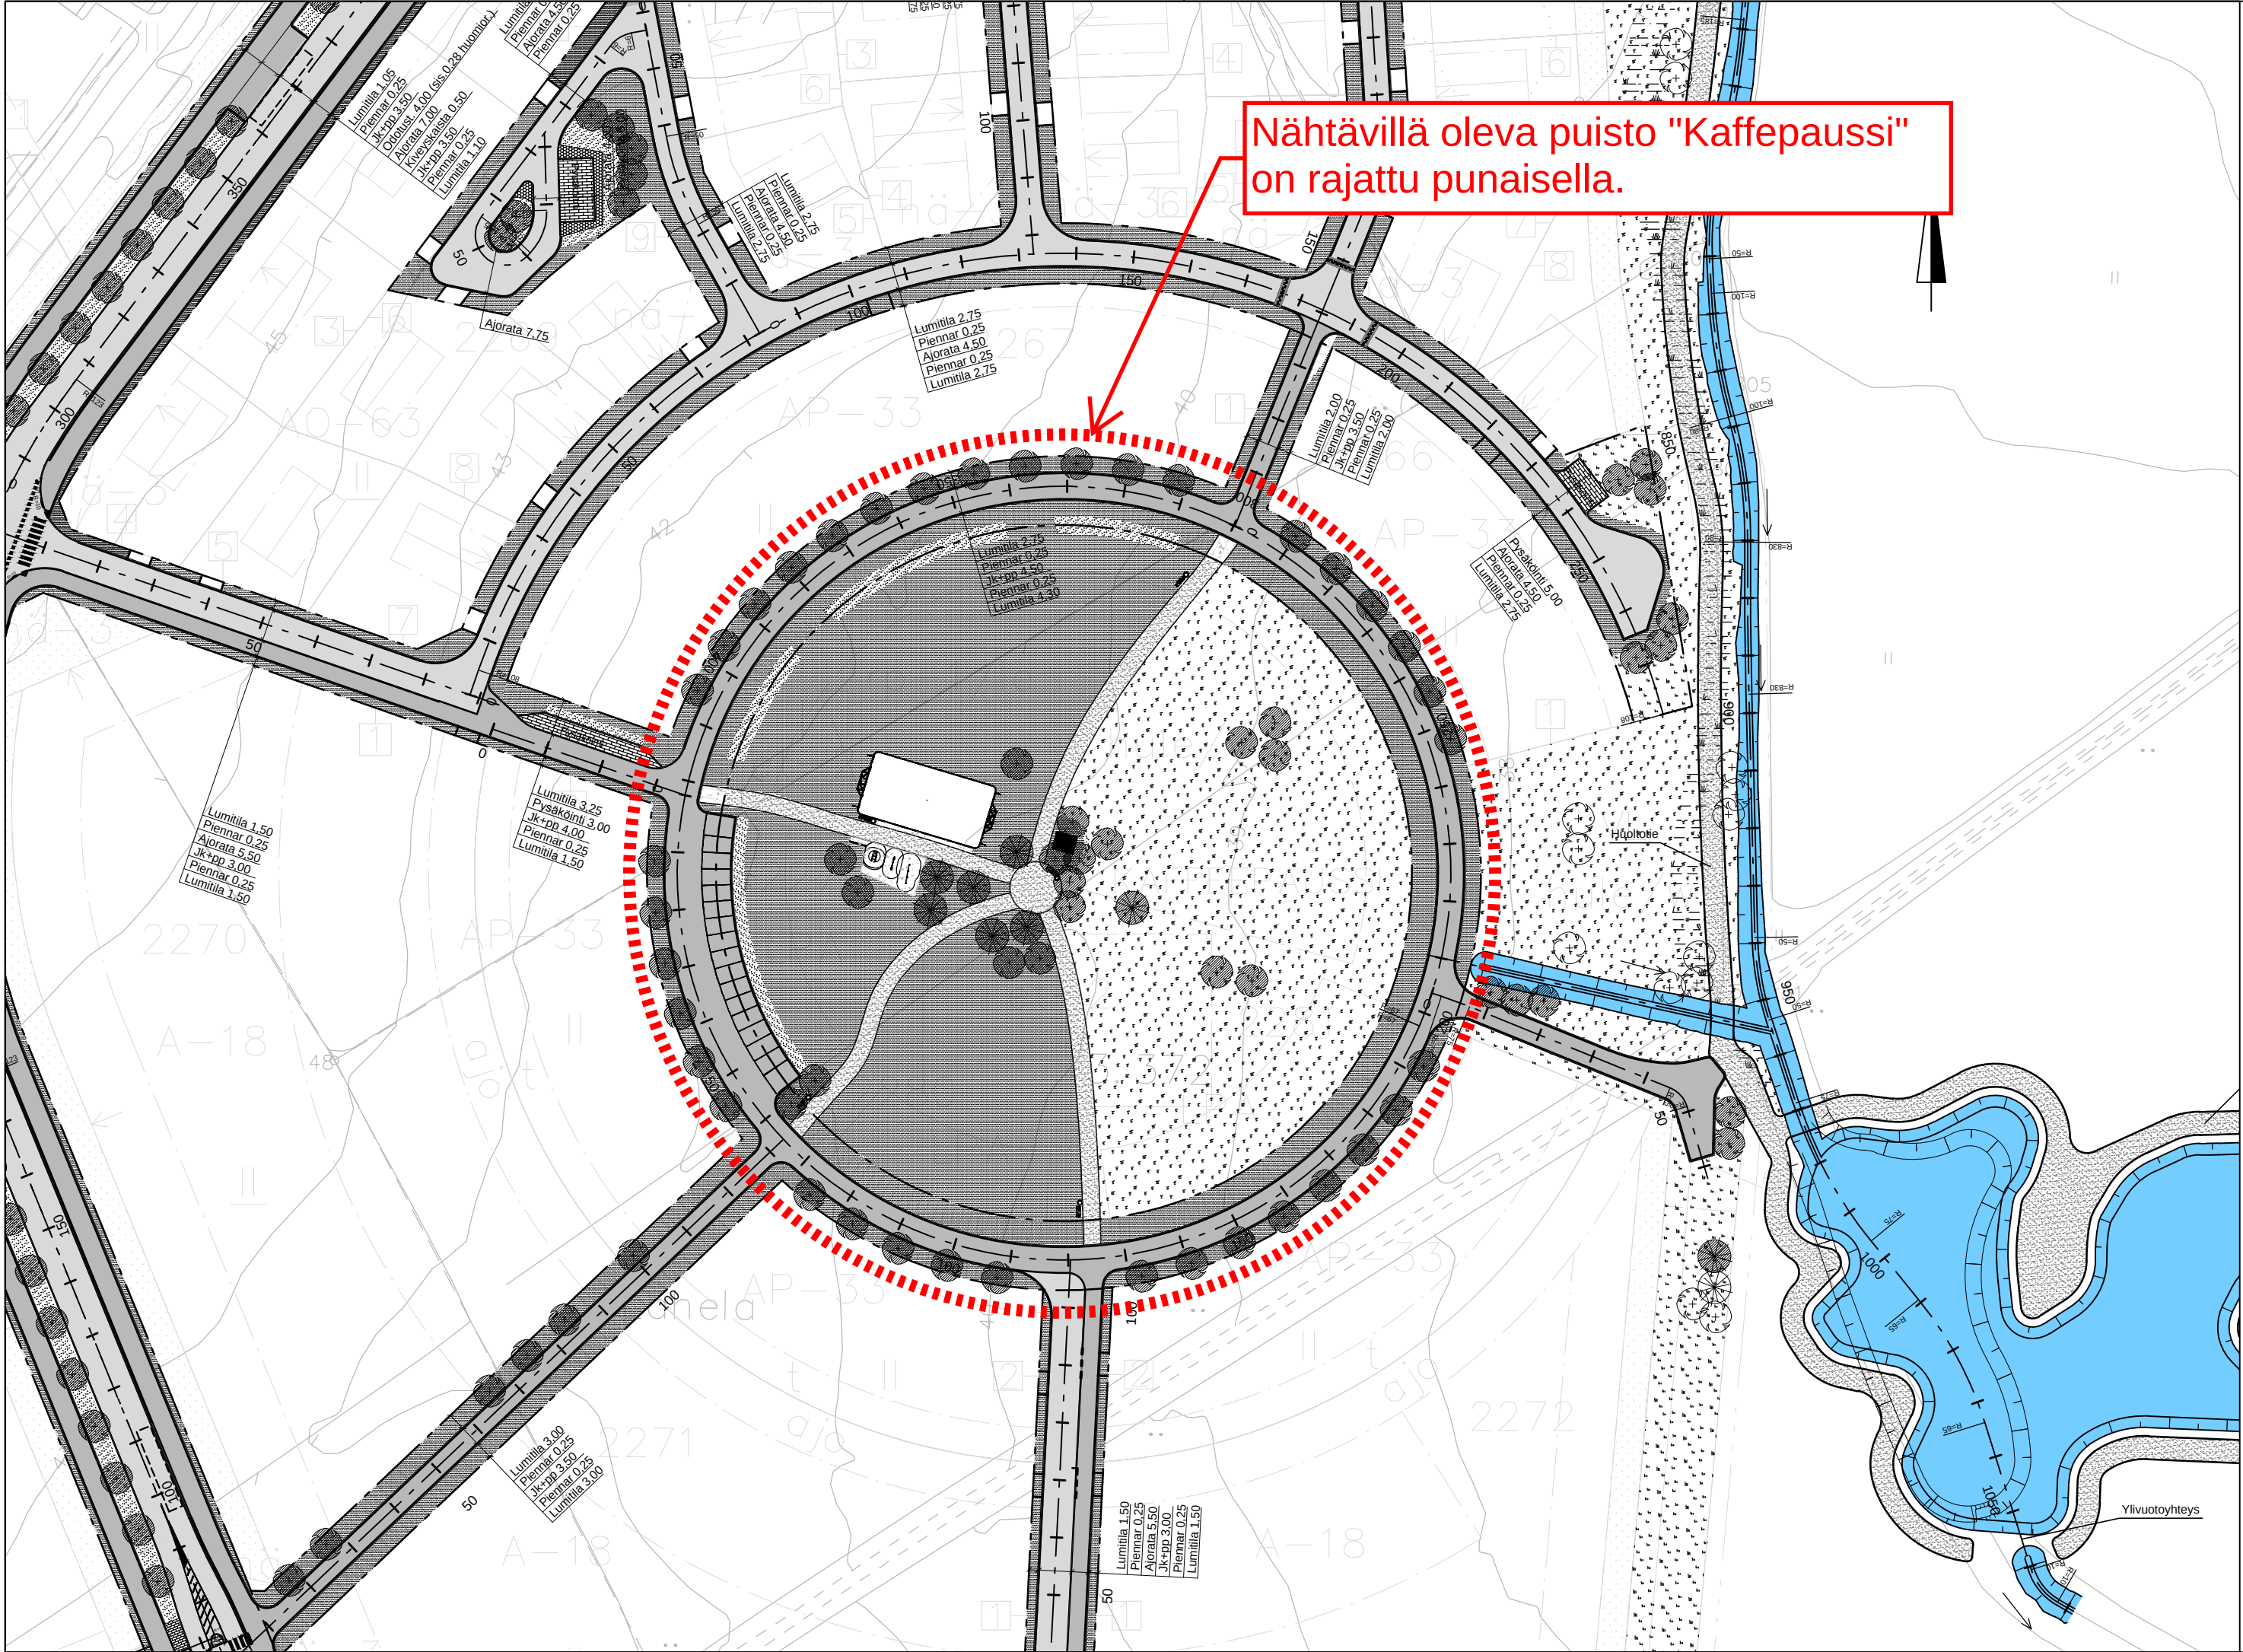

Nähtävillä oleva puisto "Kaffeapaussi" on rajattu punaisella.



TUUSULAN KUNTA

Kunnallistekniikan suunnittelu

Rakennuskohteen nimi
Lahelanpelto II Kaffeapaussi

Piirustuslaji
OTE SUUNNITELMASTA

Piir. nro

Mittakaava
1:1000

Oikeen laajia
TMä

Päiväys
11.12.2018

Ylivuotoyhteys