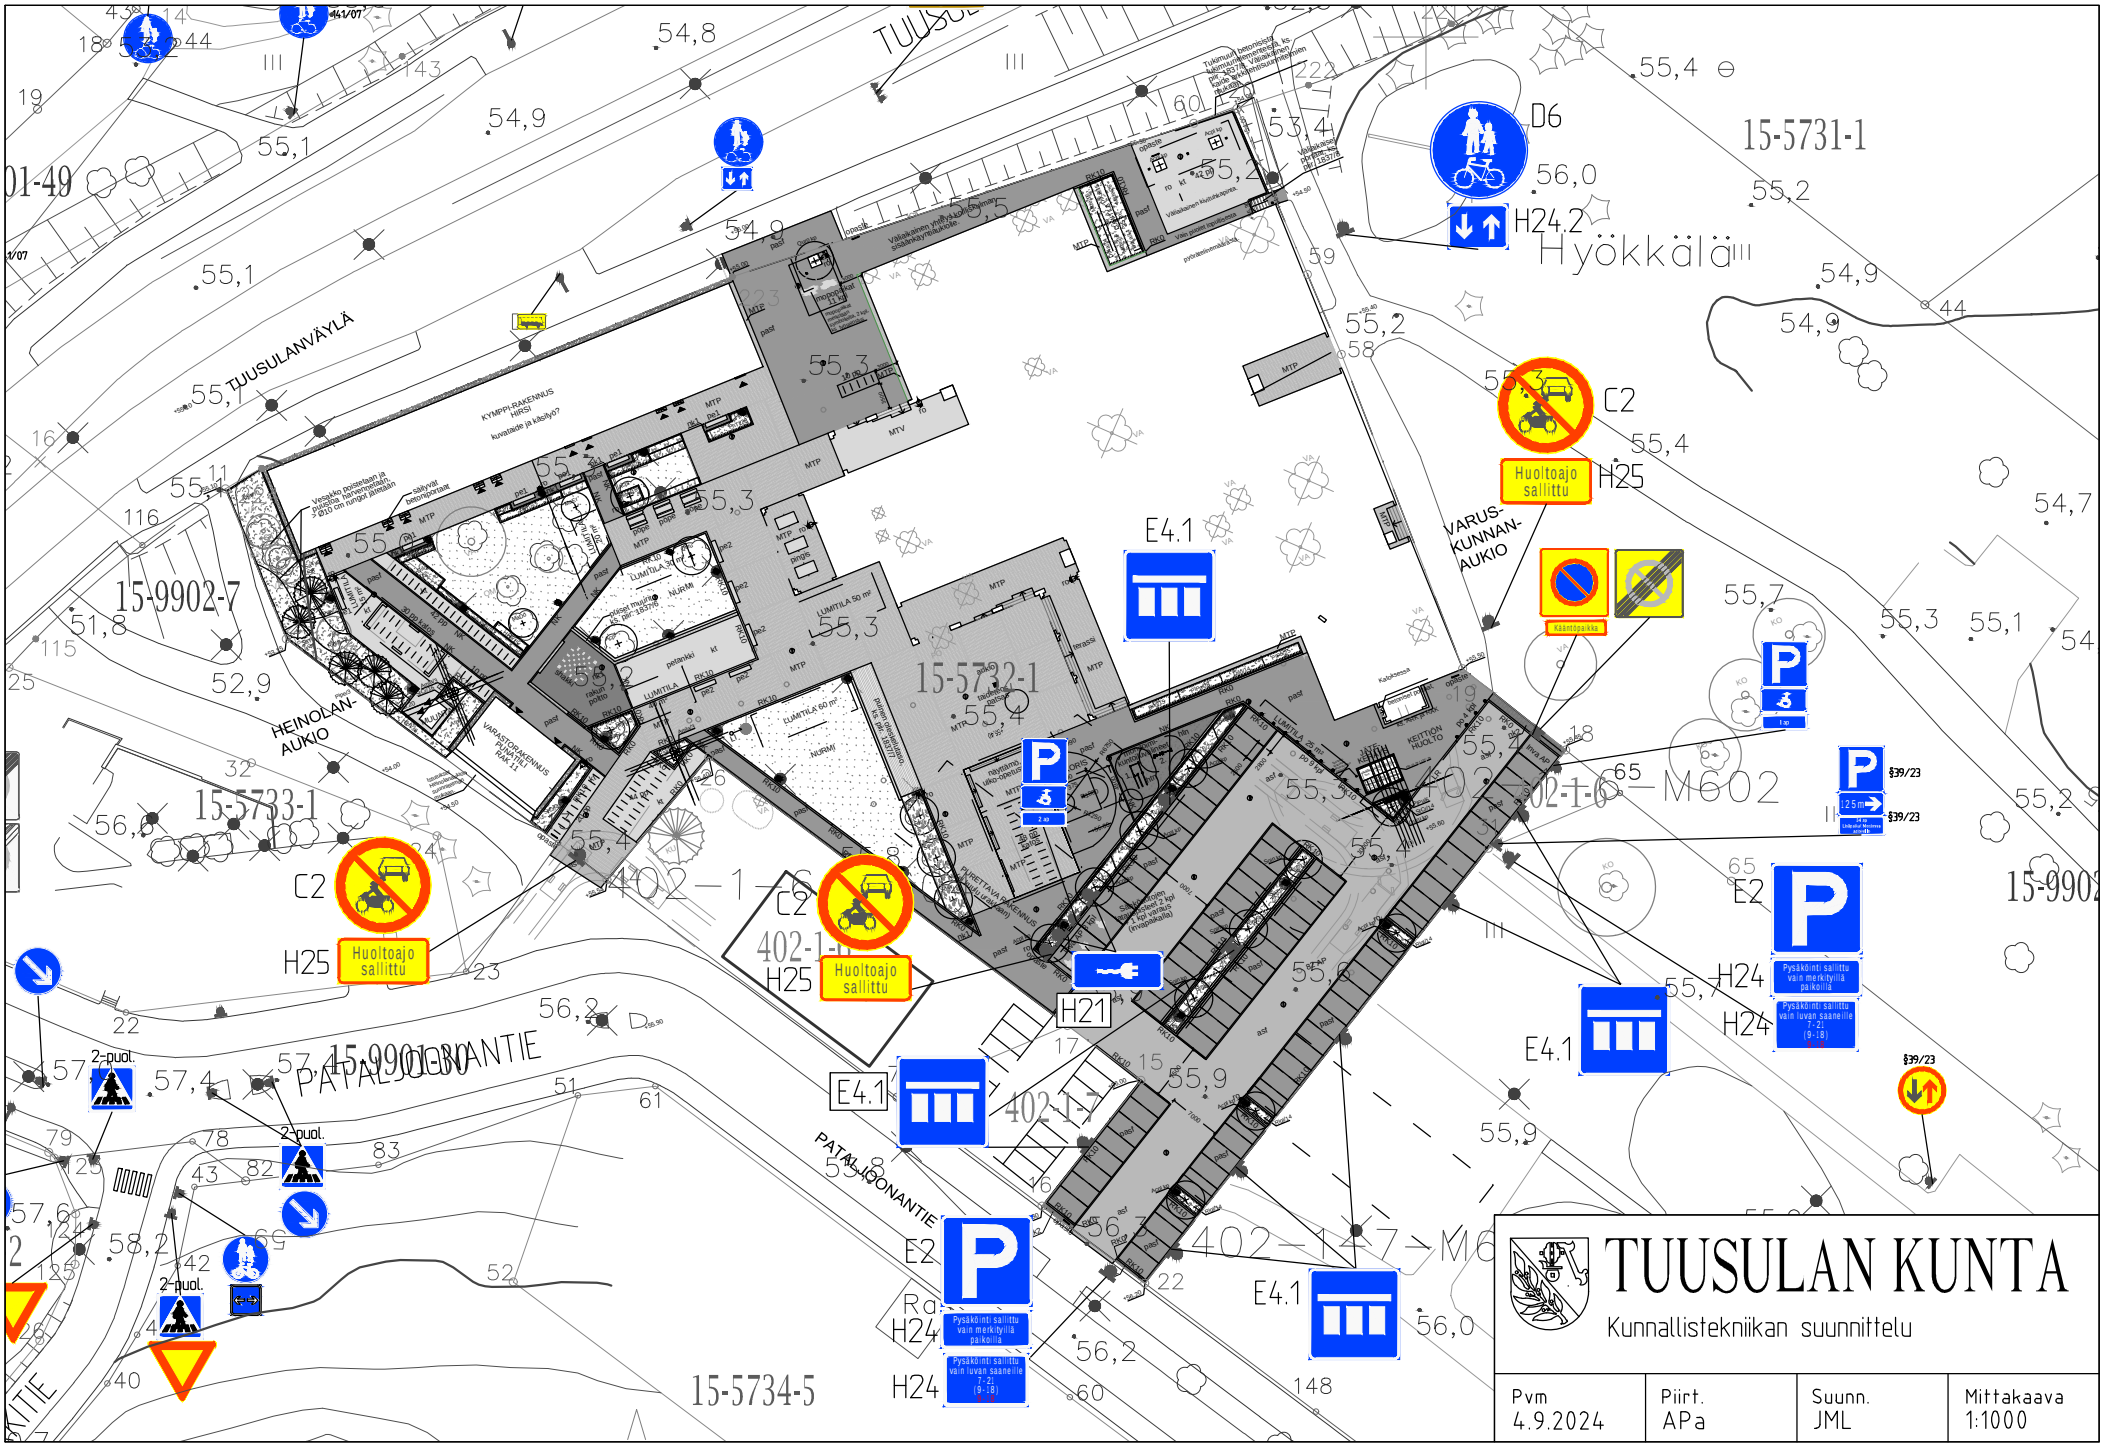

TUUSULAN KUNTA

Kunnallistekniikan suunnittelu

Pvm	Piirt.	Suunn.	Mittakaava
4.9.2024	APa	JML	1:1000