
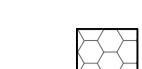


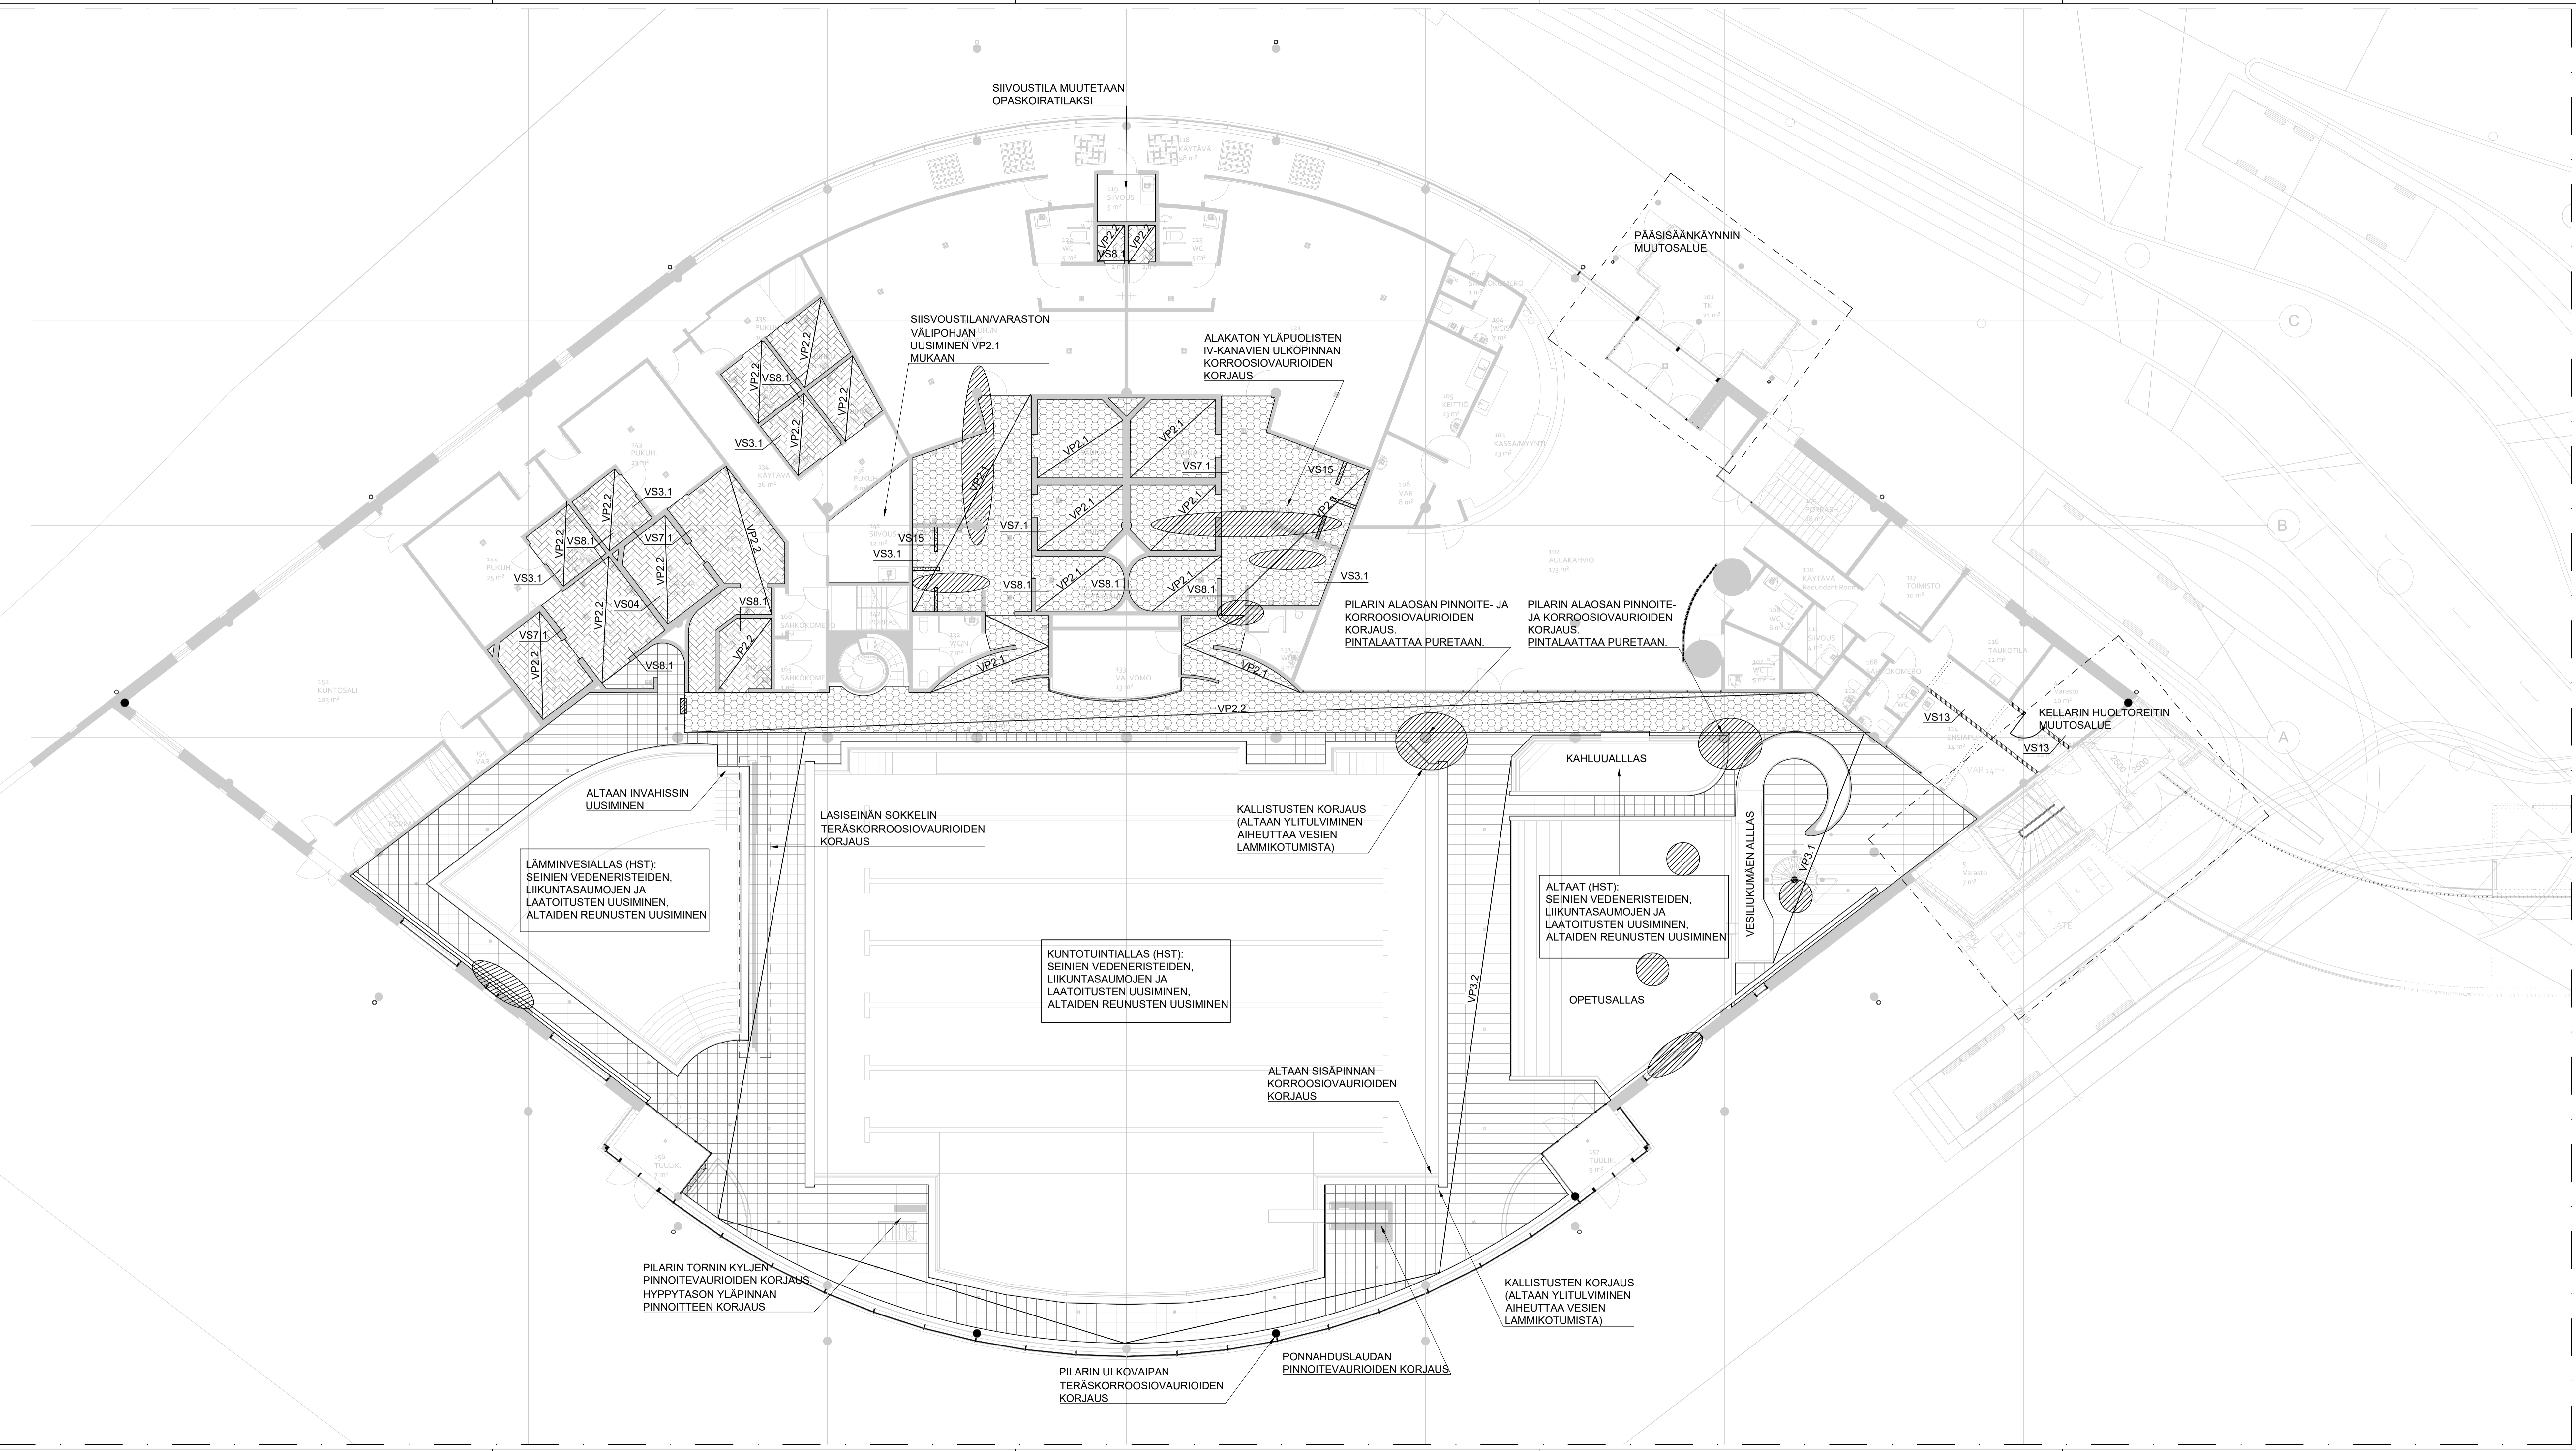


-  VUOTOJÄLKÄ ALAPUOLELLA
-  VP01. VEDENERISTEIDEN, KALLISTUSTEN JA LAATOITUSTEN UUSIMINEN. PINTALAATAN PURKAMINEN. SAUNOISSA LISÄKSI KIUUKAAN, OHJAUSSKESKUKSEN JA LAUTEIDEN UUSIMINEN
-  VP02. VEDENERISTEIDEN, KALLISTUSTEN JA LAATOITUSTEN UUSIMINEN. SAUNOISSA LISÄKSI KIUUKAAN, OHJAUSSKESKUKSEN JA LAUTEIDEN UUSIMINEN
-  VP03. VEDENERISTEIDEN, KALLISTUSTEN JA LAATOITUSTEN UUSIMINEN. SAUNOISSA LISÄKSI KIUUKAAN, OHJAUSSKESKUKSEN JA LAUTEIDEN UUSIMINEN



LUONNOS				
Tunnus	Lukumäärä	Muutos	PIRT	Päiväys
Kaupunginosa / Kyla	Kortti / Tila	Tontti / Rno	Vianomastaan merkintä	
15	5731	1		
Rakennuksen numero (RATU)	Rakennuksen numerot	Rakennusnumero / Rakennusnumerukset	Vianomastaan merkintä	
Rakennusmenetelmä	Pintatyyppi		Aikakausi no	
MUUTOS/KORJAUS	RAKENNEPIIRUSTUS			
Vastava rakennusmittaaja (nimi, sukunimi, aluekoodi)			Pintatyyppi	
Kai Jyrkiäinen, DI				
Rakennuksen nimi ja osoite	Pintatyyppi		Mittakaava	
Tuusulan uimahalli	Tasopintatyyppi 1. kerros		1:100	
Ryhmän puistotie 1	Suunnittelija		Tyylinumero	
04300 Tuusula	AFRY Finland Oy		Rak. osa	
	Linnankatu 5		RAK	
	02000 Espoo		101024888-001	
	T. +358 9 769 8698		Pintatyyppi numero	
Päiväys	Suunnittelija	Tiedosto		Muutos
20.08.2024	Hanna Vaani, DI	3002		
Typpi	HVä	Kai Jyrkiäinen, DI		3002 Teoprotokolla 1 km.dwg