


K = Tuusulan kunnan pysäköintipaikat

PAIVAYS	REV.	NRO.	MUUTOS TAI TÄYDENNYS	TEKIJÄ
---------	------	------	----------------------	--------



KAUPUNGINOSA / KYLÄ Kaupunginosa	KORTTELI / TILA Kortteli	TONTTI / Rivi Tontin nro	VIIRAKMAIDEN MERRINTOJA	
KUNTA Kunta	RAKENNUSNUMERO Rakennustunnus	PIIRUSTUSLAJI Pääpiirustus	JURKSEVA N°	
RAKENNUSTYÖMÄÄRÄ Uudisrakennus	PIIRUSTUS Pohjapiirustus	MITTAAMA Pohjapiirustus	1:200	
Hyrylän liike- ja palvelukeskus Katuosoite 00000 Postitoimipaikka			Parviainen Arkkitehdit Oy Puhelin: +358 (0) 4174 1000 www.parviainen.fi	
Parviainen Arkkitehdit Oy ARKITEHDIT		ARK	TYÖN N° 12231	PIIRIN N° 003 009
SIUNNITTELIJA / ALLEKIRJOITUS Jani Ristimäki		PÄIVÄYS 13.12.2022	TIEDOSTO 12231A_003_009.dwg	MUUTOS 8

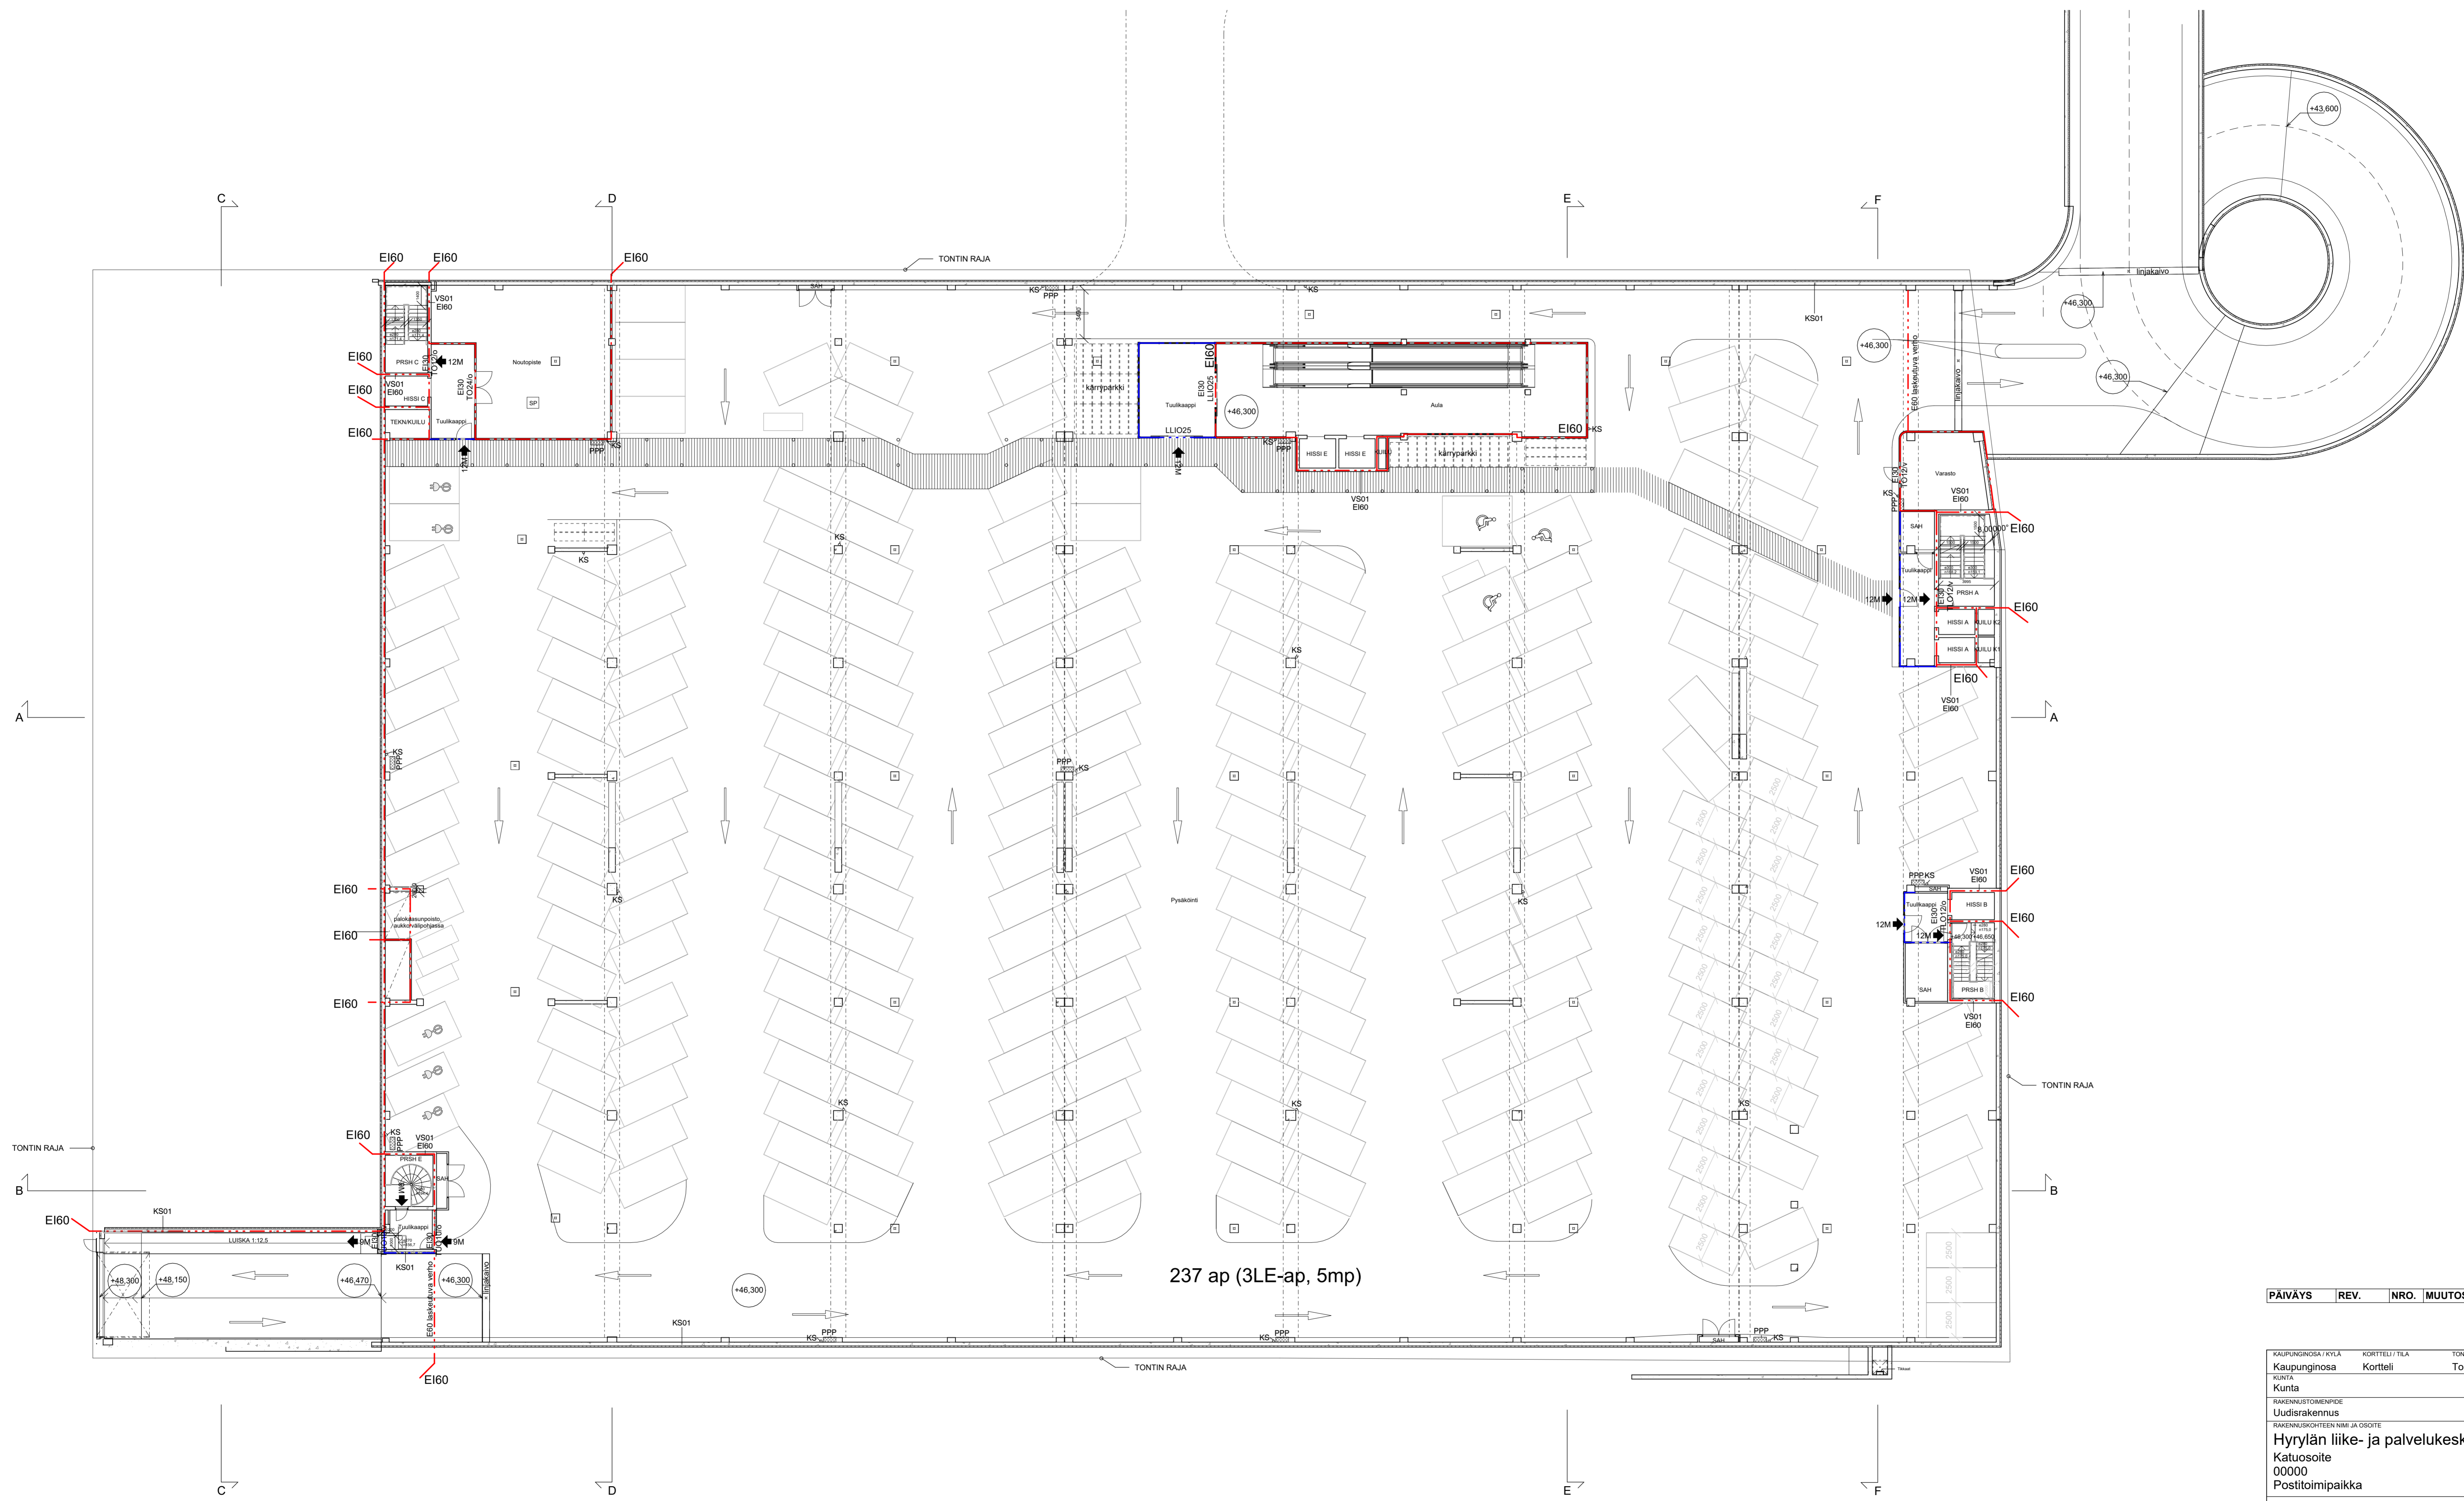

237 ap (3LE-ap, 5mp)

PAIVAYS REV. NRO. MUUTOS TAI TAYDENNYS TEKIJÄ

KAUPUNGINOSA / KYLÄ Kaupunginosa	KORTTELI / TILA Kortteli	TONTTI / Rivi Tontin nro	VIIRIKKAISTEN MERRINTÖIJÄ
KUNTA Kunta	RAKENNUSLUPA Rakennuslupa	RAKENNUSLUPAN Pääpiirustus	JURKSEVA NRO
RAKENNUSLOMA Uudisrakennus	RAKENNUSLOMAN Pääpiirustus	RAKENNUSLOMAN SISÄLTÖ	MITTAKAAVA 1:200
Hyrylän liike- ja palvelukeskus Katuosoite 00000 Postitoimipaikka			
Parviainen Arkkitehdit Oy Puhelinnumero 11 00180 +358 (0) 4174 1400 etunimi.sukunimi@parviainen.fi www.parviainen.fi	parviainen ARKITEHDIT	ARK 12231 003 008	TYÖN NRO PIIRIN NRO MUUTOS 13.12.2022 12231A 003 008.dwg

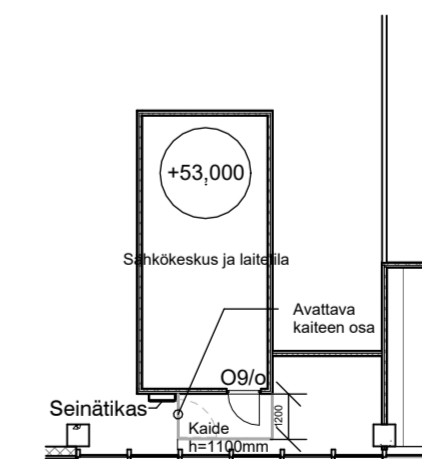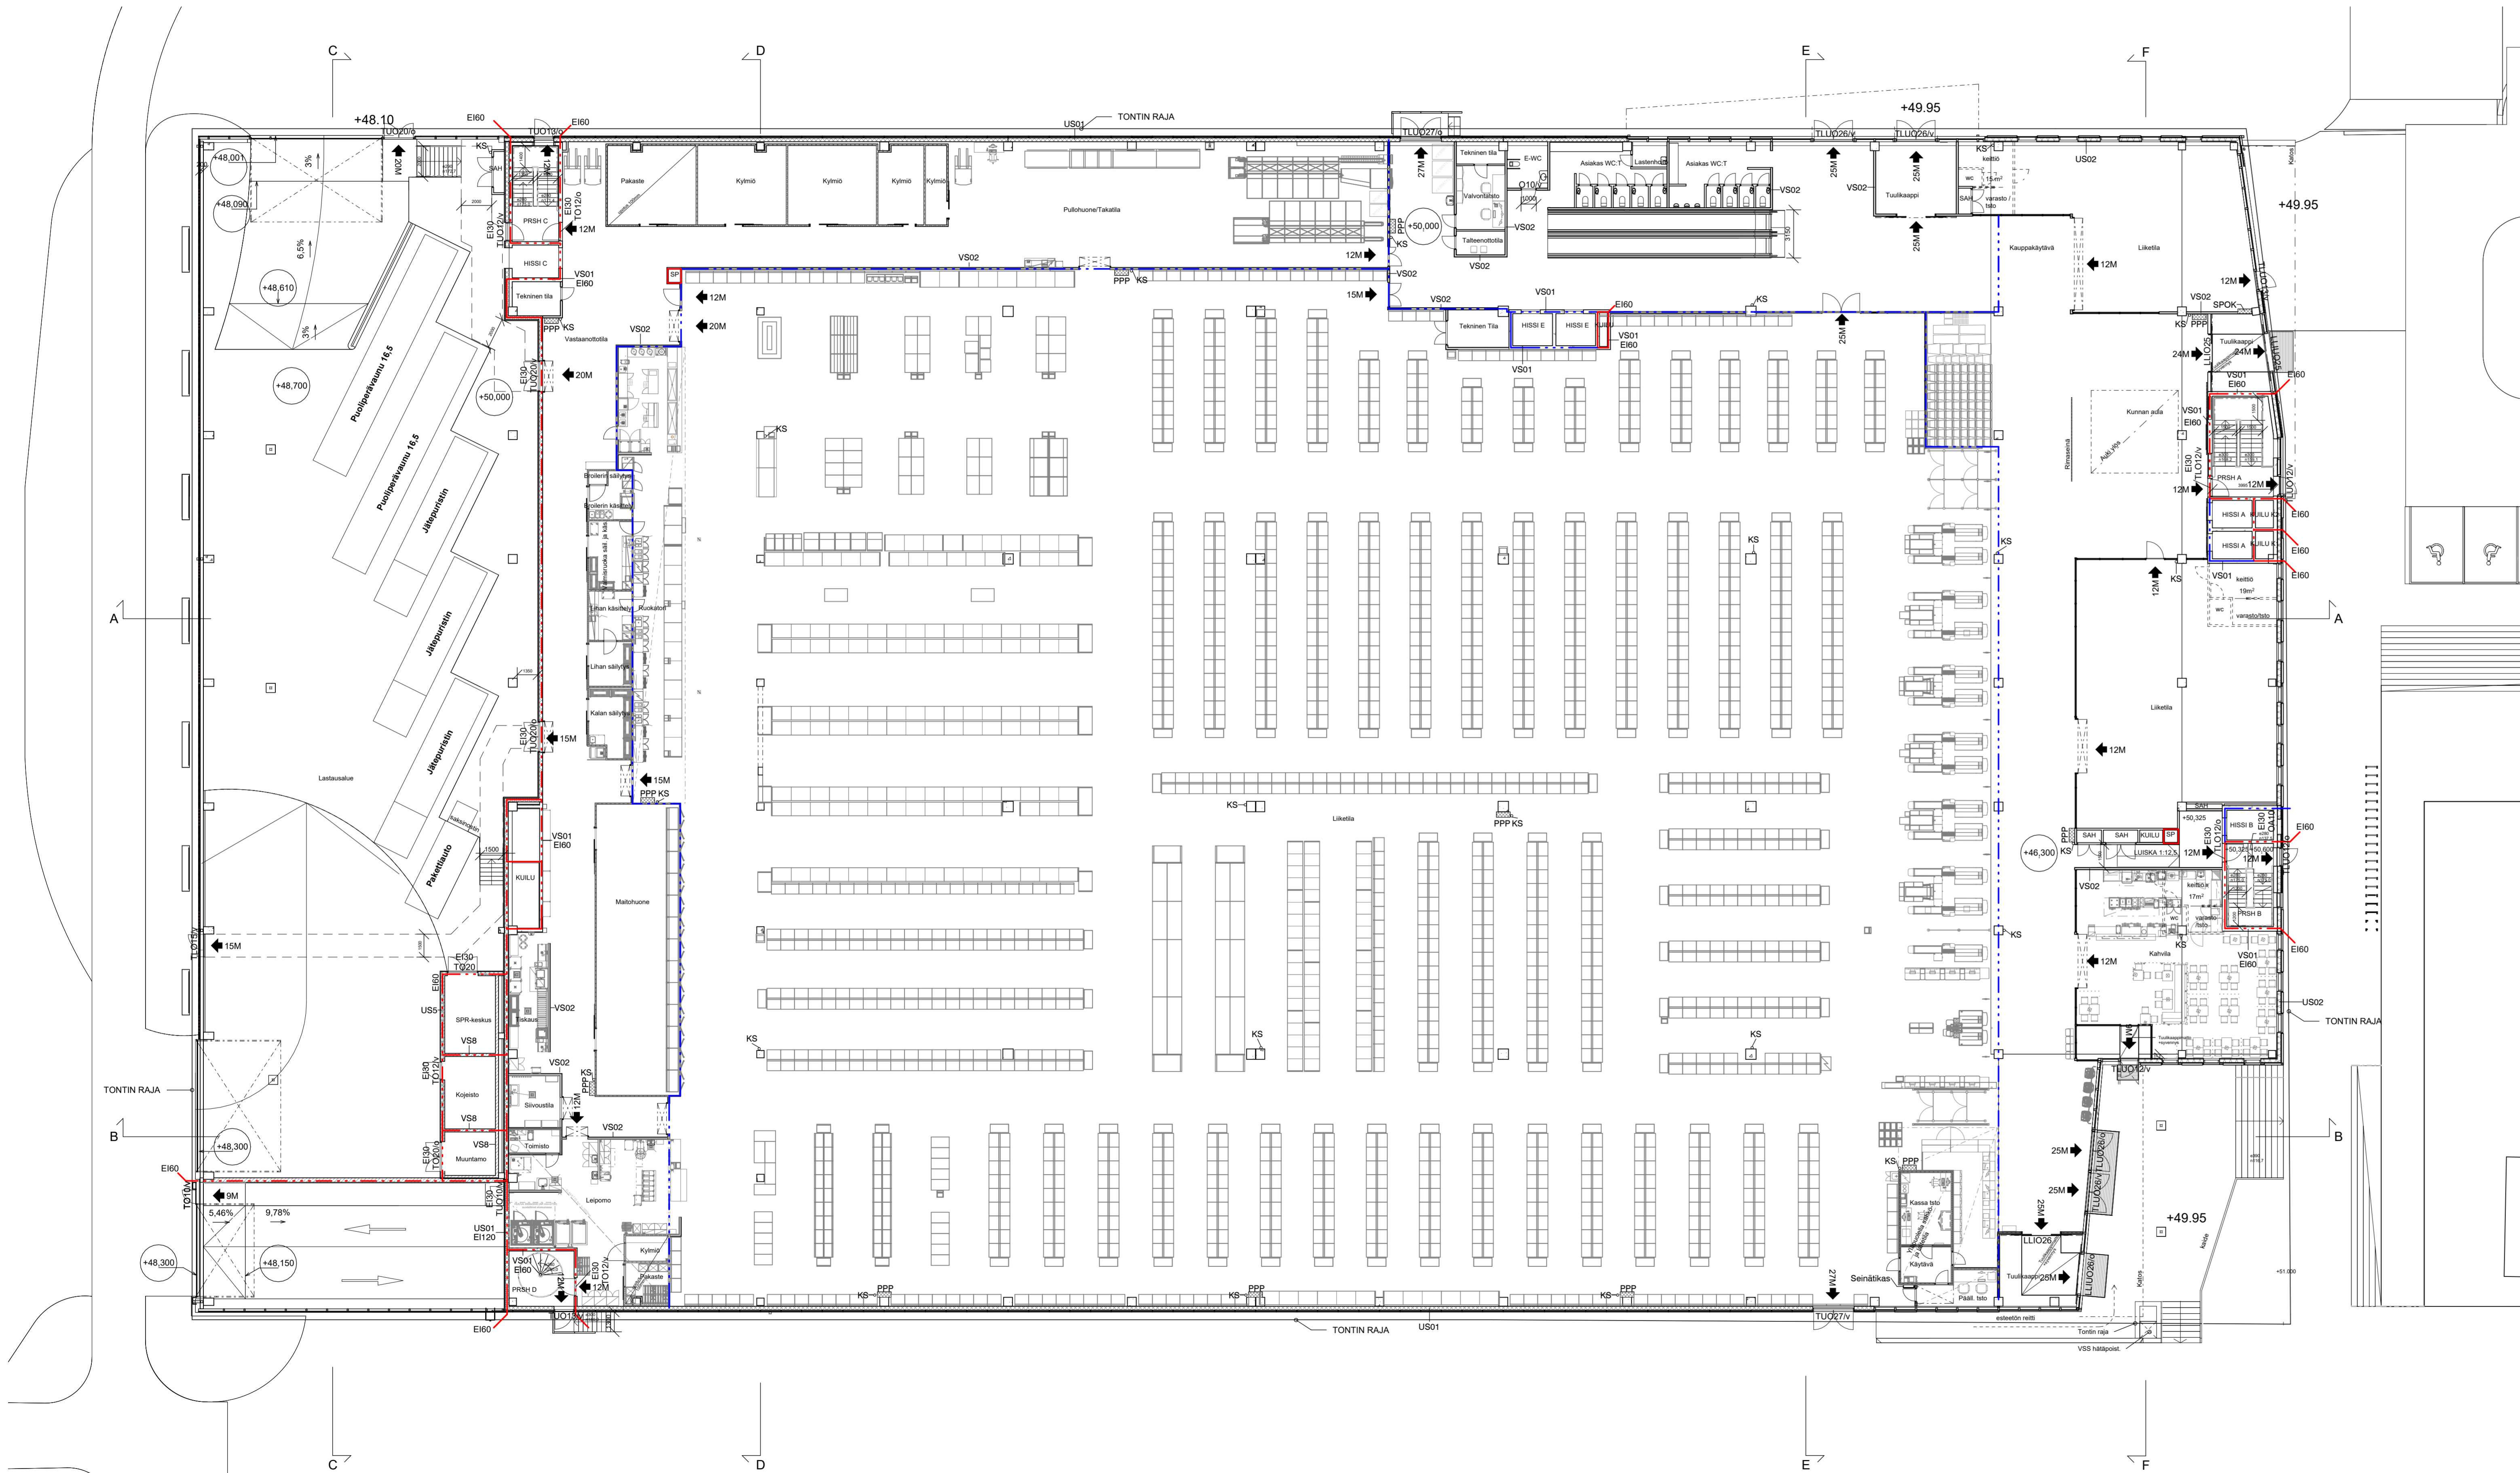

Osapohja, +53000 1 : 200

PÄIVÄYS REV. NRO. MUUTOS TAI TÄYDENNYS TEKIJÄ


KAUPUNGINOSA / KYLÄ Kaupunginosa	KORTTELI / TILA Kortteli	TONTTI / RAKENNUSNUMERO Tontin nro	VIRKASTAMISEN MERKINNÄ
KUNTA Kunta	RAKENNUSLUPA Rakennuslupa	PIIRUSTUSLUKKO Piirustusluku	JUOKSEVA NRO Juokseva nro
RAKENNUSLUPAN OIKO Uudisrakennus	RAKENNUSKOHTEEN NIMI JA OSIO Hyrylän liike- ja palvelukeskus	KATUOSOITE Katuosoite	MITTAKAVA 1:200
RAKENNUSKOHTEEN NIMI JA OSIO Hyrylän liike- ja palvelukeskus	RAKENNUSLUPAN OIKO Uudisrakennus	PIIRUSTUSLUKKO Piirustusluku	MUUTOS 5
RAKENNUSKOHTEEN NIMI JA OSIO Hyrylän liike- ja palvelukeskus	RAKENNUSLUPAN OIKO Uudisrakennus	PIIRUSTUSLUKKO Piirustusluku	MUUTOS 5
RAKENNUSKOHTEEN NIMI JA OSIO Hyrylän liike- ja palvelukeskus	RAKENNUSLUPAN OIKO Uudisrakennus	PIIRUSTUSLUKKO Piirustusluku	MUUTOS 5

Revian ARKITEHDIT OY
Puhelin: 010 25100
+358 (0) 9 474 4400
www.revianarkki.com

parviainen
ARKKITEHDIT


ARK 12231 003 001

PÄIVÄYS: 13.12.2022
TEKIJÄ: JANI RIETIMÄKI

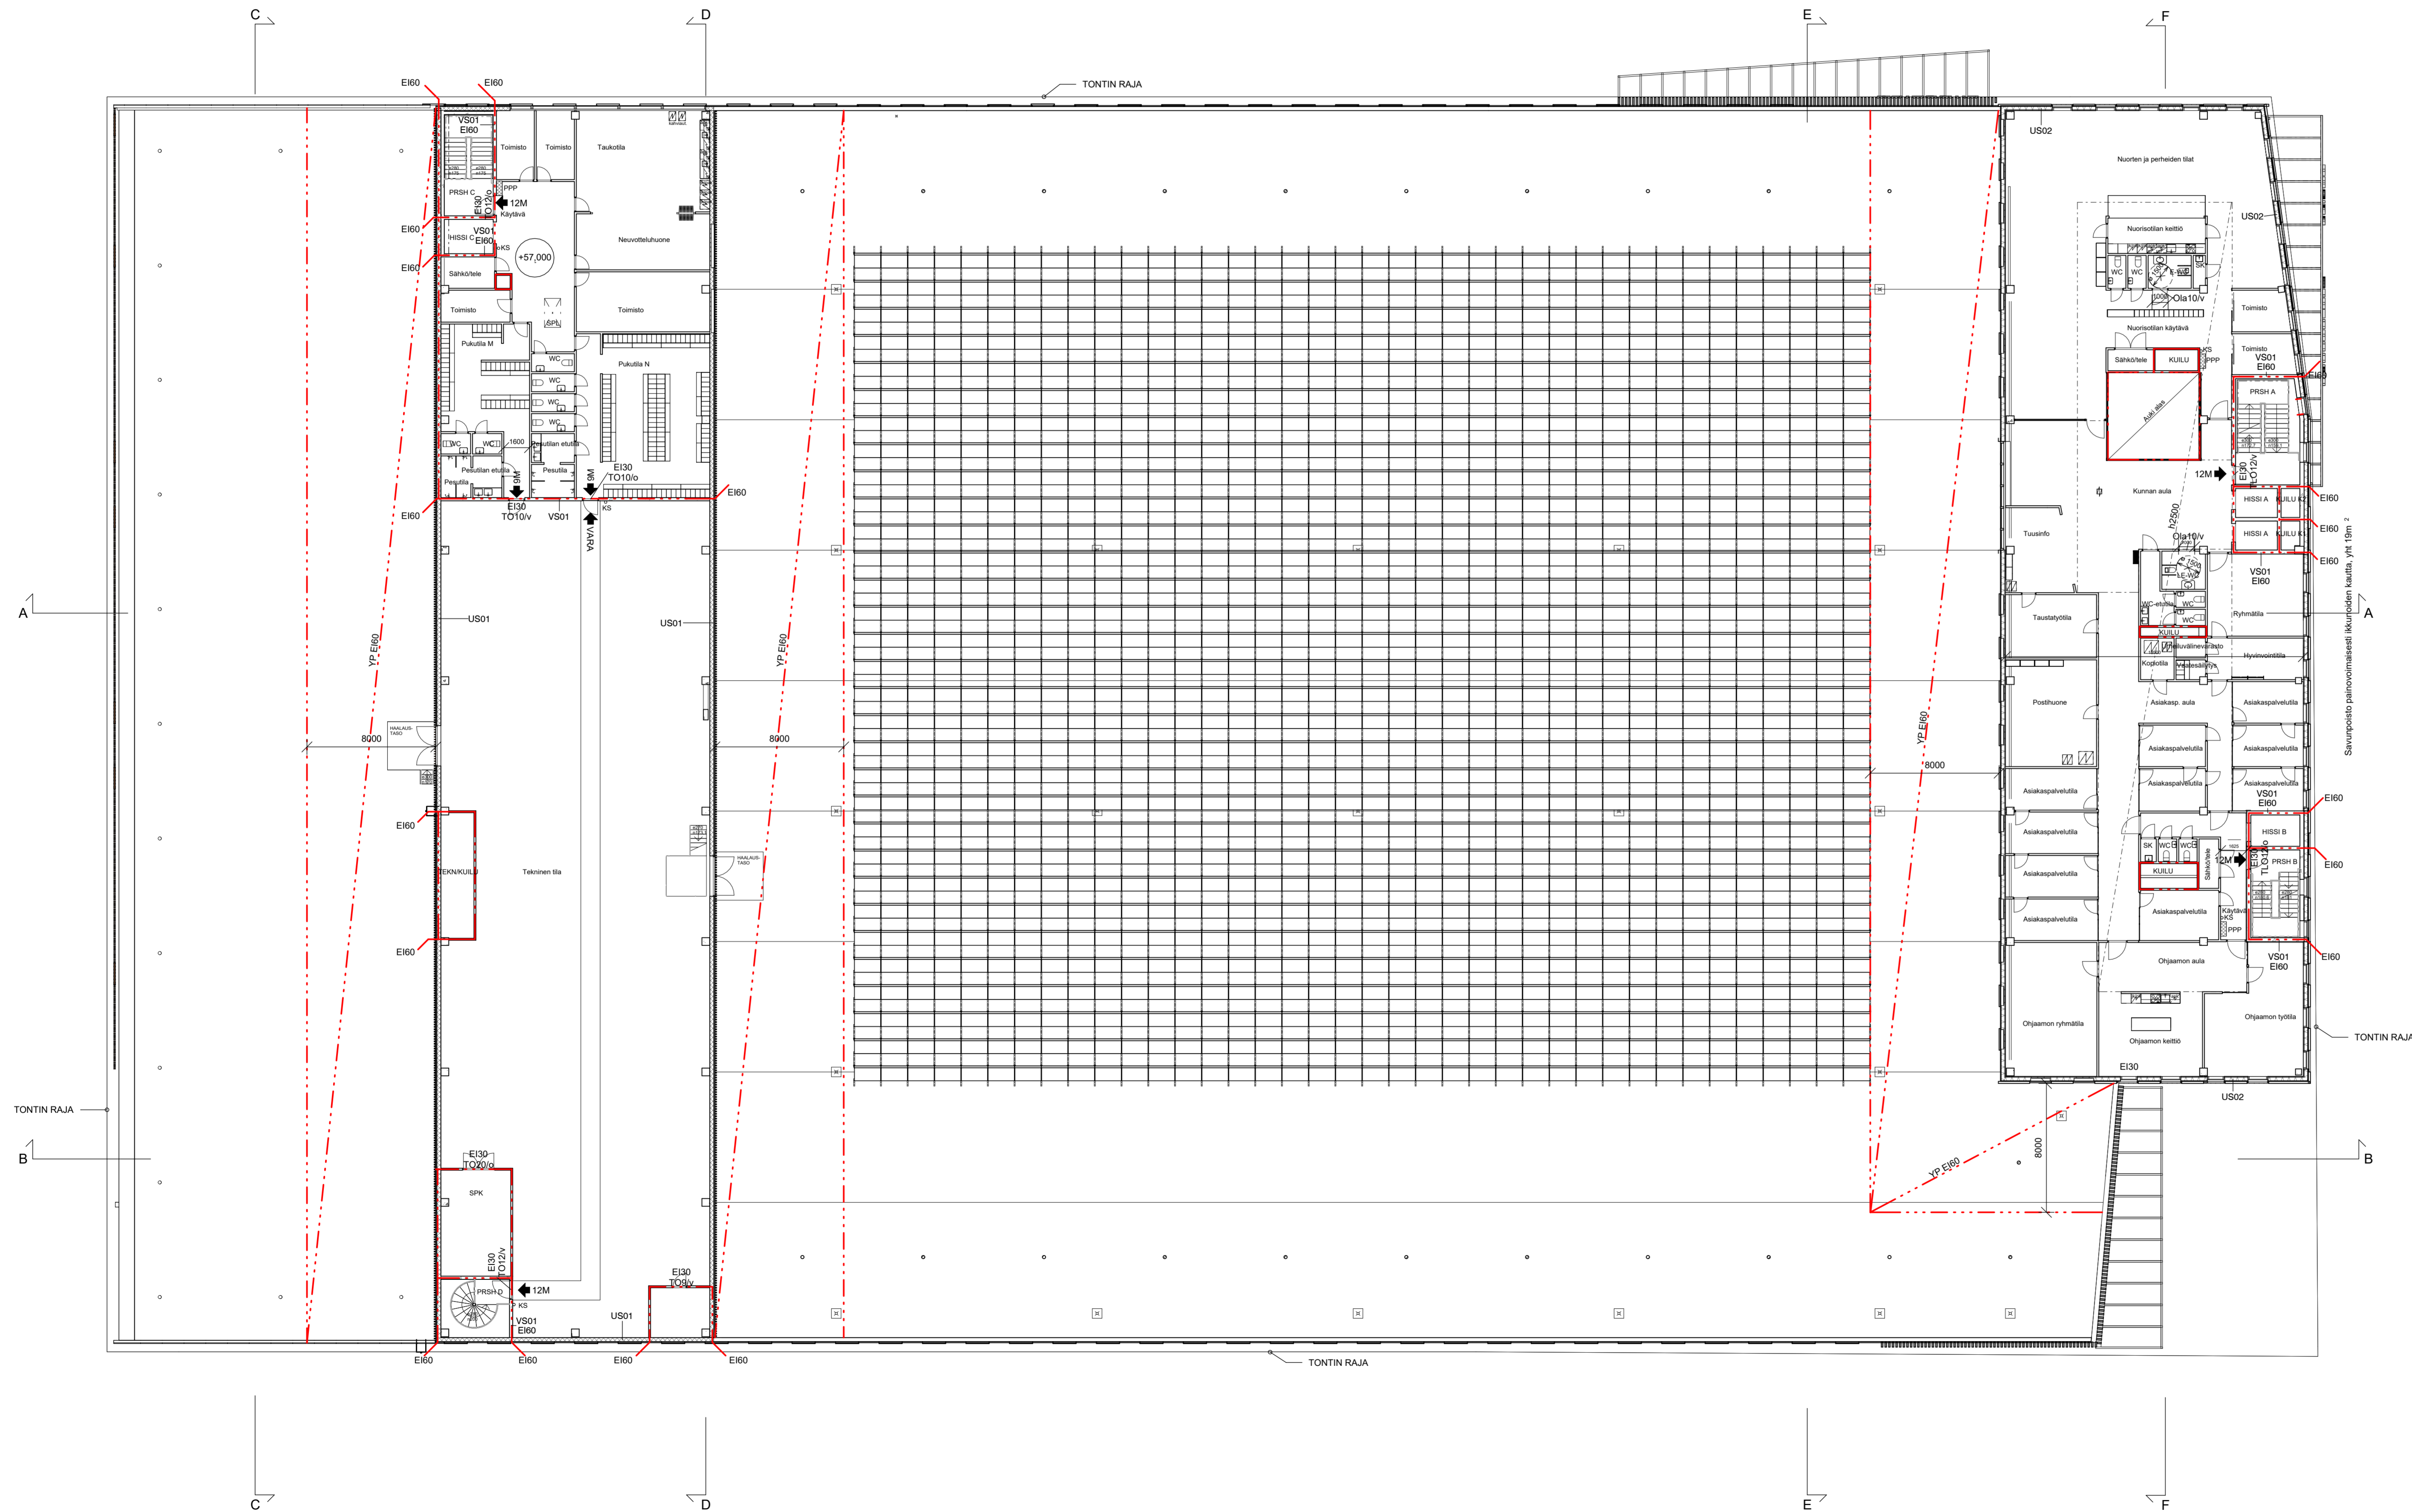


PÄIVÄYS REV. NRO. MUUTOS TAI TÄYDENNYS TEKIJÄ

KAUPUNGINOSA / KYLÄ Kaupunginosa	KORTTELI / TILA Kortteli	TONTTI / Rivi Tontin nro	VIIRAKKAISTEN MERRINTOJA		
KUNTA Kunta	RAKENNUSNUMERO Rakennustunnus		RAKENNUSLUPA Pääpiirustus		
RAKENNUSLOMA Uudisrakennus	PIIRUSTUS Pohjapiirustus 2.kerros		MITTAKAAVA 1:200		
Hyrylän liike- ja palvelukeskus Katuosoite 00000 Postitoimipaikka			Parviainen Arkkitehdit Oy Pöytäkatu 11, 00180 Helsinki +358 (0) 4174 1400 etunimi.sukunimi@parviainen.fi www.parviainen.fi	ARK 12231 003 002	MUUTOS 8
SIUNNITTELIJA / ALLEKIRJOITUS Jani Ristimäki	PIIRITÄÄ / ALLEKIRJOITUS Author	PÄIVÄYS 13.12.2022	TIEDOSTO 12231A.003.002.dwg		

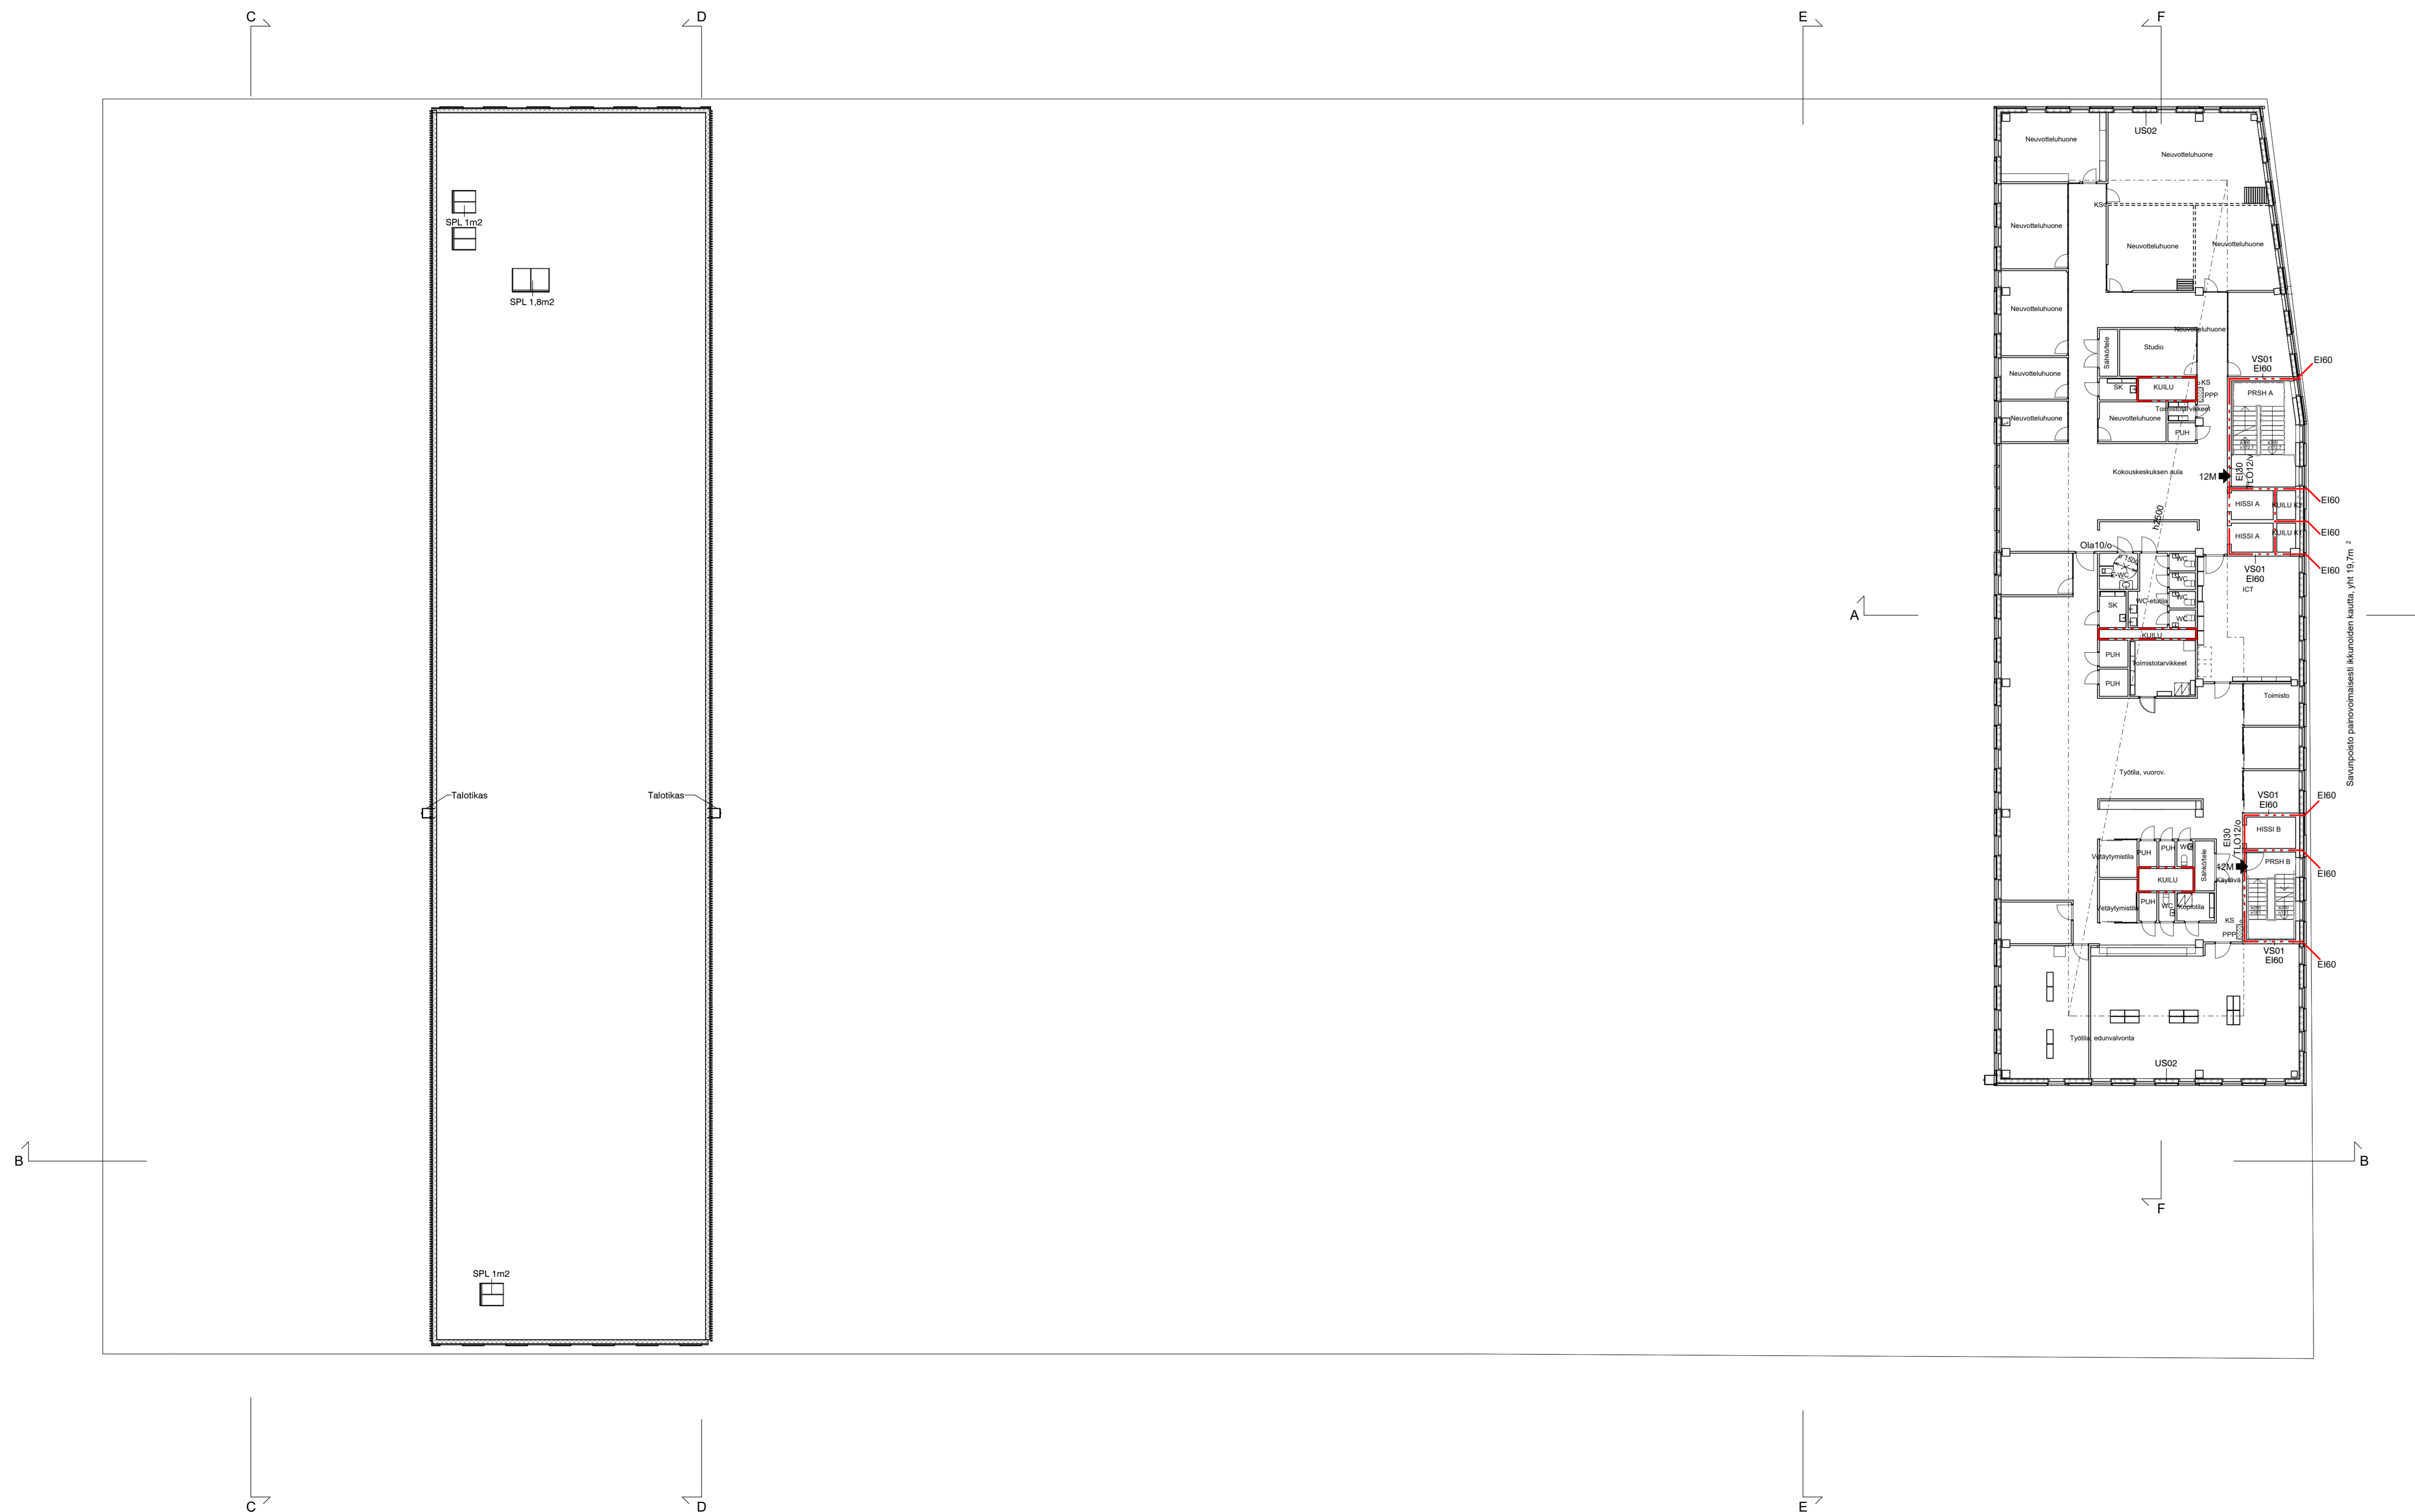


PAIVAYS	REV.	NRO.	MUUTOS TAI TAYDENNYS	TEKIJÄ
---------	------	------	----------------------	--------

KAUPUNGINOSA / KYLÄ Kunta	KORTTELI / TILA Kortteli	TONTTI / RIV. Tontin nro	VIHANGMAISTEN MERRINTOJA	
RAKENNUSLOMAKUNNAN Uudisrakennus	RAKENNUSLUPA Pääpiirustus	JURKSEVA N°		
RAKENNUSLOMAKUNNAN NIMI JA Osoite Hyrylän liike- ja palvelukeskus Katuosoite 00000 Postitoimipaikka	RAKENNUSLOMAN NIMI JA Osoite Pohjapiirustus 3.kerros	MITTAKAAVA 1:200		
Parviainen Arkkitehdit Oy Pankkikatu 11, 00180 Helsinki +358 (0) 4114 1400 etunimi.sukunimi@parviainen.fi www.parviainen.fi	parviainen ARKKITEHDIT	ARK	TYÖN N° 12231	PIIRIN N° 003 003
SUUNNITTELIJA / ALLEKIRJOTUS Jani Ristimäki	PIIRTÄJÄ / ALLEKIRJOTUS Author	PAIVAYS 13.12.2022	TIEDOSTO 12231A_003_003.dwg	MUUTOS 5

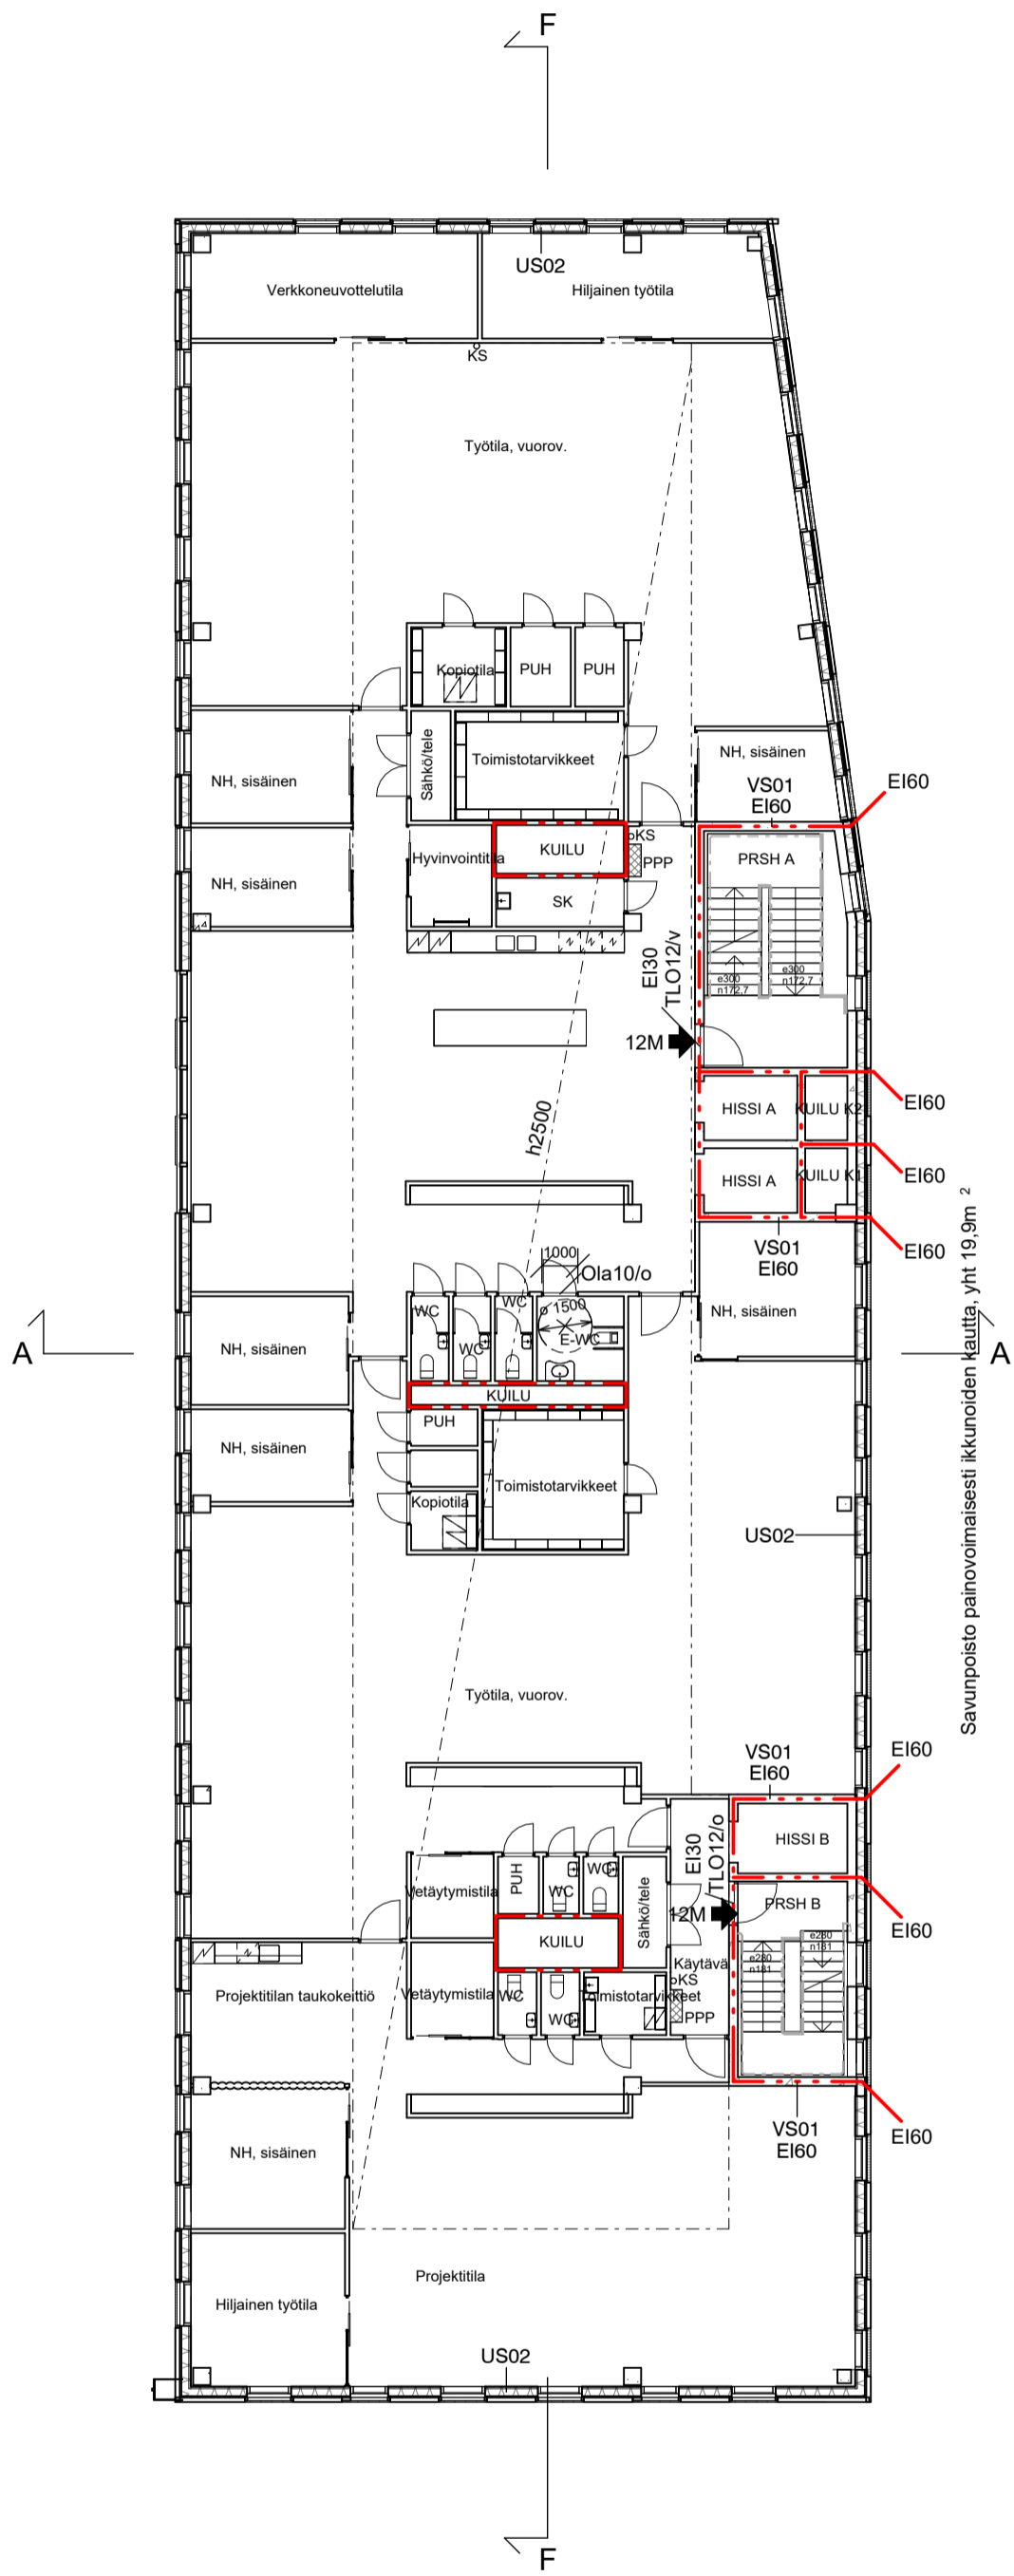


PÄIVÄYS	REV.	NRO.	MUUTOS TAI TÄYDENNYS	TEKIJÄ
---------	------	------	----------------------	--------

KAUPUNGINOSA / KYLA	KORTTELI / TILA	TONTTI / Rno	VIRANOMAISTEN MERKINTÖJÄ		
Kaupunginosa	Kortteli	Tontin nro			
KUNTA			RAKENNUSTUNNUS		
Kunta			Rakennustunnus		
RAKENNUSOIMENPIDE			PIIRUSTUSLAJI	JUOKSEVA no	
Uudisrakennus			Pääpiirustus		
RAKENNUSKOHTEEEN NIMI JA Osoite			PIIRUSTUKSEN SISÄLTÖ	MITTAKAAVA	
Hyrylän liike- ja palvelukeskus			Pohjapiirustus 4.kerros	1:200	
Katuosoite					
00000					
Postitoimipaikka					
Parvainen Arkkitehdit Oy Porkkalankatu 11, 00180 Helsinki +358 (0) 9 4174 1400 etunimi.sukunimi@parvainenark.fi www.parvainenark.fi		parvainen ARKKITEHDIT	ARK	TYÖN NO 12231	PIIR NO 003 004
SUUNNITTELUJA / ALLEKIRJOITUS		PIIRTÄJÄ / ALLEKIRJOITUS	PÄIVÄYS	TIEDOSTO	
Jani Ristimäki		Author	13.12.2022	12231A 003 004.dwg	

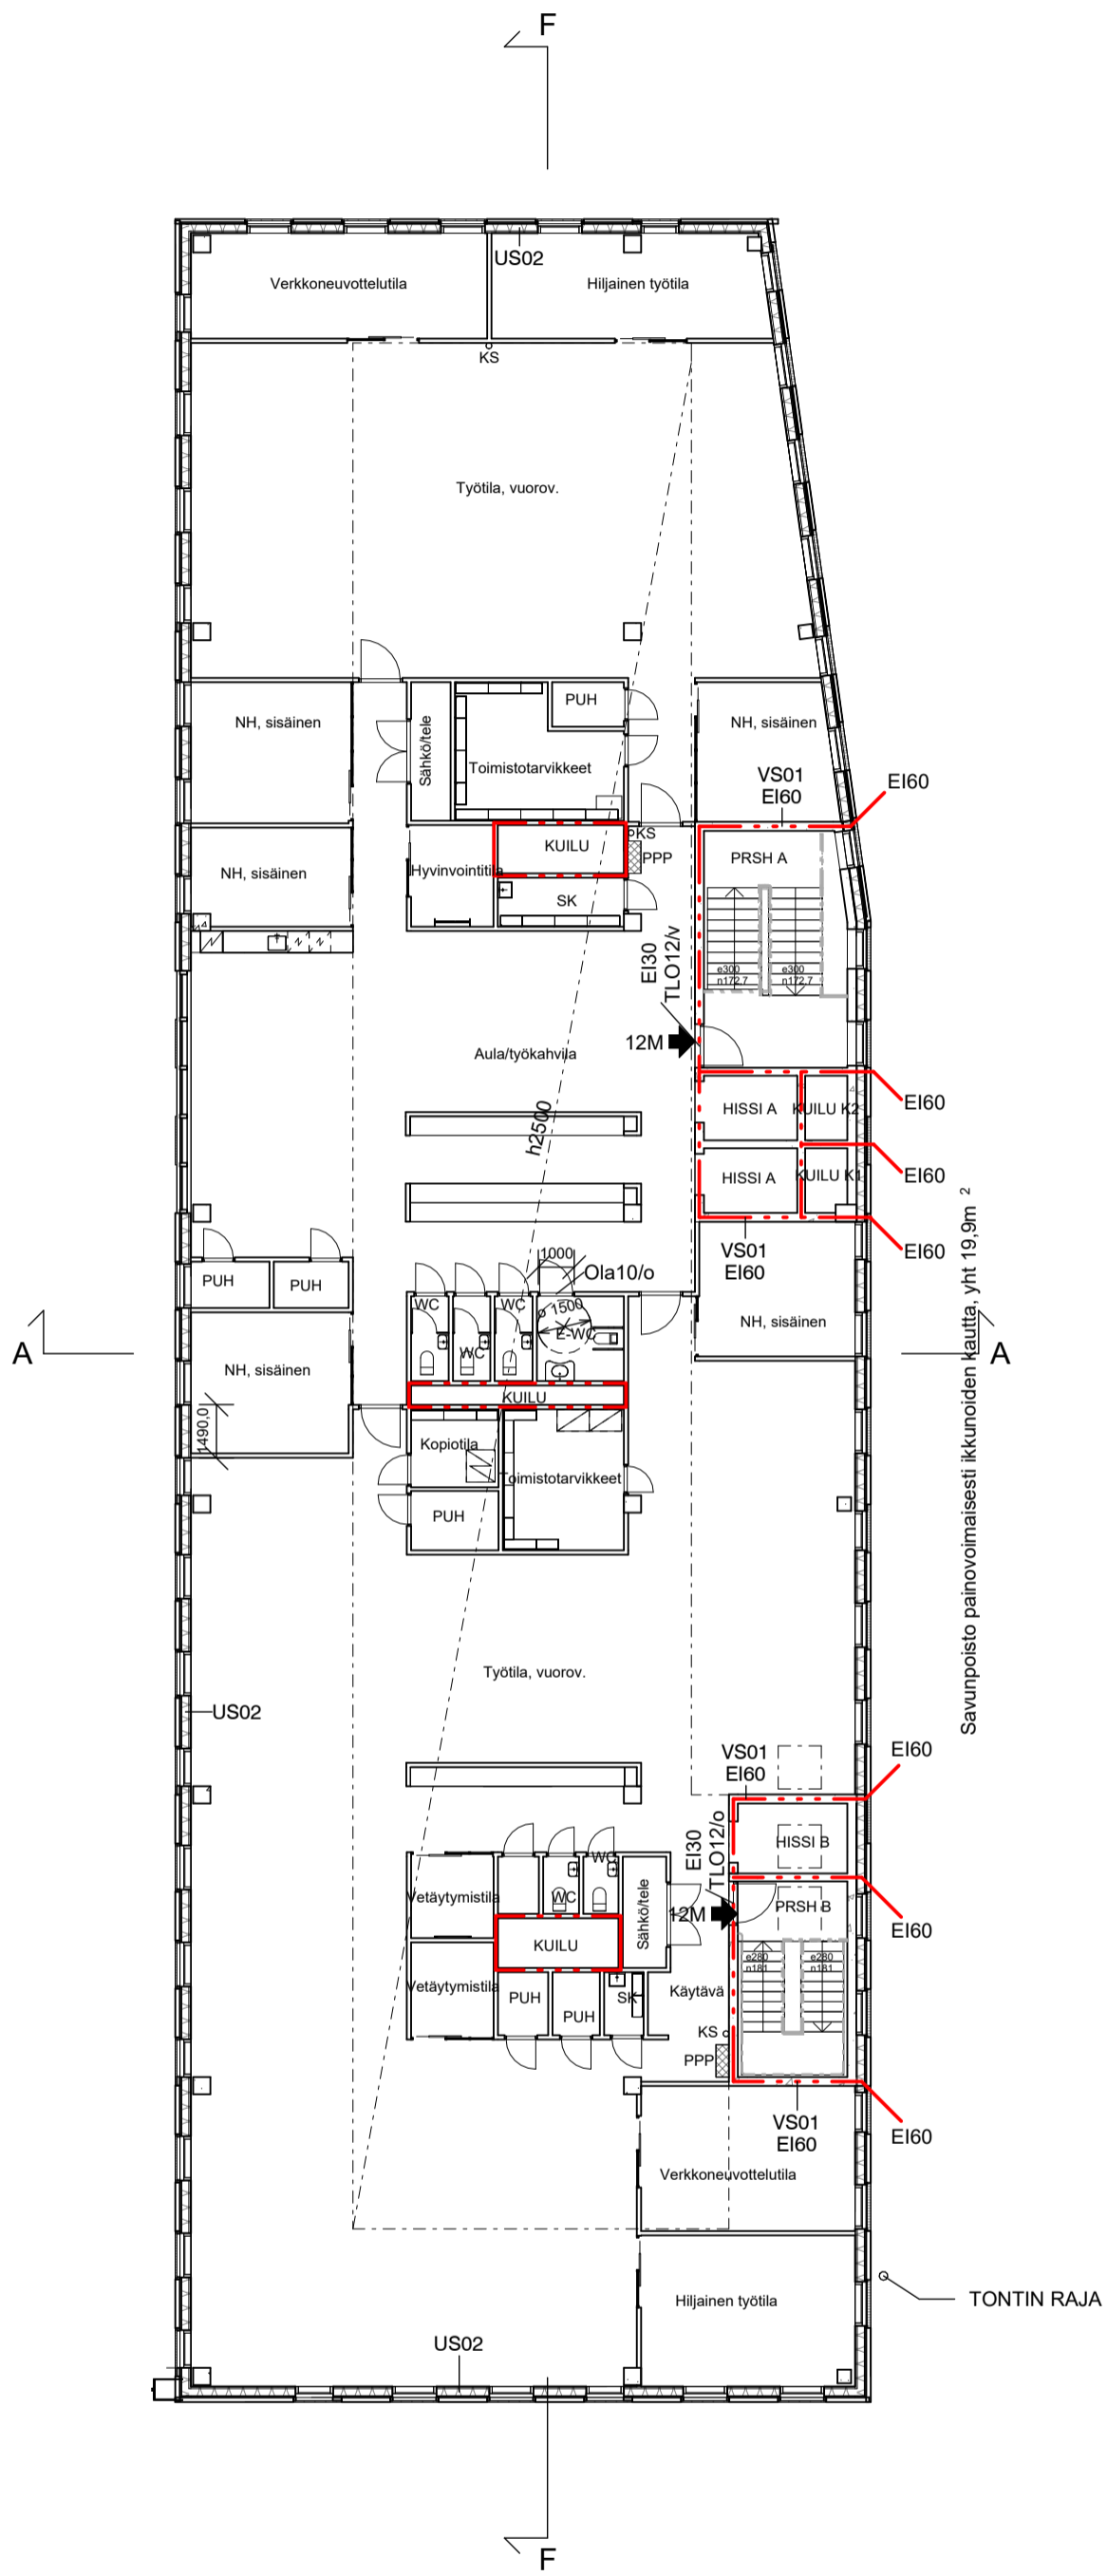

PÄIVÄYS	REV.	NRO.	MUUTOS TAI TÄYDENNYS	TEKIJÄ
---------	------	------	----------------------	--------

KAUPUNGINOSA / KYLA	KORTTELI / TILA	TONTTI / Rno	VIRANOMAISTEN MERKINTÖJÄ	
Kaupunginosa	Kortteli	Tontin nro	RAKENNUSTUNNUS	
Kunta			Rakennustunnus	
RAKENNUSOIMENPIDE			PIIRUSTUSLAJI	JUOKSEVA no
Uudisrakennus			Pääpiirustus	
RAKENNUSKOHTTEEN NIMI JA OSOITE			PIIRUSTUKSEN SISÄLTÖ	MITTAKAAVA
Hyrylän liike- ja palvelukeskus			Pohjapiirustus 5.kerros	1:200
Katuosoite				
00000				
Postitoimipaikka				
Parvainen Arkkitehdit Oy Porkkalankatu 11, 00180 Helsinki +358 (0) 9 4174 1400 etunimi.sukunimi@parvainenark.fi www.parvainenark.fi		parvainen ARKKITEHDIT	ARK 12231	003 005 MUUTOS
SUUNNITTELUJA / ALLEKIRJOITUS	PIIRTÄJÄ / ALLEKIRJOITUS	PÄIVÄYS	TIEDOSTO	
Jani Ristimäki	Author	13.12.2022	12231A 003 005.dwg	

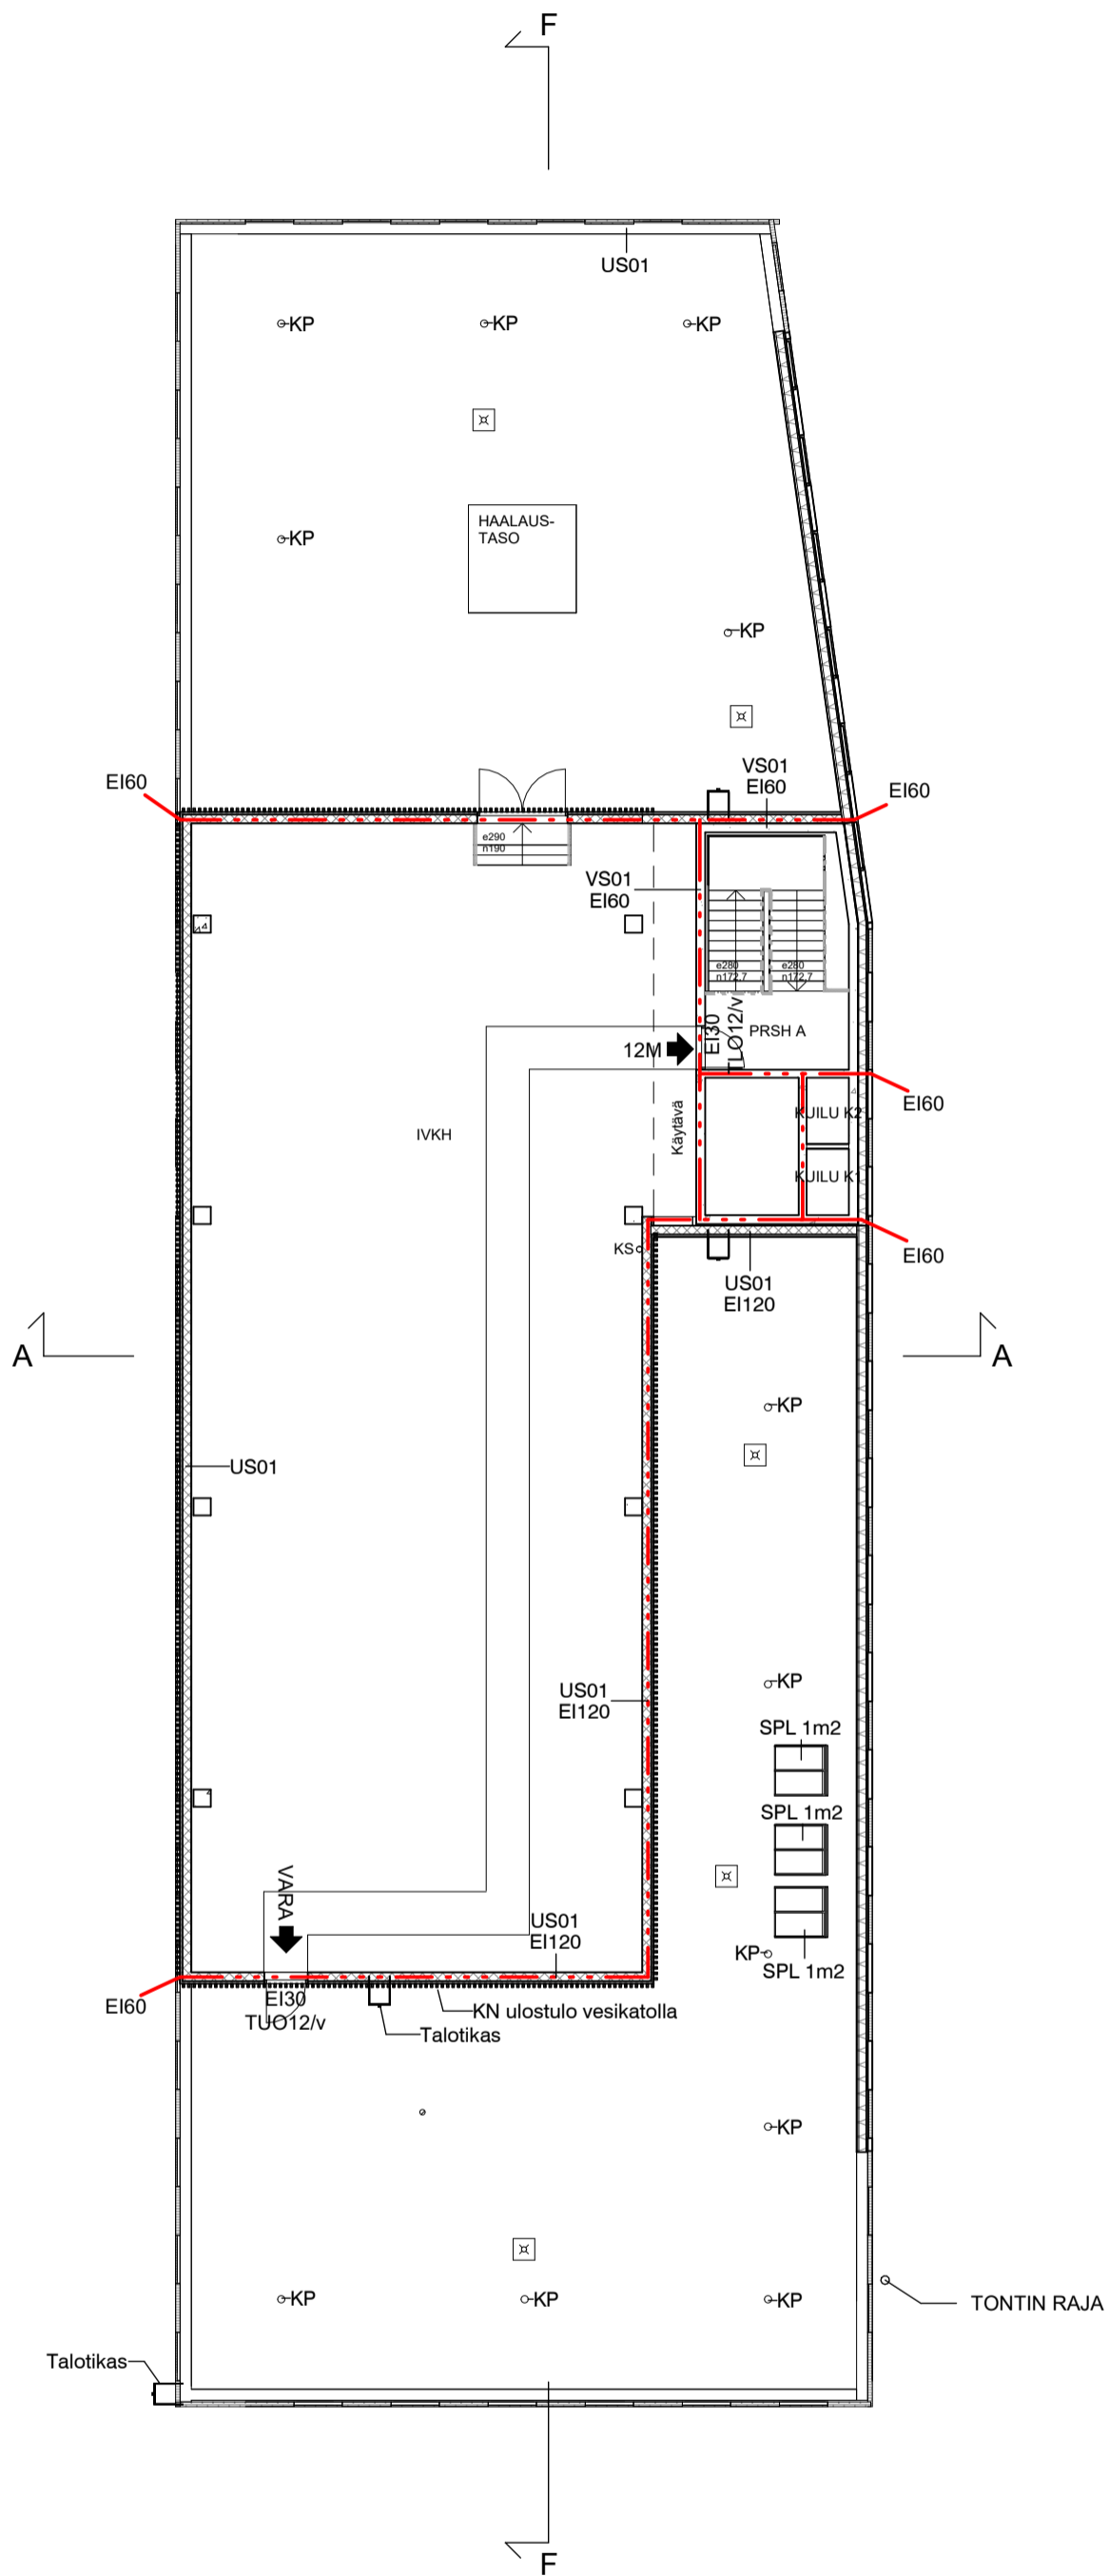

PÄIVÄYS	REV.	NRO.	MUUTOS TAI TÄYDENNYS	TEKIJÄ
---------	------	------	----------------------	--------

KAUPUNGINOSA / KYLA	KORTTELI / TILA	TONTTI / Rno	VIRANOMAISTEN MERKINTÖJÄ	
Kaupunginosa	Kortteli	Tontin nro		
KUNTA	Kunta		RAKENNUSTUNNUS	
Kunta			Rakennustunnus	
RAKENNUSLOINEN	Uudisrakennus		PIIRUSTUSLAJI	
Uudisrakennus			Pääpiirustus	
RAKENNUSKOHTIEN NIMI JA OSOITE	Hyrylän liike- ja palvelukeskus		PIIRUSTUKSEN	
Katuosoite	00000		SISÄLTÖ	
Postitoimipaikka			Pohjapiirustus 6.kerros	
Parviainen Arkkitehdit Oy Porkkalankatu 11, 00180 Helsinki +358 (0) 9 4174 1400 etunimi.sukunimi@parviainenark.fi www.parviainenark.fi		parviainen ARKKITEHDIT		MITTAKAAVA
SUUNNITTELUJA / ALLEKIRJOITUS		PIIIRTÄJÄ / ALLEKIRJOITUS	PÄIVÄYS	TIEDOSTO
Jani Ristimäki		Author	13.12.2022	12231A 003 006.dwg
		TYÖN NO	PIIR NO	MUUTO S
		12231	003 006	