


MUUTOS:
 - KAIKKIEN VANHOJEN ULKOSEINIEN ULKOKUORI
 JA ERISTE PURETAAN
 - LISÄTÄÄN UUSI ERISTE JA KERAAMINEN
 JULKISIVULAATTA

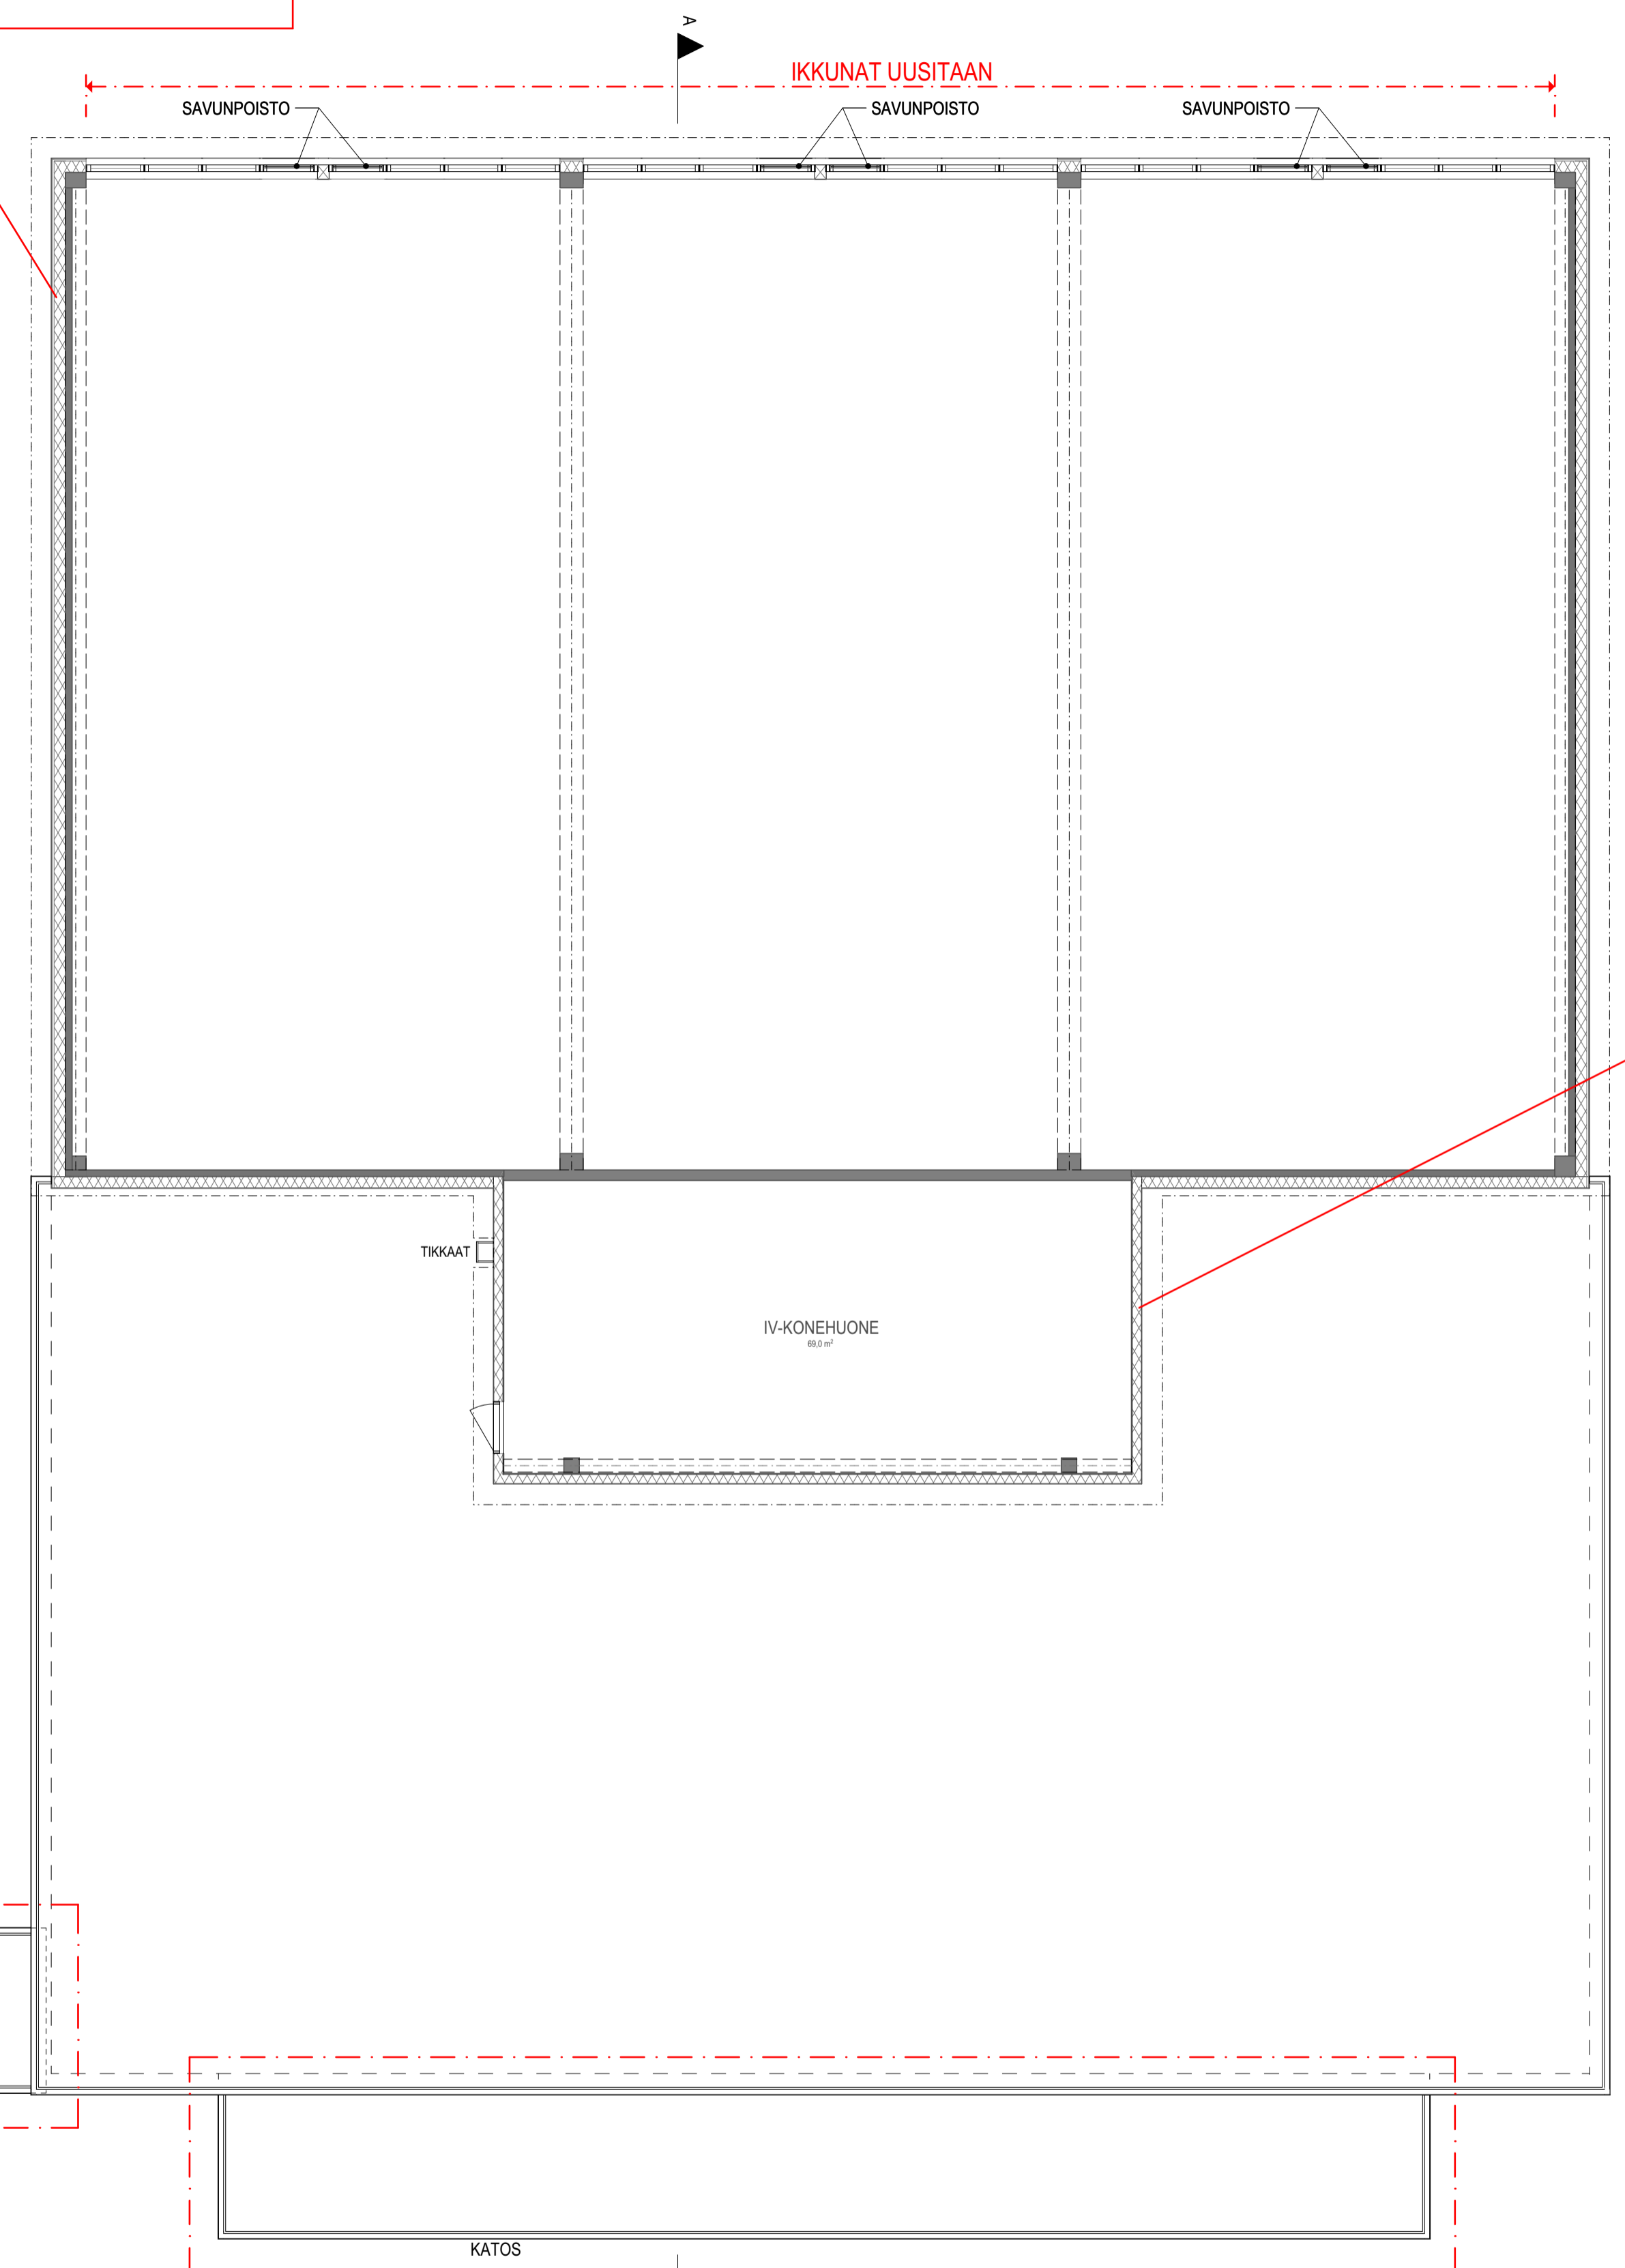

MUUTOS:
 - IV-KONEHUONEN VANHOJEN ULKOSEINAT PURETAAN
 - UUSI ERISTE JA TERÄSPOIMULEVY

MUUTOSALUE:
 - UUSI KATOS

MUUTOSALUE:
 - VANHA KATOS PURETAAN
 - RAKENNETAAN UUSI KATOS

ALUSTAVA
 N2000-KORKEUSJÄRJESTELMÄ

Sijainti	tonetti / kortteli / kunnanos / kaupunki 1 / 8500 / RIIHKALLIO / TUUSULA	Toimengide	UUDISRAK/MUUTOS
Kohde	RIIHKALLION MONITOIMIKAMPUS	Piirustuslaji	PÄÄ
Osoite	PELLAVAMÄENTIE 15, 04320 TUUSULA	Työ n:o	170620
Piirustus	POHJA, IV-KONEHUONE, LIIKUNTASALI	Mittakaava	1: 100

Arsatek arkkitehtuuria
 Pasi Järvenaho 1, 22400 Tampere
 Puh. 010 832 8800 www.arsatek.fi

Pääsuunnittelija	Valmista suunnittelija	Piirtänyt
Arto Peltokangas, RA	Matias Topi, ARK SAFA	DARIO CARDAMONE
		Pvm
		25.11.2020

ARK
Piir.n:o
22
Juoks. n:o
Muutos