


Nähtävillä oleva koskee punaisella rajatulla alueella olevia katualueita.

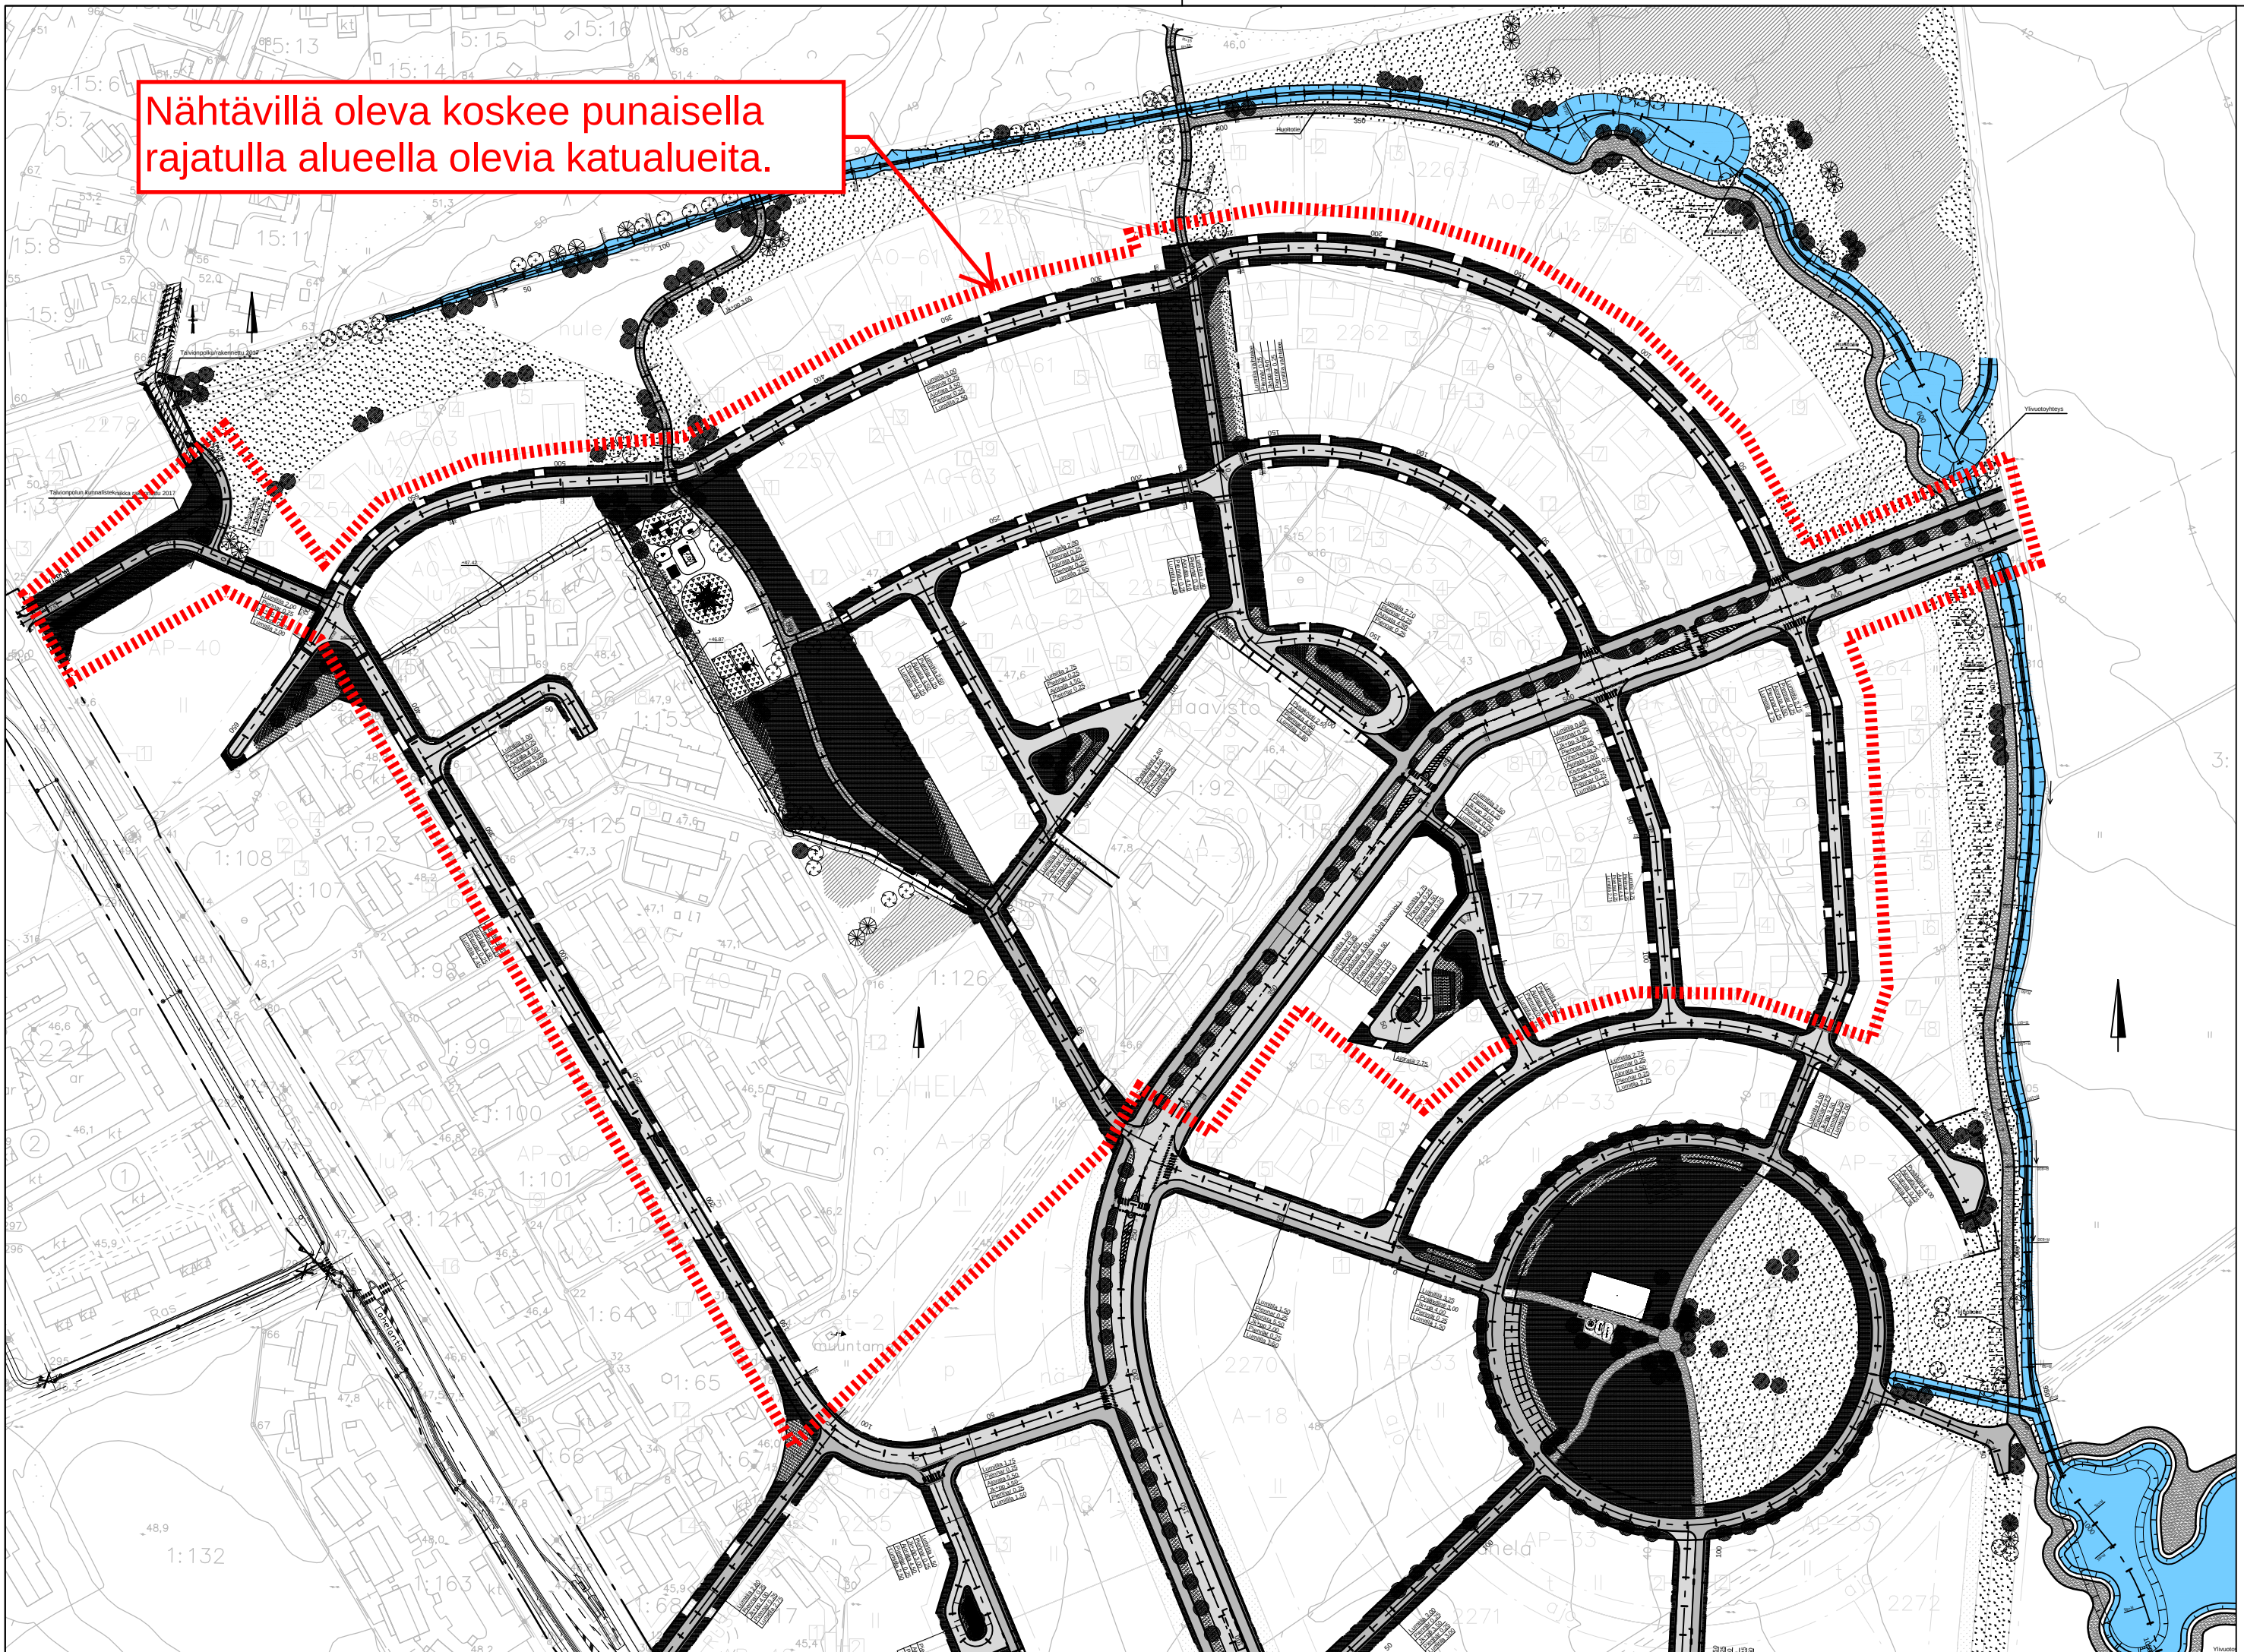

TUUSULAN KUNTA

Rakennuskohteen nimi Lahelanpelto II vaihe II

Piirustustajaj OTE SUUNNITELMASTA

Kunnallistekniikan suunnittelu

Mittakaava
1:2000

Otteen laatija
 TMä

Päiväys
11.12.2018